
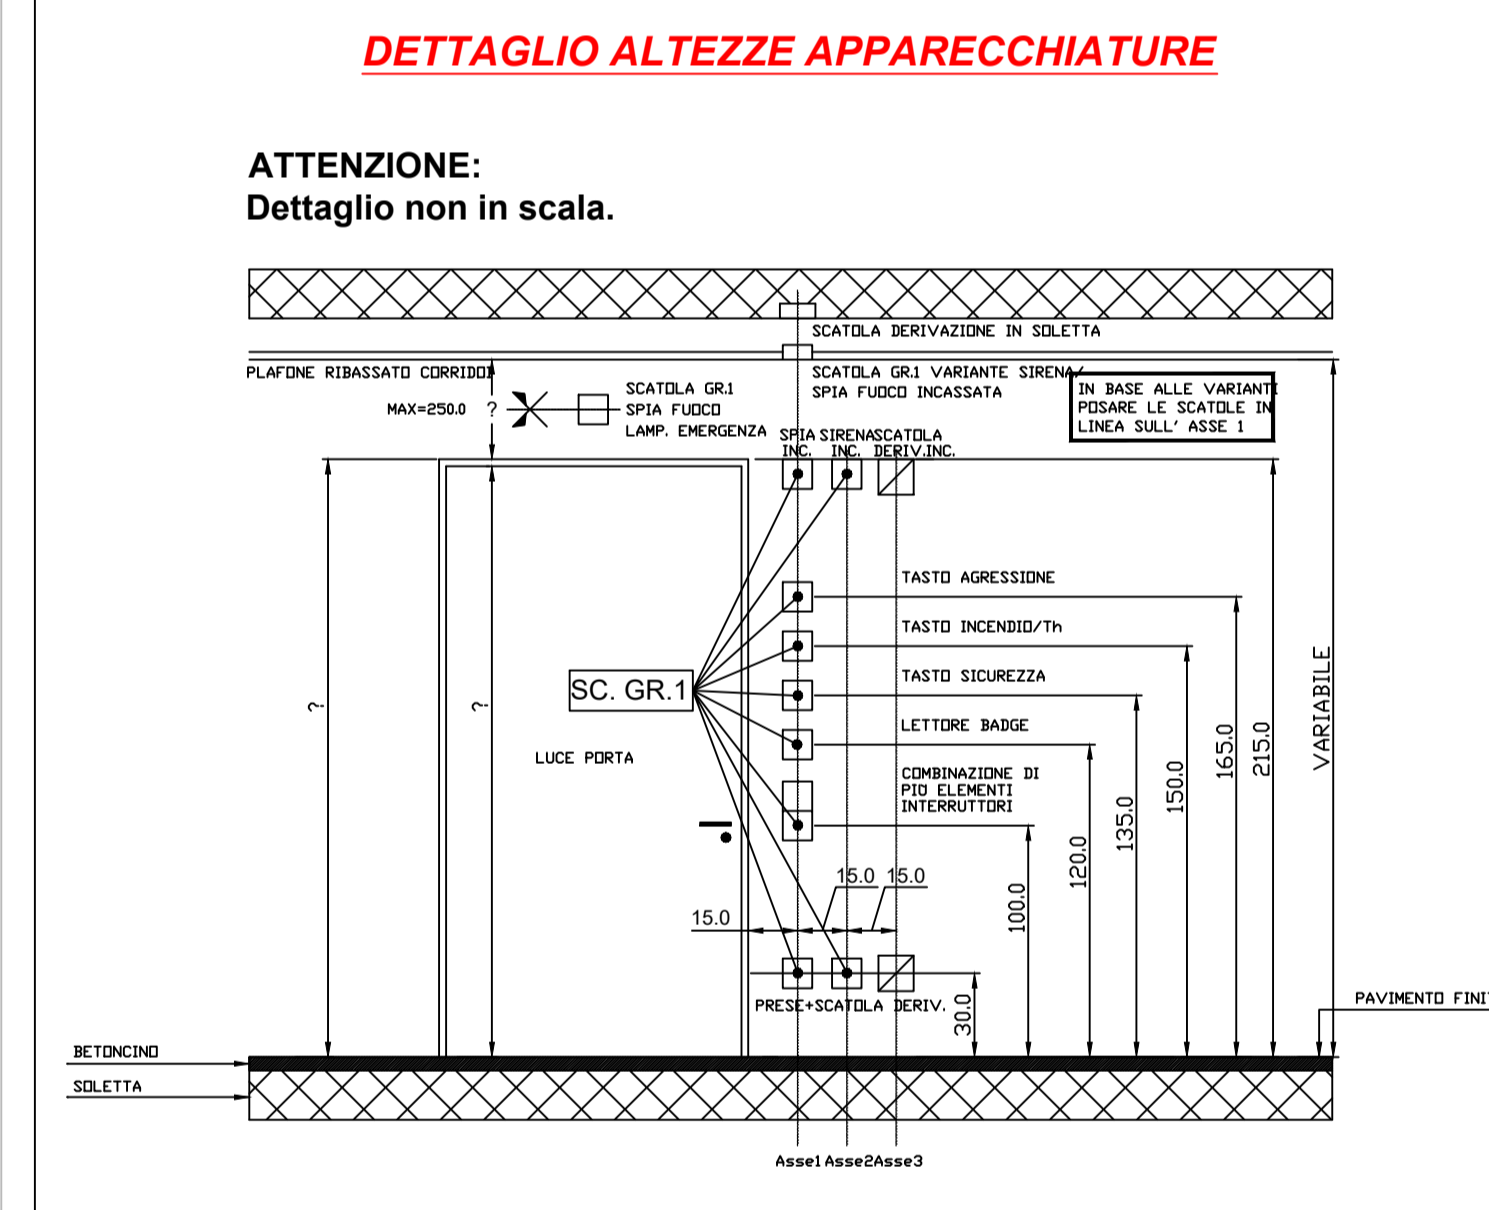


Legenda

STANTE	Sezione della Logistica 6000 Bellinzona
PROPRIETARIO	Sezione della Logistica 6000 Bellinzona
PROGETTISTA	

N°	Da	Data	Correzioni	N°	Da	Data	Correzioni

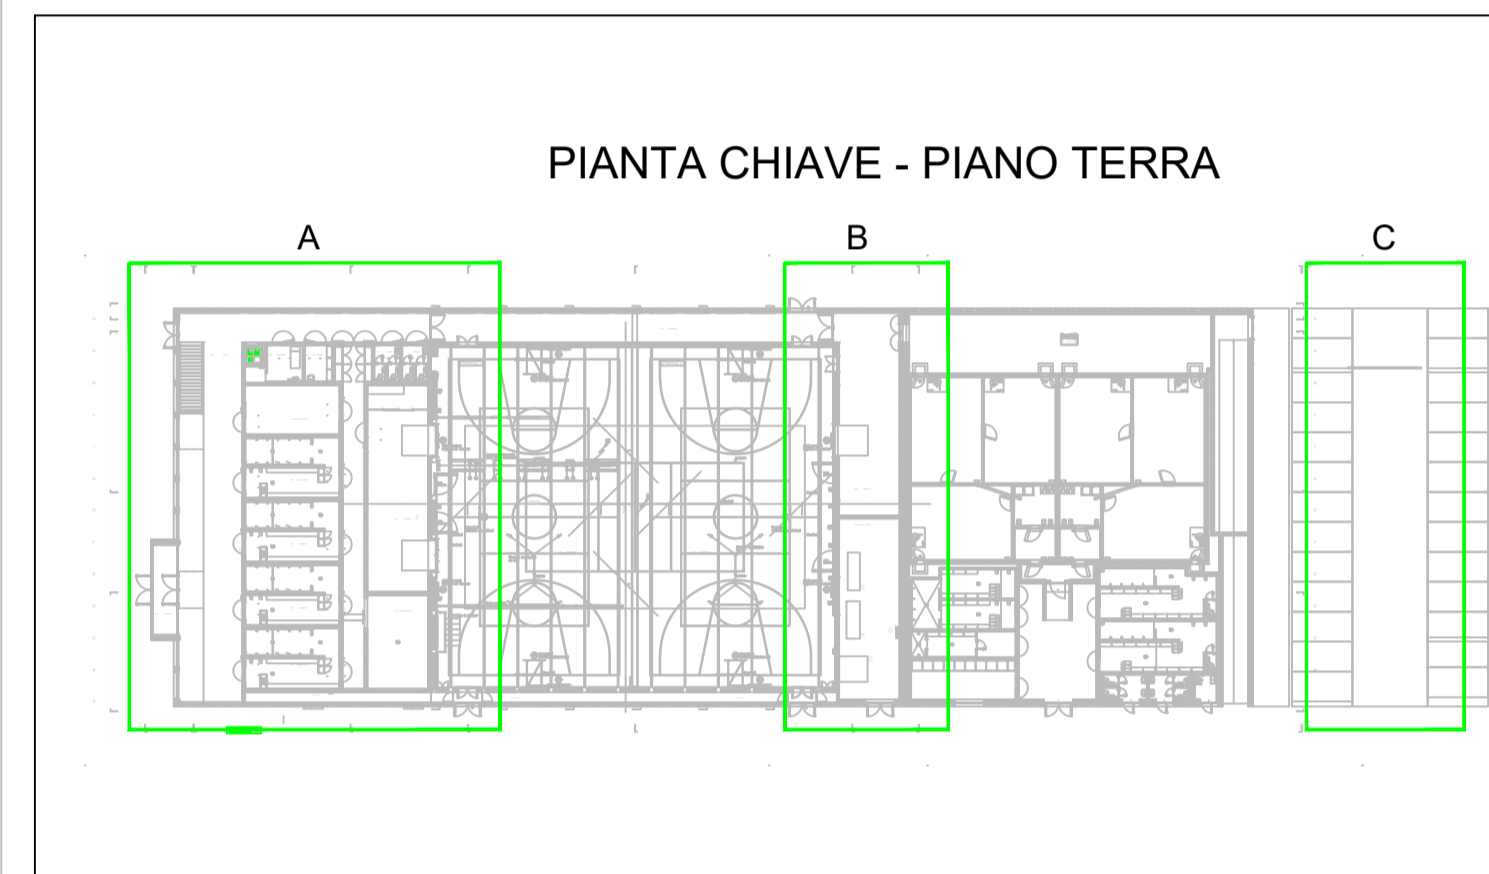

LEGENDA

	QUADRO DISTRIBUZIONE IMPIANTO ELETTRICO - SEZIONE BREVETATA		SCATOLA GRANDEZZA 1
	RISULTATO CONDUZIONE AL LIVELLO SUPERIORE		PUNTO ALIMENTAZIONE PER ALLACCIAMENTO DIRETTO
	RISULTATO CONDUZIONE DAL LIVELLO INFERIORE		BOLLITORE ELETTRICO 850W
	ATTRAVERSIAMEN TO CONDUZIONE CON PUNTO DI SPESSIONE E DERIVAZIONE		LAMA 3-FASA
	PROZETTO DI PASSAGGIO PISATO NEL TERRENO		VENTILATORE/ESTRAZIONE ARIA PER INSTALLAZIONE A PARETE
	CANALE PORTA-APPARECCHI PISATO A PARETE, 10x10cm		UNITA' CLIMATIZZAZIONE ESTERNA TERMOFLEX
	CANALE PORTACAVI PISATO A PARETE, 10x25cm		ANTENNA PER TRASMISSIONE SEGNALE 802.11
	PUNTO LUCE A SOFFITTO		PRESA SINGOLA PER SERIE CIVILE IN SCATOLA DA INCASSO O PARETE (INSTALLATA A 100mm (senza ribattenti))
	PUNTO LUCE A PARETE		PRESA TRIPOLARE PER SERIE CIVILE IN SCATOLA DA INCASSO O PARETE (INSTALLATA A 100mm (senza ribattenti))
	APPARECCHIO LUMINOSO ESISTENTE DI RECUPERO GLEB 20x20		MODEM WI-FI
	APPARECCHIO LUMINOSO FORNITO DA FORZI GLEB 20x20		APPARECCHIO PER PRESA TEMPI
	APPARECCHIO LUMINOSO LINEARE PER INSTALLAZIONE A PARETE O PARETE		ARMADIO RACK INFORMATICO
	PRESA SINGOLA 10A T15 PER SERIE CIVILE IN SCATOLA DA INCASSO O PARETE		OROLOGIO MARCHIO
	PRESA TRIPOLARE 10A T15 PER SERIE CIVILE IN SCATOLA DA INCASSO O PARETE		AMPLIFICATORE AUDIO
	INTERRUTTORE UNIPOLARE 10A PER SERIE CIVILE IN SCATOLA DA INCASSO O PARETE (20mm x 17)		ALTOPARLANTE PER POSA AD INCASSO
	INTERRUTTORE UNIPOLARE 10A PER SERIE CIVILE IN SCATOLA DA INCASSO O PARETE (20mm x 17)		CONTATTO MAGNETICO
	PULSANTE UNIPOLARE 10A PER SERIE CIVILE IN SCATOLA DA INCASSO O PARETE		SERRATURA SOTTILETTATA
	PULSANTE UNIPOLARE 10A PER SERIE CIVILE IN SCATOLA DA INCASSO O PARETE		SERRATURA ELETTRICA
	APPARECCHIO >IP44		PULSANTE DI SILEZIO
	CENTRALE PER ALIMENTAZIONE IMPIANTO DI ILLUMINAZIONE DI EMERGENZA (PROTEZIONE ANTIPANICO) DIMENSIONI (PRO) LxPxH		LETTORE INDICI CON SCHEDA
	APPARECCHIO LUMINOSO ANTI-PANICO PER INSTALLAZIONE A PLAFOND		SCHEMIO TOTEM
	APPARECCHIO LUMINOSO ANTI-PANICO PORTATILE (SOLUZIONE A PRESA ELETTRICA)		FASTENI CHIAMATA ESTERNA RICHIESTA LUCIDA
	APPARECCHIO LUMINOSO SEGNALAZIONE VIE DI FUGA PER INSTALLAZIONE AD INCASSO		TASTIERA RISPOSTA INTERNA RICHIESTA LUCIDA
	BARRA METALLICA PER RACCORDO CONDUTTORI EGUIPOTENZIALI		

