Dipartimento delle finanze e dell'economia
Sezione della logistica
Via del Carmagnola 7
6500 Bellinzona
t +41 (0)91 814 77 11
f +41 (0)91 814 77 19
e-mail : dfe-ai@ti.ch
web : www.ti.ch/DFE/DR/SL

Repubblica
e Cantone
Ticino

Oggetto			Oggetto N°	File N°	Piano N°
	Scuola Media Riva San Vitale		E1052	002	301
Nome Piano	Masterplan per la digitalizzazione Pianta piano primo - Impianti elettrici CF-CD		Mappale 1987		Variante 0
Nome File	Ennnn_EL_I0_400_01_100_001_31_0.dwg	Formato	Settore	Scala	Data	Modifica
Disegnato CMA Data 20.01.2021 Approvato Data		1.15 x 0.89	00		20.01.2021	0

Nome Studio

PIONA ENGINEERING SA
Via Cantonale 35a, 6928 Manno
Tel. +41 91 610 16 80
Fax. +41 91 605 47 74
E-mail : piona@piona.ch
Sito Internet : www.piona.ch

Logo Studio

Legenda

Sezione della Logistica
6500 Bellinzona

ISTANTE:

Sezione della Logistica
6500 Bellinzona

PROPRIETARIO:

PROGETTISTA:

N°	Dis.	Data	Correzioni

N°	Dis.	Data	Correzioni

DETTAGLIO ALTEZZE APPARECCHIATURE

ATTENZIONE:
Dettaglio non in scala.

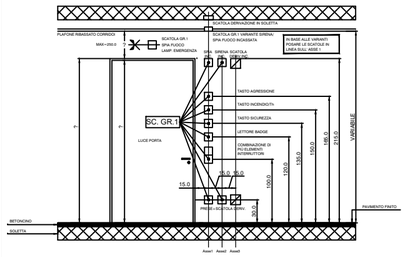

LEGENDA
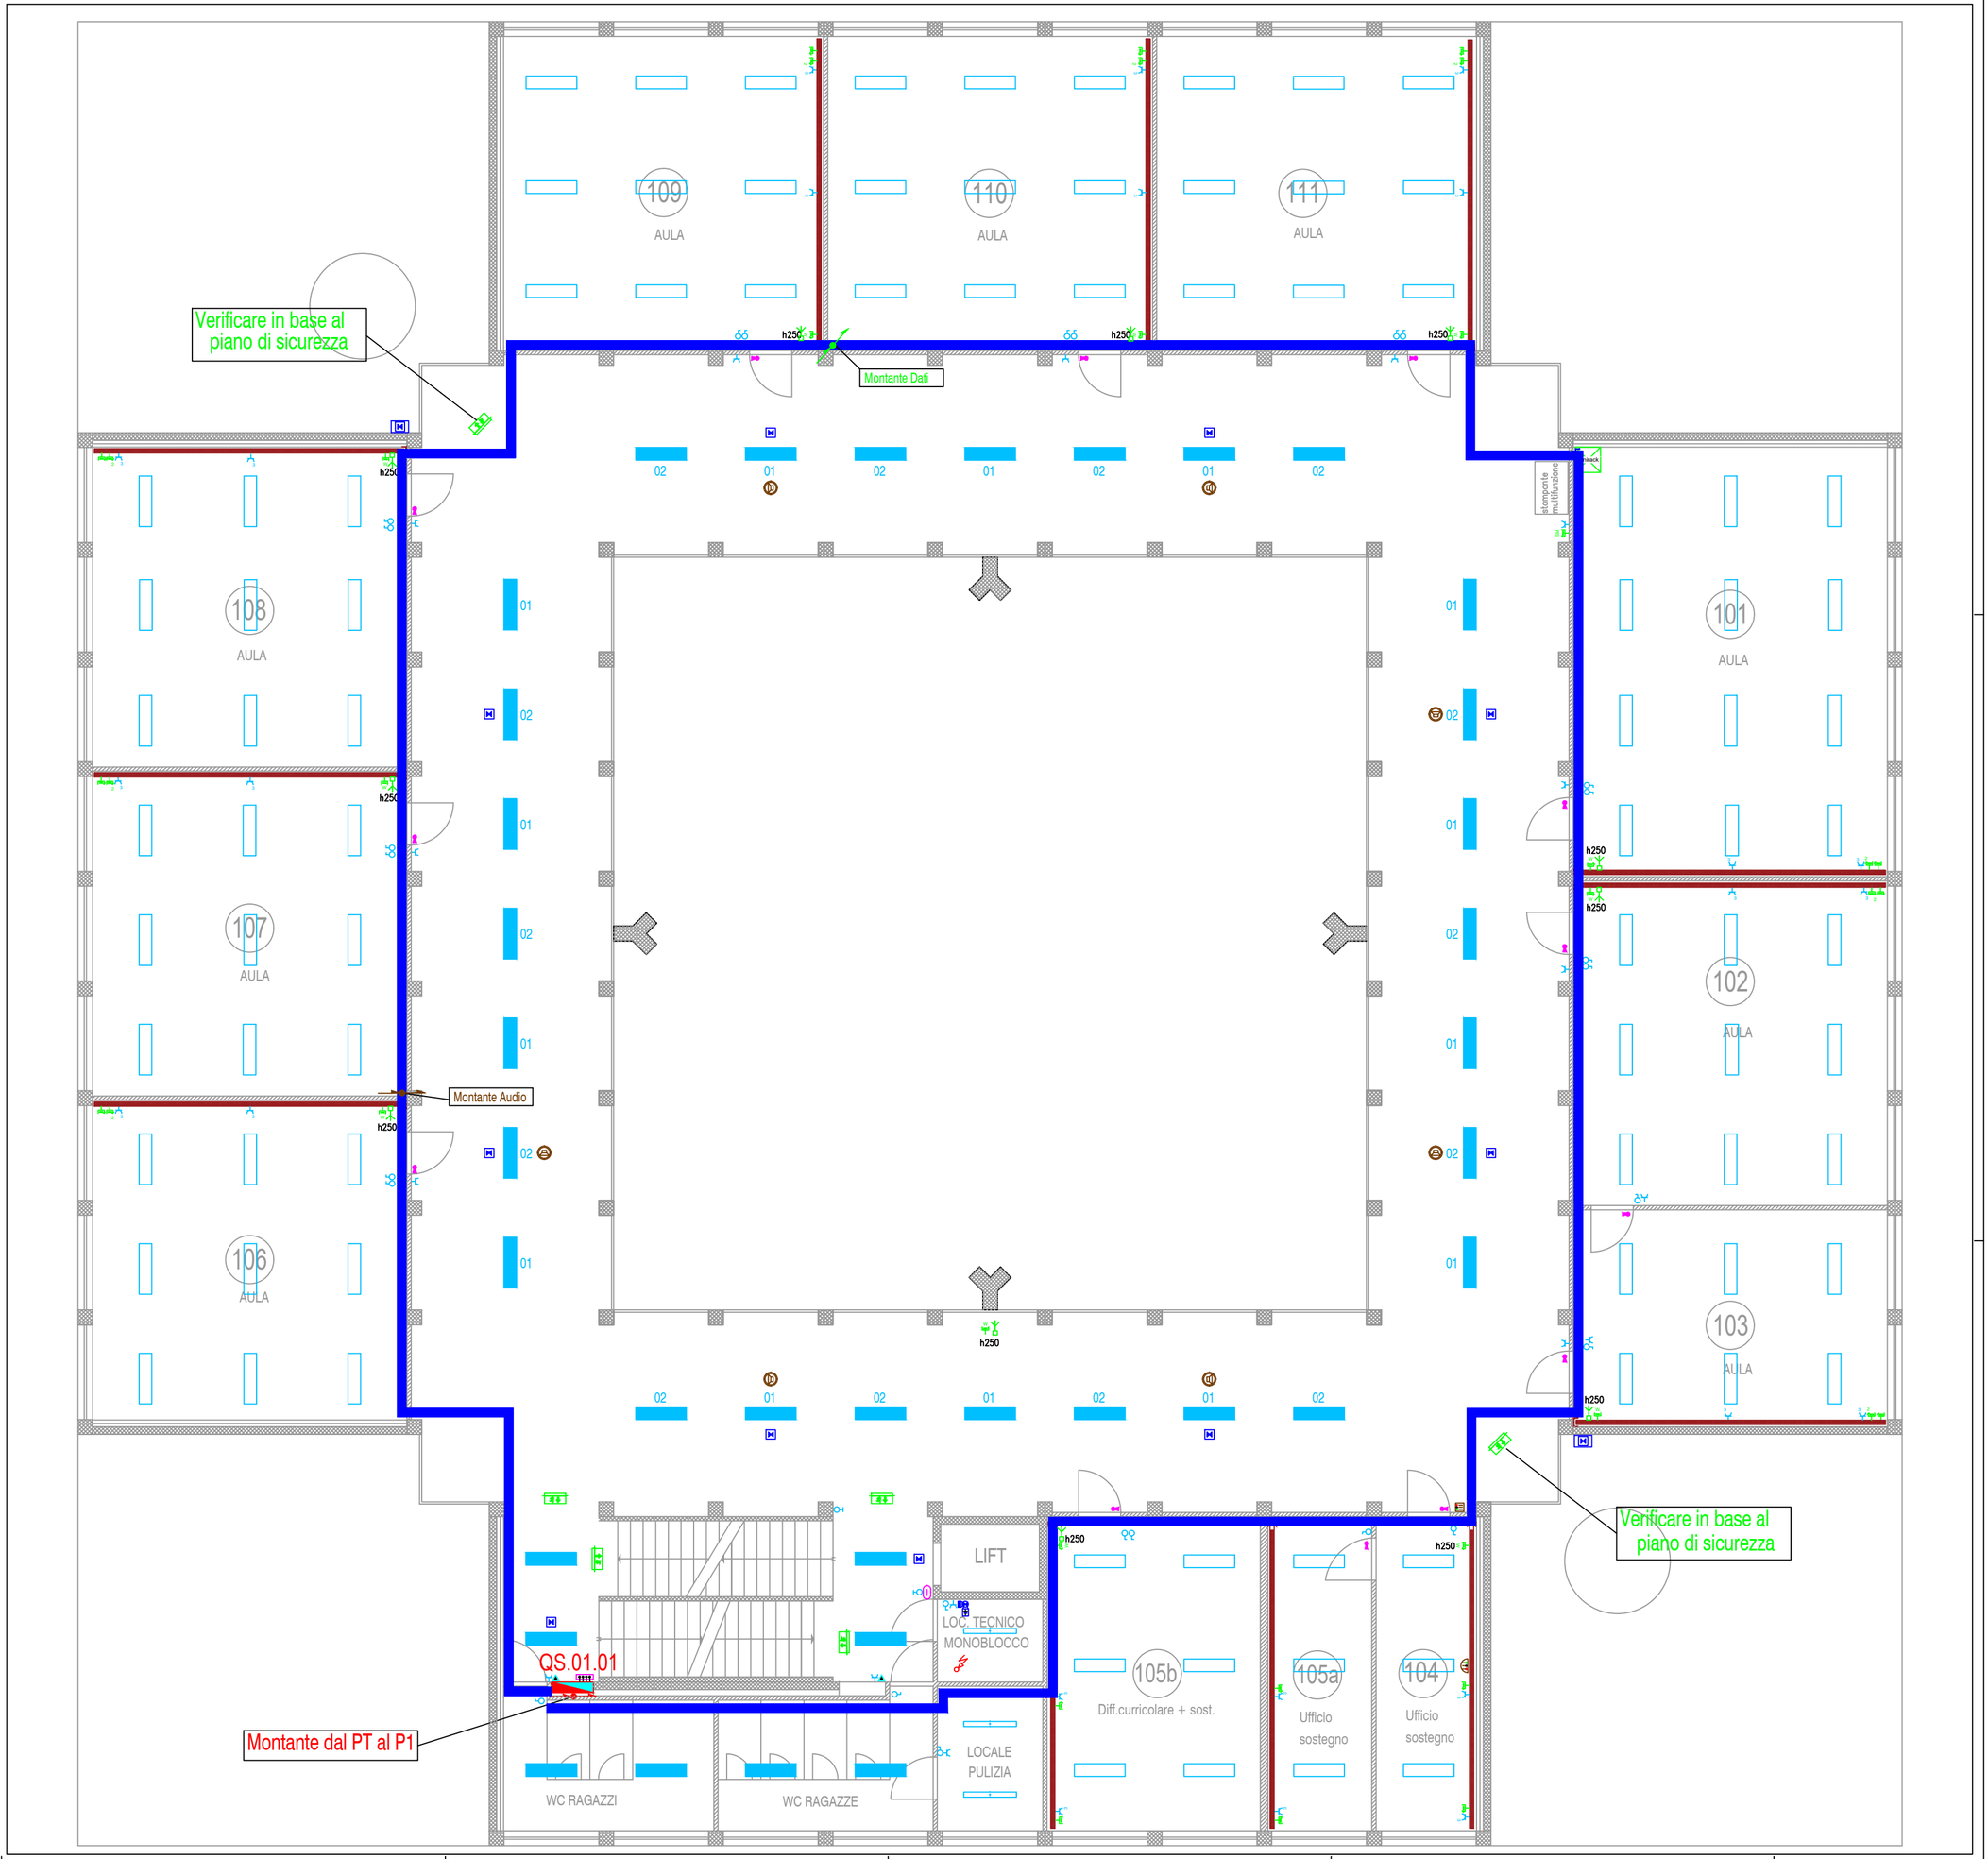
	QUADRO DISTRIBUZIONE IMPIANTO ELETTRICO - SEZIONE ORDINARIA		PUNTO ALIMENTAZIONE PER ALLACCIO DIRETTO
	RISALITA CONDUTTURA AL LIVELLO SUPERIORE		BOLLITORE ELETTRICO 2000W
	RISALITA CONDUTTURA DAL LIVELLO INFERIORE		LAMA D'ARIA
	ATTRAVERSAMENTO CONDUTTURA CON PUNTO DI ISPEZIONE E DERIVAZIONE		VENTILATORE/ESTRATTORE ARIA PER INSTALLAZIONE A PARETE
	CANALE PORTA APPARECCHI POSATO A PARETE, H.=1.00m		UNITÀ INTERNA IMPIANTO DI CLIMATIZZAZIONE
	CANALE PORTACAVI POSATO A PARETE, H.=2.5m		UNITÀ CLIMATIZZAZIONE ESTERNA TERMOPOMPA
	PUNTO LUCE A SOFFITTO		ANTENNA PER TRASMISSIONE SEGNALE WI-FI
	PUNTO LUCE A PARETE		PRESA RJ45 SINGOLA PER SERIE CIVILE IN SCATOLA DA INCASSO O PARETE INSTALLATA A h=30cm (salvo diversa indicazione)
	APPARECCHIO LUMINOSO ESISTENTE DI RECUPERO (LED 30x120)		PRESA RJ45 DOPPIA PER SERIE CIVILE IN SCATOLA DA INCASSO O PARETE INSTALLATA A h=30cm (salvo diversa indicazione)
	APPARECCHIO LUMINOSO FORNITO DA TERZI (LED 30x120)	WI-FI	MODEM WI-FI
	APPARECCHIO LUMINOSO LINEARE PER INSTALLAZIONE A PLAFONE O PARETE		APPARECCHIO PER PRESA TEMPI
	PRESA SINGOLA 10A T13 PER SERIE CIVILE IN SCATOLA DA INCASSO O PARETE	RACK	ARMADIO RACK INFORMATICO
	PRESA TRIPLA 10A T13 PER SERIE CIVILE IN SCATOLA DA INCASSO O PARETE		
	INTERRUTTORE UNIPOLARE 10A PER SERIE CIVILE IN SCATOLA DA INCASSO O PARETE (Schema 0)		OROLOGIO MADRE
	INTERRUTTORE UNIPOLARE 10A PER SERIE CIVILE IN SCATOLA DA INCASSO O PARETE (Schema 1)		AMPLIFICATORE AUDIO
	DEVIATORE UNIPOLARE 10A PER SERIE CIVILE IN SCATOLA DA INCASSO O PARETE (Schema 3)		~~SCHERMO/RICEVITORE~~ ENERGIA AD INCASSO
	PULSANTE UNIPOLARE 10A PER SERIE CIVILE IN SCATOLA DA INCASSO O PARETE		SERRATURA SORVEGLIATA
	PULSANTE PER SUONERIA 10A PER SERIE CIVILE IN SCATOLA DA INCASSO O PARETE		SERRATURA ELETTRICA
	APPARECCHIO > =IP44		PULSANTE DI SBLOCCO
	CENTRALE PER ALIMENTAZIONE IMPIANTO DI ILLUMINAZIONE DI EMERGENZA-ANTIPANICO DIMENSIONI (mm) LxHxP		LETTORE BADGE CON SCHEDA
	APPARECCHIO LUMINOSO ANTI-PANICO PER INSTALLAZIONE A PARETE IP		SCHERMO TOTEM
	APPARECCHIO LUMINOSO ANTI-PANICO PER INSTALLAZIONE A PLAFONE		TASTIERA CHIAMATA ESTERNA RICHIESTA UDIENZA
	APPARECCHIO LUMINOSO ANTIPANICO PORTATILE (DA COLLEGARE A PRESA ELETTRICA)		TASTIERA RISPOSTA INTERNA RICHIESTA UDIENZA
	APPARECCHIO LUMINOSO SEGNALAZIONE VIE DI FUGA PER INSTALLAZIONE AD INCASSO		BARRA METALLICA PER RACCORDO CONDUTTORI EQUIPOTENZIALE