



Oggetto	<b>PALESTRA LUGANO - SEZIONE BARBENGO</b>		Oggetto N°	E2252	File N°	030
Nome Piano	<b>IMPIANTO DI CANTIERE - PIANI D' APPALTO SITUAZIONE</b>		Mappale	296 / 315 / 322		
Nome File	E2252_GC_SI_SIT_00_500_030_51_0.dwg	Formato	Settore	Scala	Data	
Disegnato	L.B.	Data	19.10.2020	30.0 X 63.0	00	1:500
Approvato	M.G.	Data	19.10.2020			01.04.2021

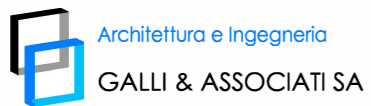

Stabile Talea  
 Via Industria 7  
 6814 Cadempino  
 +41 91 858 20 01  
 info@studio-galli.ch

- LEGENDA :
- ① Stabile da demolire
  - ② Deposito materiale scavo
  - ③ Recinzione di cantiere ( elementi reticolari )
  - ④ Recinzione chiusa fino h = 50 cm
  - ⑤ Platea per gru prefabbricatore
  - ⑥ Nuovo biotopo
  - ⑦ Gru prefabbricatore
  - ⑧ Pista cantiere
  - ⑨ Baracche di cantiere

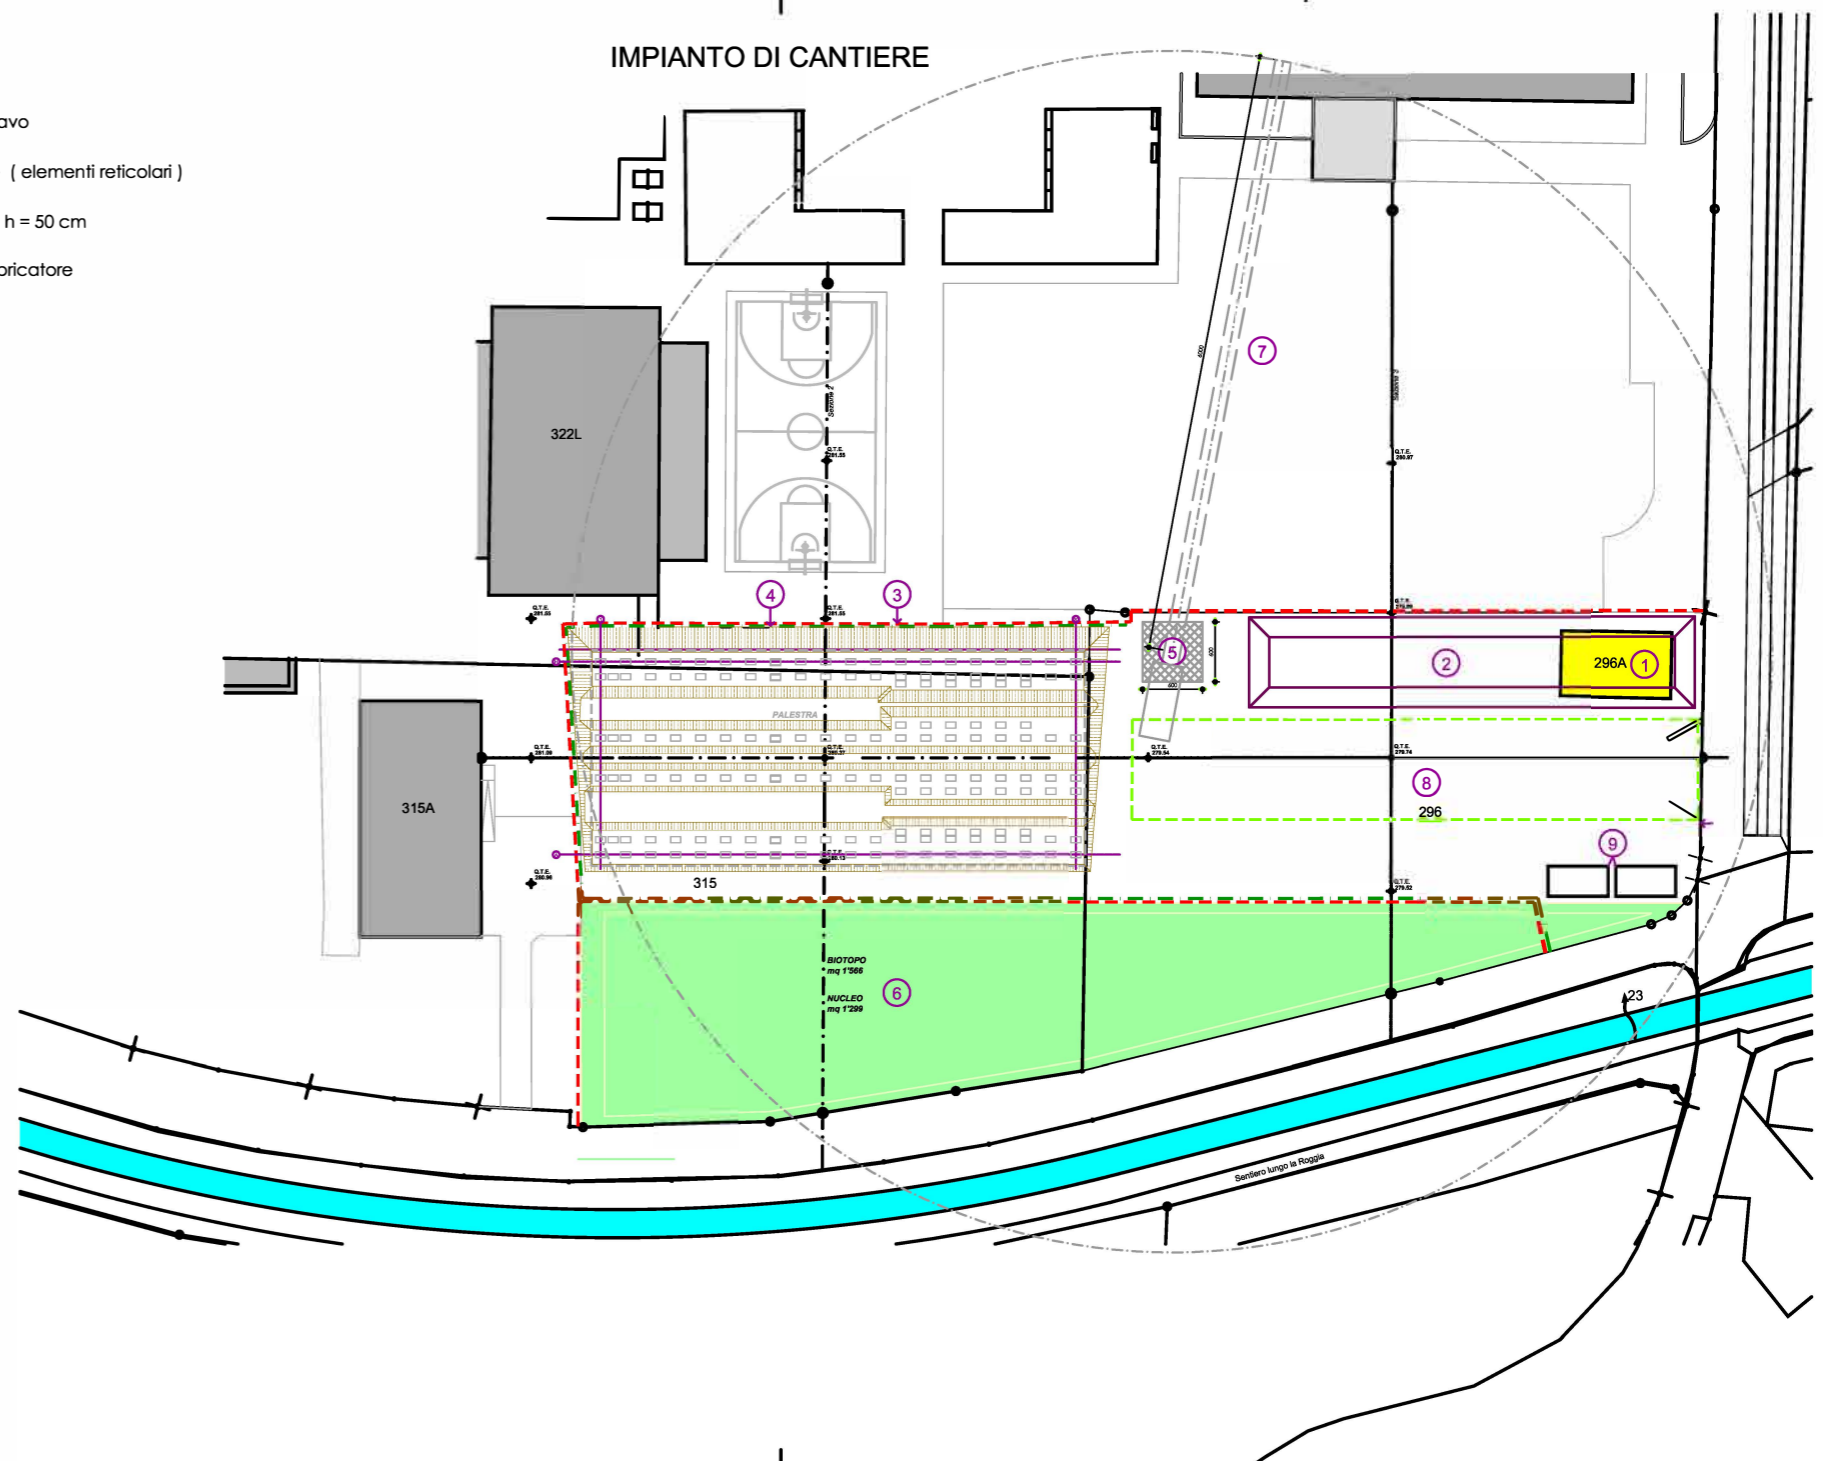

N°	Dis.	Data	Correzioni

LEGENDA

Q.T.S.	Quota Terreno Sistemato
Q.T.E.	Quota Terreno Esistente
Q.P.F.	Quota Pavimento Finito

