

Oggetto	SCC - LA STAMPA				Oggetto N°	File N°	Piano N°
Nome Piano	NUOVE FINESTRE CELLE				Mappale		Variante
Nome File	E2001_finestre celle.pdf	Formato	Settore	Scala	Data		Modifica
Disegnato	Alfio Norghauer 6978 - Gandria	t +41 (0) 91 941.26.29 t +41 (0) 79 728.42.68	A3	SL	1:2	05.05.2021	0

Dipartimento delle finanze e dell'economia
Sezione della logistica

Repubblica
e Cantone
Ticino

Via del Carmagnola 7
6500 Bellinzona
t +41 (0)91 814 77 11
f +41 (0)91 814 77 19
e-mail : dfe-sl@ti.ch
web : www.ti.ch/DFE/DR/SL


pos R891.111

PROFILO JANSEN JANISOL 60 mm.
Termolaccatura RAL da definire. (colori standard)


Fissaggi a muro adeguati antiefrazione.
Fermavetri avvitati con viteria specifica antiefrazione.
Vetri a carico della committenza spessore 28 mm.
Braccietti interni di ritenzione avvitati anta/telaio.

Anta superiore apribile a ribalta.
Cricchetto superiore in alluminio
Serratura supplementare con chiave quadra per blocco anta.


Telaio e rete esterna odulata (maglia 15/15/3) avvitati con viti antiefrazione dall'interno sotto le giarnizioni.

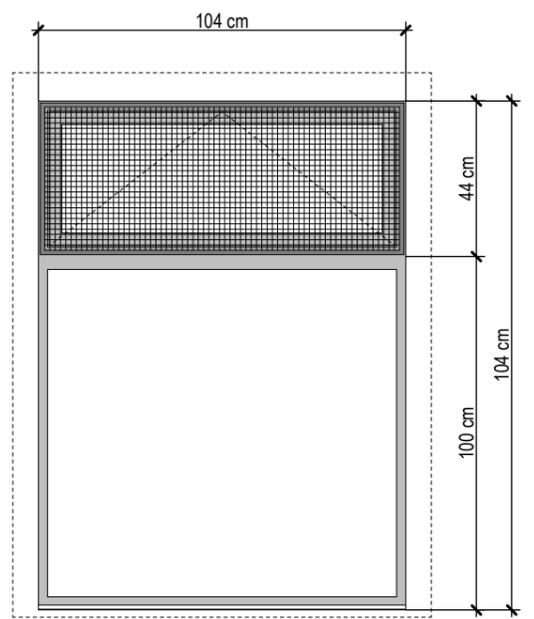

VISTA ESTERNA

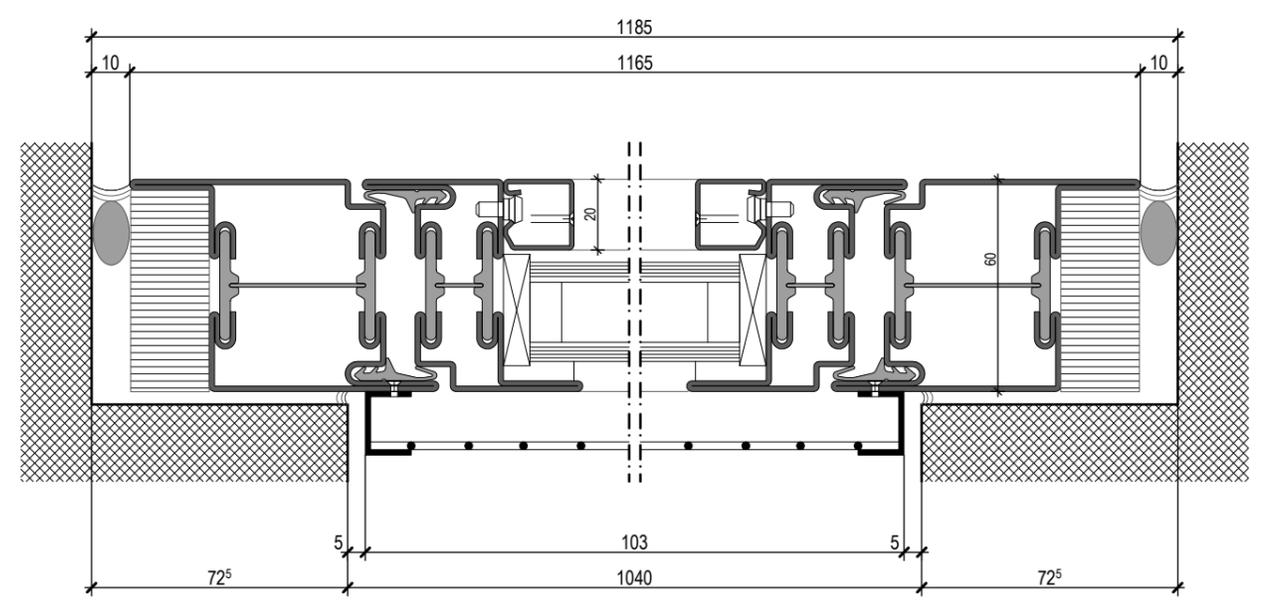

PIANTA 1:2

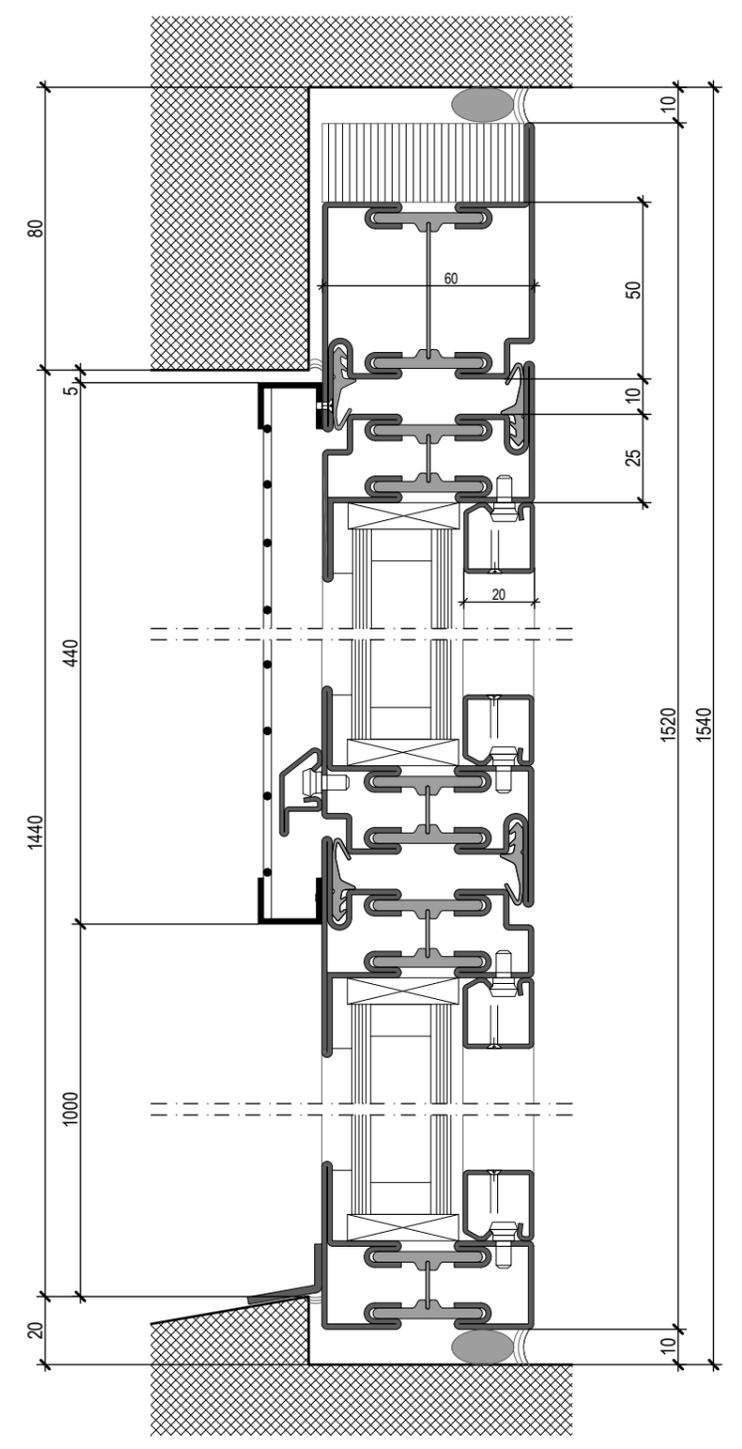

SEZIONE 1:2

Oggetto	SCC - LA STAMPA				Oggetto N°	File N°	Piano N°
Nome Piano	PORTA NUOVA ENTRATA				Mappale		Variante
Nome File	E2001_porta entrata.pdf	Formato	Settore	Scala	Data		Modifica
Disegnato	Alfio Norghauer 6978 - Gandria	t +41 (0) 91 941.26.29 t +41 (0) 79 728.42.68	A3	SL	1:2	05.05.2021	0

Dipartimento delle finanze e dell'economia
Sezione della logistica

Repubblica
e Cantone
Ticino


Via del Carmagnola 7
6500 Bellinzona
t +41 (0)91 814 77 11
f +41 (0)91 814 77 19
e-mail : dfe-sl@ti.ch
web : www.ti.ch/DFE/DR/SL

pos R891.211


PROFILO JANSEN JANISOL 60 mm.
Termolaccatura RAL da definire. (colori standard)

Fissaggi a muro adeguati antieffrazione.
Fermavetri avvitati con viteria specifica antieffrazione.
Vetri a carico della committenza spessore 28 mm.
Chiudiporta aereo tipo Dorma TS 93.


Maniglie e cartelle complete in acciaio Inox serie Jansen, adeguate.
Cricchetto superiore in alluminio
Serratura fornita dalla committenza.

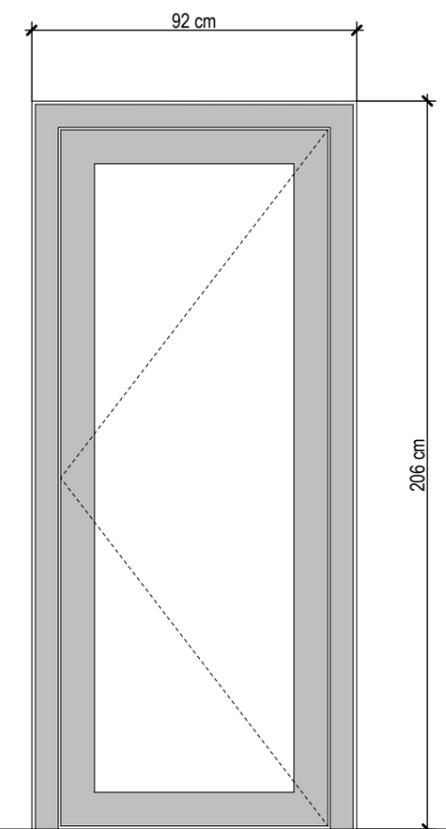

VISTA ESTERNA

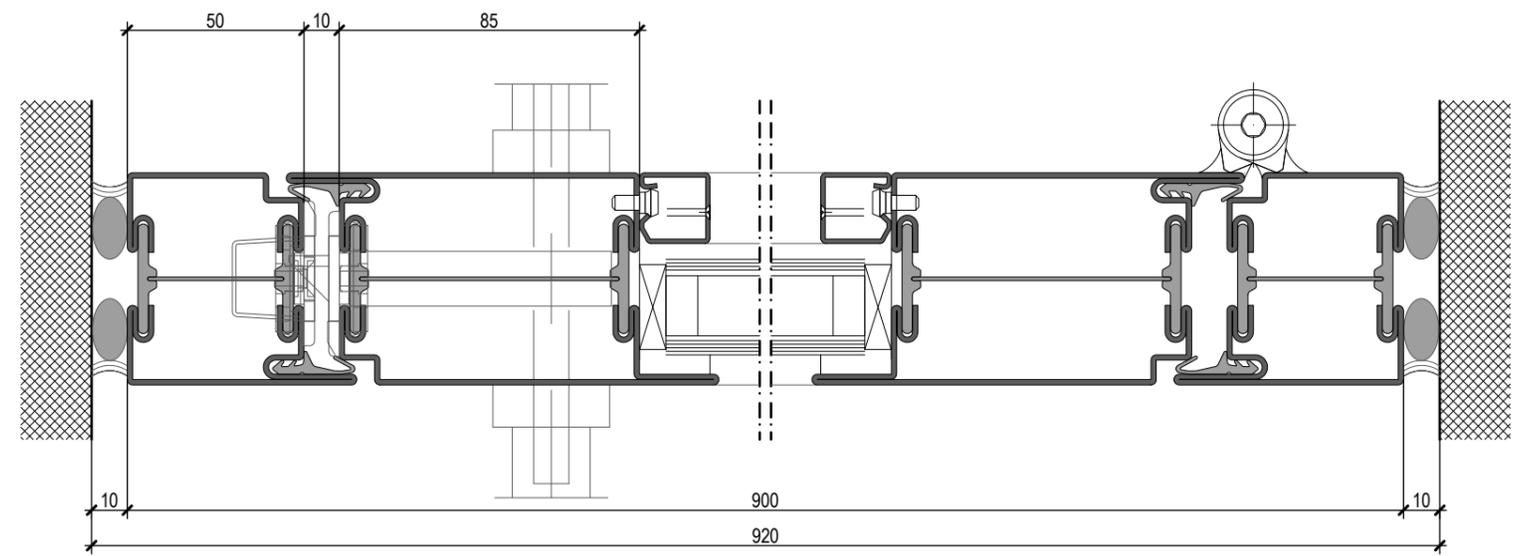

PIANTA 1:2

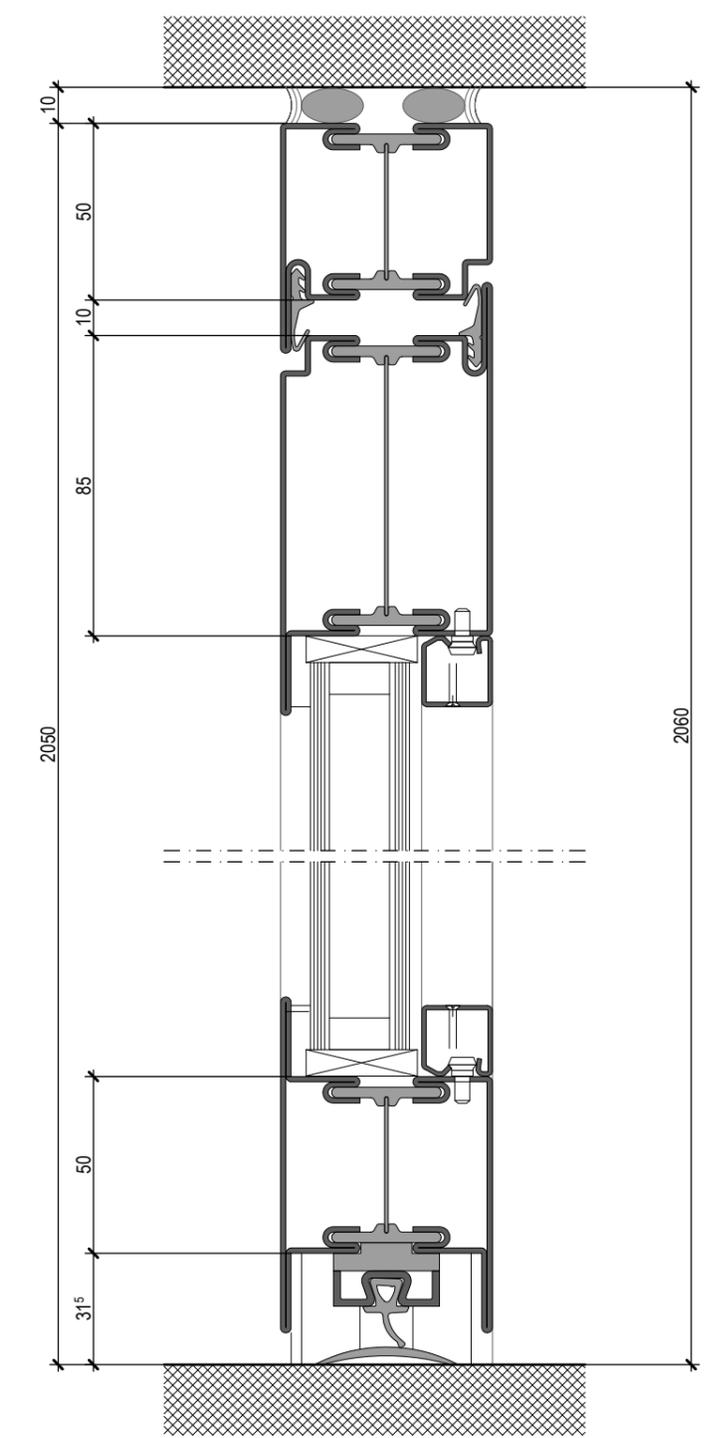

SEZIONE 1:2

Oggetto	SCC - LA STAMPA				Oggetto N°	File N°	Piano N°
Nome Piano	ARREDAMENTO NUOVE CELLE				Mappale		Variante
Nome File	E2001_arredamento celle.pdf	Formato	Settore	Scala	Data		Modifica
Disegnato	Alfio Norghauer 6978 - Gandria	t +41 (0) 91 941.26.29 t +41 (0) 79 728.42.68	A3	SL	1:2	05.05.2021	0

Dipartimento delle finanze e dell'economia
Sezione della logistica

Repubblica
e Cantone
Ticino

Via del Carmagnola 7
6500 Bellinzona
t +41 (0)91 814 77 11
f +41 (0)91 814 77 19
e-mail : dfe-sl@ti.ch
web : www.ti.ch/DFE/DR/SL

pos R891.411

Fornitura e posa delle griglie per le docce nelle nuove celle.
Sia la griglia che i fissaggi a muro devono essere come da immagine.

Dimensione griglia: 750 x 750
Maglia 20/20/H40 con risparmio wc come da immagine.
Tutti gli elementi sono in acciaio inox.



GRIGLIE DOCCE

pos R891.421

Fornitura e posa panchine nelle nuove celle.
La Panchina e i fissaggi a muro e a pavimento devono essere eseguiti come da immagini.

Dimensione panchina 752x370xh470.
La panchina è eseguita in acciaio inox satinato, eseguita con profilato tubo diametro 42 mm, profilo a L 80x50 a parete, 2 fazzoletti di rinforzo, piatto 40x8 per fissaggio a pavimento.

Rivestimento con lamiera acciaio inox satinata saldata forte a punti su tutto il perimetro.

Fissaggio a pavimento e a parete antieffrazione.



PANCHINA

Oggetto	SCC - LA STAMPA				Oggetto N°	File N°	Piano N°
Nome Piano	NUOVO CANCELLO CELLE				E2001	004	004
Nome File	E2001_cancello celle.pdf	Formato	Settore	Scala	Mappale	Variante	
Disegnato	Alfio Norghauer 6978 - Gandria	t +41 (0) 91 941.26.29 t +41 (0) 79 728.42.68	A3	SL	1:2	Data	0
					889	05.05.2021	0
						Modifica	

Dipartimento delle finanze e dell'economia
Sezione della logistica

Via del Carmagnola 7
6500 Bellinzona
t +41 (0)91 814 77 11
f +41 (0)91 814 77 19
e-mail : dfe-sl@ti.ch
web : www.ti.ch/DFE/DR/SL

Repubblica
e Cantone
Ticino

pos R891.311

Fornitura e posa cancello nuove celle.
Dimensioni passaggio 720x2050.

Esecuzione come da disegni, con profilati di varie dimensioni e sezioni, a barre verticali, rinforzi orizzontali, completo di perni di rotazione (sopra e sotto).




Il cancello è posato all'interno della cella con apertura verso il corridoio.

Predisposizione per la serratura fornita dalla committenza.

Inserimento nello spessore di due pannelli in policarbonato compatto 10 mm posati su telai fissi e quadro fermavetro. Dimensione 640x730 e 640x840 (telaio compreso)

Tutti i fissaggi sono previsti tramite viteria antiefrazione.

Finitura Kzinc e RAL standad da definire.

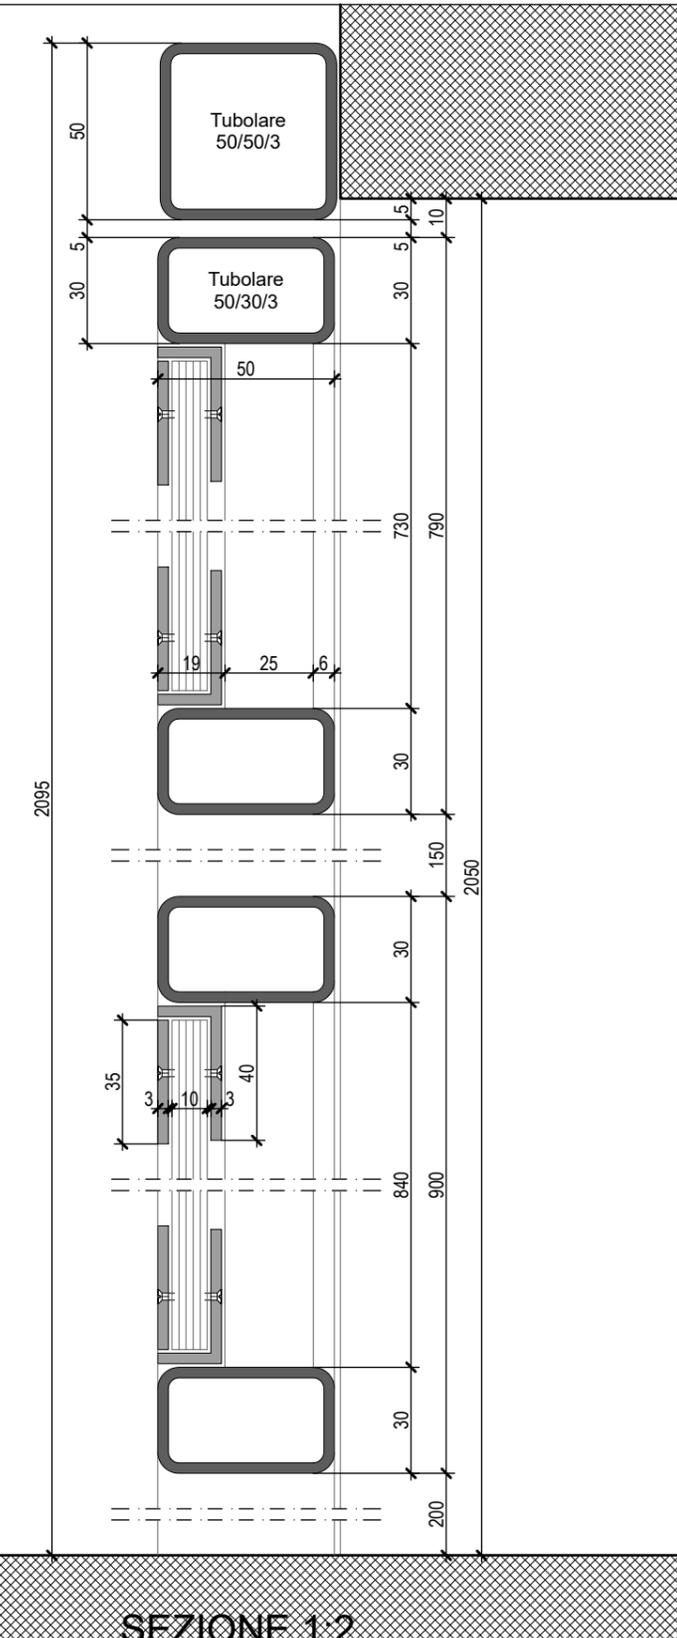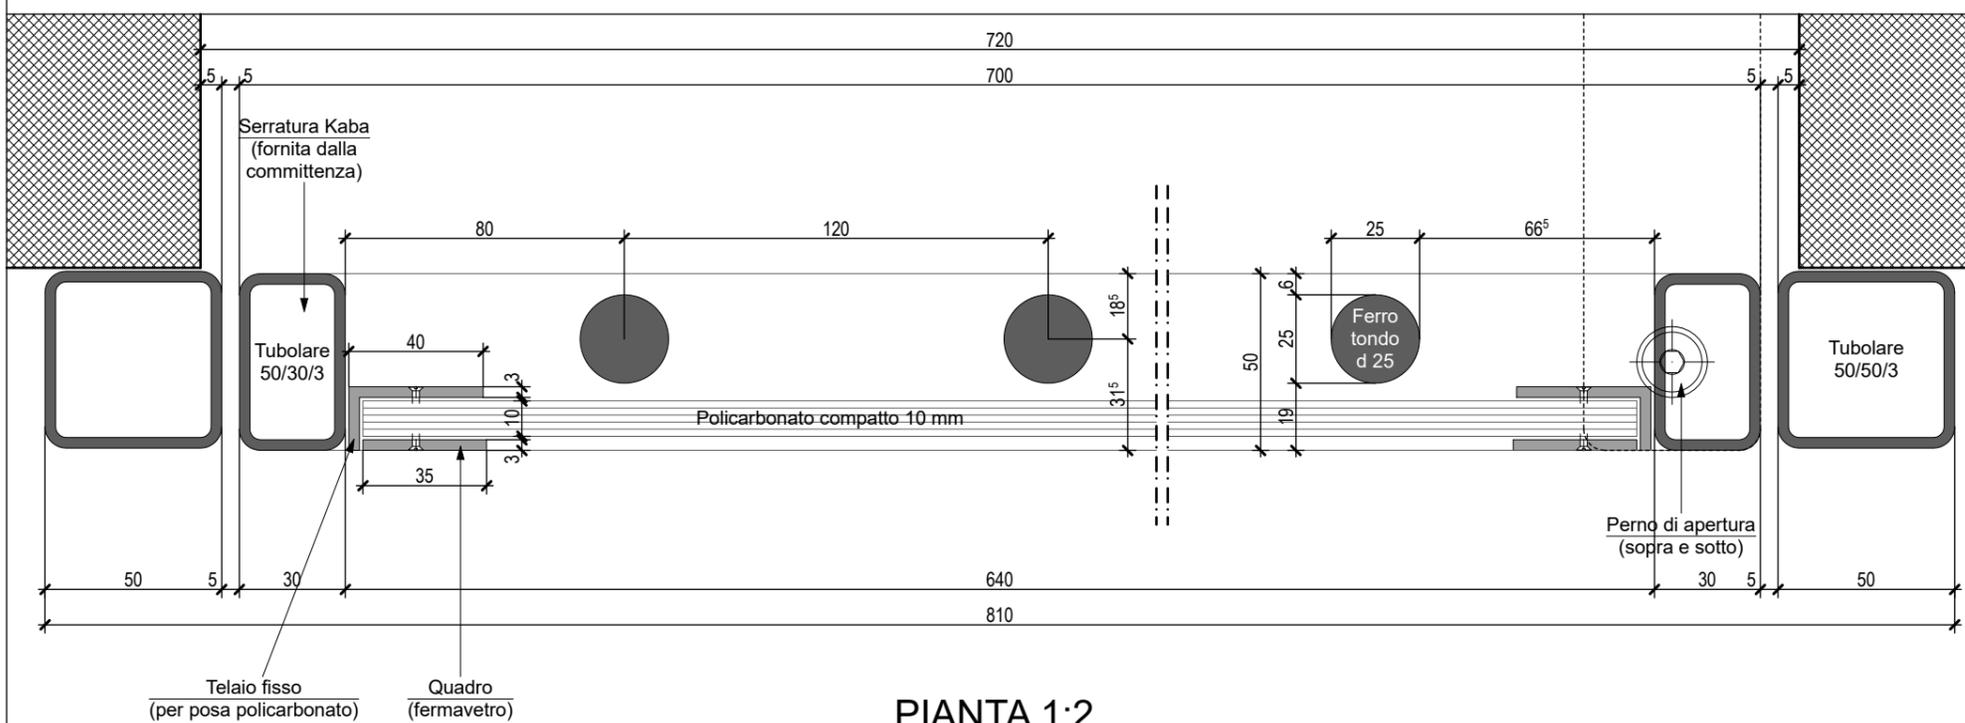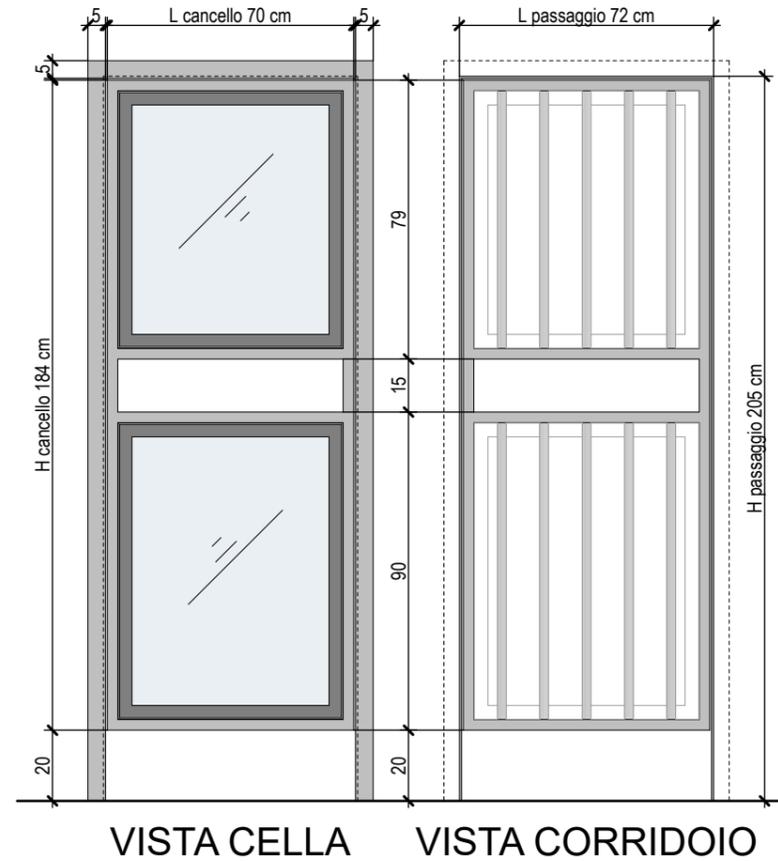

Oggetto	SCC - LA STAMPA				Oggetto N°	File N°	Piano N°
Nome Piano	NUOVO PASSEGGIO ESTERNO (GENERALE)				Mappale		Variante
Nome File	E2001_passeggio esterno_A.pdf	Formato	Settore	Scala	Data		Modifica
Disegnato	Alfio Norghauer 6978 - Gandria	t +41 (0) 91 941.26.29 t +41 (0) 79 728.42.68	A3	SL	1:100	05.05.2021	0

Dipartimento delle finanze e dell'economia
Sezione della logistica

Repubblica
e Cantone
Ticino

Via del Carmagnola 7
6500 Bellinzona
t +41 (0)91 814 77 11
f +41 (0)91 814 77 19
e-mail : dfe-sl@ti.ch
web : www.ti.ch/DFE/DR/SL

pos 261.001




Chiusura metallica nella zona esterna.

Esecuzione come da disegni, con profilati principali 60/60/4 e telaio di tamponamento secondario con tubolari 40/40/3 dove viene inserita una rete metallica a maglia 100/100 filo 6.

Il tubolare principale (60/60/4) viene incastrato in un bauletto di calcestruzzo a pavimento e tramite una piastra di fissaggio 150/100/10 sulla pensilina superiore.

Va previsto un cancello con apertura esterna.

Trattamento superficiale anticorrosivo, zincatura a fuoco.

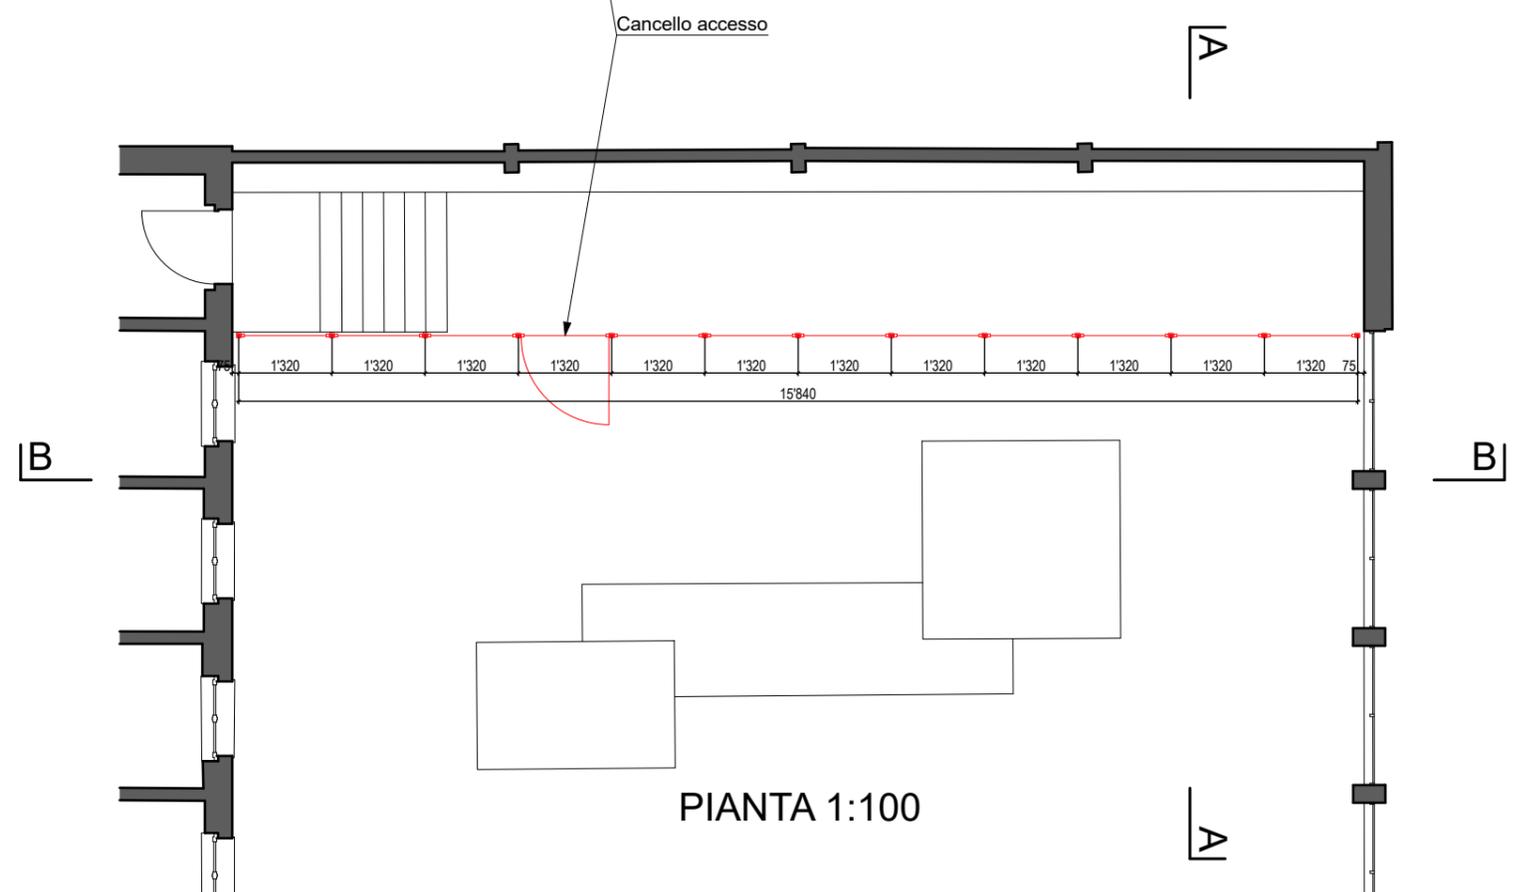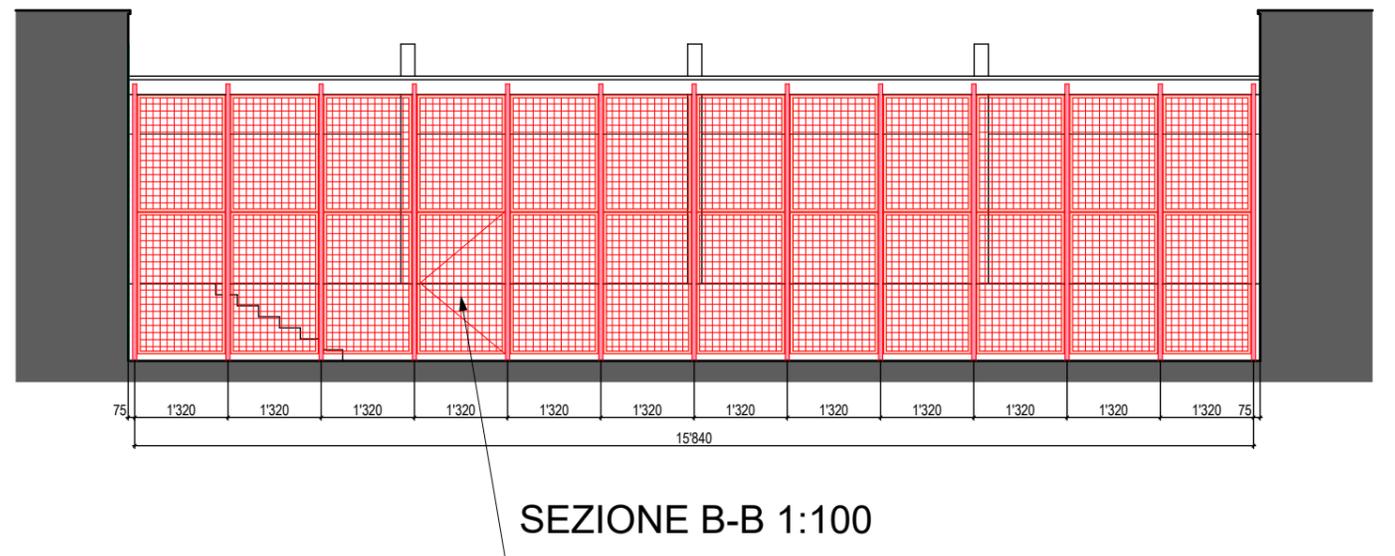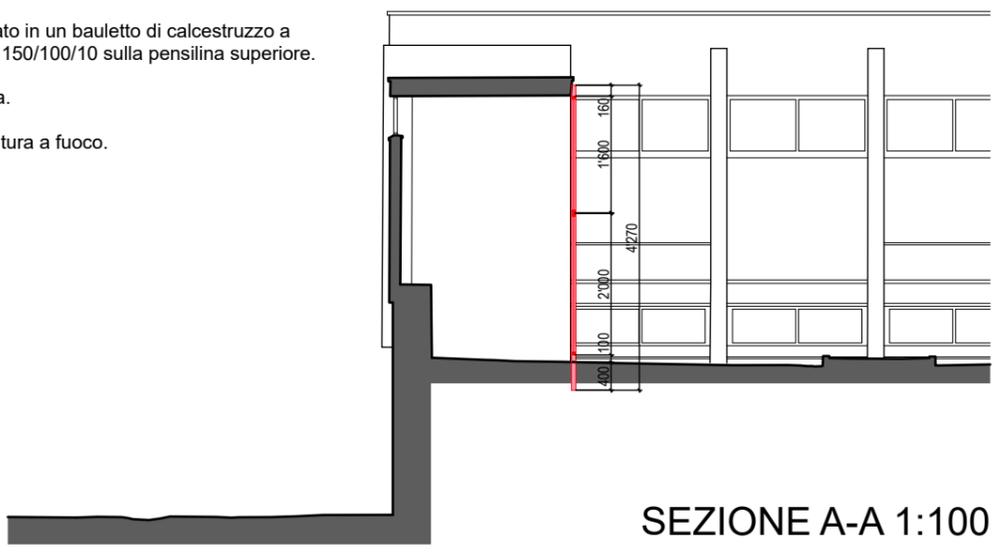

Oggetto	SCC - LA STAMPA				Oggetto N°	File N°	Piano N°
Nome Piano	NUOVO PASSEGGIO ESTERNO (DETTAGLIO)				Mappale		Variante
Nome File	E2001_passeggio esterno_B.pdf	Formato	Settore	Scala	Data		Modifica
Disegnato	Alfio Norghauer 6978 - Gandria	t +41 (0) 91 941.26.29 t +41 (0) 79 728.42.68	A3	SL	1:5	05.05.2021	0

Dipartimento delle finanze e dell'economia
Sezione della logistica

Via del Carmagnola 7
6500 Bellinzona
t +41 (0)91 814 77 11
f +41 (0)91 814 77 19
e-mail : dfe-sl@ti.ch
web : www.ti.ch/DFE/DR/SL

Repubblica
e Cantone
Ticino

pos 261.001

Chiusura metallica nella zona esterna.

Esecuzione come da disegni, con profilati principali 60/60/4 e telaio di tamponamento secondario con tubolari 40/40/3 dove viene inserita una rete metallica a maglia 100/100 filo 6.

Il tubolare principale (60/60/4) viene incastrato in un bauletto di calcestruzzo a pavimento e tramite una piastra di fissaggio 150/100/10 sulla pensilina superiore.

Va previsto un cancello con apertura esterna.

Trattamento superficiale anticorrosivo, zincatura a fuoco.

