Dipartimento delle finanze e dell'economia
Sezione della logistica
Via del Carmagnola 7
6500 Bellinzona
T +41 (091) 814 77 11
T +41 (091) 814 77 19
e-mail : dfe-sl@ti.ch
web : www.ti.ch/DFE/DR/SL

Repubblica
e Cantone
Ticino

Oggetto	Ristrutturazione e risanamento energetico del Centro Professionale e Sociale CPS (3a fase)	Oggetto N° E4127	Fase N° 021	Piano N° 003	
Nome Piano	Controllo Accessi	Mappale 32		Variante -	
Nome File	E4127_A1_PI_P02_AA_100_021_51_1.dwg	Formato 1600 x 841	Settore 00	Scala 1:100	Data 28.05.2021
Disegnato DP Data 08.04.2021					Modifica -
Approvato JS Data 08.04.2021					

Nome Studio

Logo Studio

Studio di Architettura e Direzione Lavori
Arch. Jose Stefanini - REG.OTTA.DL SUPSI 6592 Sant'Antonino - 6505 Rovereto
T. +41(0)91 827 44 17 stefanini.arch@gmail.com

JS

Legenda

N°	Dis.	Data	Correzioni
n	S	ss-ss-xxxx	descrizione modifica

N°	Dis.	Data	Correzioni

Maniglia wireless digitale
con serratura meccanica
autochiudente antipanico

Lettore online con serratura motorizzata

Doppio lettore online
con serratura motorizzata

Lettore online con serratura elettromeccanica

Wireless cilindro digitale con serratura meccanica

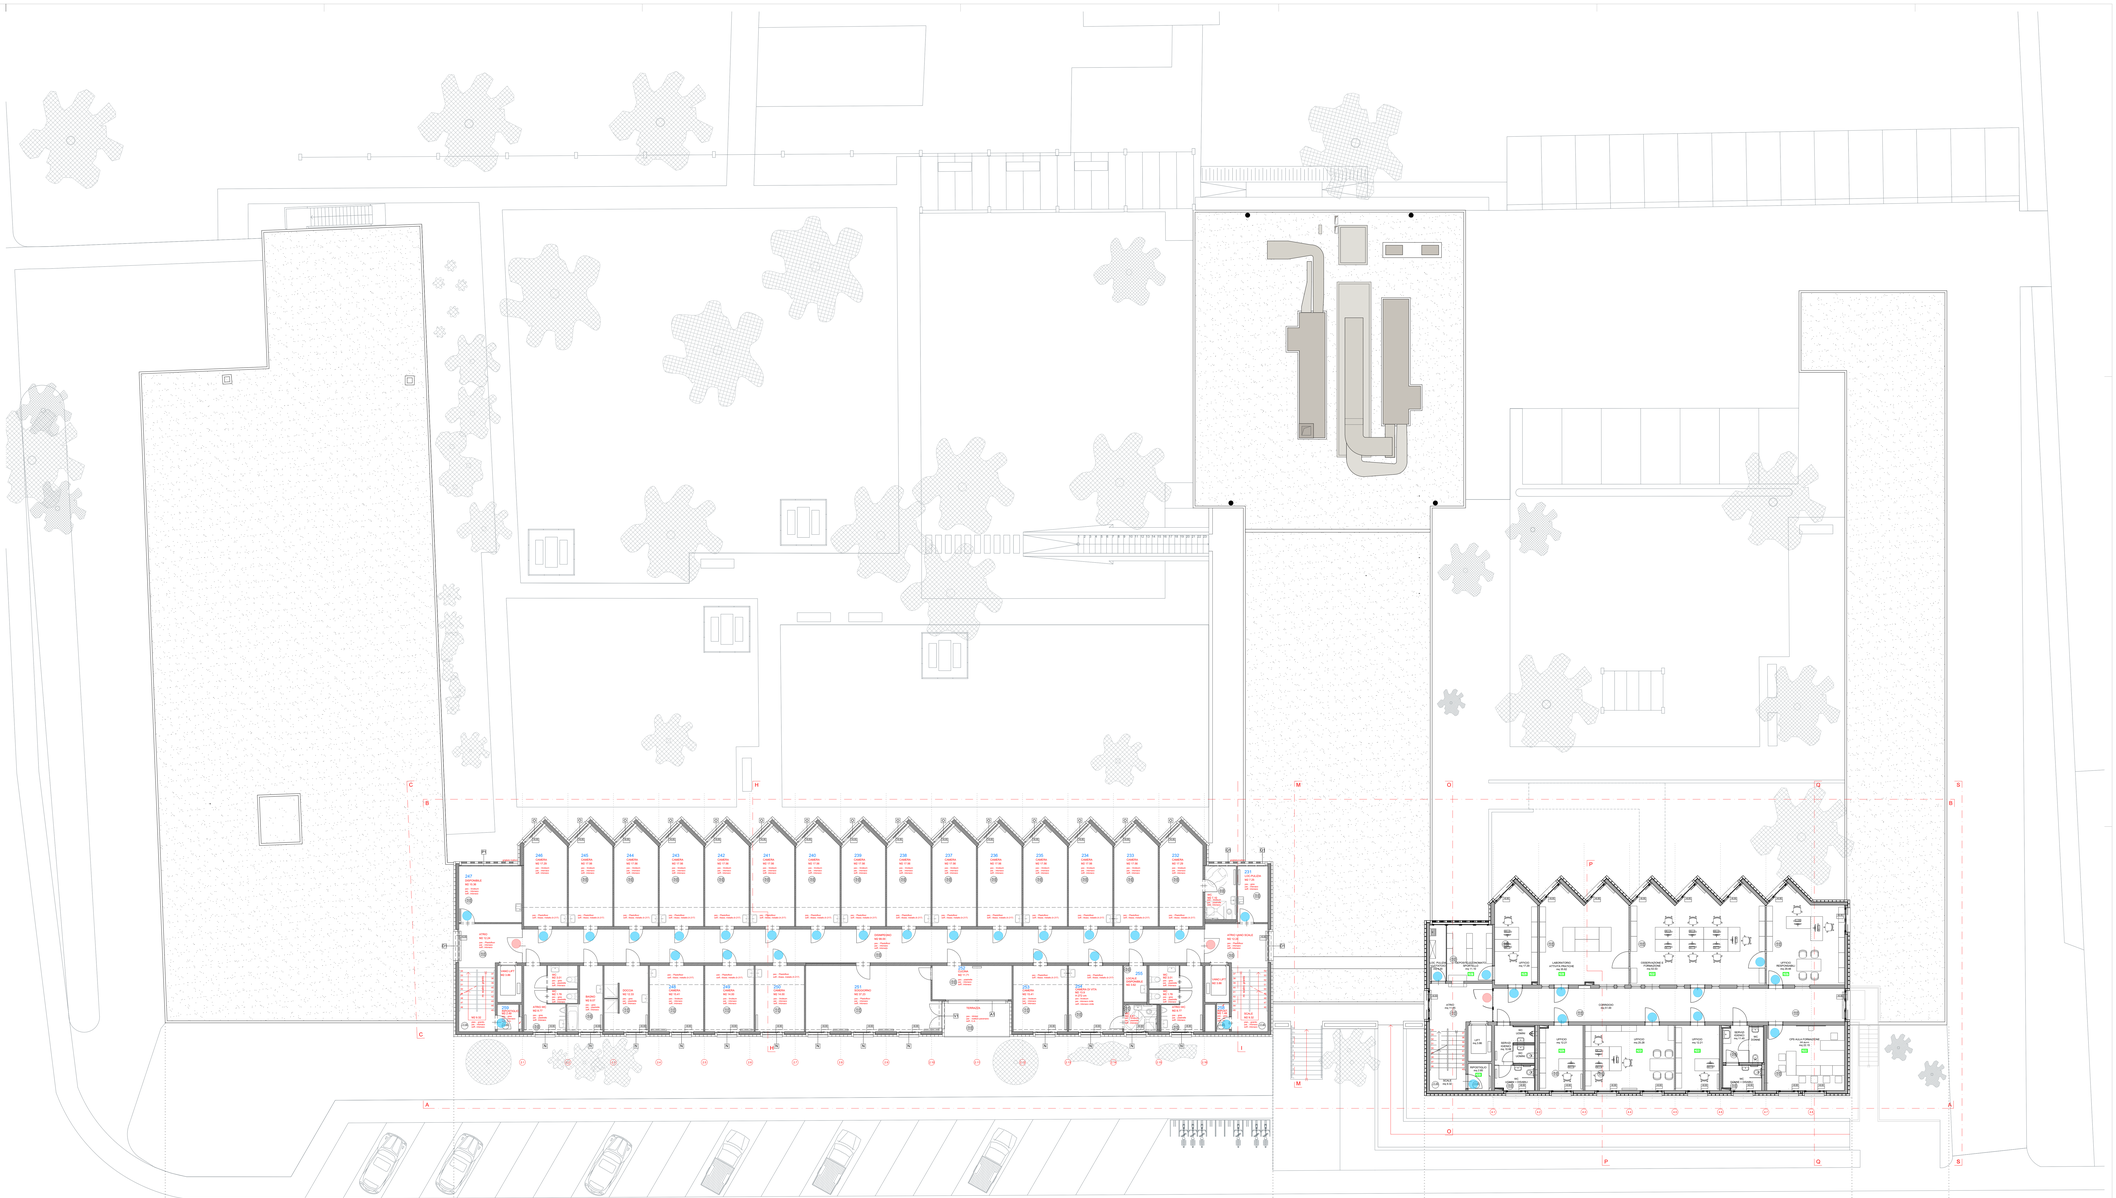

BLOCCO 1 BLOCCO 2 BLOCCO 3 BLOCCO 4 BLOCCO 5