Dipartimento delle finanze e dell'economia
Sezione della logistica
Via del Carmagnola 7
6500 Bellinzona
t +41 (0)91 814 77 11
f +41 (0)91 814 77 19
e-mail : dfe-sl@ti.ch
web : www.ti.ch/DFE/DR/SL

Repubblica
e Cantone
Ticino

Oggetto	Palestra Riva San Vitale	Oggetto N° E1053	File N° 003	Piano N° 301	
Nome Piano	Masterplan per la digitalizzazione Pianta piano primo - impianti elettrici CF-CD	Mappale 2331		Variante 0	
Nome File	Enrmn_EL_IO_400_01_100_001_31_0.dwg	Formato 1.15 x 0.89	Settore 00	Scala	Data 20.01.2021 / Modifica 0
Disegnato CMA Data 20.01.2021 Approvato Data					

Nome Studio

PIONA ENGINEERING SA

Via Cantonale 35a, 6928 Manno
Tel. +41 91 610 16 80
Fax. +41 91 605 47 74
E-mail : piona@piona.ch
Sito Internet : www.piona.ch

Logo Studio

Legenda

Sezione della Logistica
6500 Bellinzona

ISTANTE:

Sezione della Logistica
6500 Bellinzona

PROPRIETARIO:

PROGETTISTA:

N°	Dis.	Data	Correzioni

N°	Dis.	Data	Correzioni

PIANTA CHIAVE - PIANO PRIMO

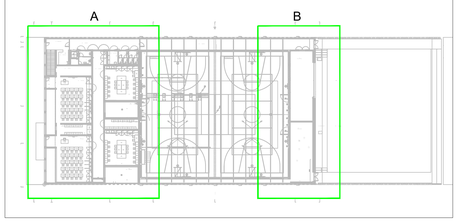

DETTAGLIO ALTEZZE APPARECCHIATURE

ATTENZIONE:
Dettaglio non in scala.

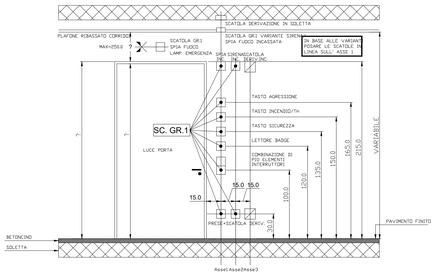

LEGENDA

	QUADRO DISTRIBUZIONE IMPIANTO ELETTRICO - SEZIONE ORDINARIA		SCATOLA GRANDEZZA 1
	RISALITA CONDUTTURA AL LIVELLO SUPERIORE		PUNTO ALIMENTAZIONE PER ALLACCIO DIRETTO
	RISALITA CONDUTTURA DAL LIVELLO INFERIORE		BOLLITORE ELETTRICO 2000W
	ATTRAVERSAMENTO CONDUTTURA CON PUNTO DI ISPEZIONE E DERIVAZIONE		LAMA D'ARIA
	POZZETTO DI PASSAGGIO POSATO NEL TERRENO		VENTILATORE/ESTRATTORE ARIA PER INSTALLAZIONE A PARETE
	CANALE PORTA-APPARECCHI POSATO A PARETE, H=1.00m		UNITÀ CLIMATIZZAZIONE ESTERNA TERMOPOMPA
	CANALE PORTACAVI POSATO A PARETE, H=2.5m		ANTENNA PER TRASMISSIONE SEGNALE WI-FI
	PUNTO LUCE A SOFFITTO		PRESA RJ45 SINGOLA PER SERIE CIVILE IN SCATOLA DA INCASSO O PARETE INSTALLATA A h=30cm (salvo diversa indicazione)
	PUNTO LUCE A PARETE		PRESA RJ45 DOPPIA PER SERIE CIVILE IN SCATOLA DA INCASSO O PARETE INSTALLATA A h=30cm (salvo diversa indicazione)
	APPARECCHIO LUMINOSO ESISTENTE DI RECUPERO (LED 30x120)	TV-LAN	MODEM WI-FI
	APPARECCHIO LUMINOSO FORNITO DA TERZI (LED 30x120)		APPARECCHIO PER PRESA TEMPI
	APPARECCHIO LUMINOSO LINEARE PER INSTALLAZIONE A PLAFONE O PARETE	RACK	ARMADIO RACK INFORMATICO
	PRESA SINGOLA 10A T13 PER SERIE CIVILE IN SCATOLA DA INCASSO O PARETE		
	PRESA TRIPLA 10A T13 PER SERIE CIVILE IN SCATOLA DA INCASSO O PARETE		OROLOGIO MADRE
	INTERRUTTORE UNIPOLARE 10A PER SERIE CIVILE IN SCATOLA DA INCASSO O PARETE (Schema 0)		AMPLIFICATORE AUDIO
	INTERRUTTORE UNIPOLARE 10A PER SERIE CIVILE IN SCATOLA DA INCASSO O PARETE (Schema 1)		ALTOPARLANTE PER POSA AD INCASSO
	PULSANTE UNIPOLARE 10A PER SERIE CIVILE IN SCATOLA DA INCASSO O PARETE		CONTATTO MAGNETICO
	PULSANTE PER SUONERIA 10A PER SERIE CIVILE IN SCATOLA DA INCASSO O PARETE		SERRATURA SORVEGLIATA
	APPARECCHIO >=IP44		SERRATURA ELETTRICA
	CENTRALE PER ALIMENTAZIONE IMPIANTO DI ILLUMINAZIONE DI EMERGENZA-ANTIPANICO DIMENSIONI (mm) LxHxP _____		PULSANTE DI SBLOCCO
	APPARECCHIO LUMINOSO ANTI-PANICO PER INSTALLAZIONE A PLAFONE		LETTORE BADGE CON SCHEDA
	APPARECCHIO LUMINOSO ANTIPANICO PORTATILE (DA COLLEGARE A PRESA ELETTRICA)		SCHERMO TOTEM
	APPARECCHIO LUMINOSO SEGNALAZIONE VIE DI FUGA PER INSTALLAZIONE AD INCASSO		TASTIERA CHIAMATA ESTERNA RICHIESTA UDIENZA
	BARRA METALLICA PER RACCORDO CONDUTTORI EQUIPOTENZIALE		TASTIERA RISPOSTA INTERNA RICHIESTA UDIENZA

A
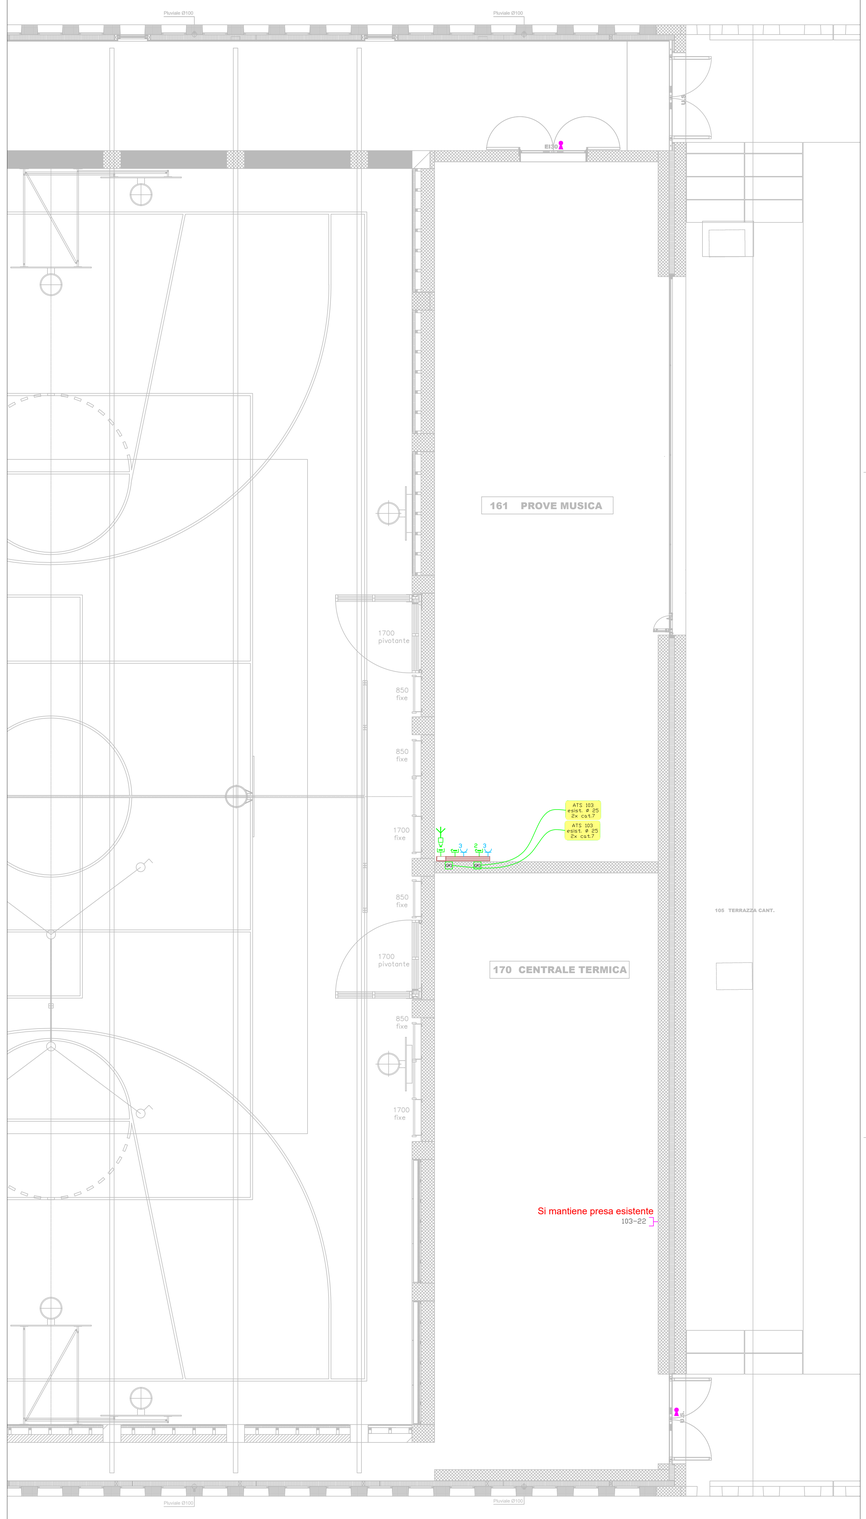
B