
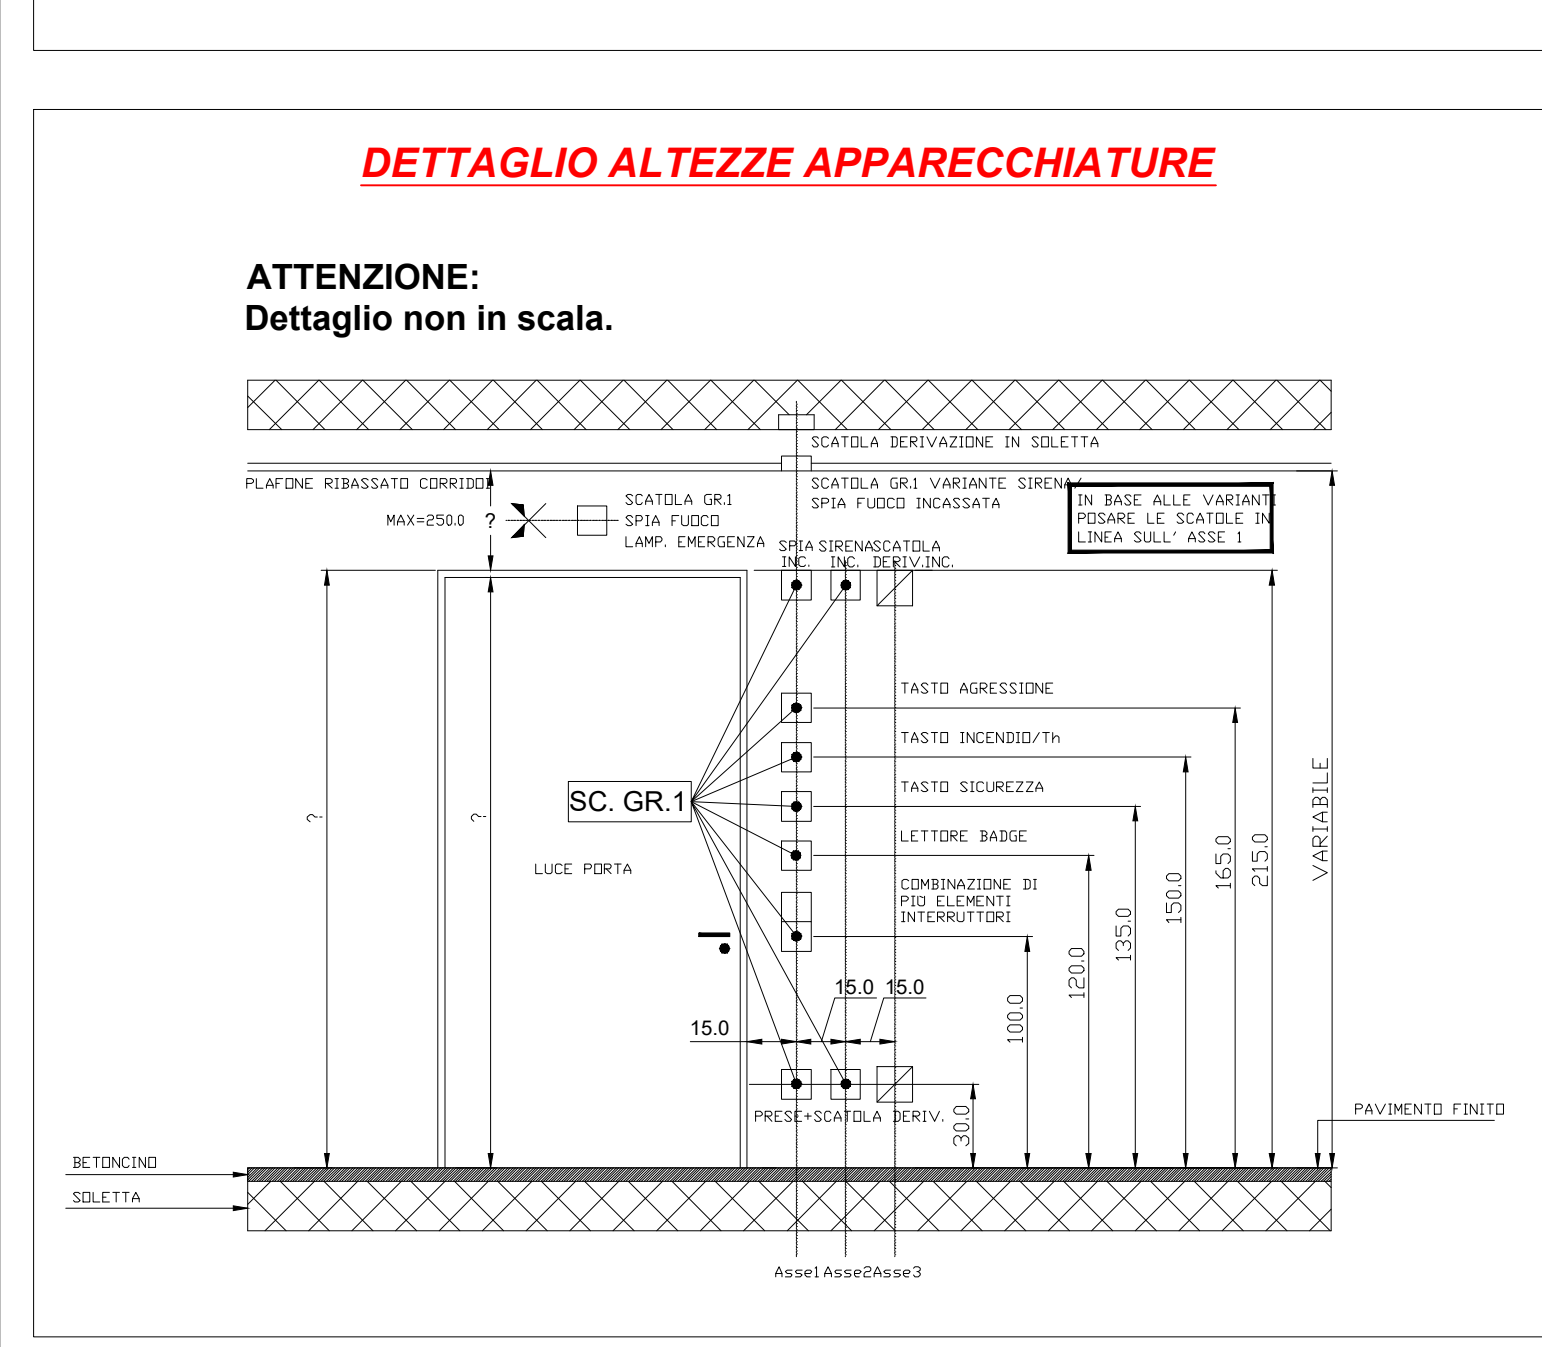


Nome Piano	Palaestra Riva San Vitale			Objeto N°	E1053	Fila N°	IO	Plan N°	300
Nome Piano	Masterplan per la digitalizzazione Pianta piano terra - impianti elettrici CF-CD			Mappe	2331	Varianti	0		
Nome File	Envi_EL_00_400_01_100_001_31_0.dwg	Formato	Settore	Scala	Data	Modifica			
Disegnato	CMA	Data	20.01.2021	00	20.01.2021	0			
Approvato									

N°	Da	Data	Correzioni	N°	Da	Data	Correzioni

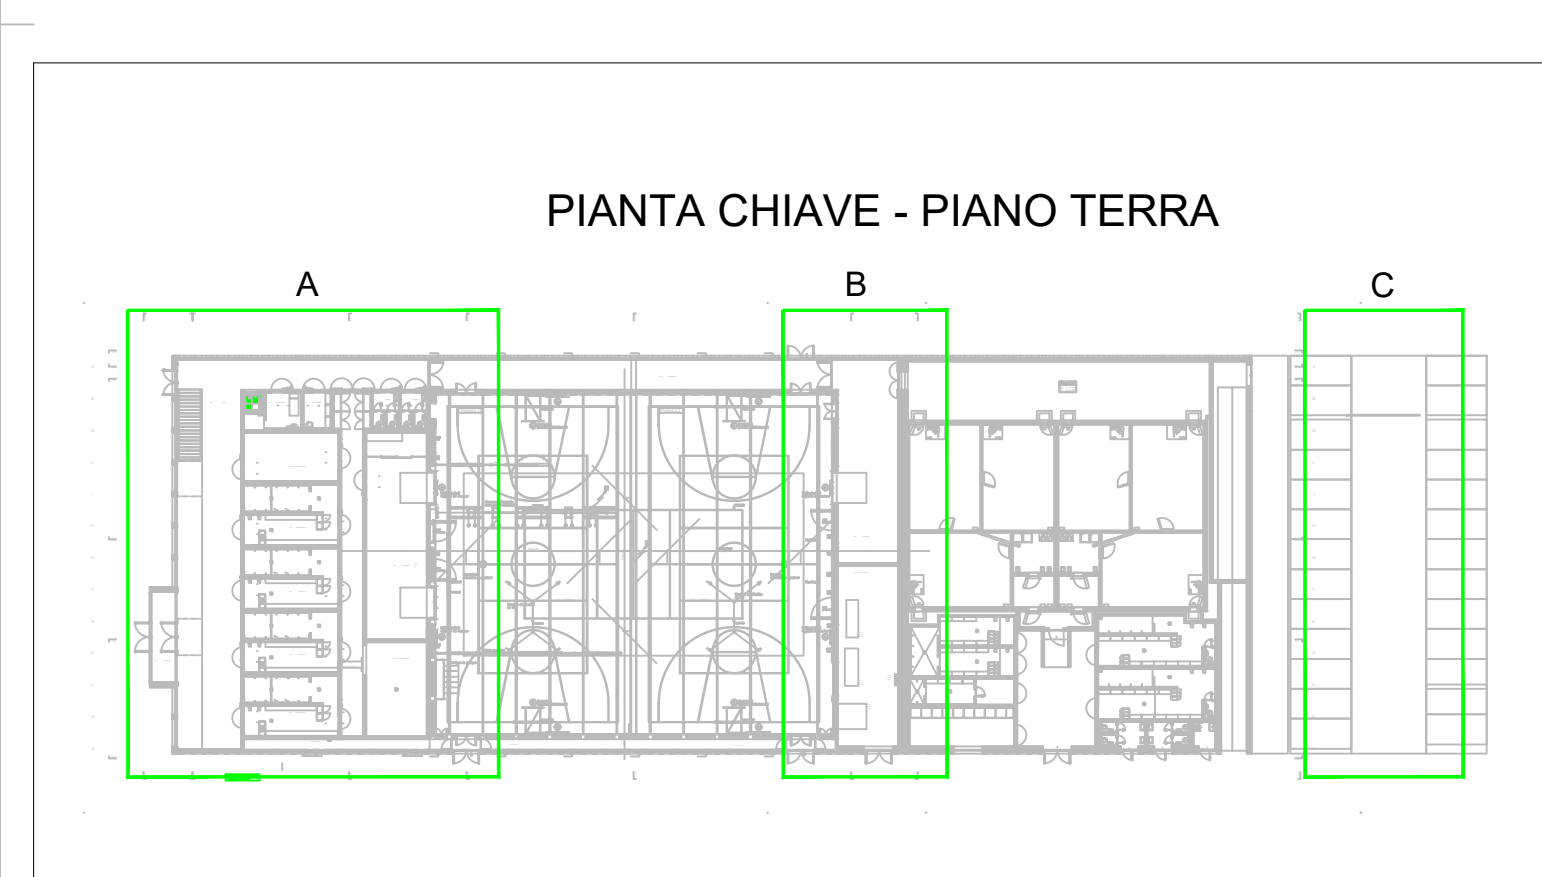

LEGENDA

	QUADRO DISTRIBUZIONE IMPIANTO ELETTRICO - SEZIONE ORIZZONTALE		SCATOLA A SPARECCHIA 1
	RISALITA CONDUTTORI AL LIVELLO SUPERIORE		PUNTO ALIMENTAZIONE PER ALLACCI DIRETTI
	RISALITA CONDUTTORI AL LIVELLO INFERIORE		BOLLITORE ELETTRICO 220V
	ATTACCO/SCONNETTORE CONDUTTORI CON PUNTO DI SPESSIONE E DERIVAZIONE		LAMPA D'ARCA
	PROZETTO DI PASSAGGIO POSATO NEL TERRAFO		VENTILATORE/ESTRATTORE ARIA PER INSTALLAZIONE A PARETE
	CANALE PORTA-APPARECCHI POSATO A PARETE, H=100		UNITA' CLIMATIZZAZIONE ESTERNA TERMOPIOMPA
	CANALE PORTACAVI POSATO A PARETE, H=25		ANTENNA PER TRASMISSIONE SEGNALI W-LAN
	PUNTO LUCE A SOFFITTO		PRESA 3x1 SINGLE PER SERIE CIVILE IN SCATOLA DA INCASSO O PARETE
	PUNTO LUCE A PARETE		PRESA 3x1 DOUBLE PER SERIE CIVILE IN SCATOLA DA INCASSO O PARETE
	APPARECCHIO LUMINOSO ESISTENTE DI RECUPERO (LED 2x2x2)		SOCKET W-LAN
	APPARECCHIO LUMINOSO FORNITO DA TERZO (LED 2x2x2)		APPARECCHIO PER PRESA TEMPI
	APPARECCHIO LUMINOSO LINEARE PER INSTALLAZIONE A PARETE O PARETE		ARMADIO RACK INFERRIATO
	PRESA SINGOLA DA T3 PER SERIE CIVILE IN SCATOLA DA INCASSO O PARETE		OROLOGIO MANORE
	PRESA TRIPLO DA T3 PER SERIE CIVILE IN SCATOLA DA INCASSO O PARETE		AMPLIFICATORE AUDIO
	INTERRUTTORE UNIPOLARE 16A PER SERIE CIVILE IN SCATOLA DA INCASSO O PARETE (Sensitiv.)		ALTOPARLANTE PER POSA AD INCASSO
	INTERRUTTORE UNIPOLARE 16A PER SERIE CIVILE IN SCATOLA DA INCASSO O PARETE (Sensitiv.)		CONTATTORE MAGNETICO
	PULSANTE UNIPOLARE 16A PER SERIE CIVILE IN SCATOLA DA INCASSO O PARETE		SENSORI SODDEGNATI
	PULSANTE UNIPOLARE 16A PER SERIE CIVILE IN SCATOLA DA INCASSO O PARETE		SEGNALAZIONE ELETTRICA
	APPARECCHIO 3xP44		PULSANTE DI BILUCIO
	CENTRALE PER ALIMENTAZIONE IMPIANTO DI ILLUMINAZIONE DI EMERGENZA (LUMINARI) DIMENSIONI (mm) LxPxH		LETTORE SAGGI CON SCHIEMA
	APPARECCHIO LUMINOSO ANTI-PIANCO PER INSTALLAZIONE A PARETE		SCHERMO TOTEM
	APPARECCHIO LUMINOSO ANTI-PIANCO PORTATILE (DA COLLEGARE A PRESA ELETTRICA)		TASTIERA CHIAMATA ESTERNA RICHIESTA LEGENDA
	APPARECCHIO LUMINOSO SEGNALAZIONE VIE DI FUGA PER INSTALLAZIONE AD INCASSO		TASTIERA RISPOSTA INTERNA RICHIESTA LEGENDA
	BARRA METALLICA PER RACCORDO CONDUTTORI EQUIPOTENZIALI		

