

Oggetto					Oggetto N°	File N°	Piano N°
Scuola Media Riva San Vitale					E1052	001	004
Nome Piano					Mappale	Variante	
Masterplan per la digitalizzazione Layout degli armadi rack					2331	0	
Nome File	Ennnn_EL_10_400_01_100_001_31_0.dwg	Formato	Settore	Scala	Data	Modifica	
Disegnato	CMA	Data	20.01.2021	59.4 x 42	00	20.01.2021	0
Approvato		Data					

Nome Studio
PIONA ENGINEERING SA
Via Cantonale 35a, 6928 Manno
Tel. +41 91 610 16 80
Fax. +41 91 605 47 74
E-mail : piona@piona.ch
Sito Internet : www.piona.ch





Legenda

ISTANTE: _____
PROPRIETARIO: _____
PROGETTISTA: _____

N°	Dis.	Data	Correzioni


N°	Dis.	Data	Correzioni

012B

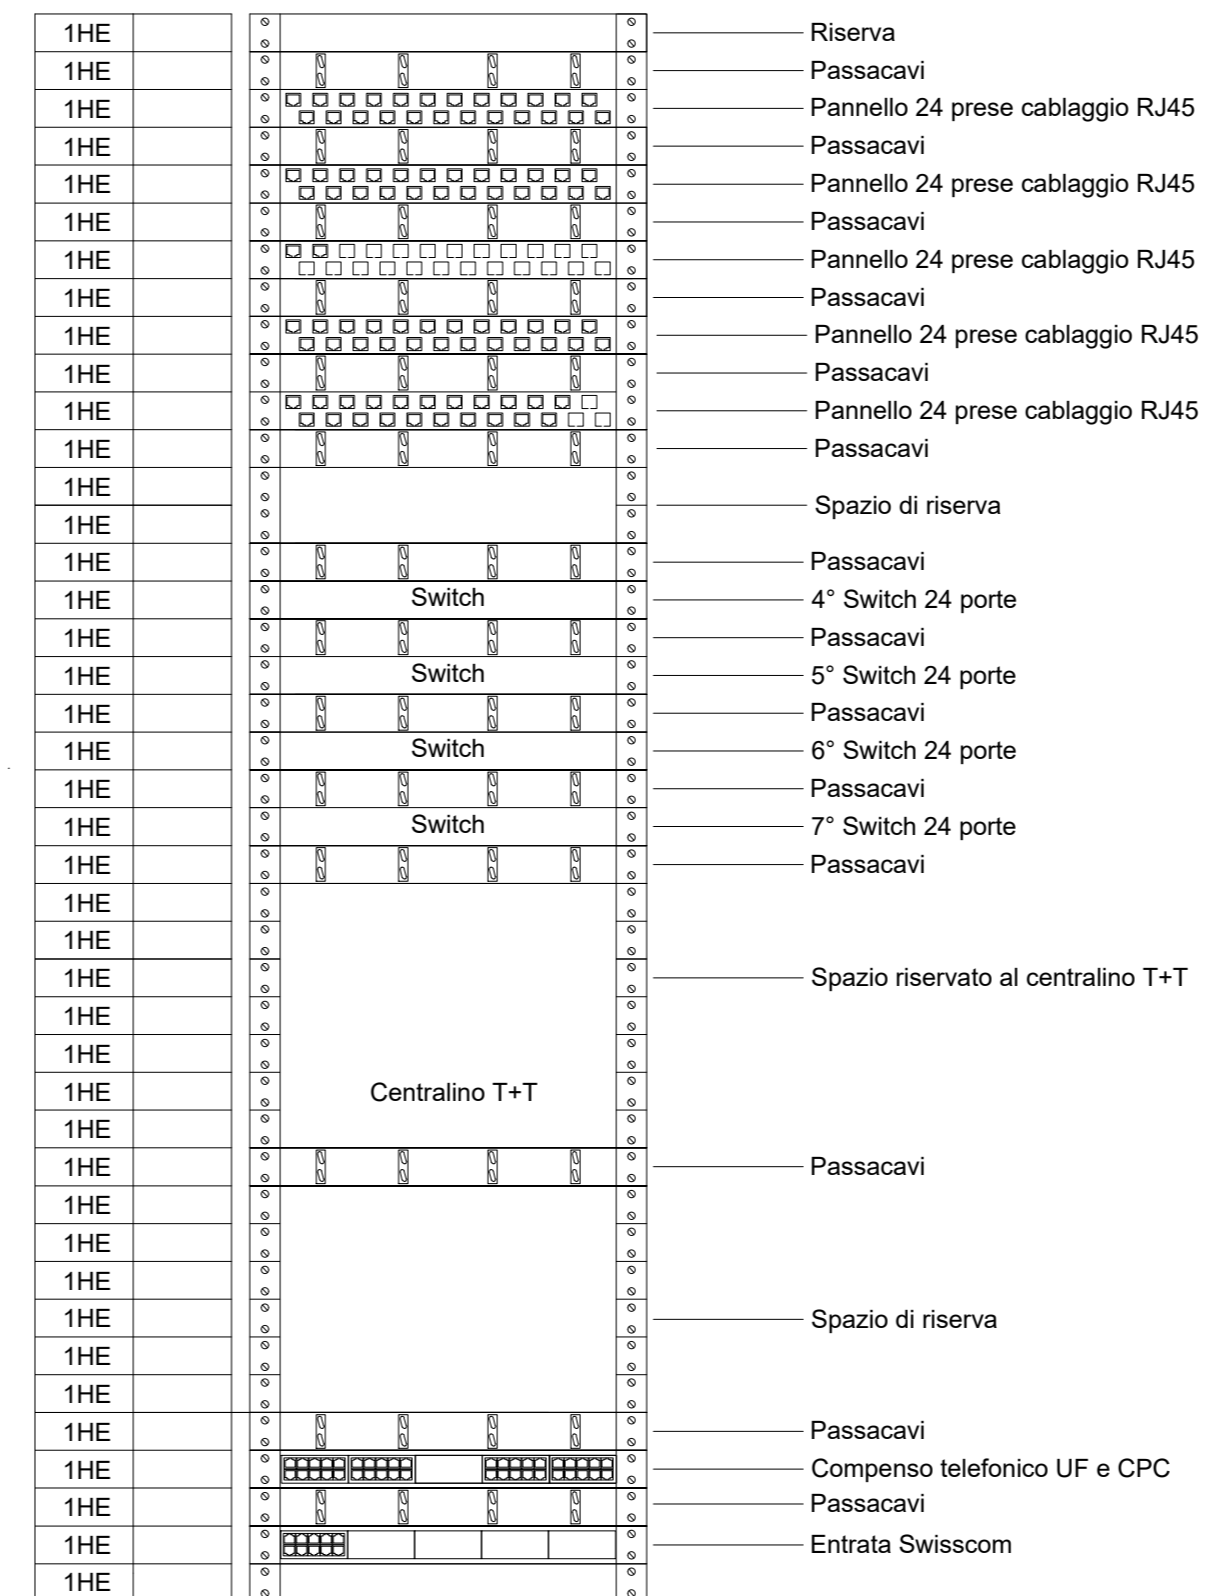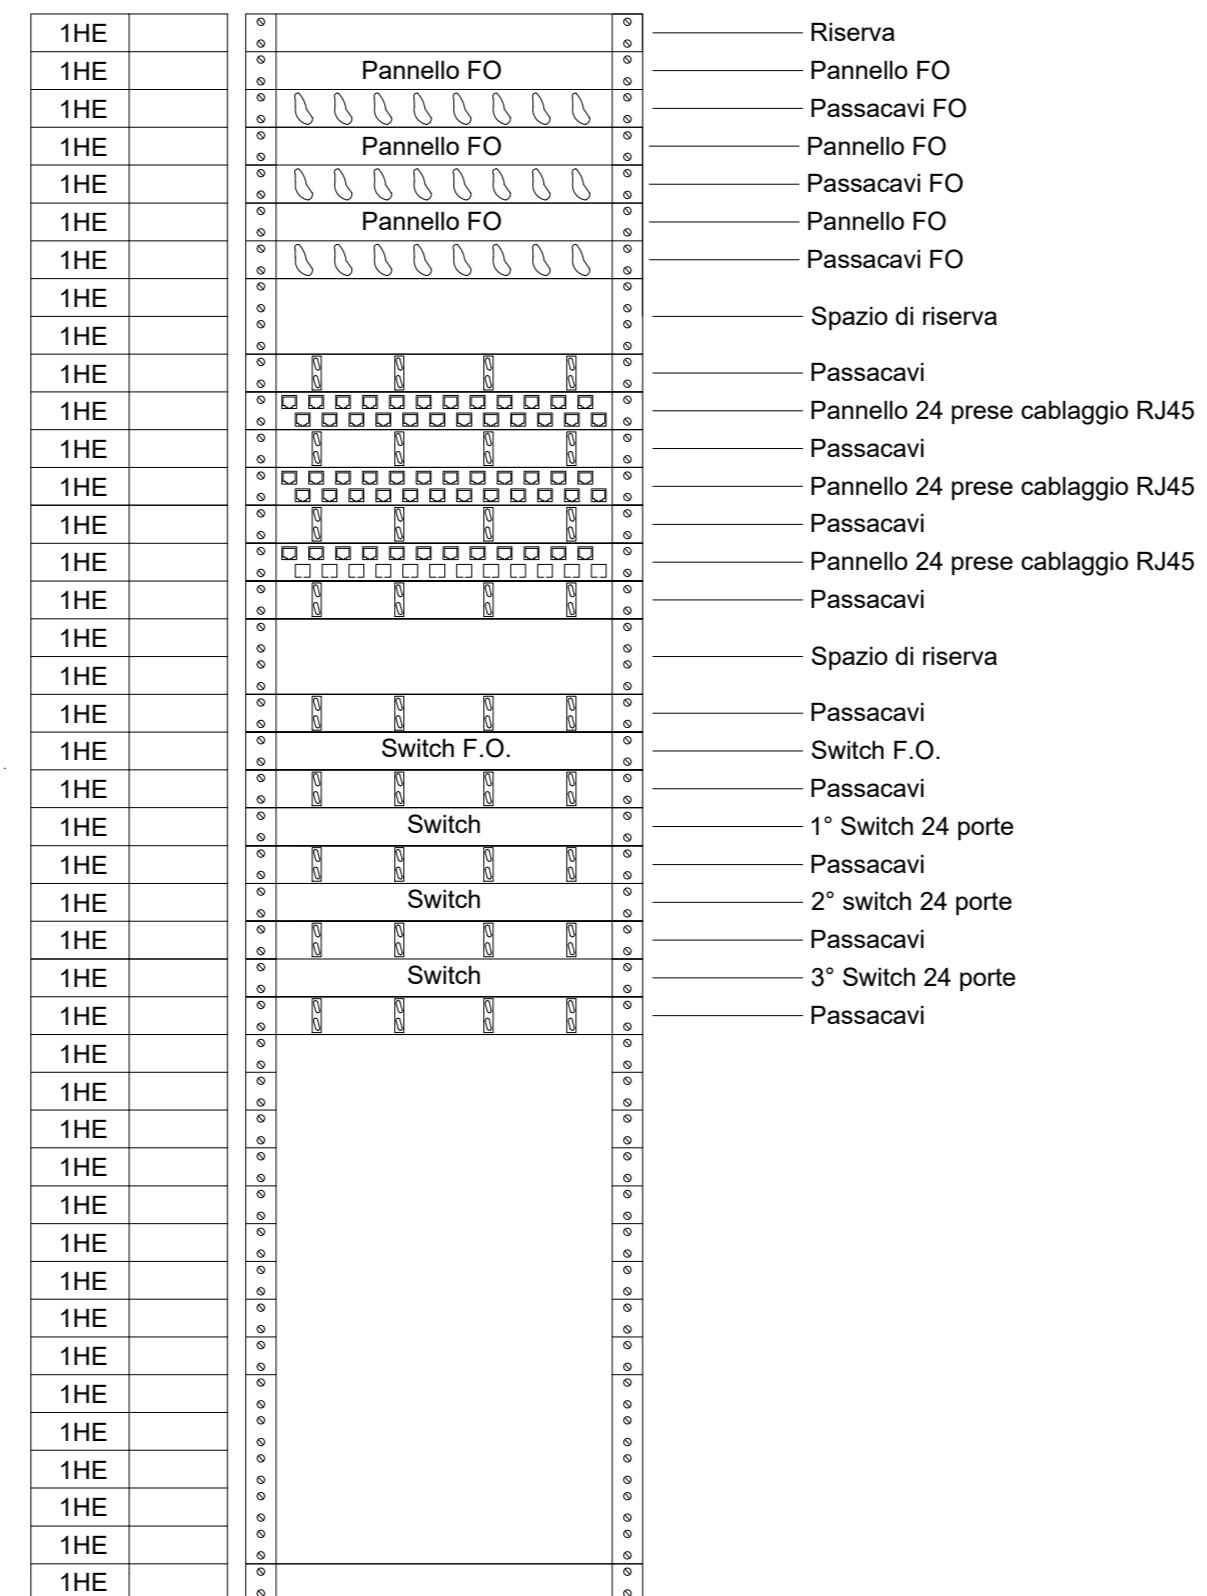

103

Adeguamenti Masterplan

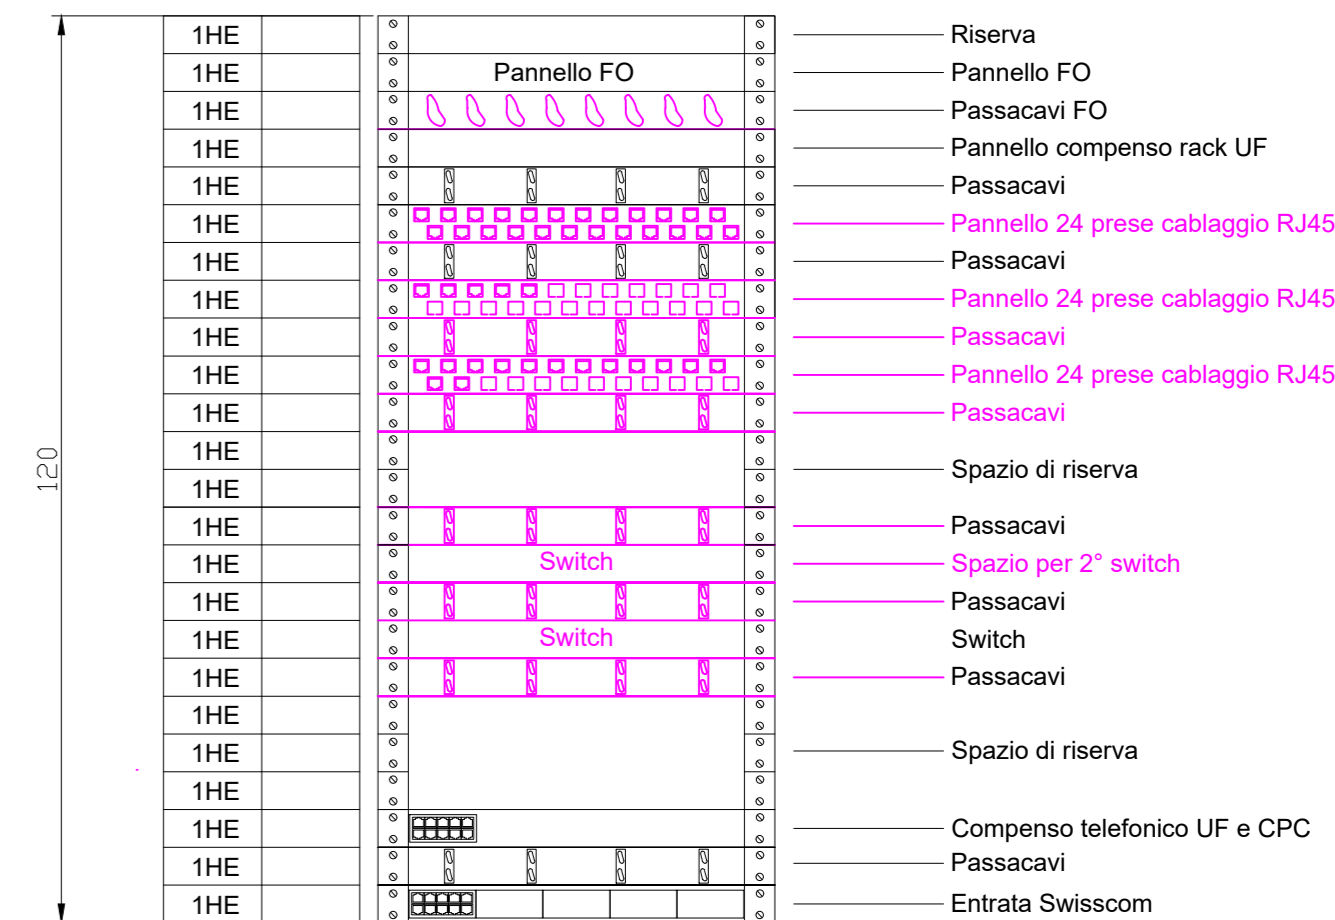

Struttura esistente