


Oggetto	Scuola Media Riva San Vitale			Oggetto N°	E1052	File N°	001	Piano N°	002	
Nome Piano	Masterplan per la digitalizzazione Schema di principio rete dati			Mappale	2331		Variante			0
Nome File	Ennnn_EL_I0_400_01_100_001_31_0.dwg	Formato		Settore		Scala		Data		Modifica
Disegnato	CMA	Data	20.01.2021	59.4 x 42	00			20.01.2021		0
Approvato		Data								

Nome Studio	Logo Studio		
PIONA ENGINEERING SA			
Via Cantonale 35a, 6928 Manno	Tel. +41 91 610 16 80	E-mail : piona@piona.ch	
	Fax. +41 91 605 47 74	Sito Internet : www.piona.ch	

Legenda

ISTANTE: _____
Sezione della Logistica
6500 Bellinzona

PROPRIETARIO: _____
Sezione della Logistica
6500 Bellinzona

PROGETTISTA: _____


N°	Dis.	Data	Correzioni

N°	Dis.	Data	Correzioni

Legenda

- ① Totale cavi nuovi nel locale
- ◇ Totale cavi al piano
- ② Totale cavi al rack
- W Wireless nel locale

Edificio scolastico

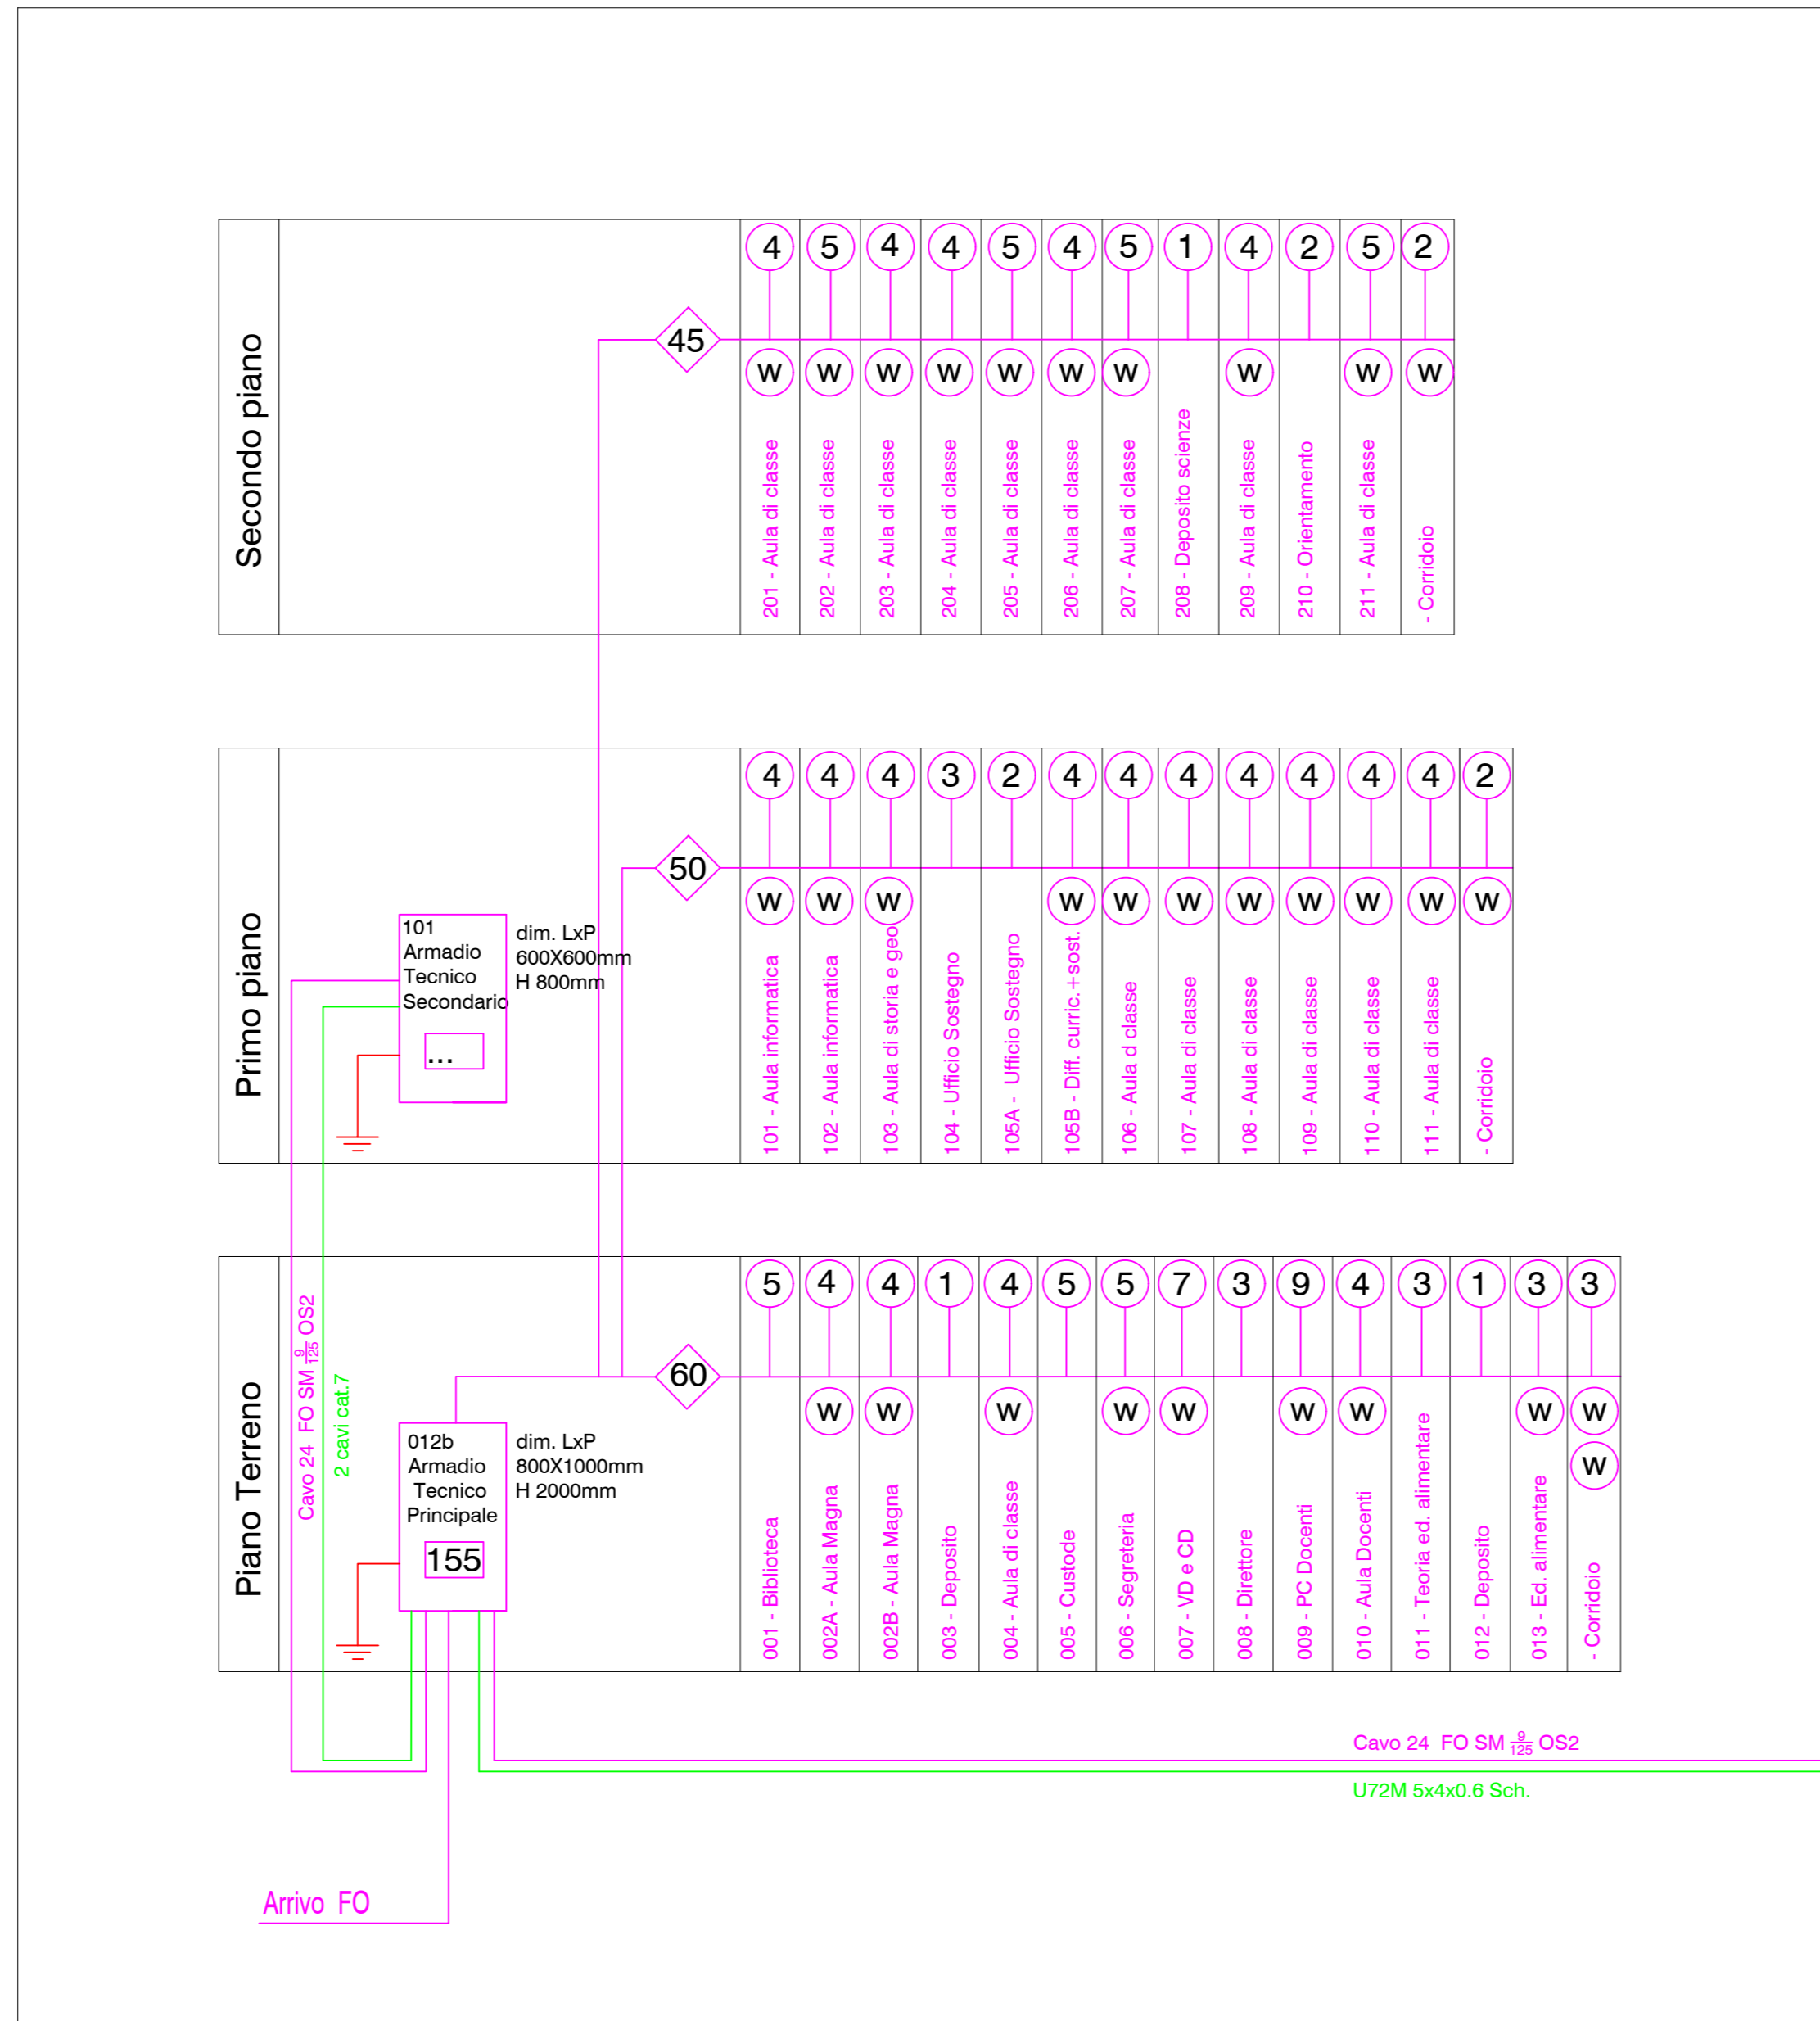

Palestra

