


Oggetto				STRUTTURA D'ESERCIZIO - RIVERA		Oggetto N°	E424	File N°	-	Piano N°	A_12	
Nome Piano				SEZIONE B-B		Mappale	1753 / 76	Variante				-
Nome File	15.799.4-P-A_5-14-Piante-sezioni-viste			Formato	Settore	Scala	Data		23.04.2021			
Disegnato	Sara Rocchi	Data	23.04.2021	29.7x63	-	1:50	Data		23.04.2021			
Approvato	Luca Rezzonico	Data	23.04.2021	Modifica								-

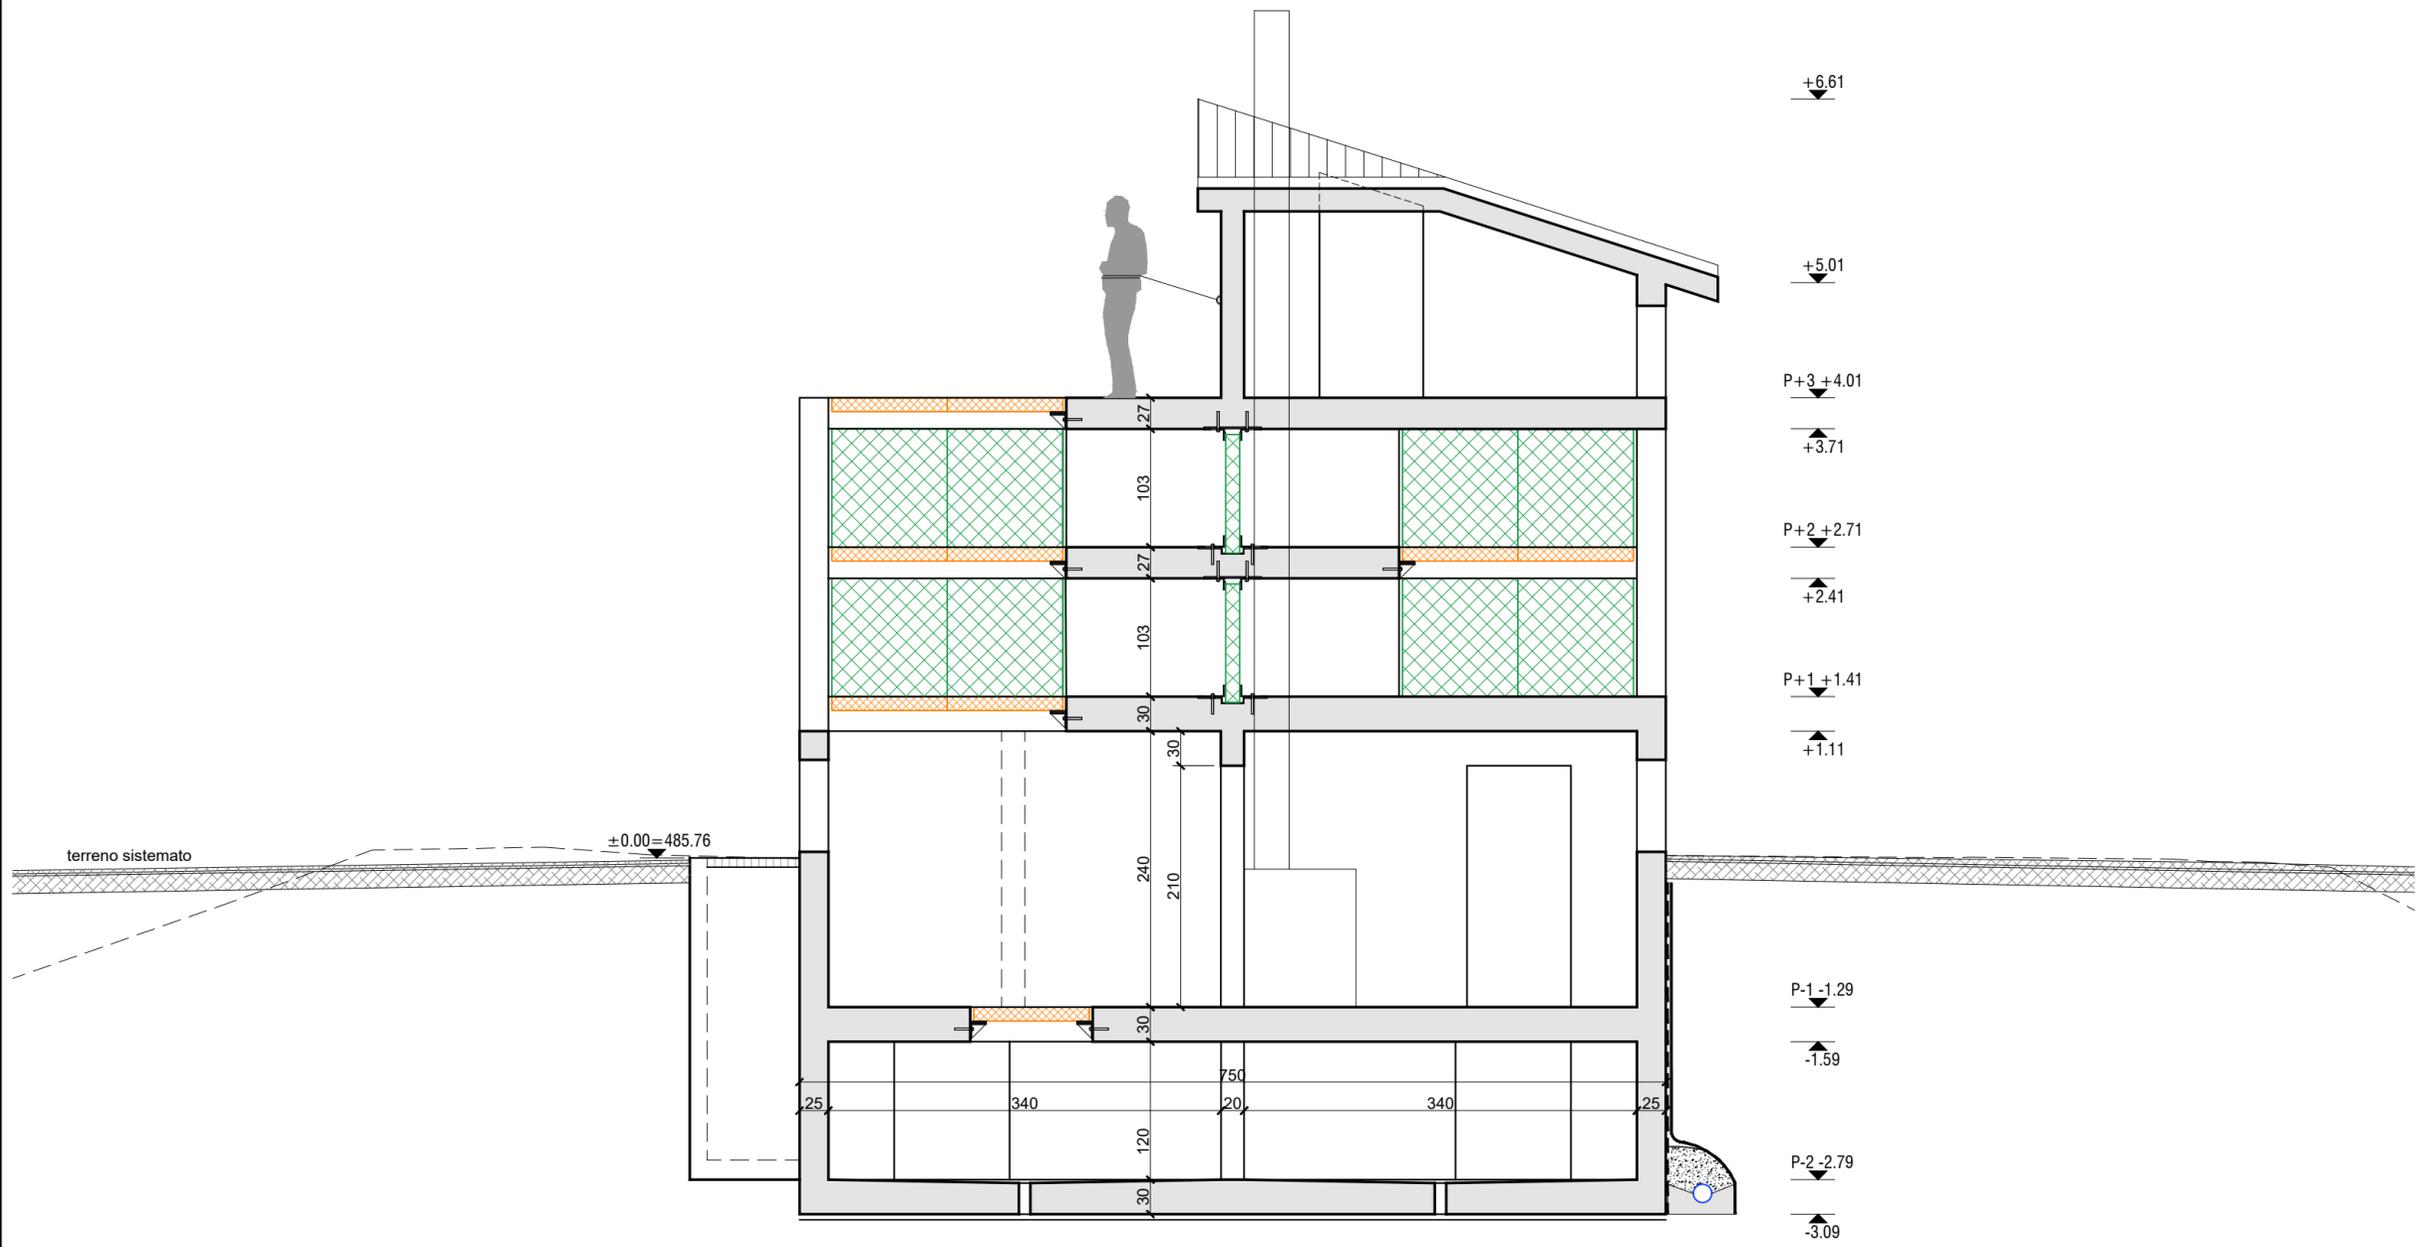

N°	Dis.	Data	Correzioni

N°	Dis.	Data	Correzioni