



Oggetto	STRUTTURA D'ESERCIZIO - RIVERA			Oggetto N°	E424	File N°	-	Piano N°	A_13
Nome Piano	RAMPA VEICOLARE			Mappale	1753 / 76	Varianti	-		
Nome File	15.799.4-P-A_5-14-Piante-sezioni-viste	Formato	Settore	Scala	Data	-			
Disegnato	Sara Rocchi	Data	23.04.2021			-			
Approvato	Luca Rezzonico	Data	23.04.2021	29.7x63	1:100	23.04.2021	-		



SEZIONE RAMPA 1:100

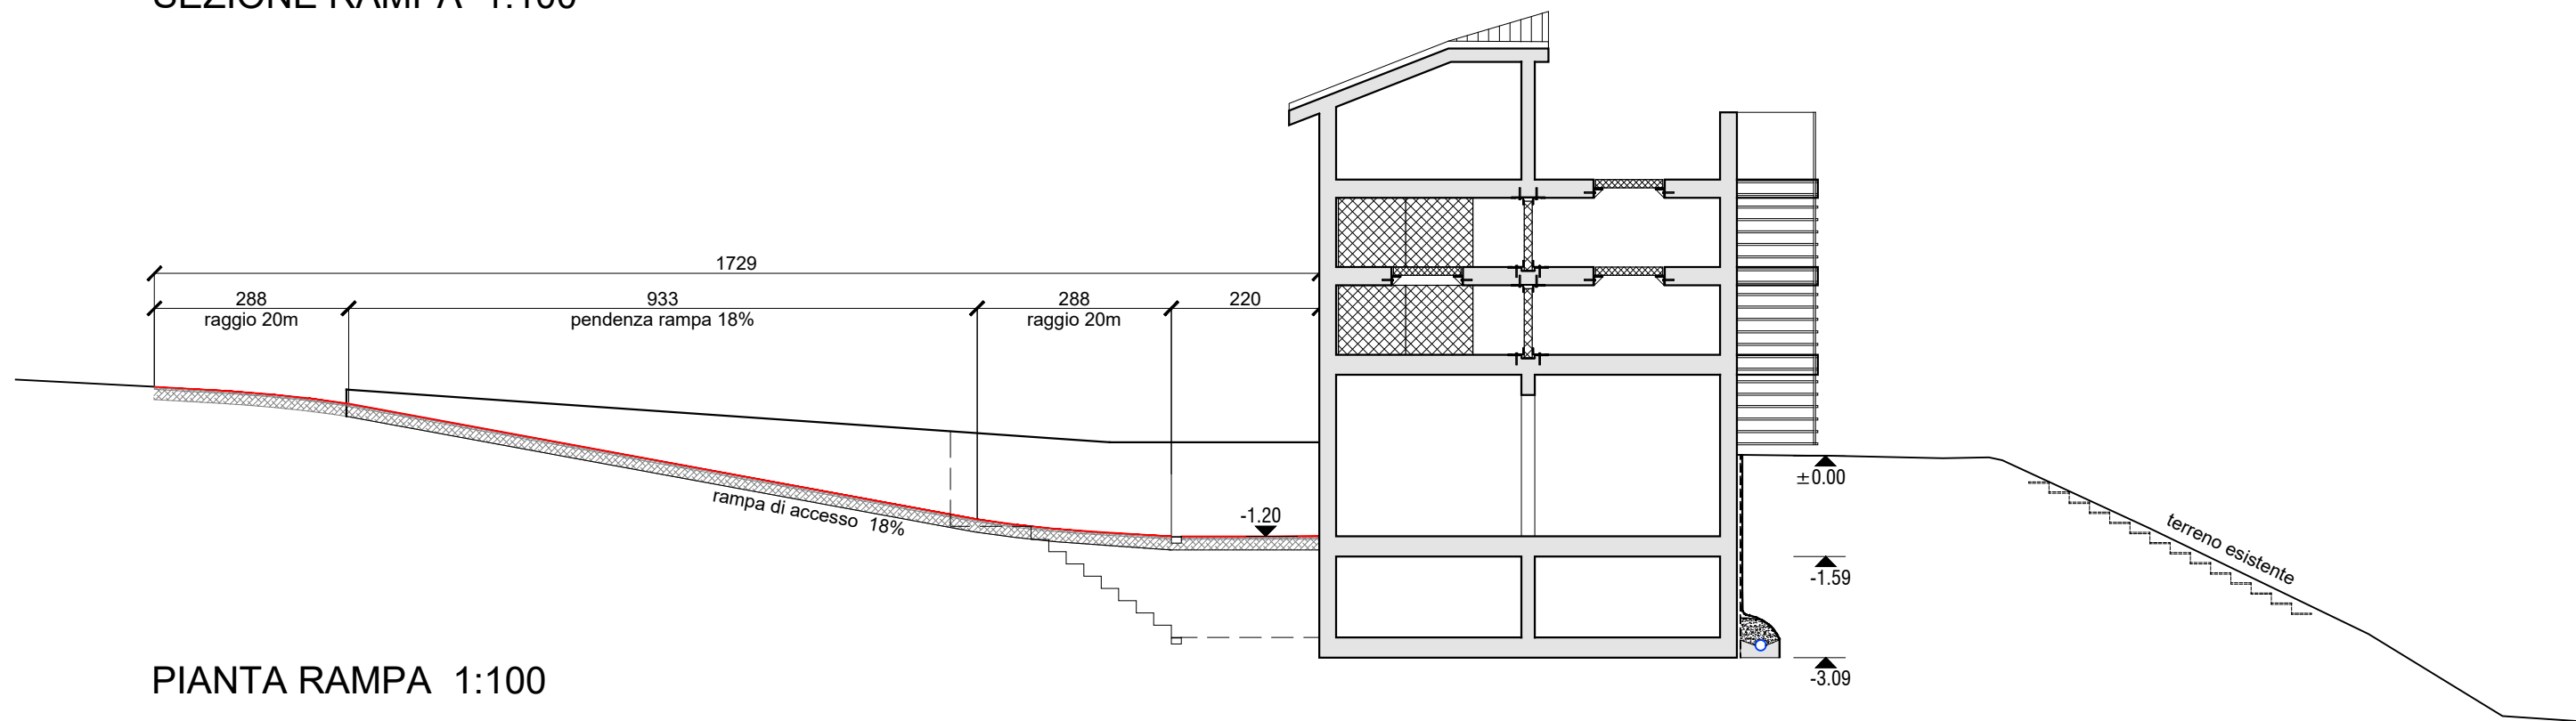

PIANTA RAMPA 1:100

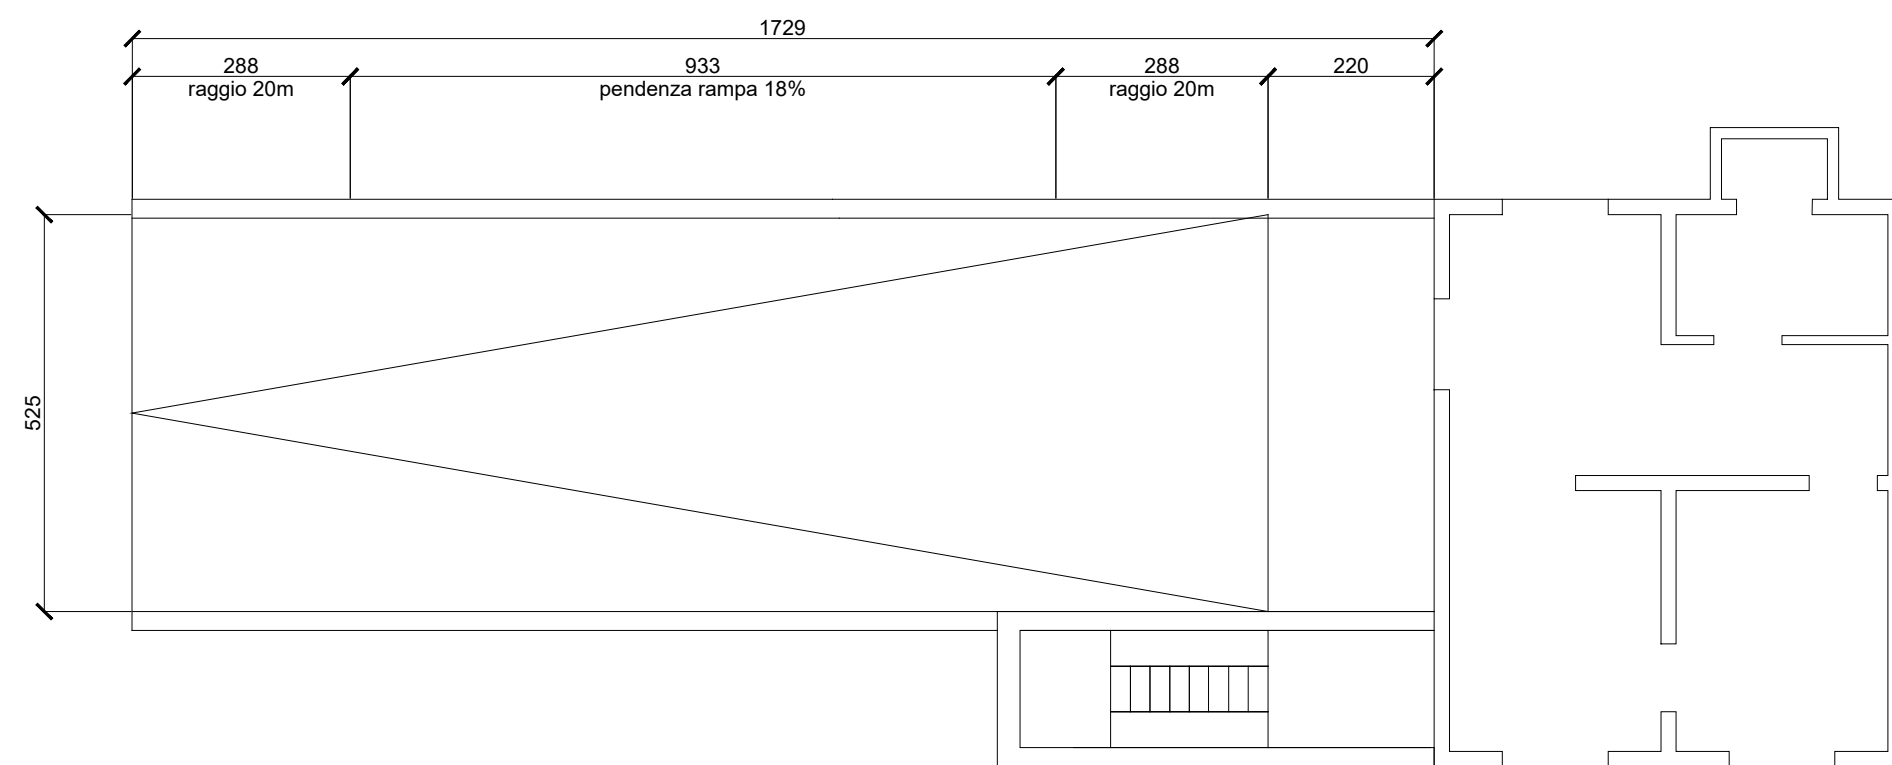

N°	Dis.	Data	Correzioni

N°	Dis.	Data	Correzioni