

Dipartimento delle finanze e dell'economia  
Sezione della logistica  
Via del Carmagnola 7  
6500 Bellinzona  
T+41 (0)91 814 77 11  
F+41 (0)91 814 77 19  
E-mail: dfe-sl@ti.ch  
Web: www.ti.ch/DFE/DR/SL

Repubblica  
e Cantone  
Ticino

Oggetto				Oggetto N°	File N°	Plano N°
STRUTTURA D'ESERCIZIO - RIVERA				E424	-	A_4
Nome Piano				Mappale	Varianti	
SISTEMAZIONE ESTERNA				1753 / 76	-	
Nome File	15_799.4-P-A_4-Sistemazione esterna	Formato	Settore	Scala	Data	Modifica
Disegnato	Sara Rocchi	Data	23.04.2021	44.5x126	-	1:100
Approvato	Luca Rezzonico	Data	23.04.2021			


Studio d'ingegneria  
**Andreotti**  
& Partners SA

N°	Dis.	Data	Correzioni


N°	Dis.	Data	Correzioni



SEZIONE A-A 1:100

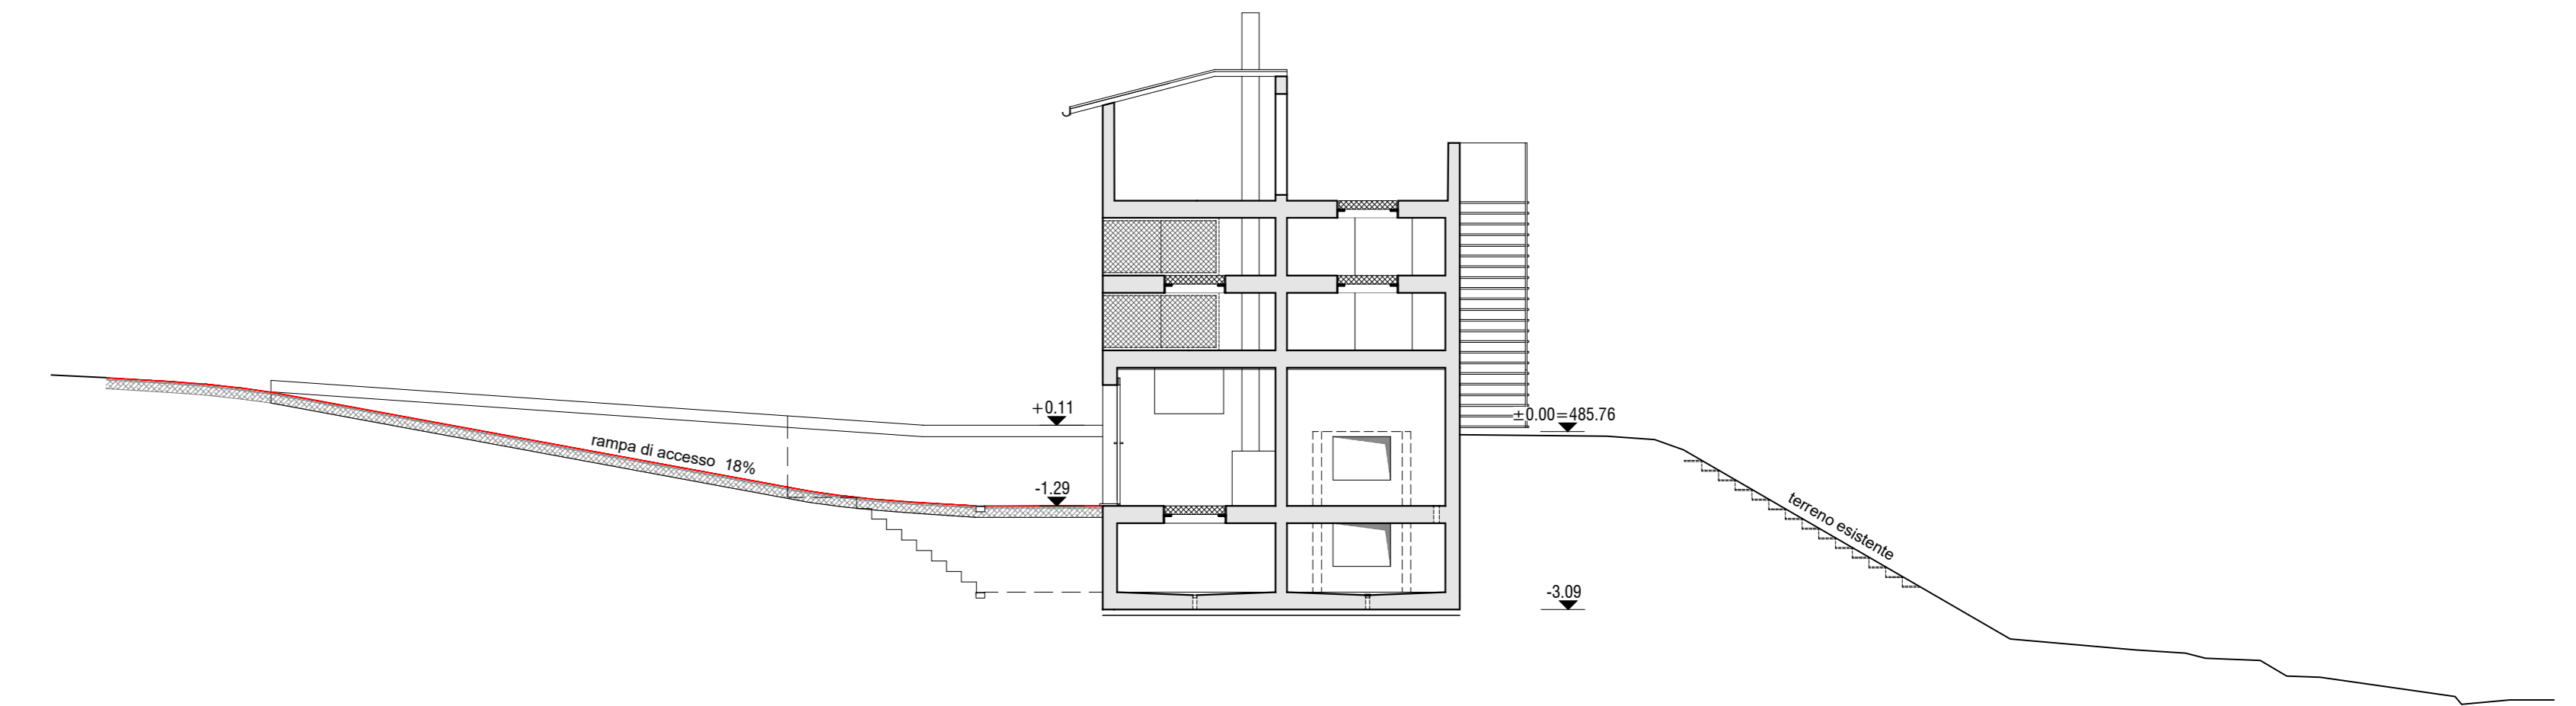

SEZIONE B-B 1:100

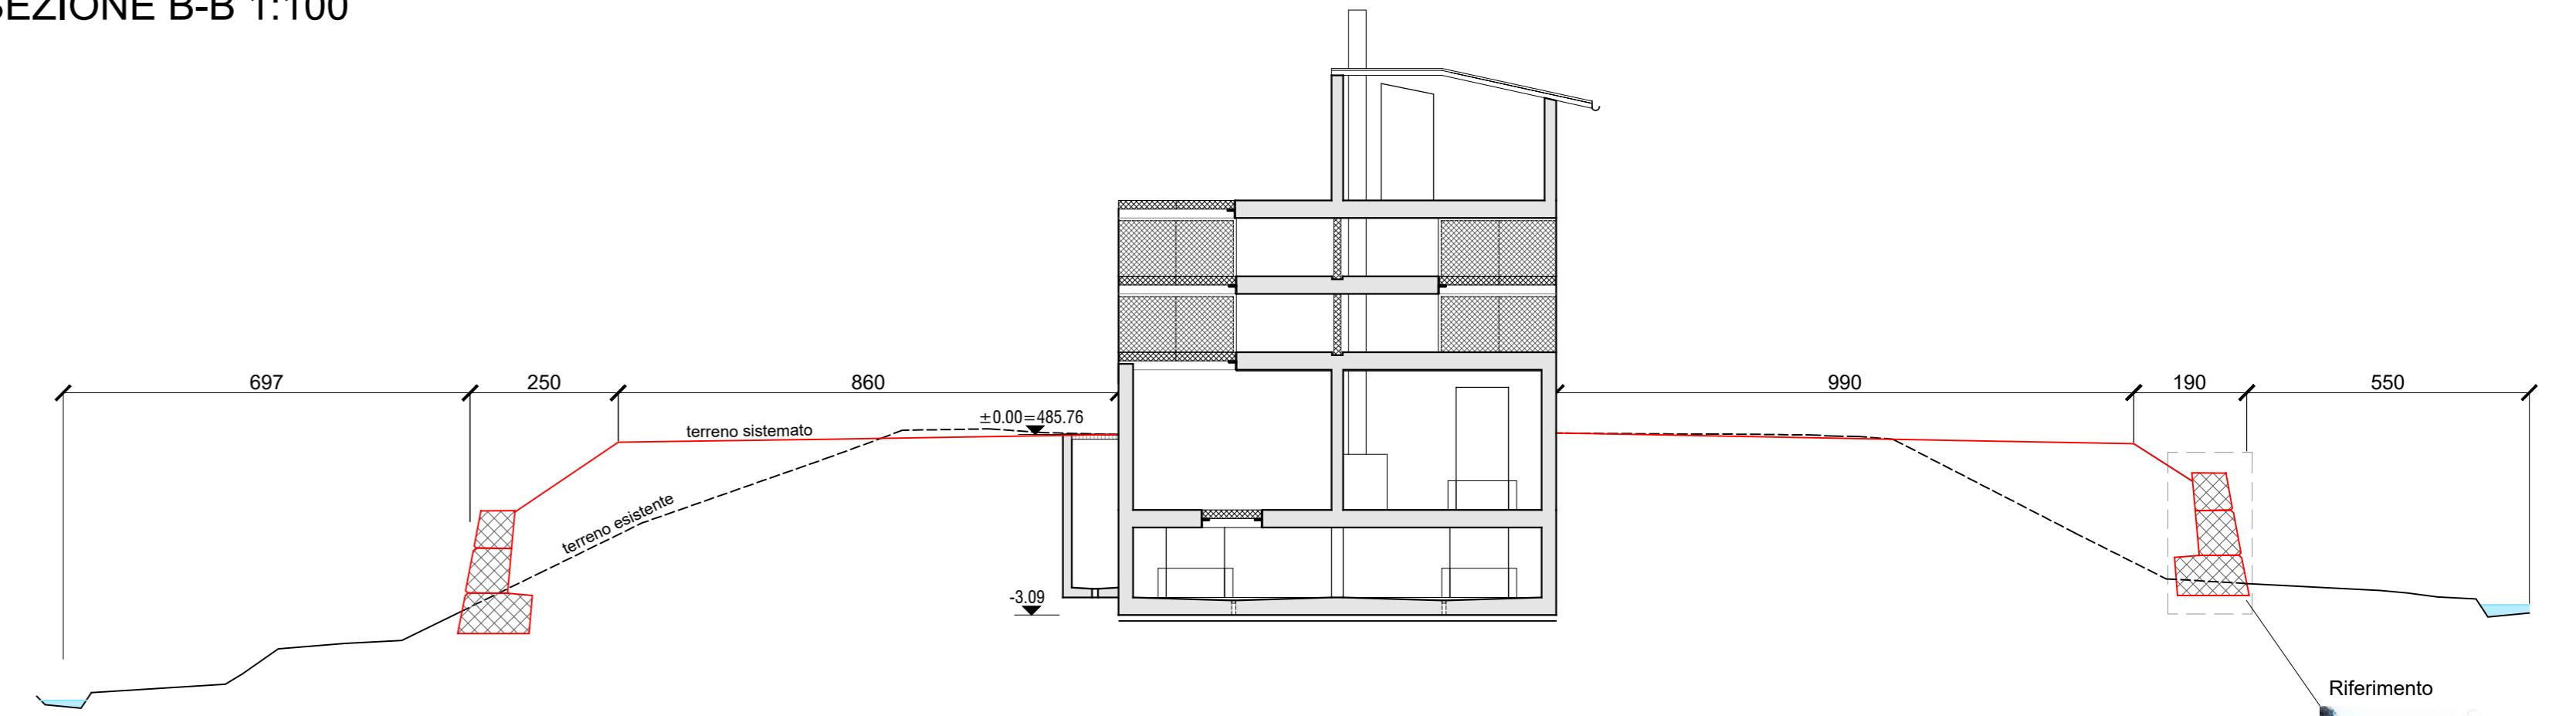

SEZIONE C-C 1:100

