


Dipartimento delle finanze e dell'economia
 Sezione della logistica
 Via del Carmagnola 7
 6500 Bellinzona
 t +41 (0)91 814 77 11
 f +41 (0)91 814 77 19
 e-mail : dfe-sl@ti.ch
 web : www.ti.ch/DFE/DR/SL

Repubblica
 e Cantone
 Ticino

Oggetto	STRUTTURA D'ESERCIZIO - RIVERA				Oggetto N°	E424	File N°	-	Piano N°	A_5	
Nome Piano	PIANTA PIANO -2				Mappale	1753 / 76			Variante		-
Nome File	15.799.4-P-A_5-14-Piante-sezioni-viste	Formato	Settore	Scala	Data	23.04.2021			Modifica		-
Disegnato	Sara Rocchi	Data	23.04.2021								
Approvato	Luca Rezzonico	Data	23.04.2021	29.7x63	-	1:50					

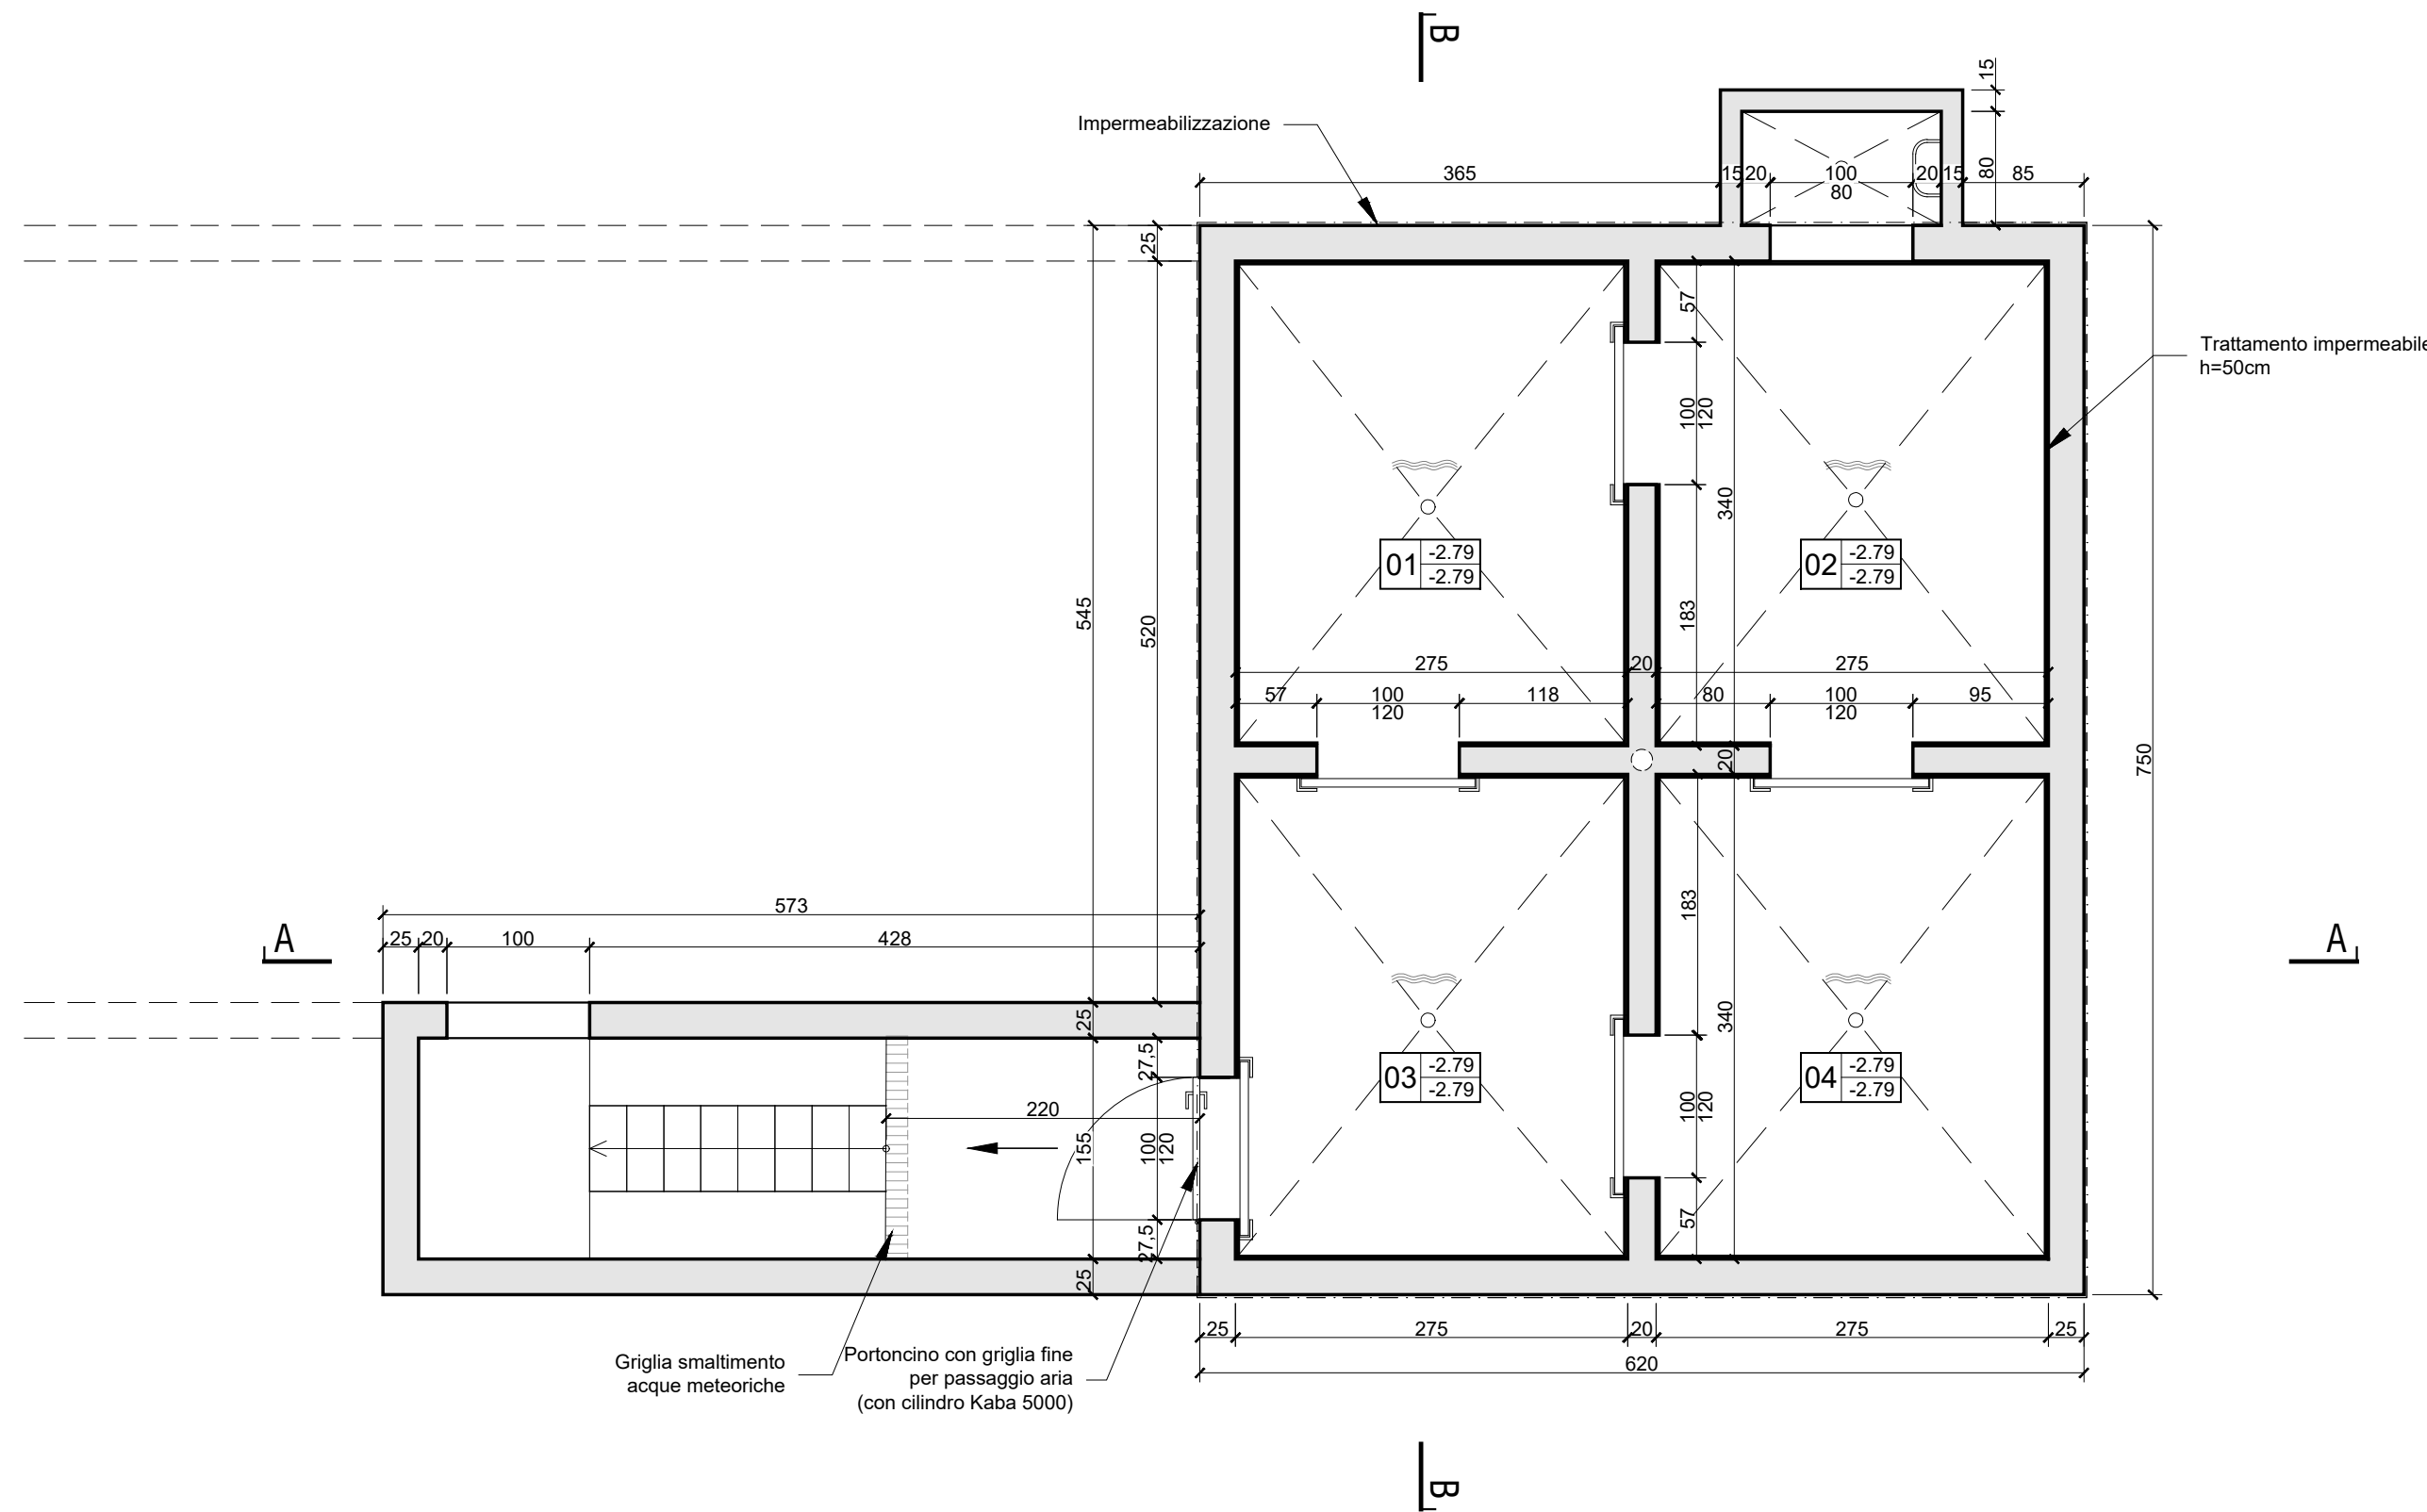

N°	Dis.	Data	Correzioni

N°	Dis.	Data	Correzioni