


Oggetto						Oggetto N°	File N°	Piano N°
STRUTTURA D'ESERCIZIO - RIVERA						E424	-	A_6
Nome Piano						Mappale	Variante	
PIANTA PIANO -1						1753 / 76	-	
Nome File	15.799.4-P-A_5-14-Piante-sezioni-viste	Formato	Settore	Scala	Data	Modifica		
Disegnato	Sara Rocchi	Data	23.04.2021		23.04.2021	-		
Approvato	Luca Rezzonico	Data	23.04.2021	29.7x63				

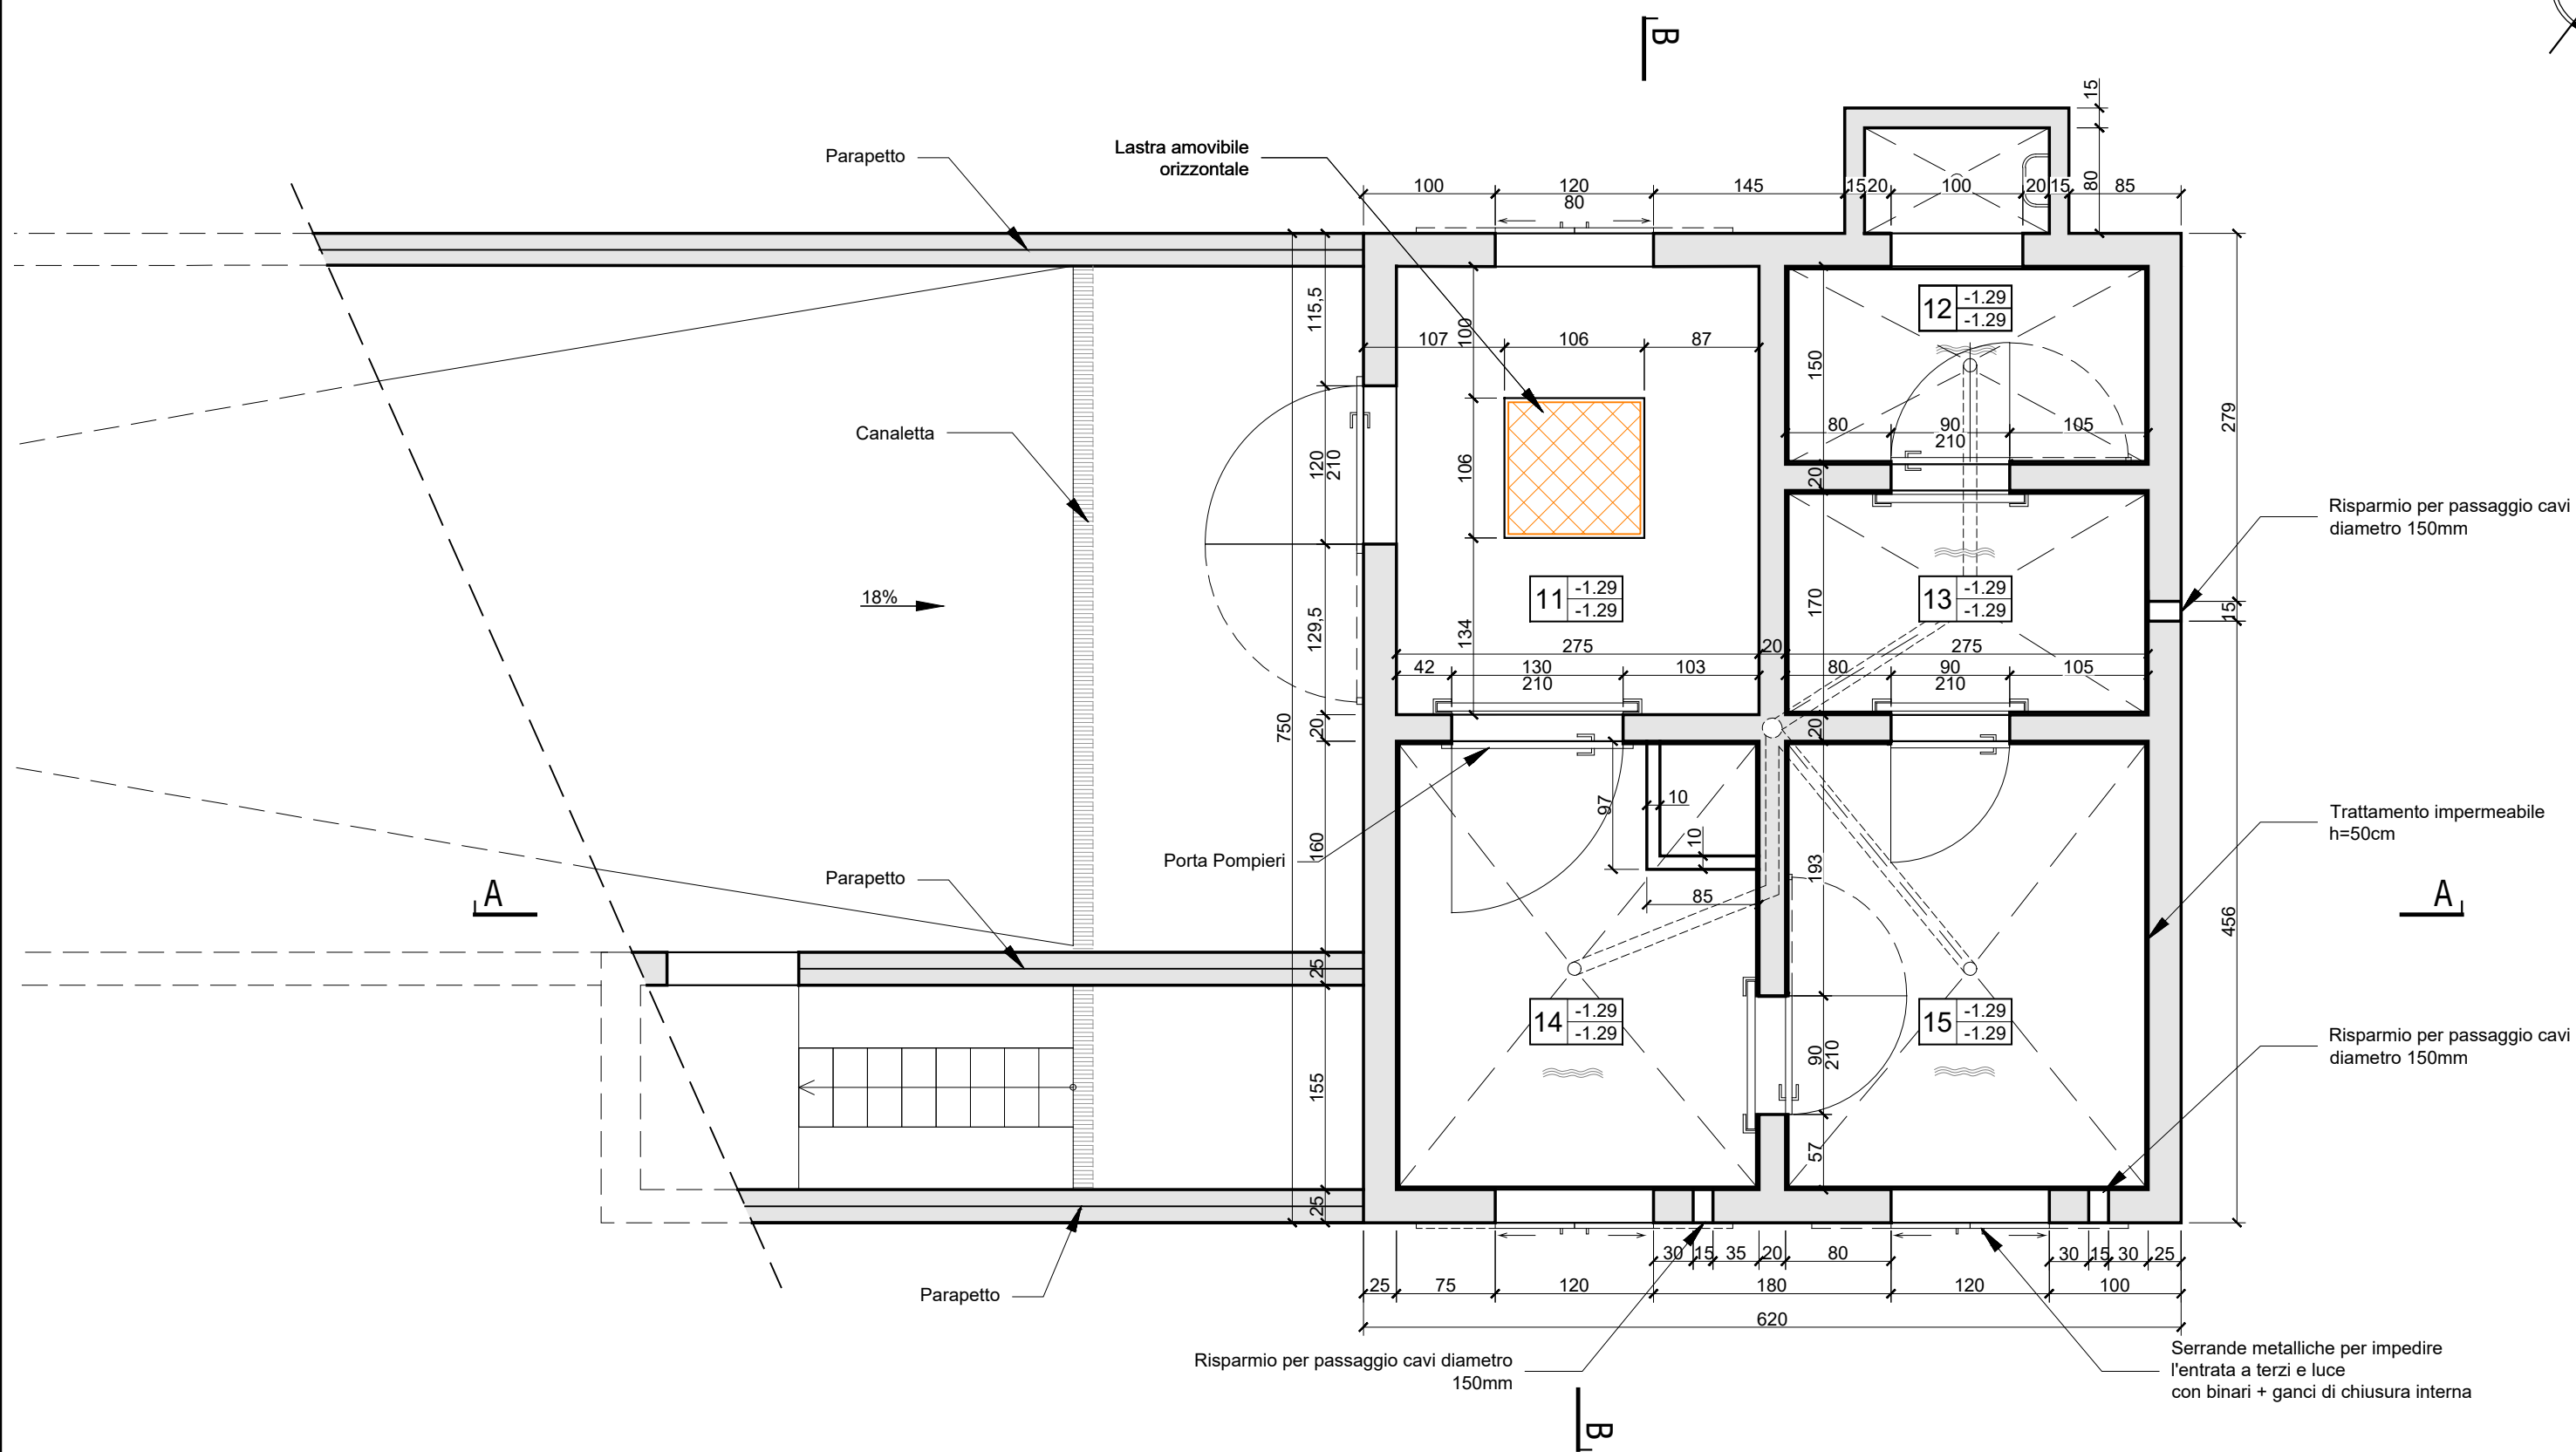

- Risparmio per passaggio cavi diametro 150mm
- Tattamento impermeabile h=50cm
- Risparmio per passaggio cavi diametro 150mm
- Serrande metalliche per impedire l'entrata a terzi e luce con binari + ganci di chiusura interna

N°	Dis.	Data	Correzioni

N°	Dis.	Data	Correzioni