


Oggetto	STRUTTURA D'ESERCIZIO - RIVERA			Oggetto N°	E424	File N°	-	Piano N°	A_7
Nome Piano	PIANTA PIANO +1			Mappale	1753 / 76			Variante	-
Nome File	15.799.4-P-A_5-14-Piante-sezioni-viste	Formato	Settore	Scala	Data			Modifica	
Disegnato	Sara Rocchi	Data	23.04.2021						
Approvato	Luca Rezzonico	Data	23.04.2021	29.7x63	-	1:50	23.04.2021		-

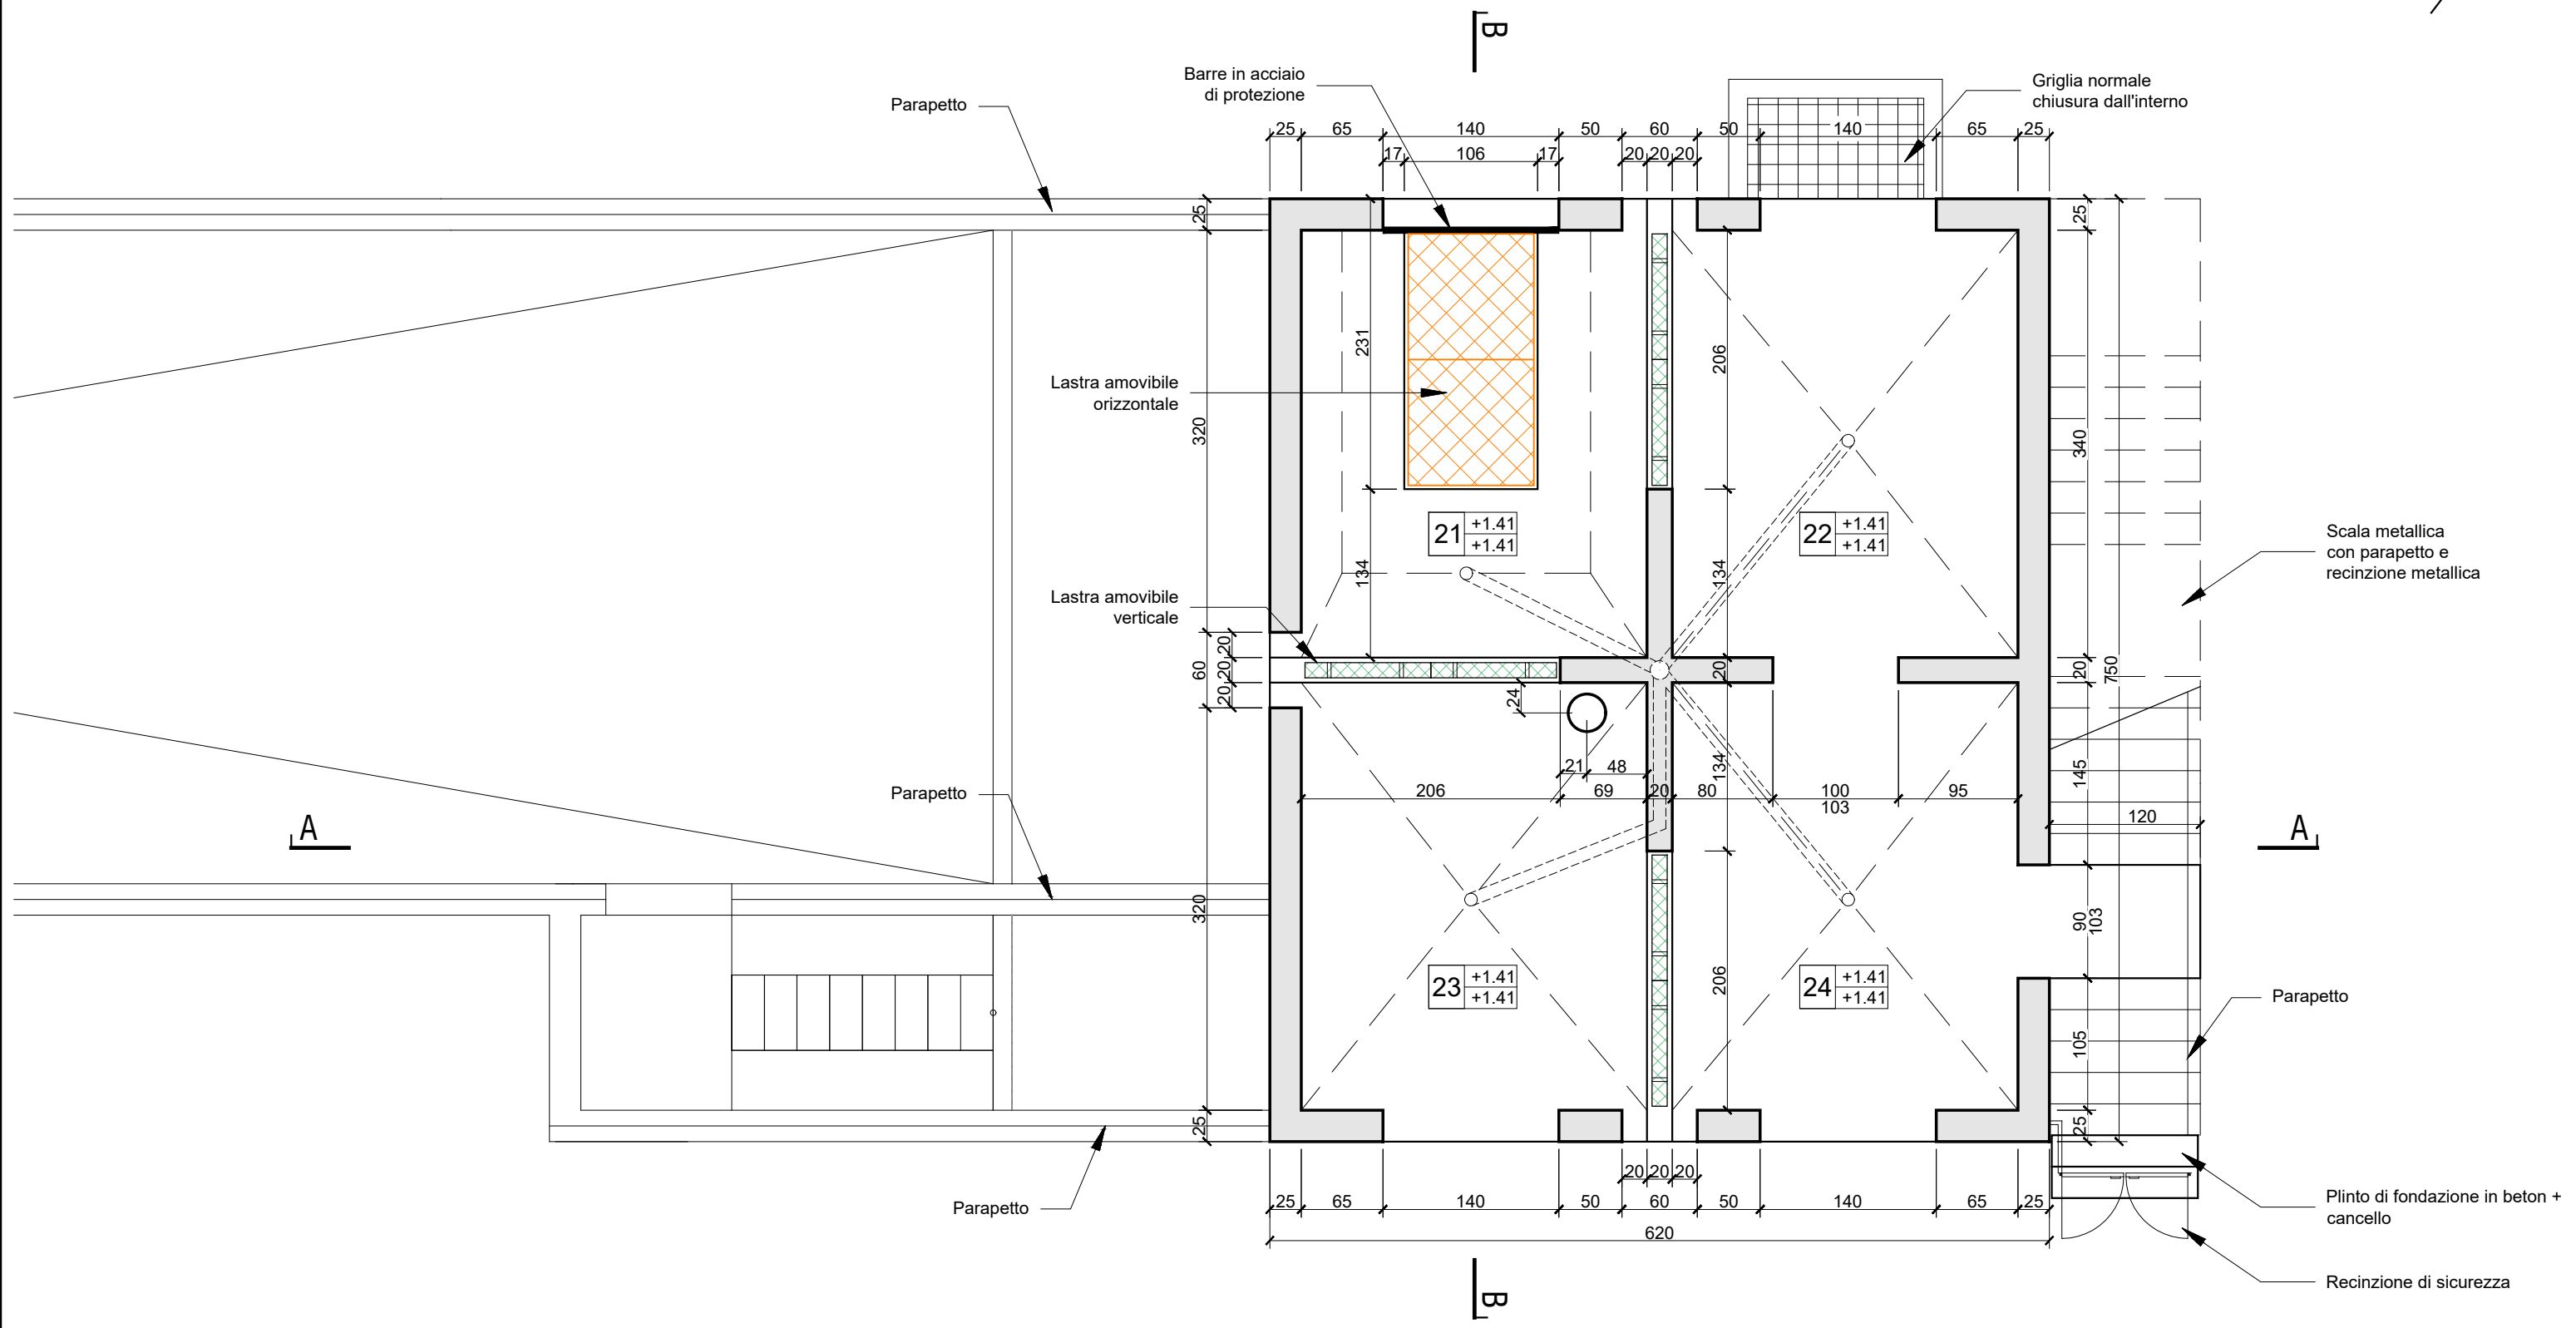

N°	Dis.	Data	Correzioni

N°	Dis.	Data	Correzioni