


Dipartimento delle finanze e dell'economia  
 Sezione della logistica  
 Via del Carmagnola 7  
 6500 Bellinzona  
 t +41 (0)91 814 77 11  
 f +41 (0)91 814 77 19  
 e-mail : dfe-sl@ti.ch  
 web : www.ti.ch/DFE/DR/SL

Repubblica  
 e Cantone  
 Ticino

Oggetto				Oggetto N°	File N°	Piano N°
<b>STRUTTURA D'ESERCIZIO - RIVERA</b>				<b>E424</b>	-	<b>A_9</b>
Nome Piano				Mappale	Variante	
<b>PIANTA PIANO +3</b>				<b>1753 / 76</b>	-	
Nome File	15.799.4-P-A_5-14-Piante-sezioni-viste	Formato	Settore	Scala	Data	Modifica
Disegnato	Sara Rocchi	Data	23.04.2021	29.7x63	-	1:50
Approvato	Luca Rezzonico	Data	23.04.2021			

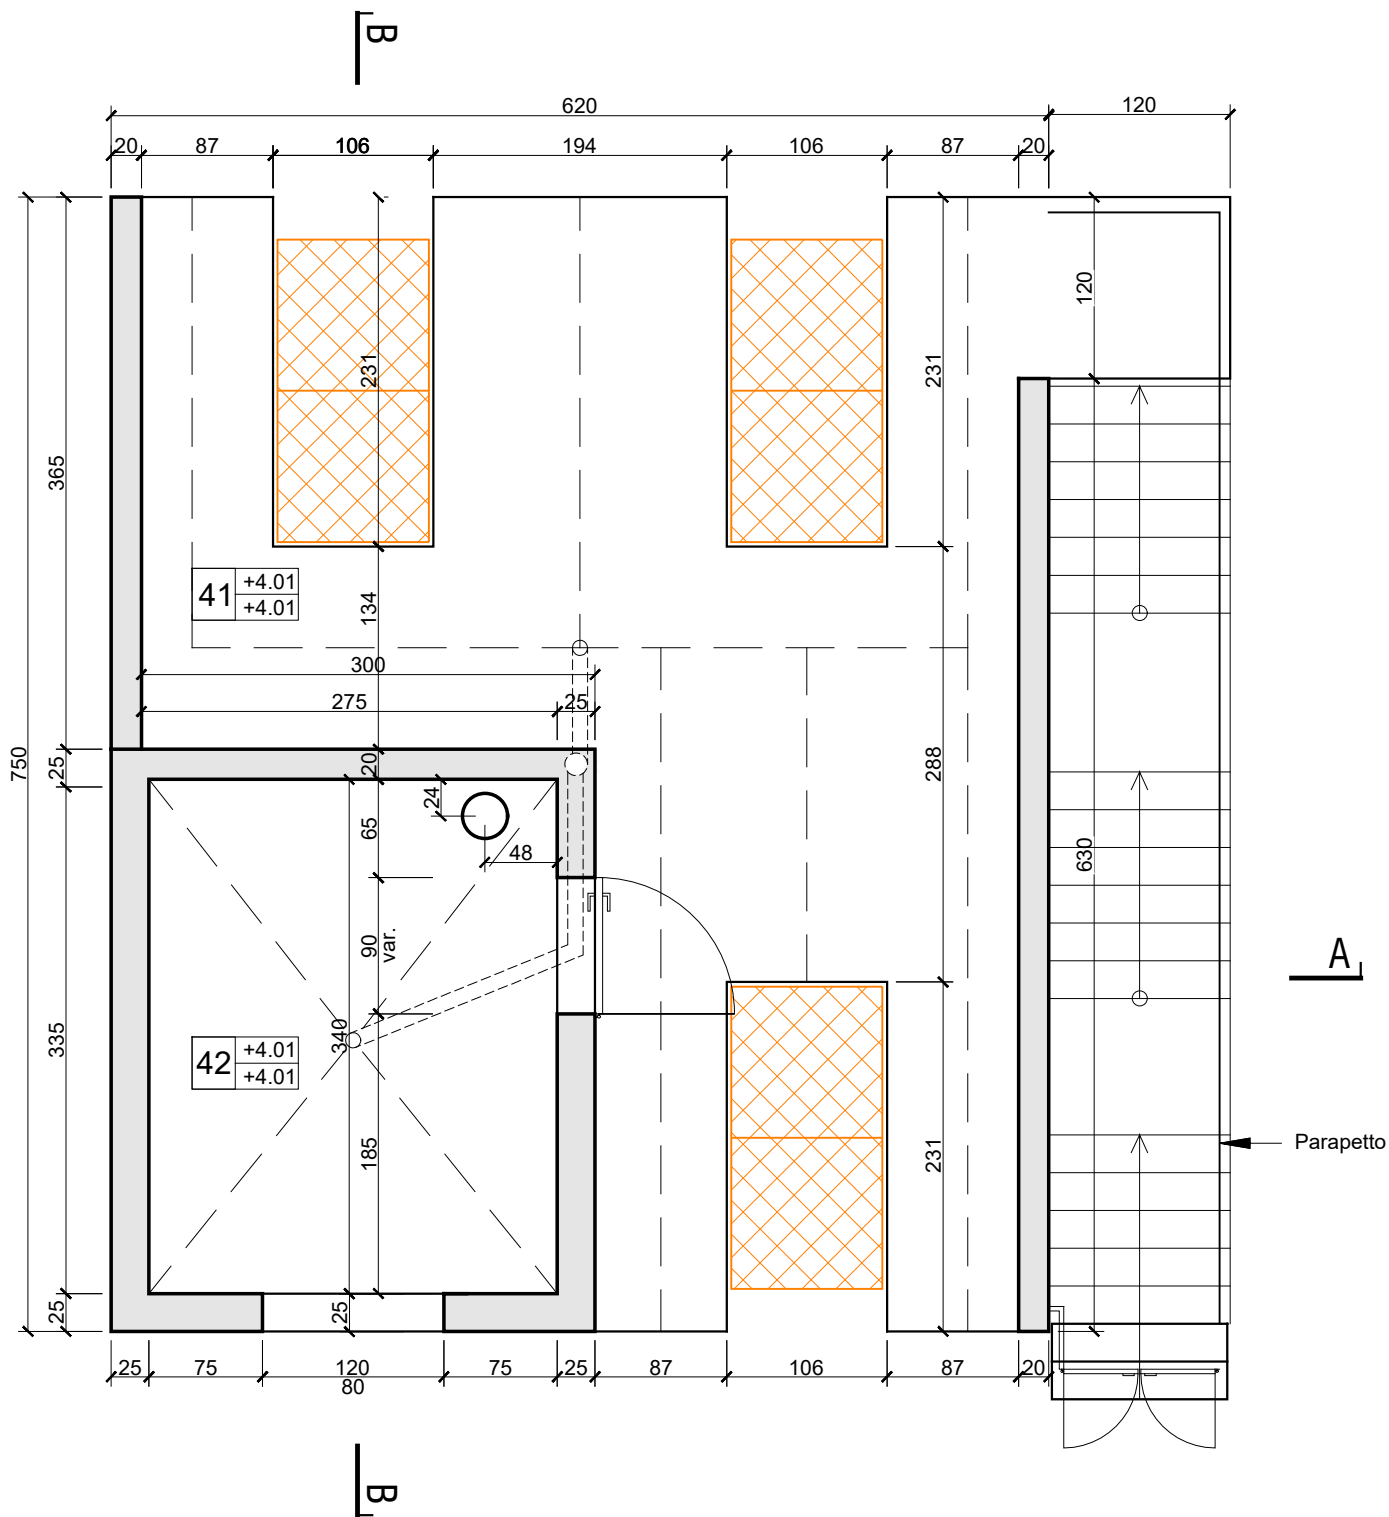

N°	Dis.	Data	Correzioni

N°	Dis.	Data	Correzioni