

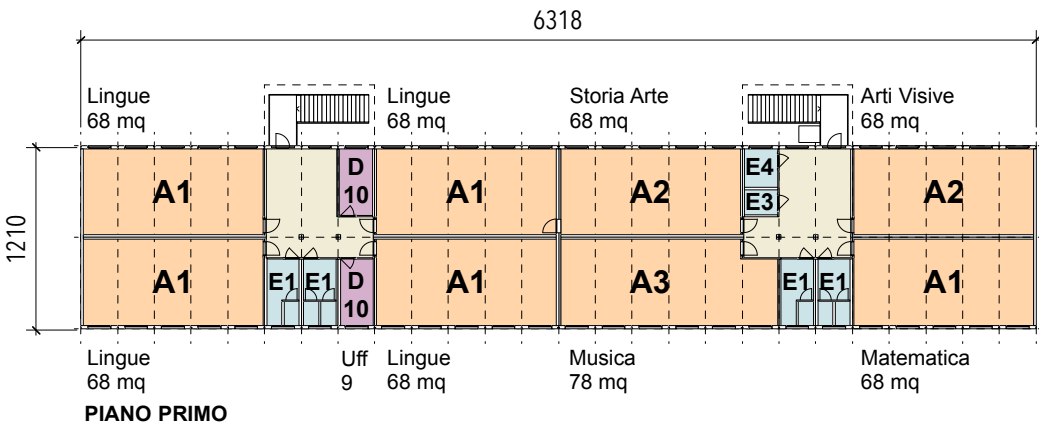





PROVVISORI NUOVI 1  
Totale superficie 1'300 mq

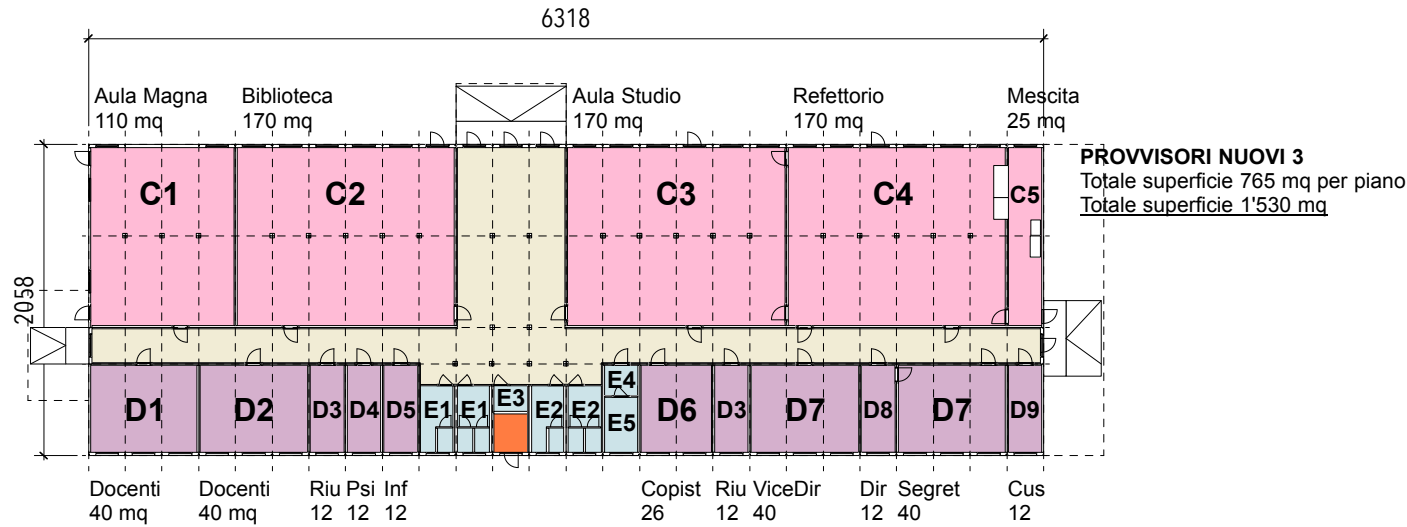

PROVVISORI NUOVI 2  
Totale superficie 765 mq per piano  
Totale superficie 1'530 mq

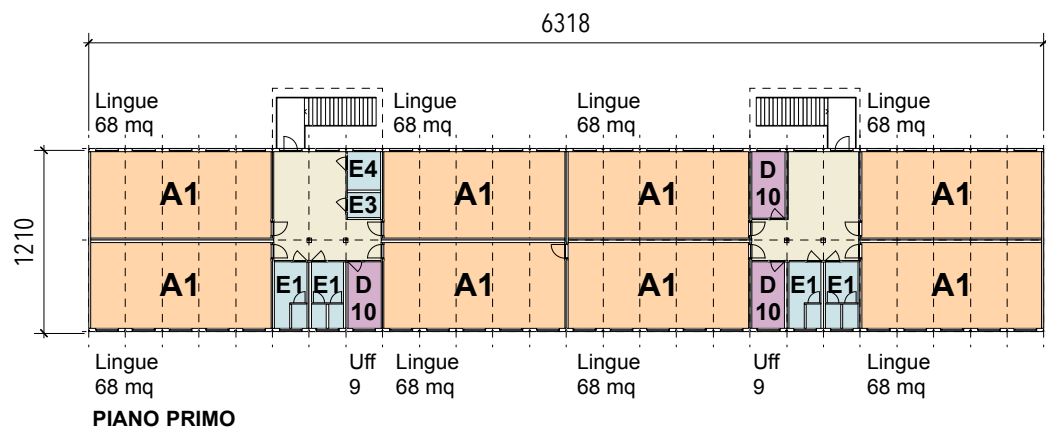

PROVVISORI NUOVI 4  
Totale superficie 765 mq per piano  
Totale superficie 1'530 mq

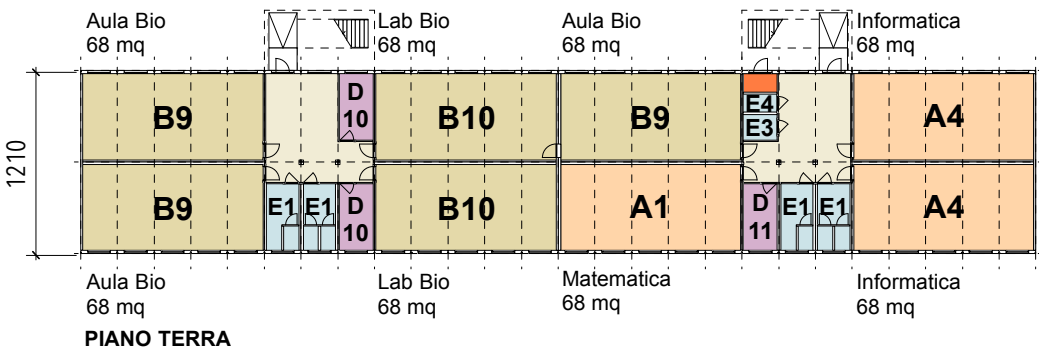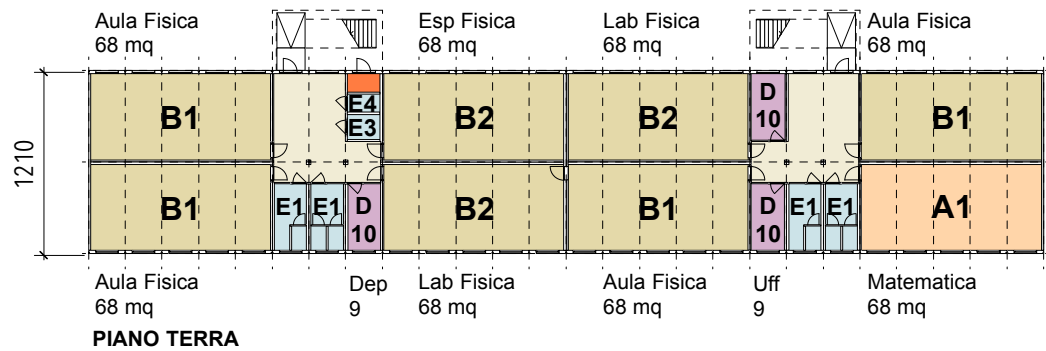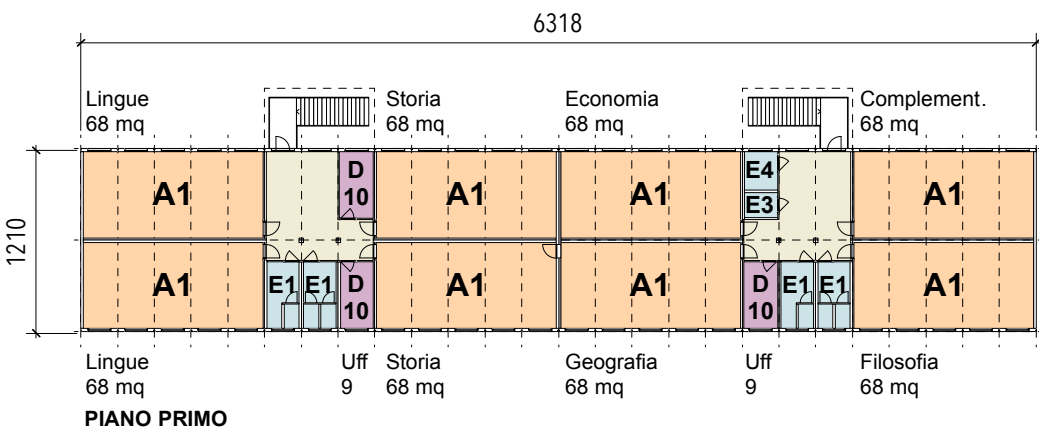

- A** Aula Tipo    **C** Attività Comuni    **E** Servizi Igienici    **G** Circolazione  
**B** Aula Speciale    **D** Uffici    **F** Tecnica

Dipartimento delle finanze e dell'economia  
Sezione della logistica  
Via del Carmagnola 7  
6500 Bellinzona  
t +41 (0)91 814 77 11  
f +41 (0)91 814 77 19  
e-mail : dfe-sl@ti.ch  
web : www.ti.ch/DFE/DR/SL

Repubblica  
e Cantone  
Ticino

DURISCH + NOLLI  
ARCHITETTI sagl  
ETH|SIA|FAS  
Via San Gottardo 77  
CH 6900 Massagno  
T +41 (0)91 960 18 30  
F +41 (0)91 967 43 44  
info@durischnolli.ch  
www.durischnolli.ch

Oggetto	176P PROVVISORI LICEO CANTONALE BELLINZONA				Oggetto n° E4113	File n° 010	Piano n° 010
Nome Piano	SINOTTICO TIPOLOGIE LOCALI				Mappale 4828 RFD	Variante 0	
Nome File	E4113_A1_PI_P00_00_500_002_31_0	Formato	Settore	Scala	Data		Modifica
Disegnato	NN	Data	16.03.2020	A3	00	1:500	05.07.2021
Approvato	-	Data	-				