



PIANTA PIANO PRIMO

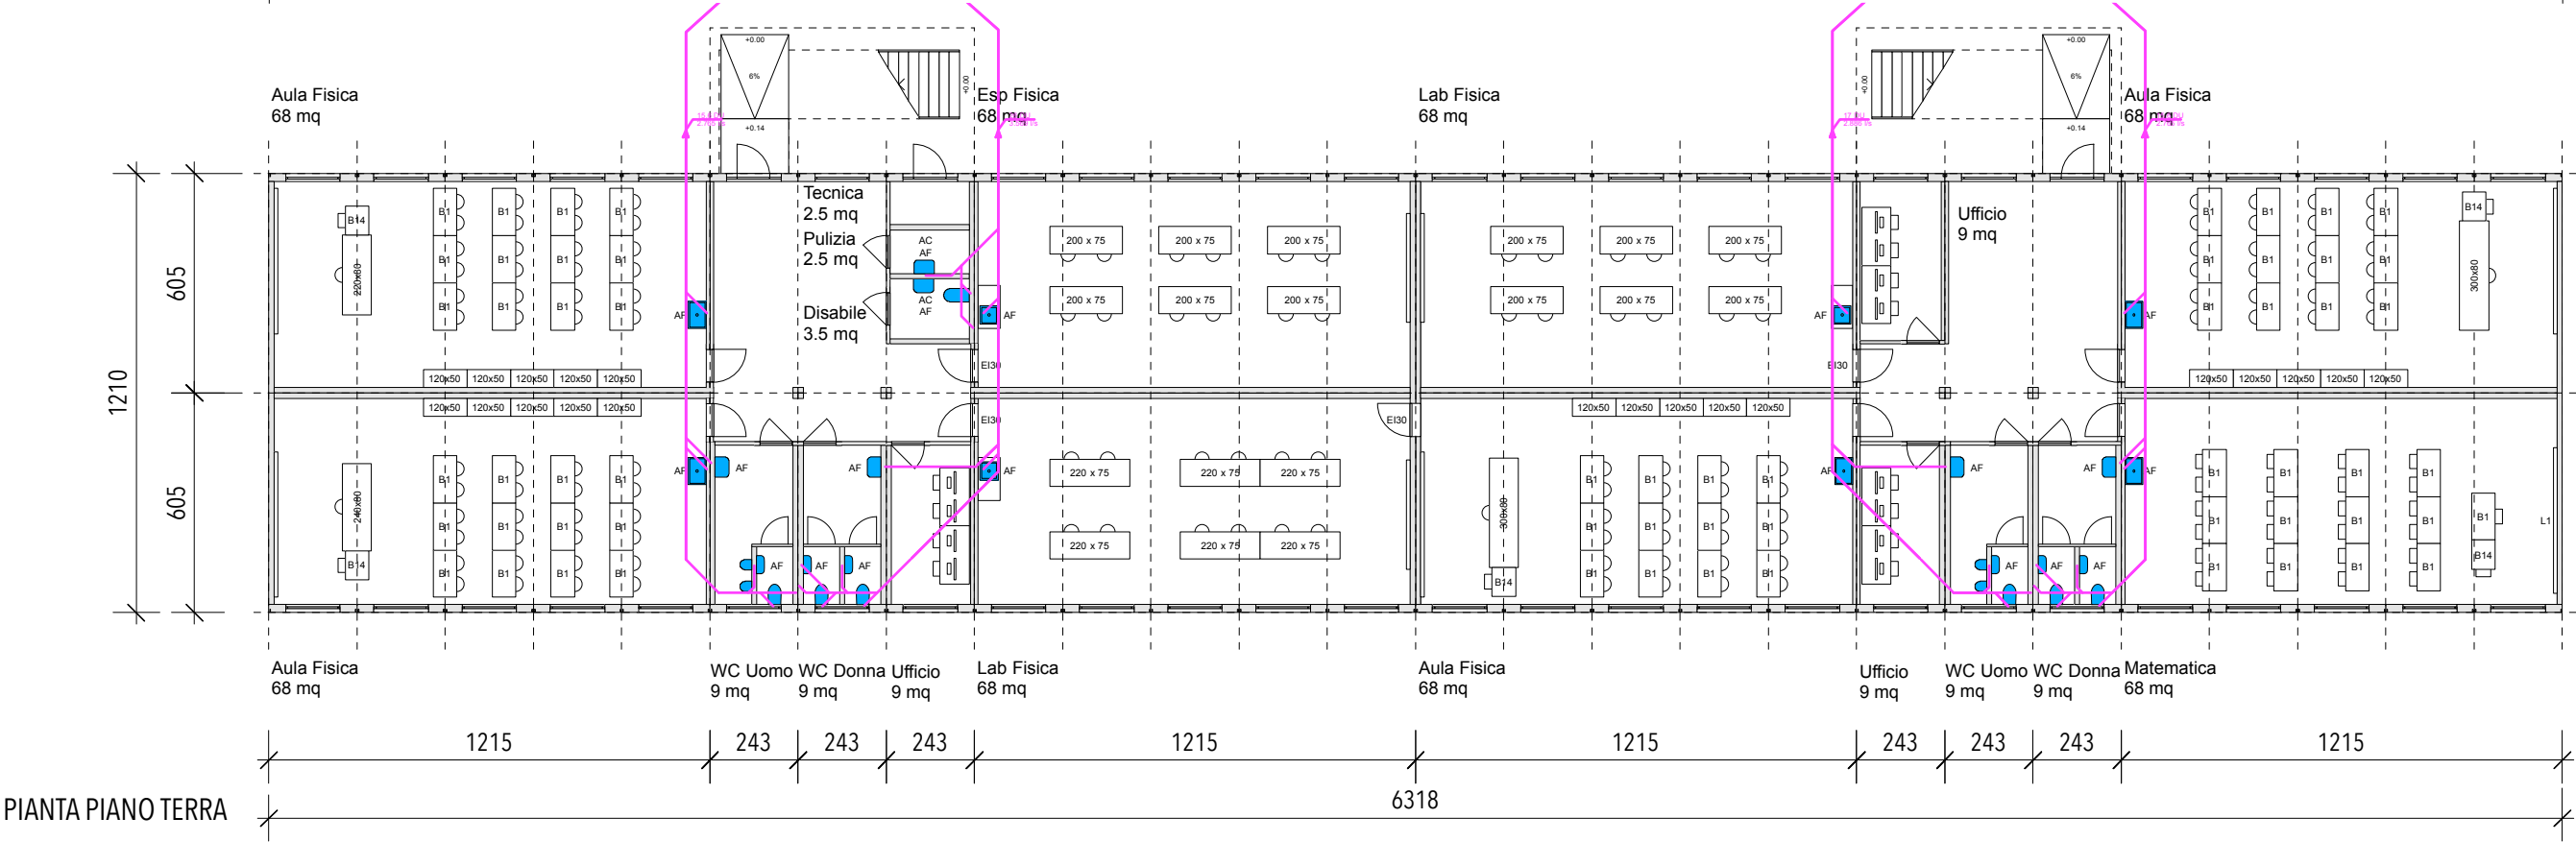

PIANTA PIANO TERRA

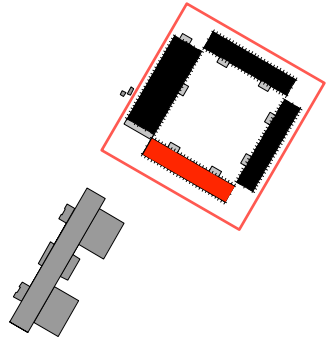

Oggetto					Oggetto n°	File n°	Piano n°
176P PROVVISORI LICEO CANTONALE BELLINZONA					E4113	005	005
Nome Piano					Mappale		Variante
PIANTA PIANO TERRA E PIANO PRIMO - EDIFICIO 2					4828 RFD		0
Nome File		Formato	Settore	Scala	Data		Modifica
E4113_A1_PI_P00_00_500_002_31_0							
Disegnato	NN	Data	16.03.2020				
Approvato	-	Data	01.04.2021	A3	00	1:200	05.07.2021
							0