




SEZIONE LONGITUDINALE

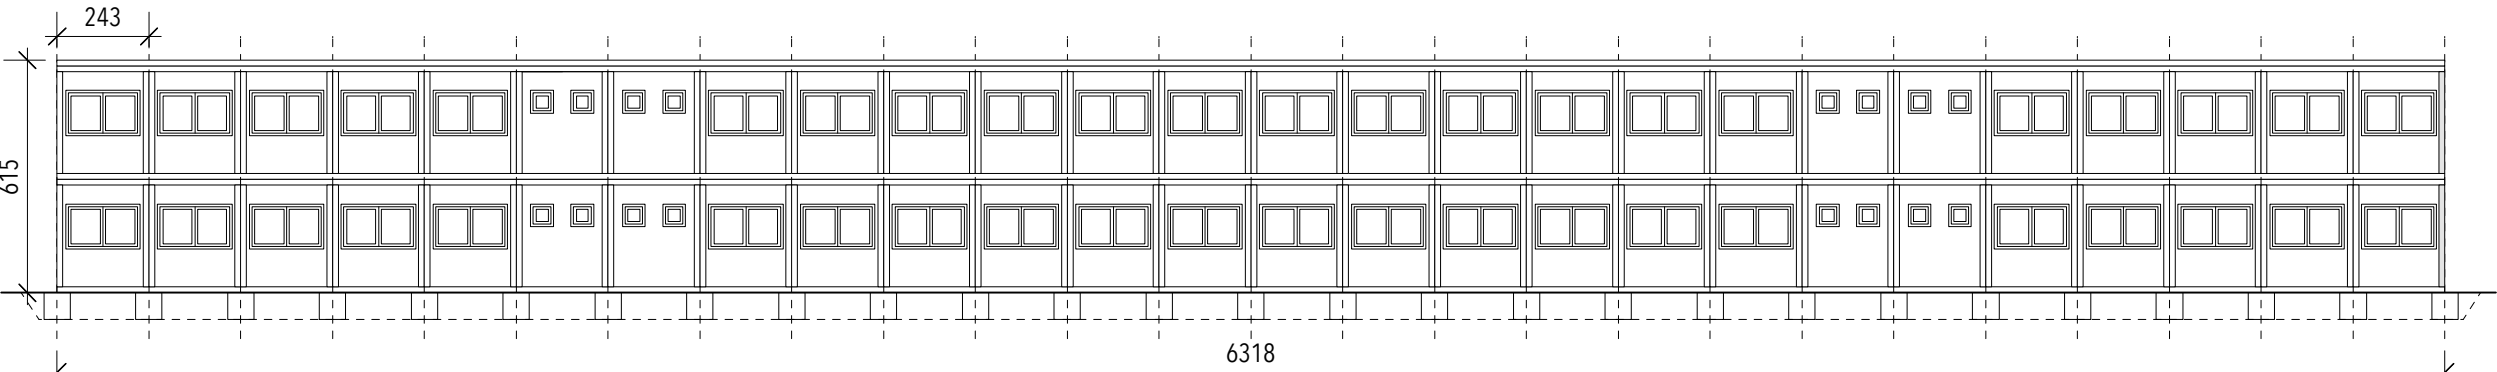


PROSPETTO FRONTALE

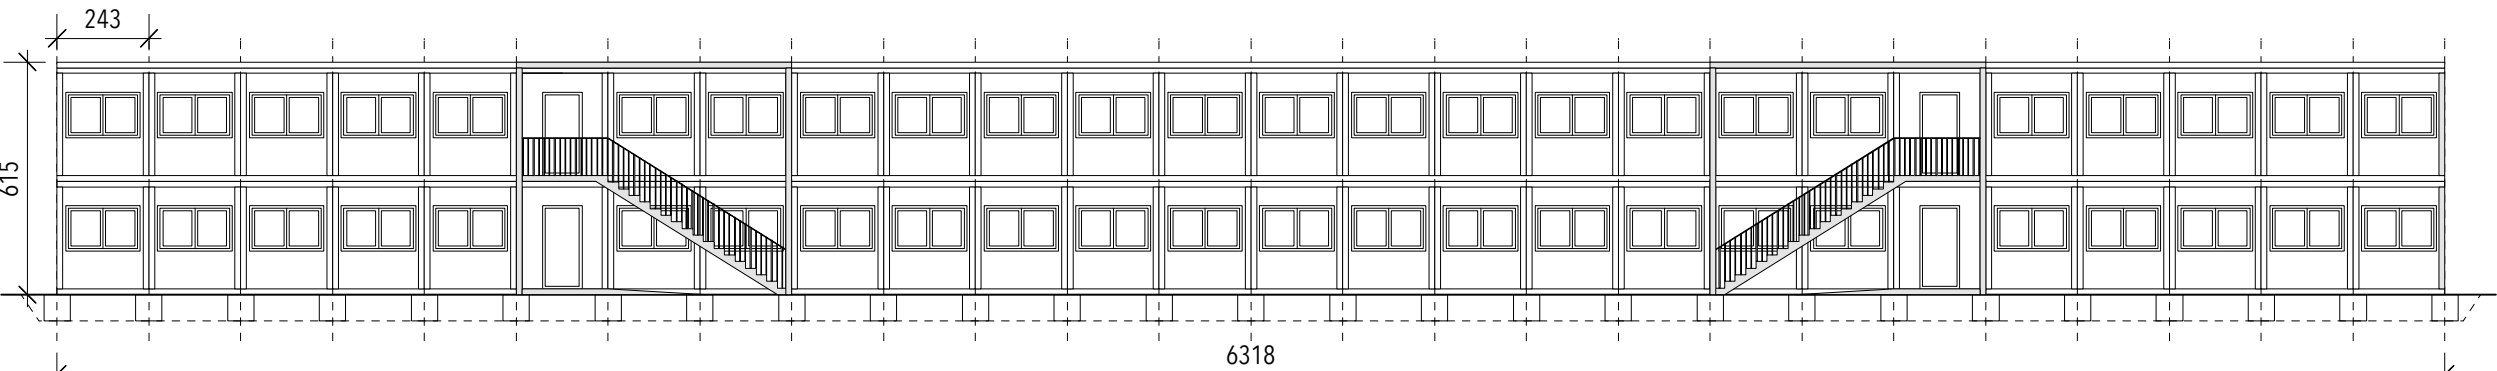


PROSPETTO FRONTALE

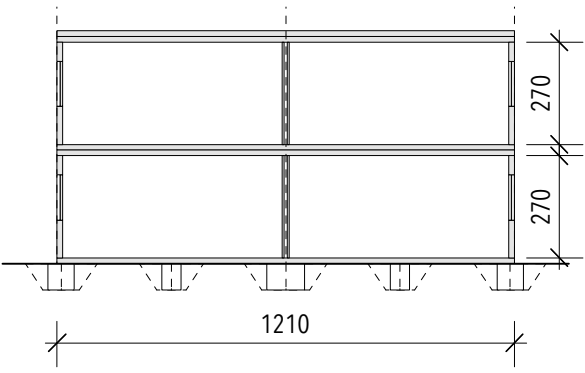

SEZIONE TRASVERSALE

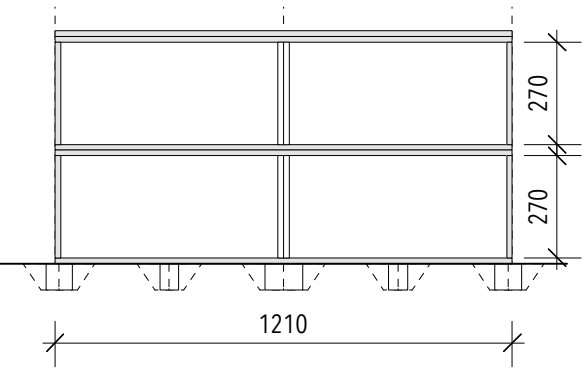

PROSPETTO LATERALE

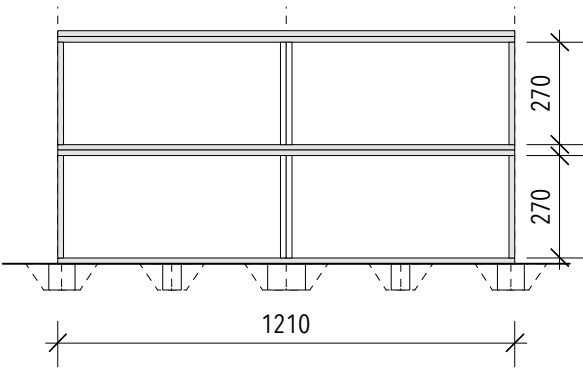

PROSPETTO LATERALE

Oggetto	176P PROVVISORI LICEO CANTONALE BELLINZONA				Oggetto n° E4113	File n° 009	Piano n° 009
Nome Piano	PROSPETTI E SEZIONI - EDIFICIO 2-3-4				Mappale 4828 RFD	Variante 0	
Nome File	E4113_A1_PI_P00_00_500_002_31_0	Formato	Settore	Scala	Data		Modifica
Disegnato	NN	Data	16.03.2020		05.07.2021		0
Approvato	-	Data	-	A3	00	1:200	