


- SUPERFICI EDIFICATE 3'910 mq
- Edificio 1 (1'440 mq)
Smaltimento canalizzato immesso nel canale
lungo la golenia del fiume Ticino
- Edificio 2-3-4 (2'470 mq)
Smaltimento immesso attraverso le acque
luride nella canalizzazione consortile
- PAVIMENTAZIONI ESTERNE 2'220 mq
Smaltimento per infiltrazione
- CANALIZZAZIONE ACQUE CHIARE
- CANALIZZAZIONE ACQUE LURIDE

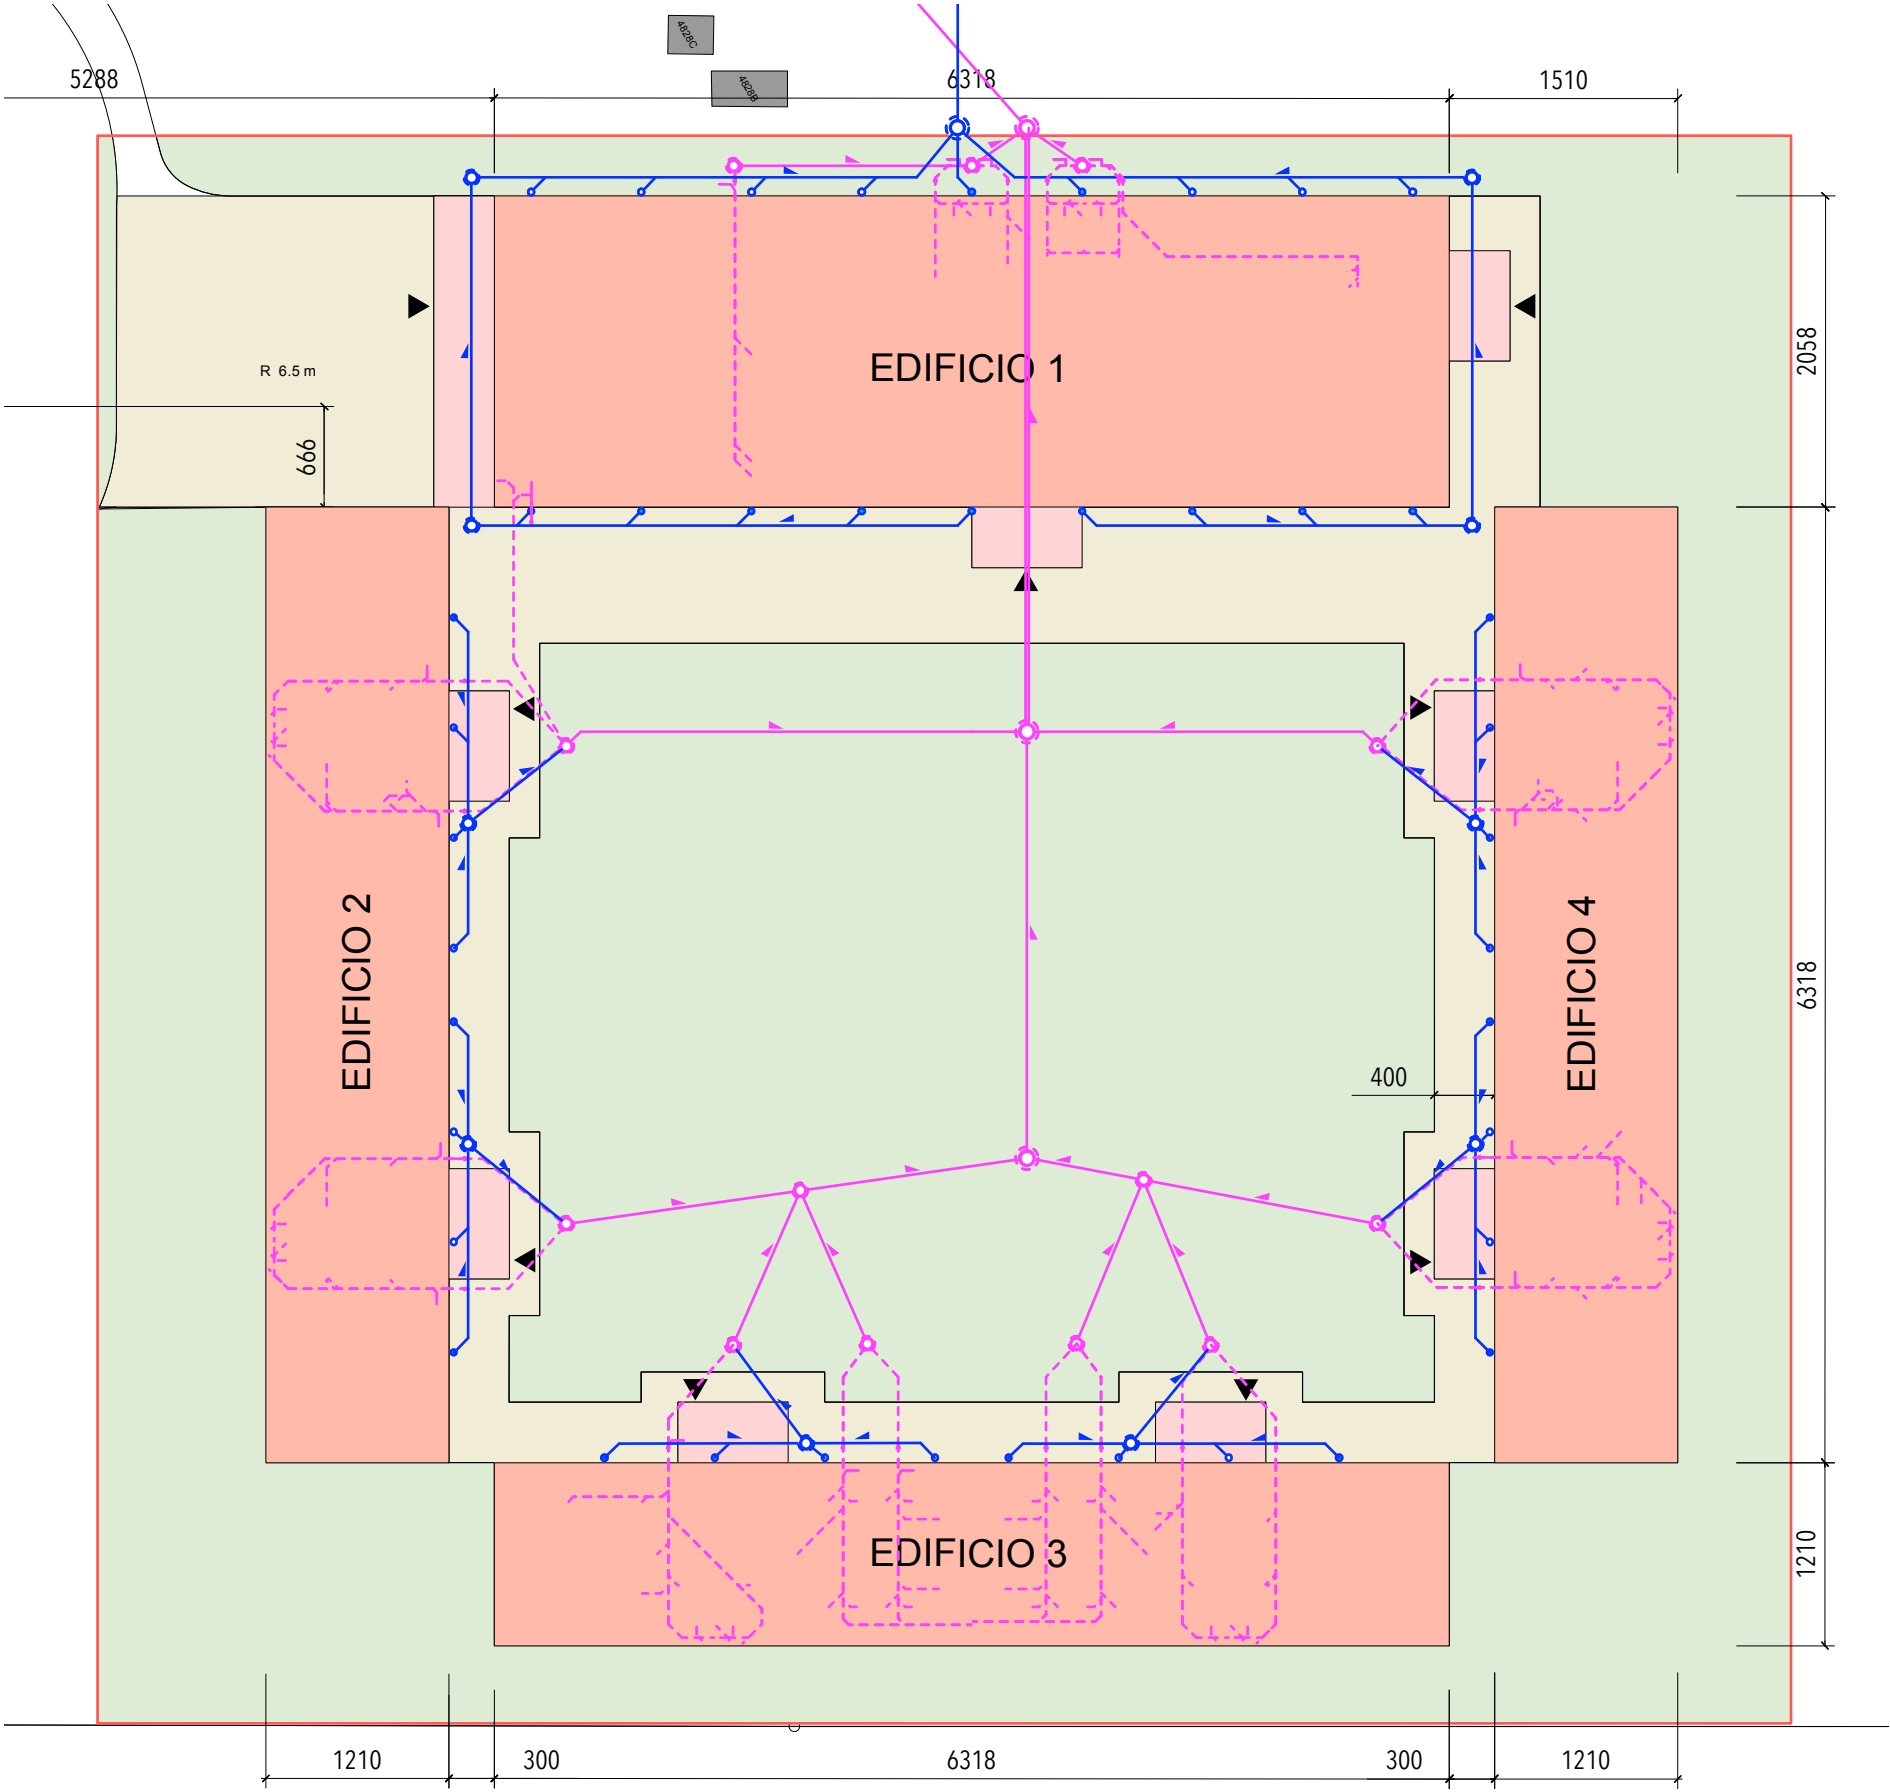

Oggetto176P PROVVISORI LICEO CANTONALE BELLINZONA					Oggetto n°E4113	File n°017	Piano n°017
Nome PianoPIANO SMALTIMENTO ACQUE					Mappale4828 RFD		Variante0
Nome File	E4113_A1_PL_P00_00_2000_002_31_0	Formato	Settore	Scala	Data		Modifica
Disegnato	NN	Data	18.03.2020		05.07.2021		0
Approvato	-	Data	-	A3	00	1:500	