




Fondazione e scavo Edificio 1 1:250

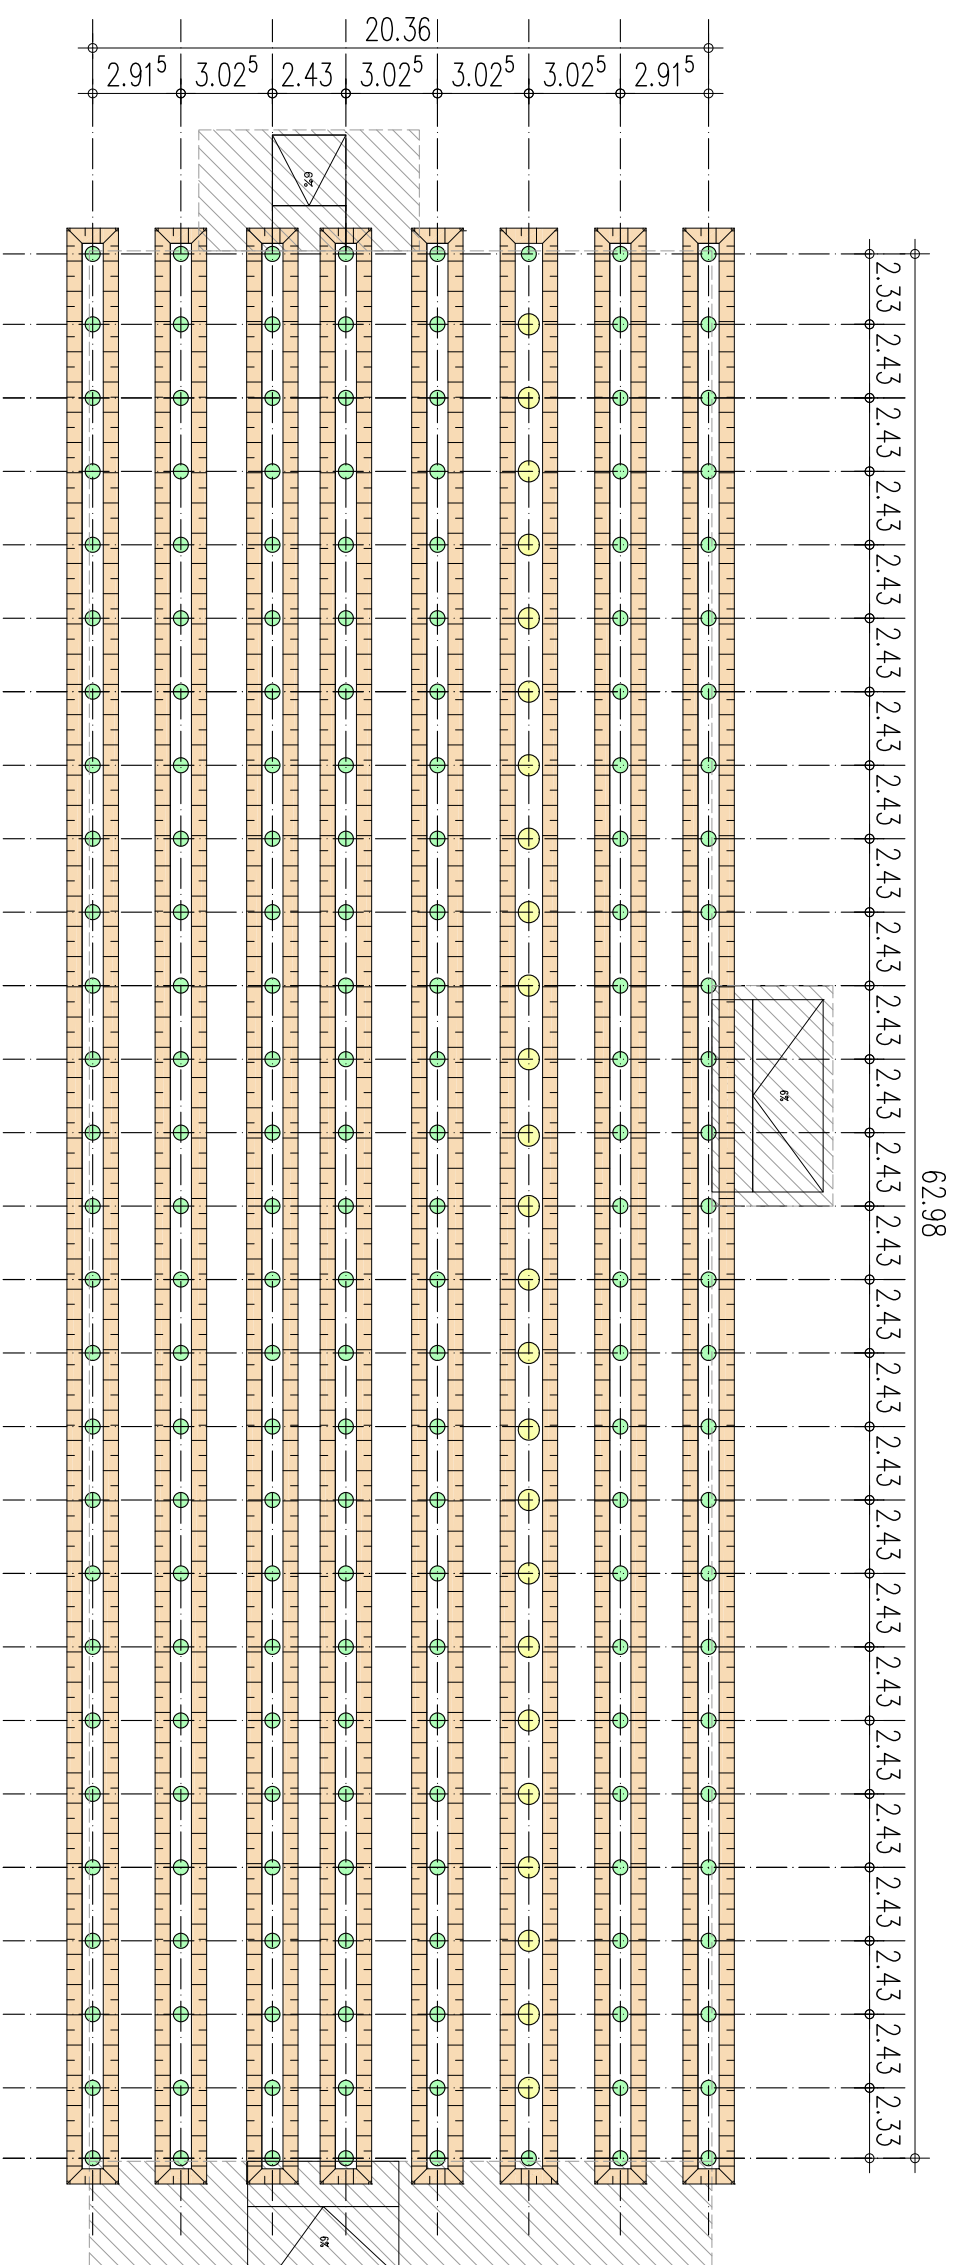


Fondazione e scavo Edificio 2/3/4 1:250

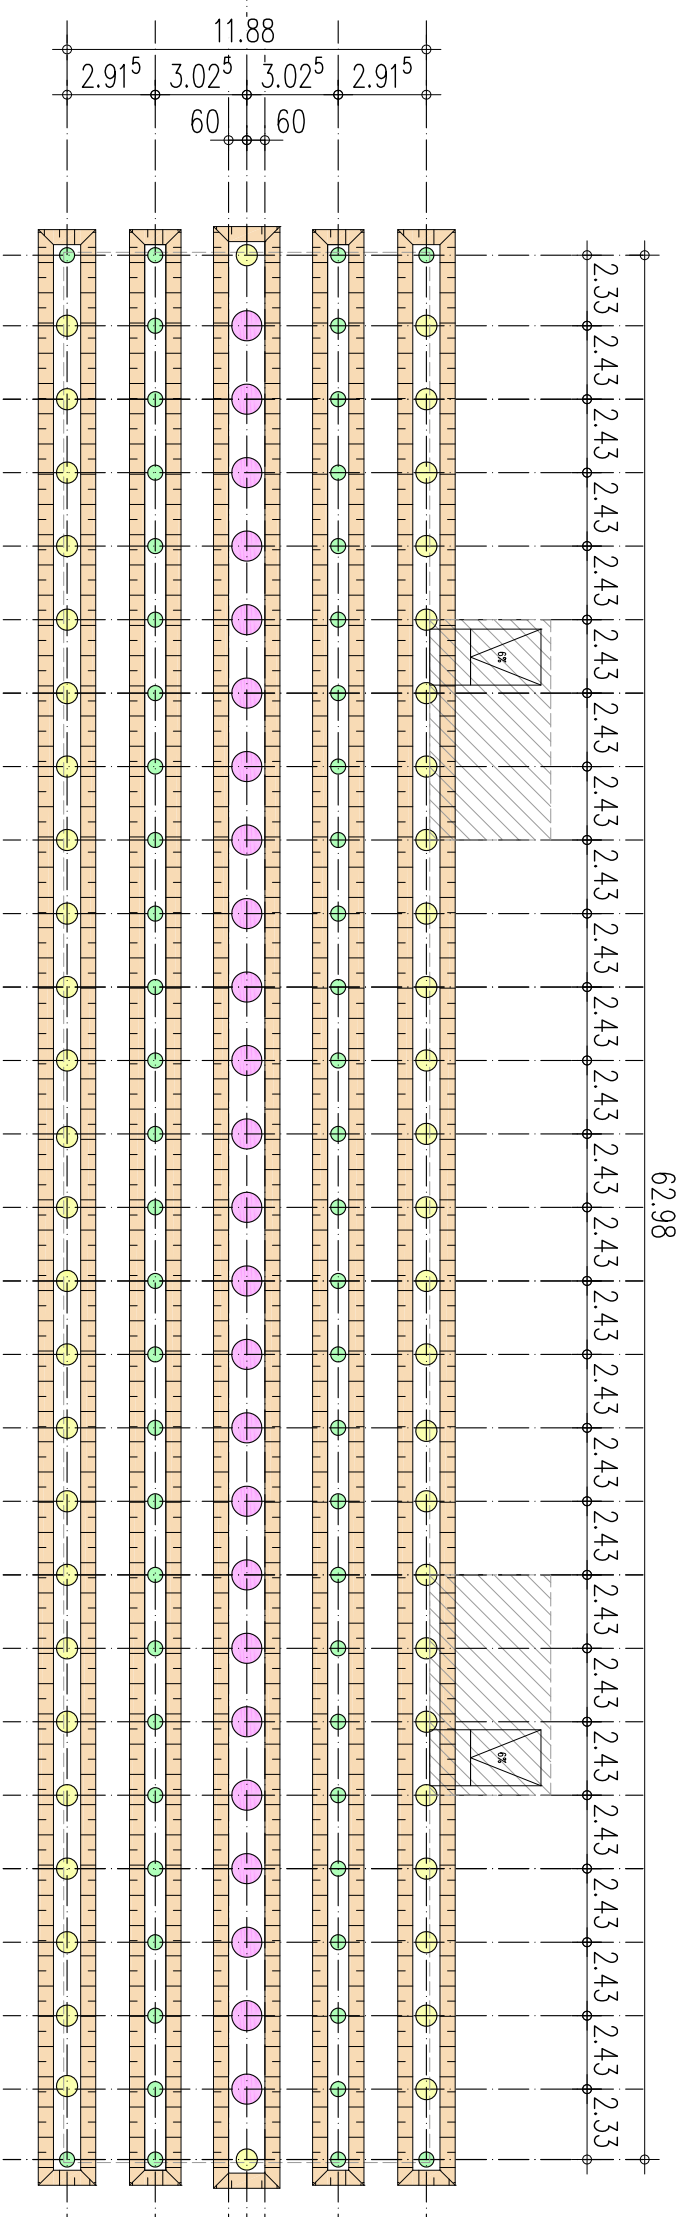


Fondazione Tipo 1: d= 50 cm
1:100

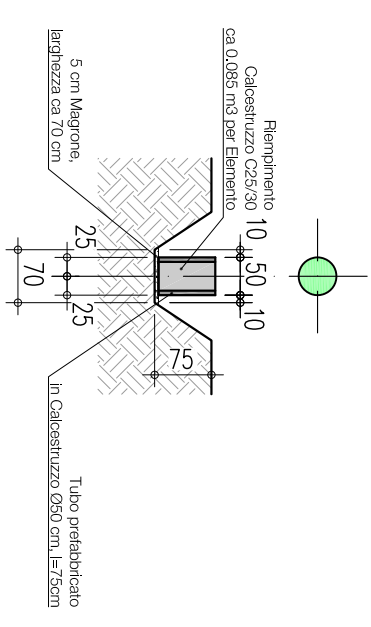

Fondazione Tipo 2: d= 70 cm
1:100

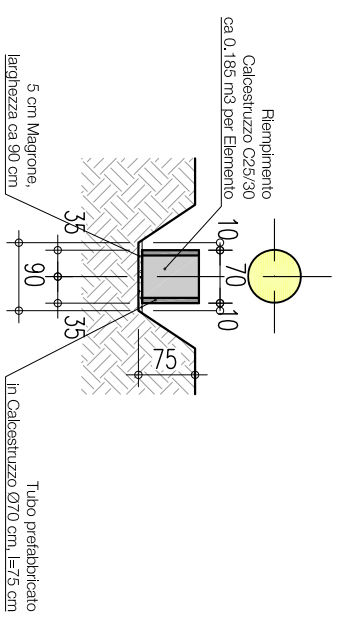

Fondazione Tipo 3: d= 100 cm
1:100

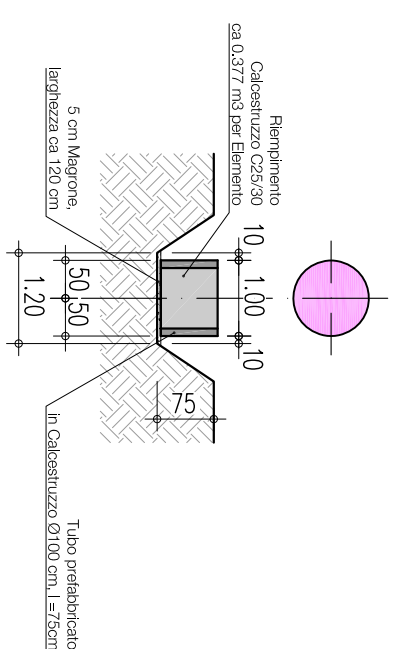

Oggetto	E4113 - PROVVISORI LICEO CANTONALE DI BELLINZONA			Oggetto n°	File n°	Piano n°
Nome Piano	PIANO IPOTESI FONDAZIONI			E4113	001	001
Nome File	E4113_GC_D2_P00_00_250_001_32_0	Formato	Settore	Scala		
Disegnato	SAH	Data	08.07.2021			
Approvato	ME	Data	08.07.2021	A3	00	1:250,100
						08.07.2021
						0