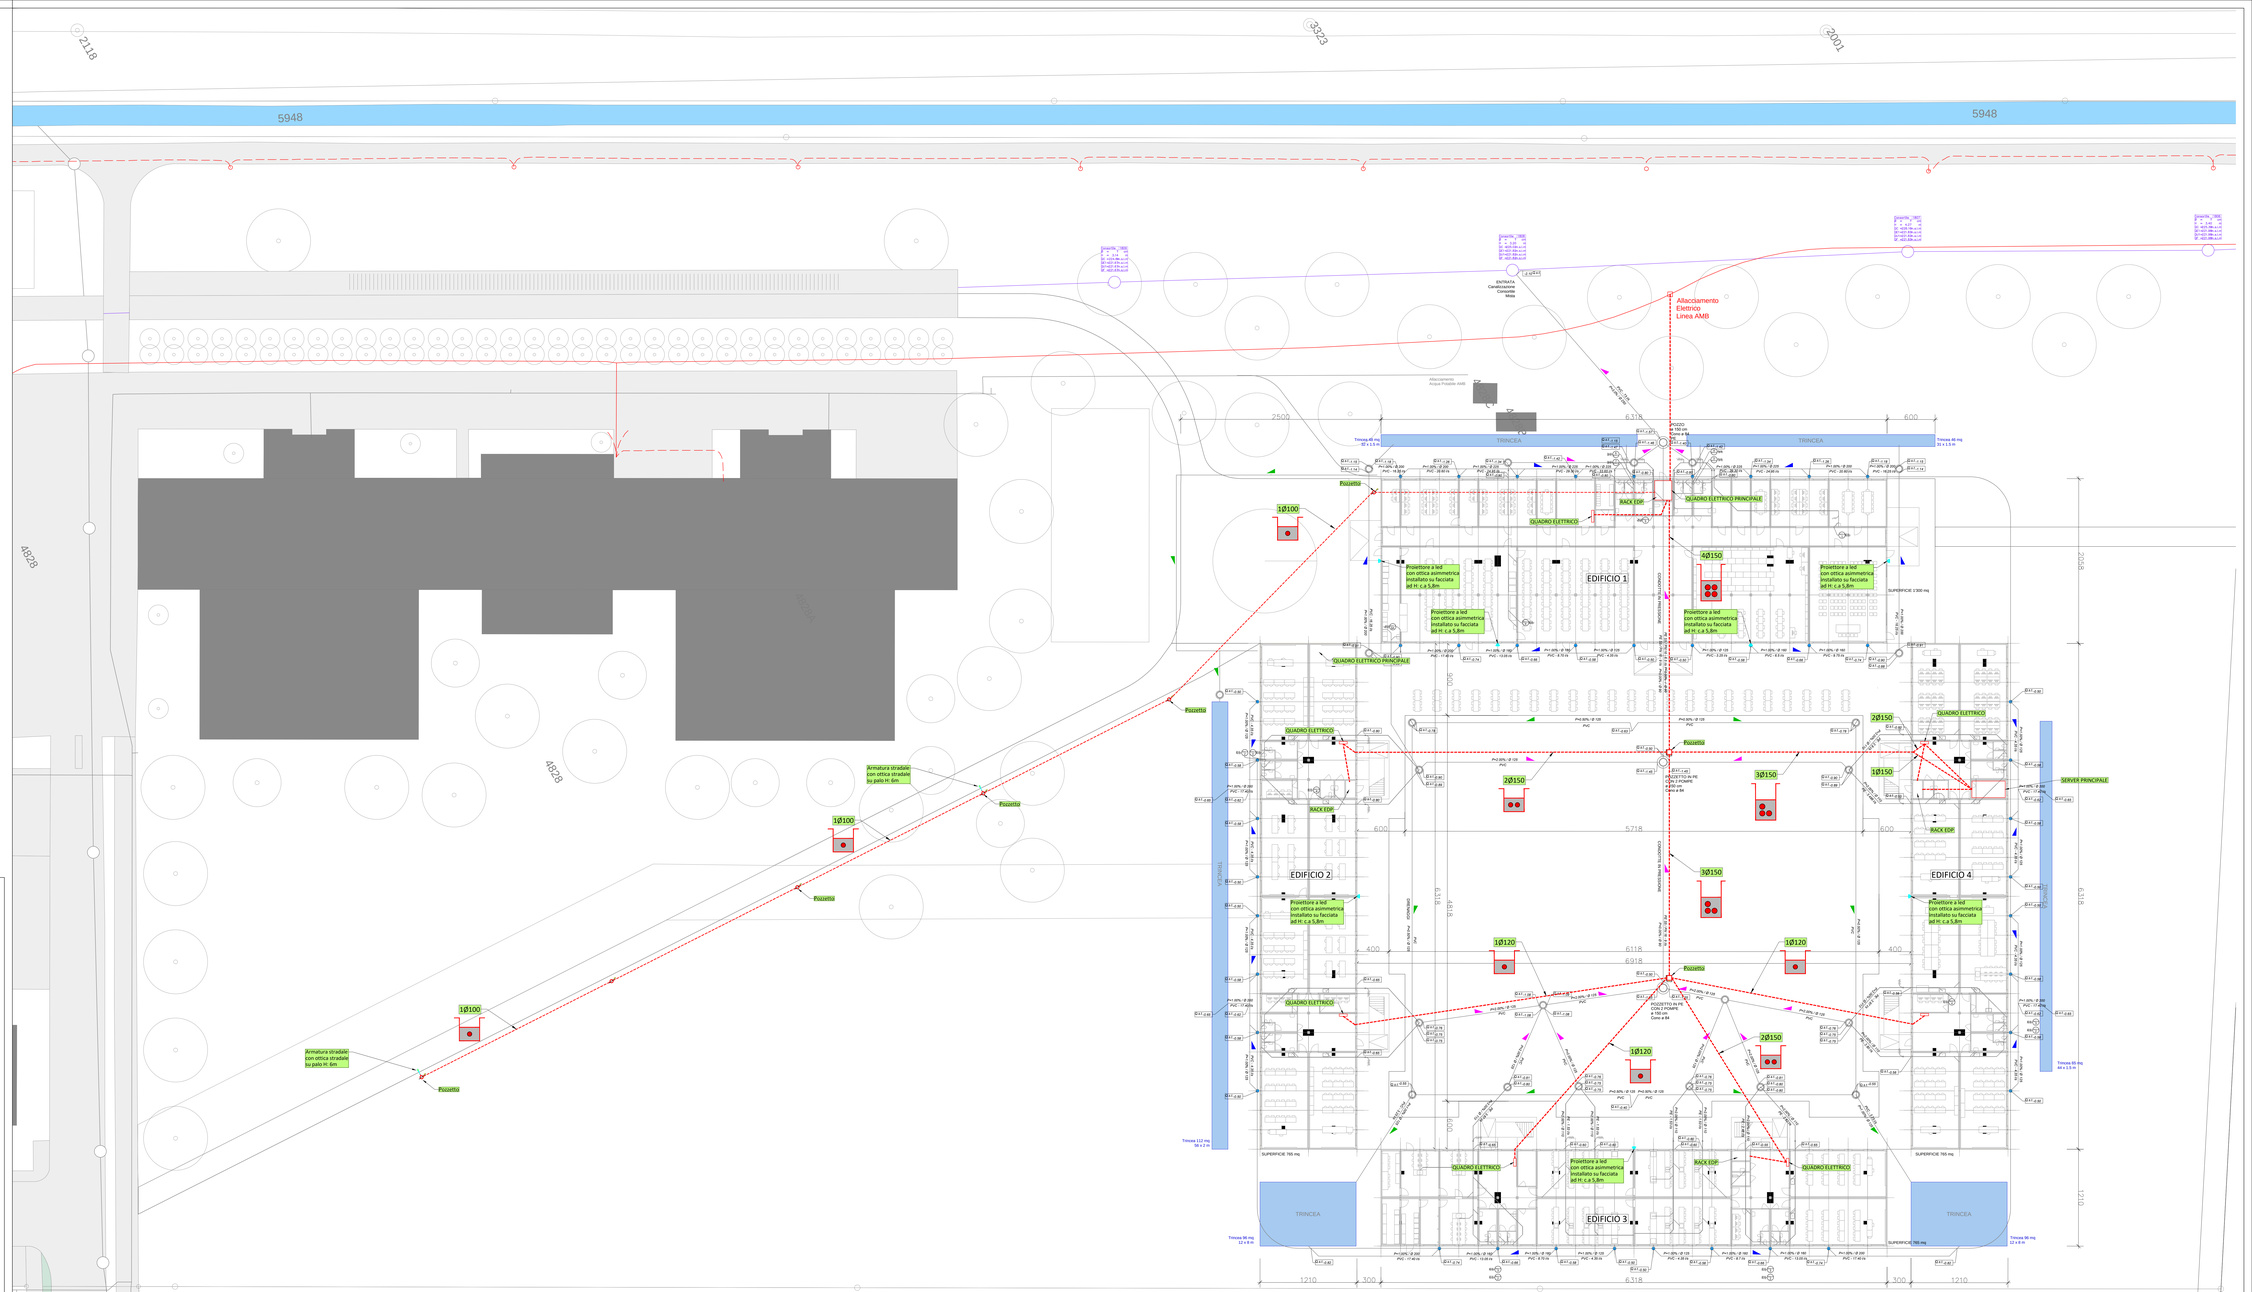

erisel
Ingegneria per l'involucro
e la tecnica dell'edificio

BOZZA

23828 -Liceo Bellinzona

IMPIANTO ELETTRICO
POSIZIONE APPARECCHI
Planimetria generale

Tutti i tubi non contrassegnati sono del tipo THF o THFW Ø25mm
Tutte le misure indicate sono espresse in centimetri (cm)

LUCE	CITOFONO	MUSICA	BUS
FORZA	EMERGENZA	CHIAMATA	MULTIMEDIALE
TELEFONO	VIA DI FUGA	RILEV. INCENDIO	CONTROLLO ACCESSI
TELEVISIONE	EQUIPOTENZIALE	RILEV. SCASSO	VIDEOSORVEGLIANZA

Scala:	Numero / nome lavoro:
1:500	E501-001-PA
Nome file	23828-E501 Planimetria generale.dwg
Dimensioni	1620 x 840 mm

Rev.	Data	Descrizione modifica	Disegnato	Recuminato	Verificato	Validato
00	12.05.21	Prima emissione	AG	-	MC	-

Erisel SA
Studio d'ingegneria

Via Miravalle 8
6500 Bellinzona

T +41 91 826 36 63
F +41 91 826 31 89

www.erisel.ch
info@erisel.ch

G:\PROGETTI\2021\23828 TICINO\E501\DWG\Lista Elaborati\Planimetrie\23828-E501-PA-Planimetria generale.dwg