Dipartimento delle finanze e dell'economia
Sezione della logistica

Via del Carmagnola 7
6500 Bellinzona
t +41 (0)91 814 77 11
f +41 (0)91 814 77 19
e-mail : dfe-sl@ti.ch
web : www.ti.ch/DFE/DR/SL

Repubblica
e Cantone
Ticino

Oggetto				Oggetto N°	File N°	Piano N°
176P LICEO CANTONALE - BELLINZONA				E4113	013	013
Nome Piano				Mappale		Variante
PIANO SOTTOSTRUTTURE				4828 RFD		0
Nome File	E4113_A1_PI_P00_00_100_002_31_0.dwg		Formato	Settore	Scala	Data	Modifica
Disegnato	NN	Data 28.04.2021	84 x 72	00	1:200	05.07.2021	0
Approvato	-	Data -					

DURISCH + NOLLI
ARCHITETTI sagl
ETH|SIA|FAS
Via San Gottardo 77
CH 6900 Massagno

T +41 (0)91 960 18 30
F +41 (0)91 967 43 44
info@durischnolli.ch
www.durischnolli.ch

Logo Studio

DURISCH + NOLLI

Legenda

- AMB ELETTRICITÀ
- AMB ACQUA POTABILE
- CANALIZZAZIONE MISTA CONSORTILE
- CANALIZZAZIONE ACQUE CHIARE
- CANALIZZAZIONE ACQUE LURIDE
- DRENAGGI
- TRINCEE
- PLUVIALE CON POZZETTO
- PLUVIALE CON ISPEZIONE SU CONDOTTA PE

Dipartimento Interessato
CP + Indirizzo

Sezione della Logistica
6500 Bellinzona

ISTANTE:

Sezione della Logistica
6500 Bellinzona

PROPRIETARIO:

Generalità Architetto
CP Indirizzo

o

Sezione della Logistica
6500 Bellinzona

PROGETTISTA:

N°	Dis.	Data	Correzioni
n	tt	nn-nn-nnnn	descrizione modifica
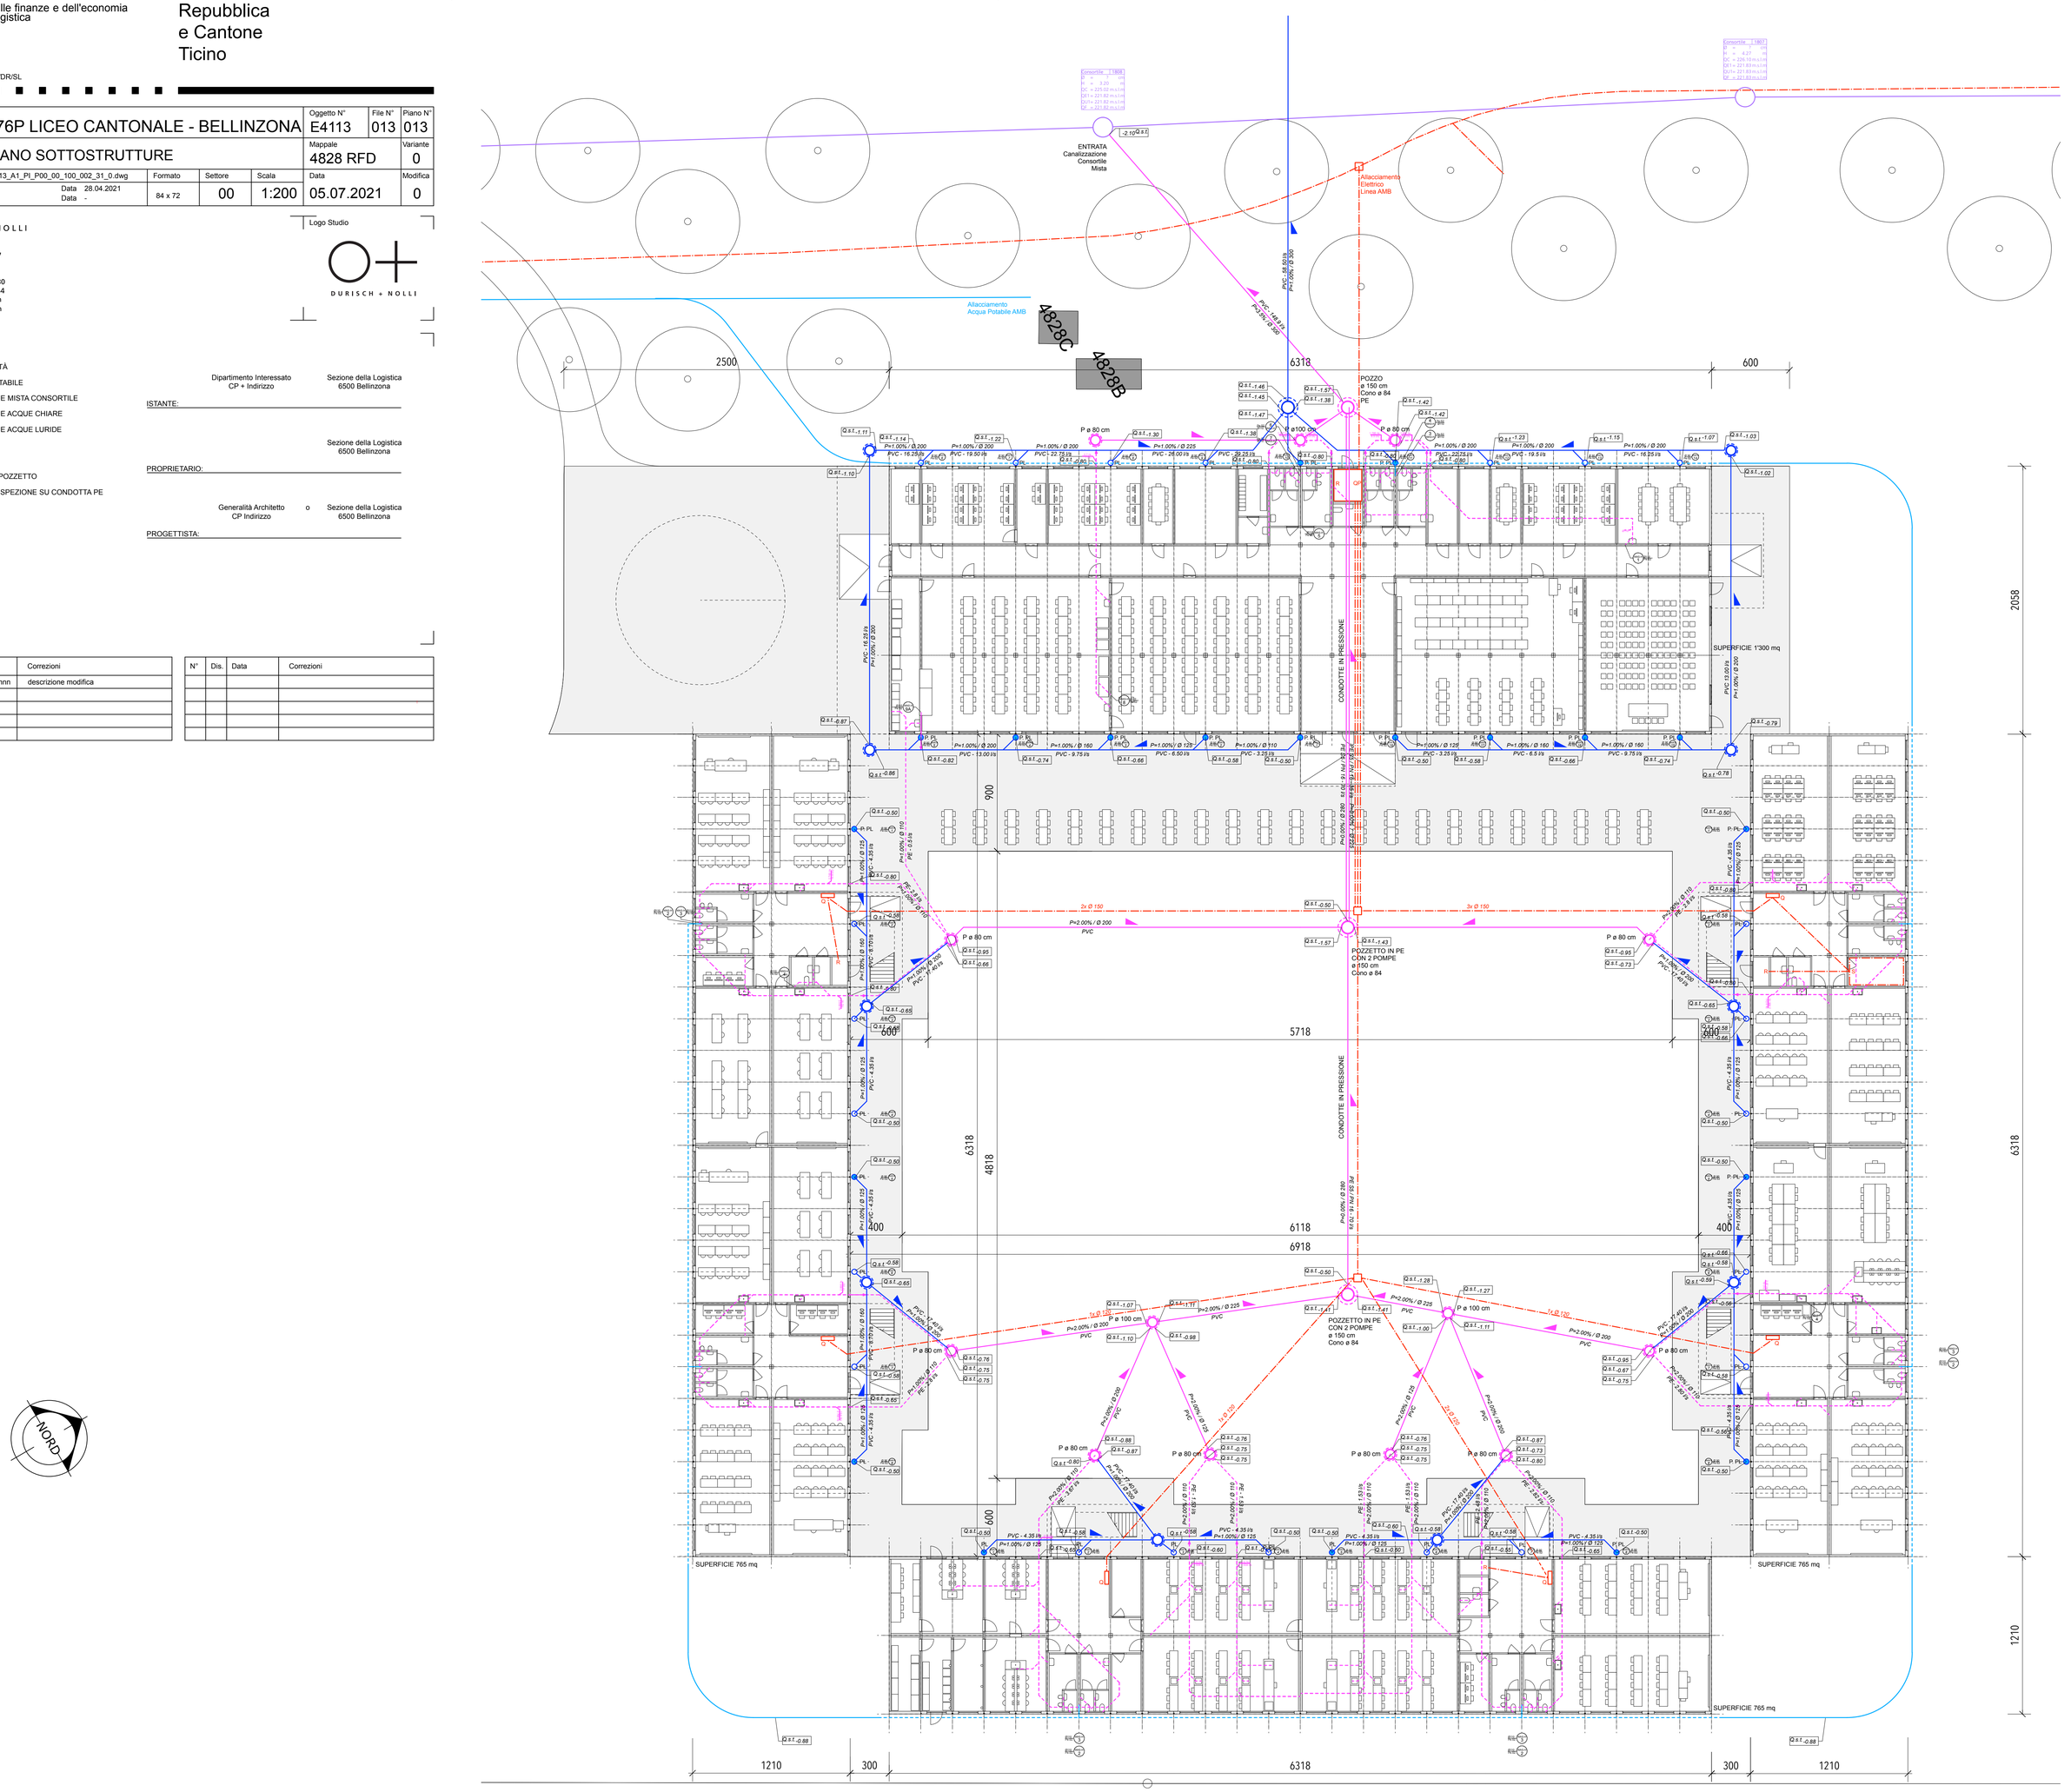
N°	Dis.	Data	Correzioni