


PIANTA PIANO PRIMO

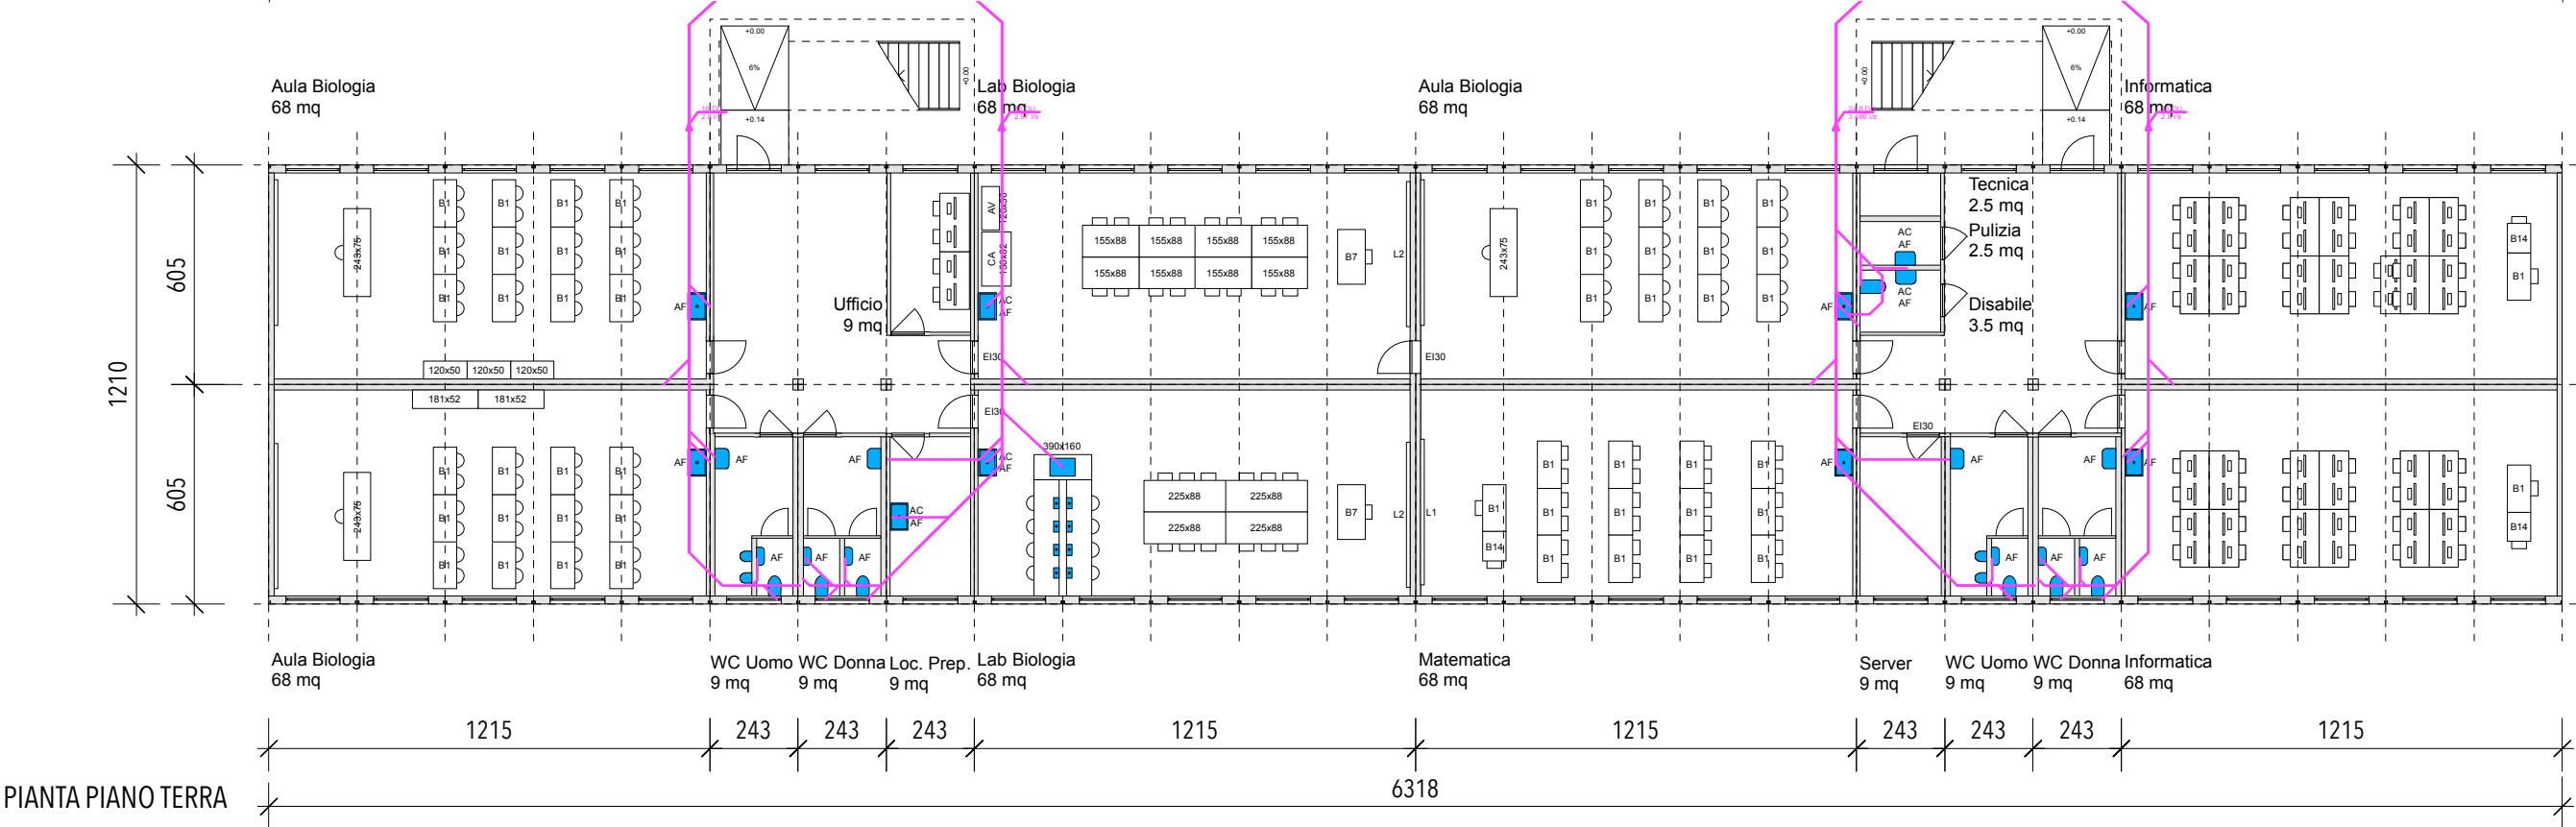

PIANTA PIANO TERRA

Oggetto	176P PROVVISORI LICEO CANTONALE BELLINZONA					Oggetto n° E4113	File n° 007	Piano n° 007
Nome Piano	PIANTA PIANO TERRA E PIANO PRIMO - EDIFICIO 4					Mappale 4828 RFD		Variente 0
Nome File	E4113_A1_PI_P00_00_500_002_31_0		Formato	Settore	Scala	Data		Modifica
Disegnato	NN	Data	16.03.2020	A3	00	1:200	05.0.2021	0
Approvato	-	Data	01.04.2021					