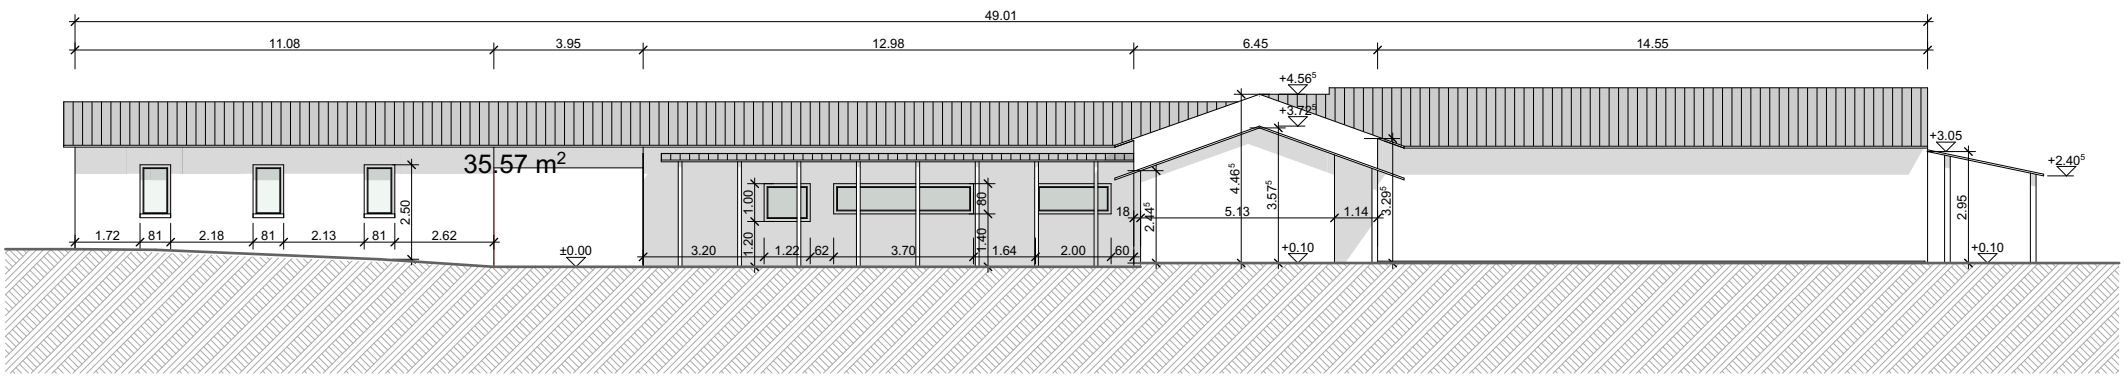

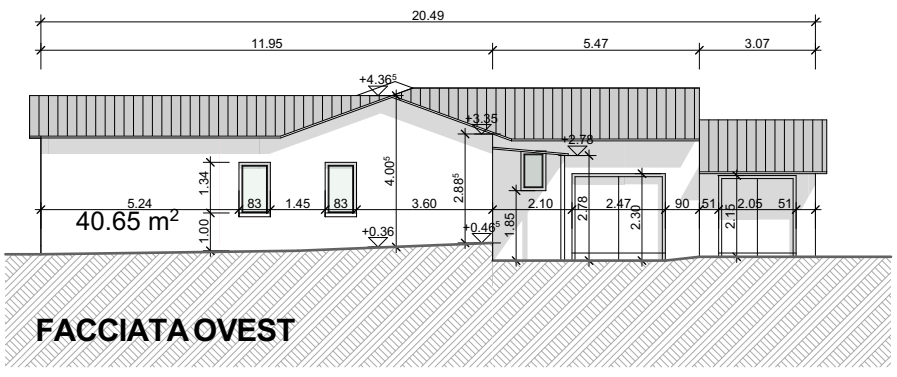

FACCIATA OVEST

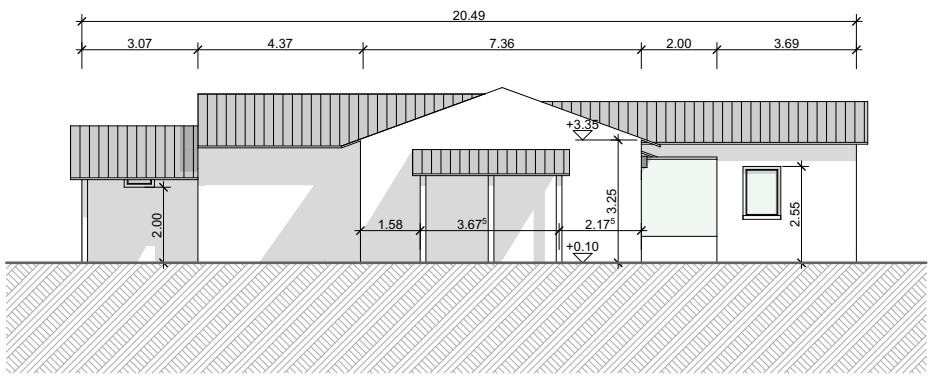

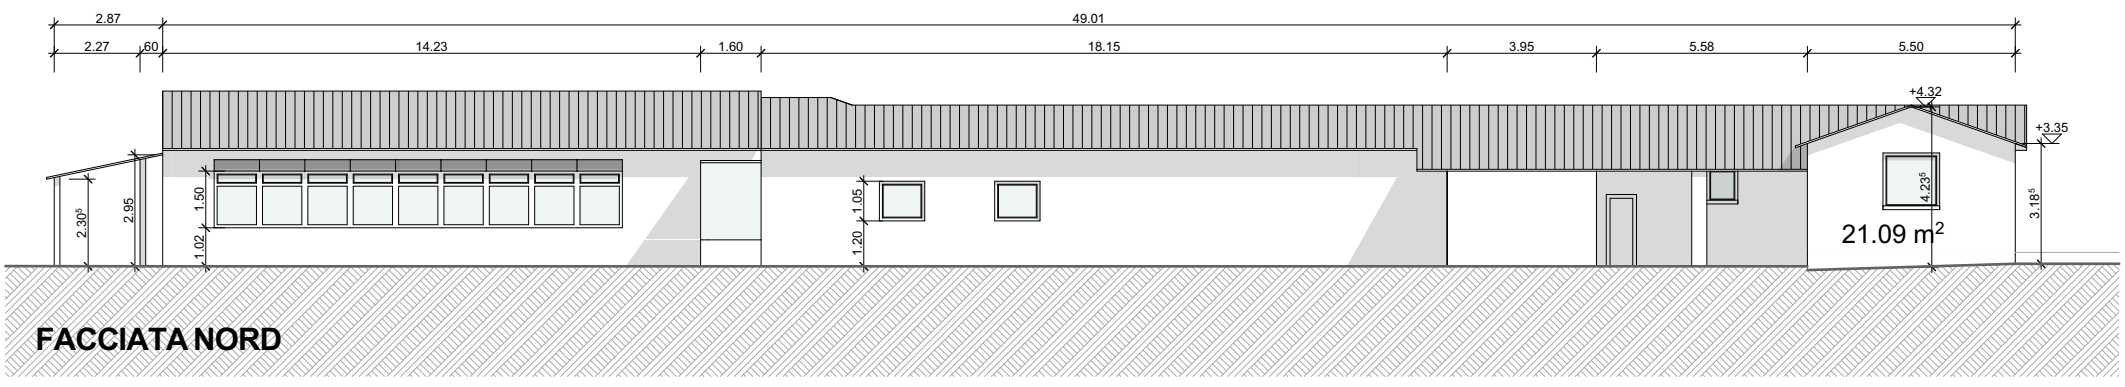

FACCIATA NORD

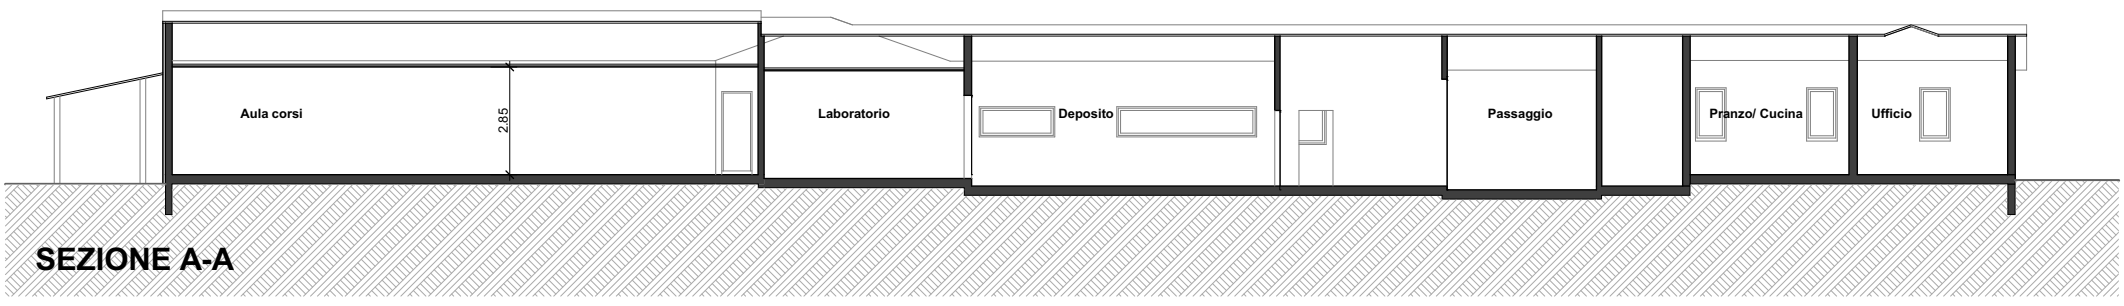

SEZIONE A-A

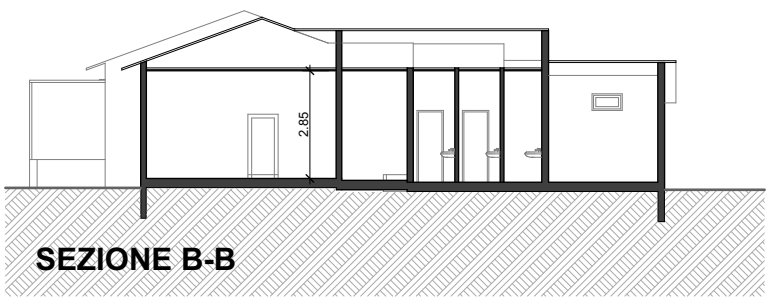

SEZIONE B-B

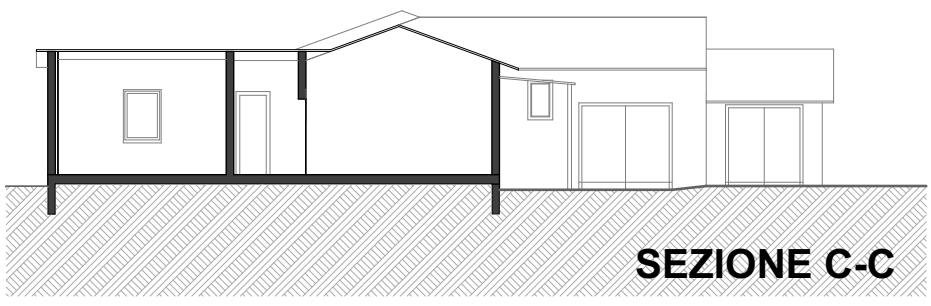

SEZIONE C-C

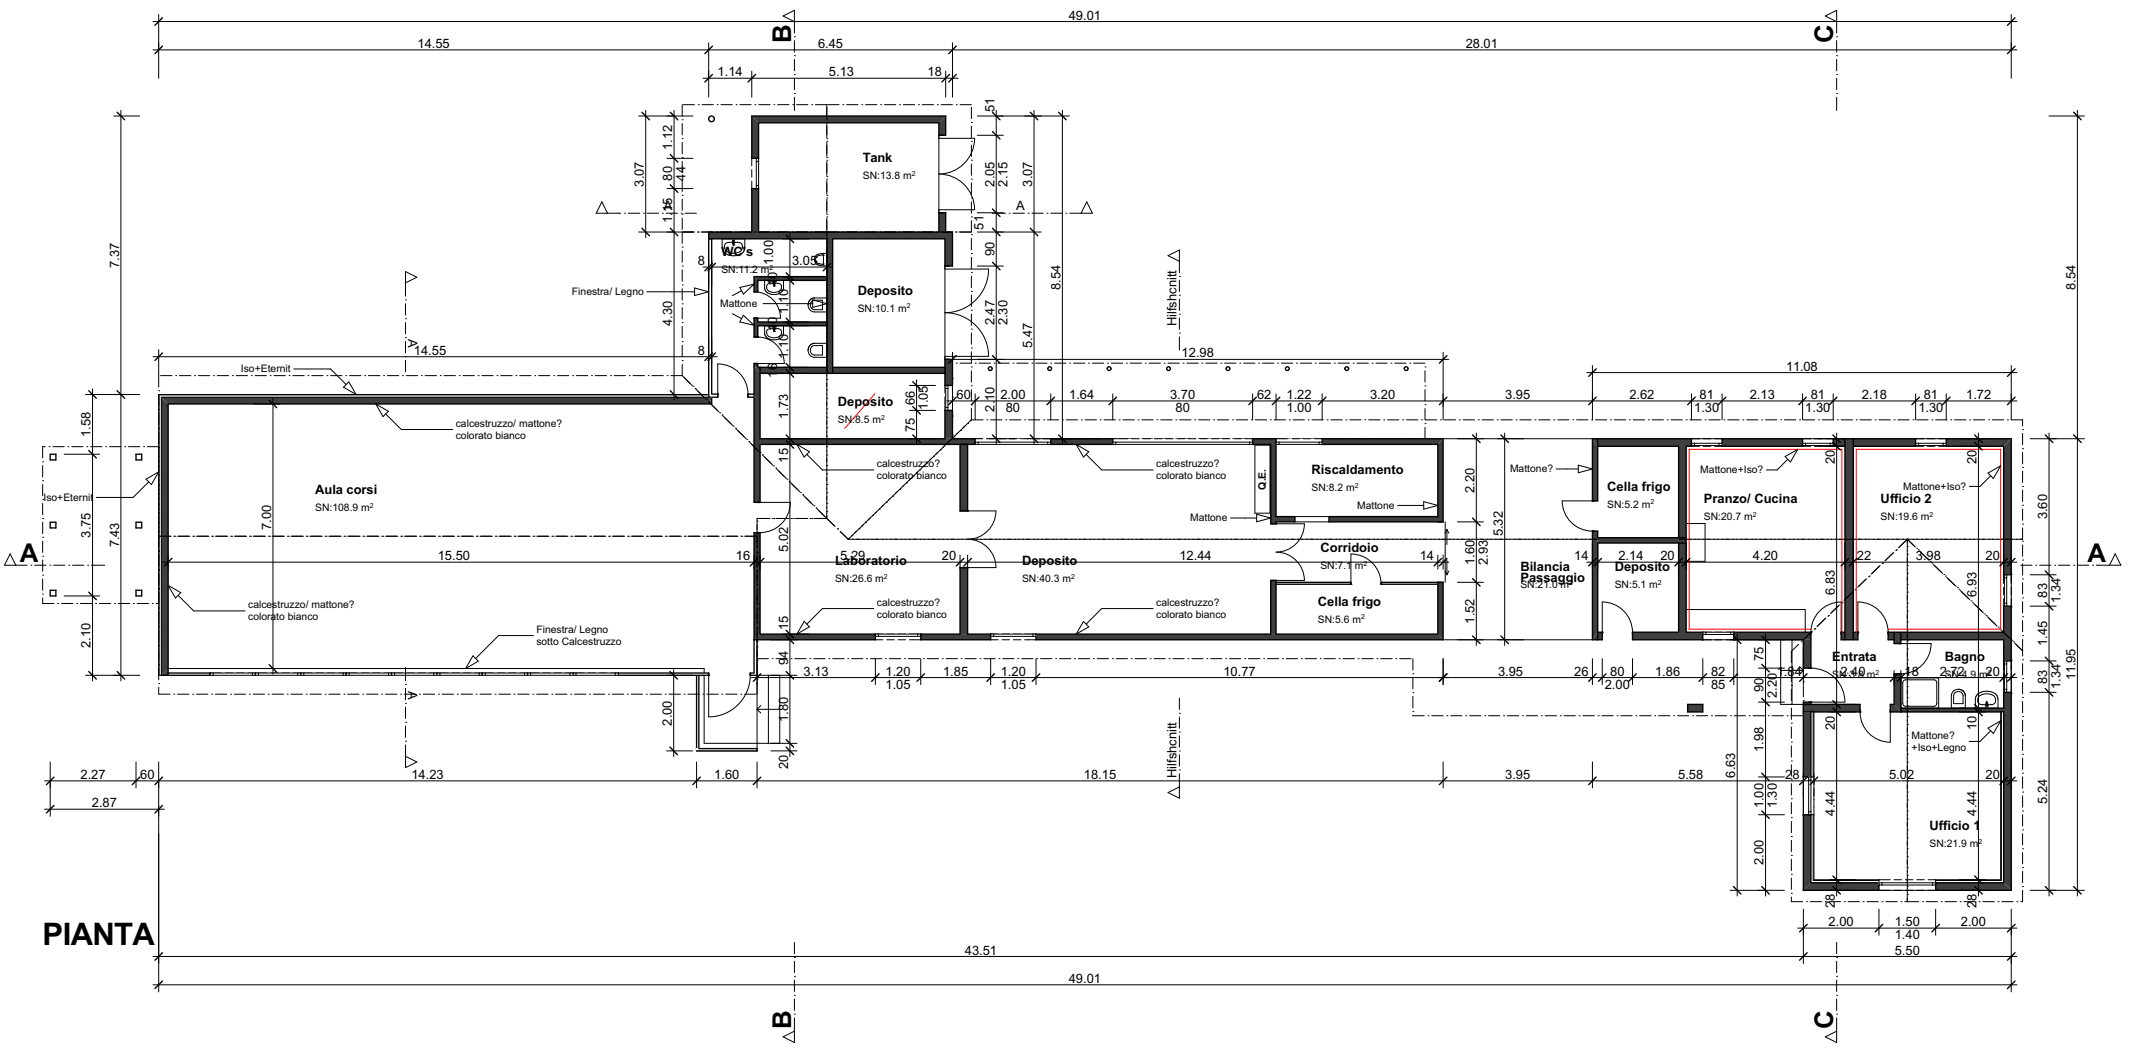

PIANTA

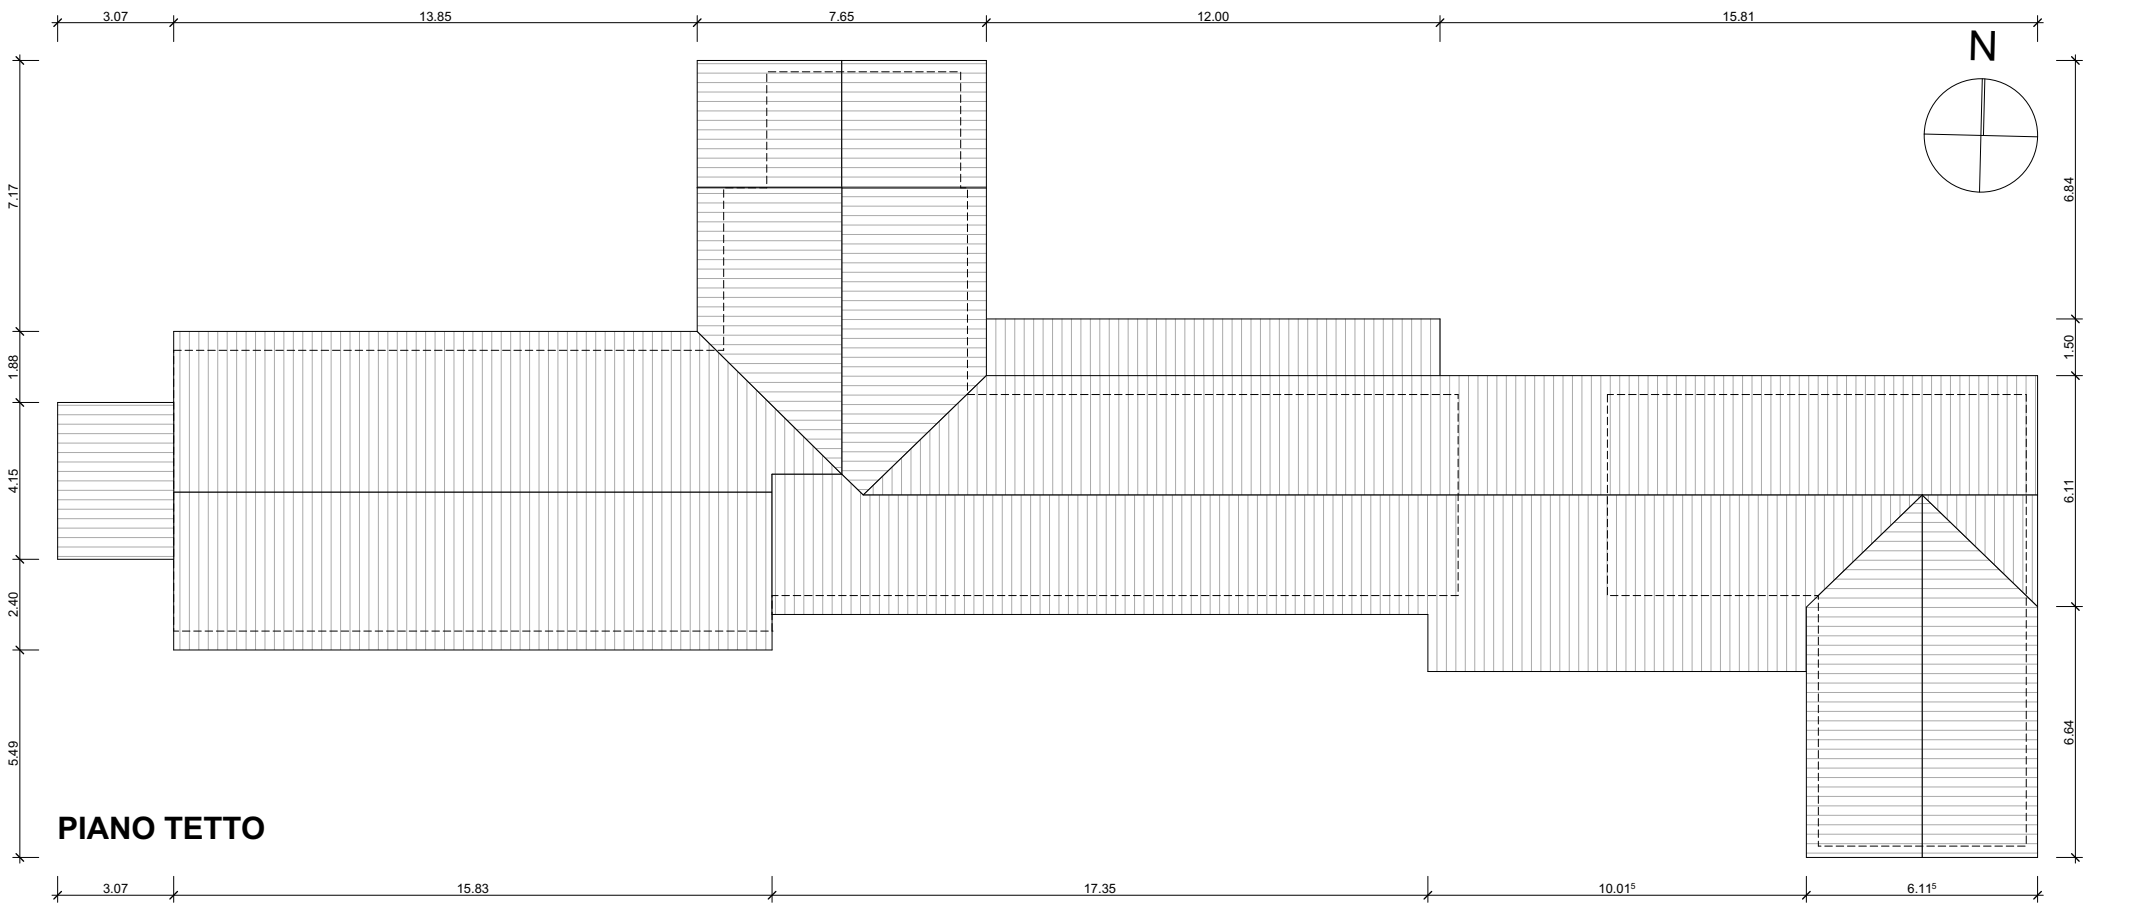

PIANO TETTO

CACCIA E PESCA, mapp. 179	**6515 GUDO**
SEZIONE DELLA LOGISTICA	**6501 BELLINZONA**
PIANO DI RILIEVO	PIANTE, SEZIONI, FACCIATE
Piano Nr. 153-A00-200-01	Dis: FZ
S.: 1:200	30.11.2017
ARCH. JACHEN KÖNZ DIPL. ETH/SIA/FAS	6900 LUGANO

ALLEGATO 1C