


Oggetto				Oggetto N°	File N°	Piano N°
Ex Stabile Polveriera				E4037	001	001
Nome Piano				Mappale	Variante	
piano appalto indicativo (schematico)				3139	0	
Nome File		Formato	Settore	Scala	Data	Modifica
Disegnato	Data	42 x 29.7	00	1:200	17.09.2021	0
Approvato	Data					

Dipartimento delle finanze e dell'economia
 Sezione della logistica
 Via del Carmagnola 7
 6500 Bellinzona
 t +41 (0)91 814 77 11
 f +41 (0)91 814 77 19
 e-mail : dfe-sl@ti.ch
 web : www.ti.ch/DFE/DR/SL

Repubblica
 e Cantone
 Ticino




PIANTA 1:200

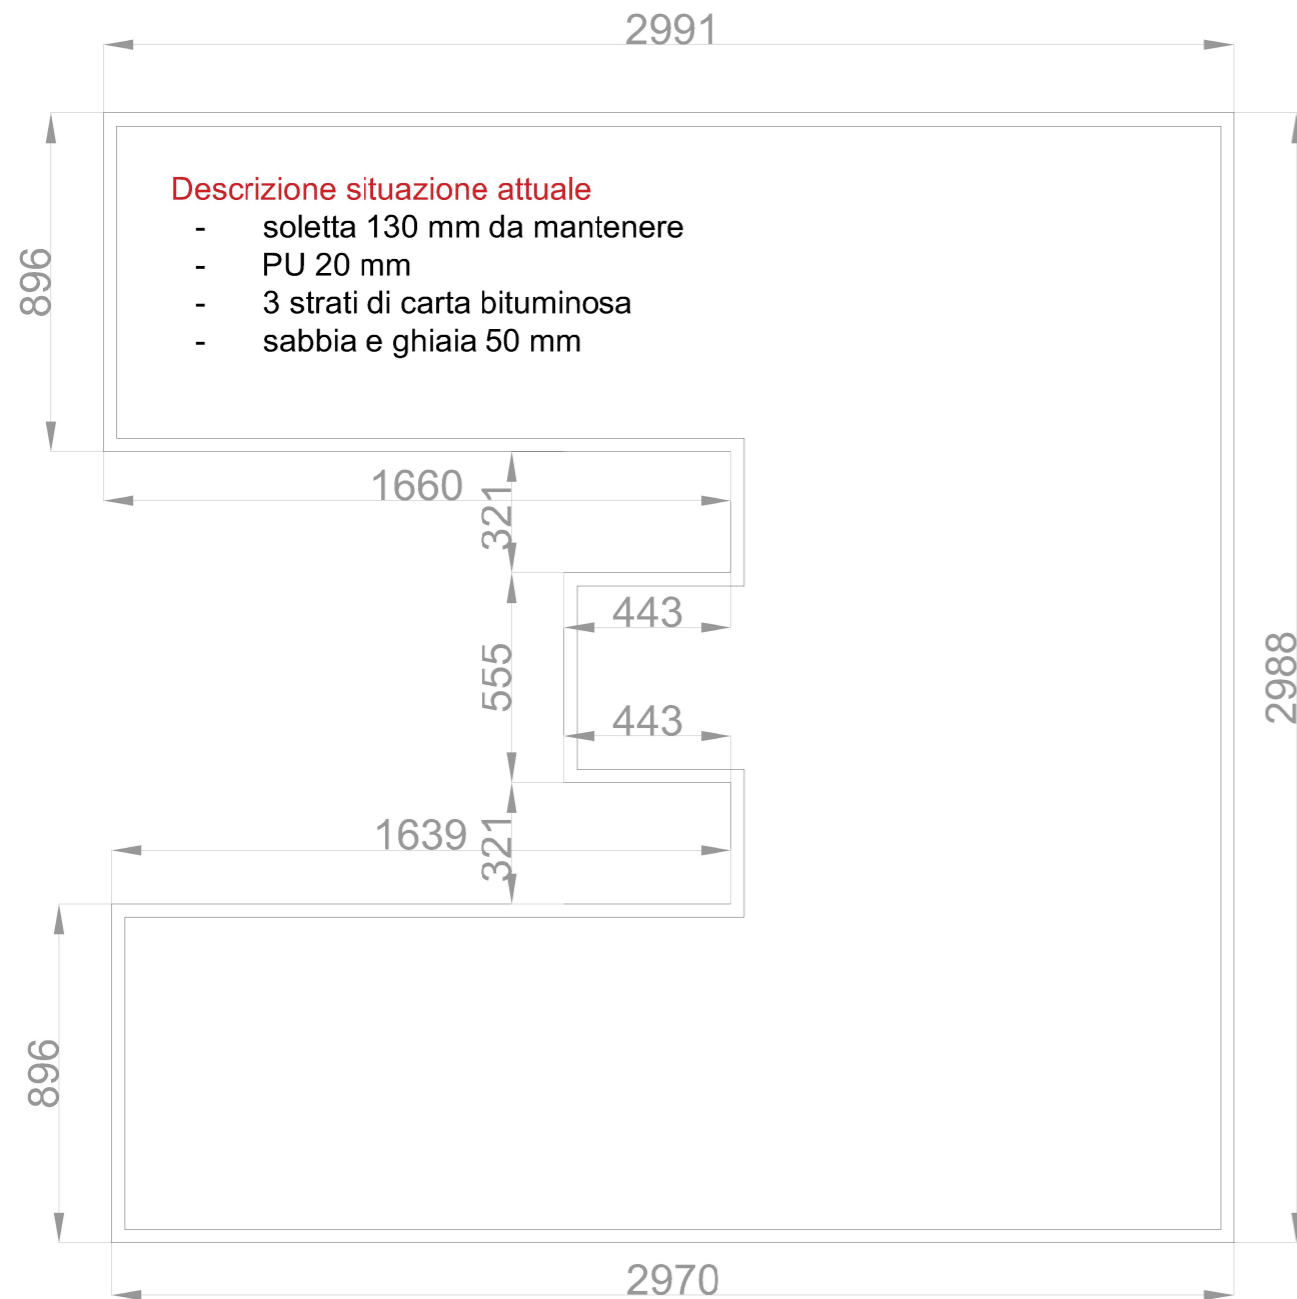

Descrizione situazione attuale

- soletta 130 mm da mantenere
- PU 20 mm
- 3 strati di carta bituminosa
- sabbia e ghiaia 50 mm

DETTAGLIO 1:3.5

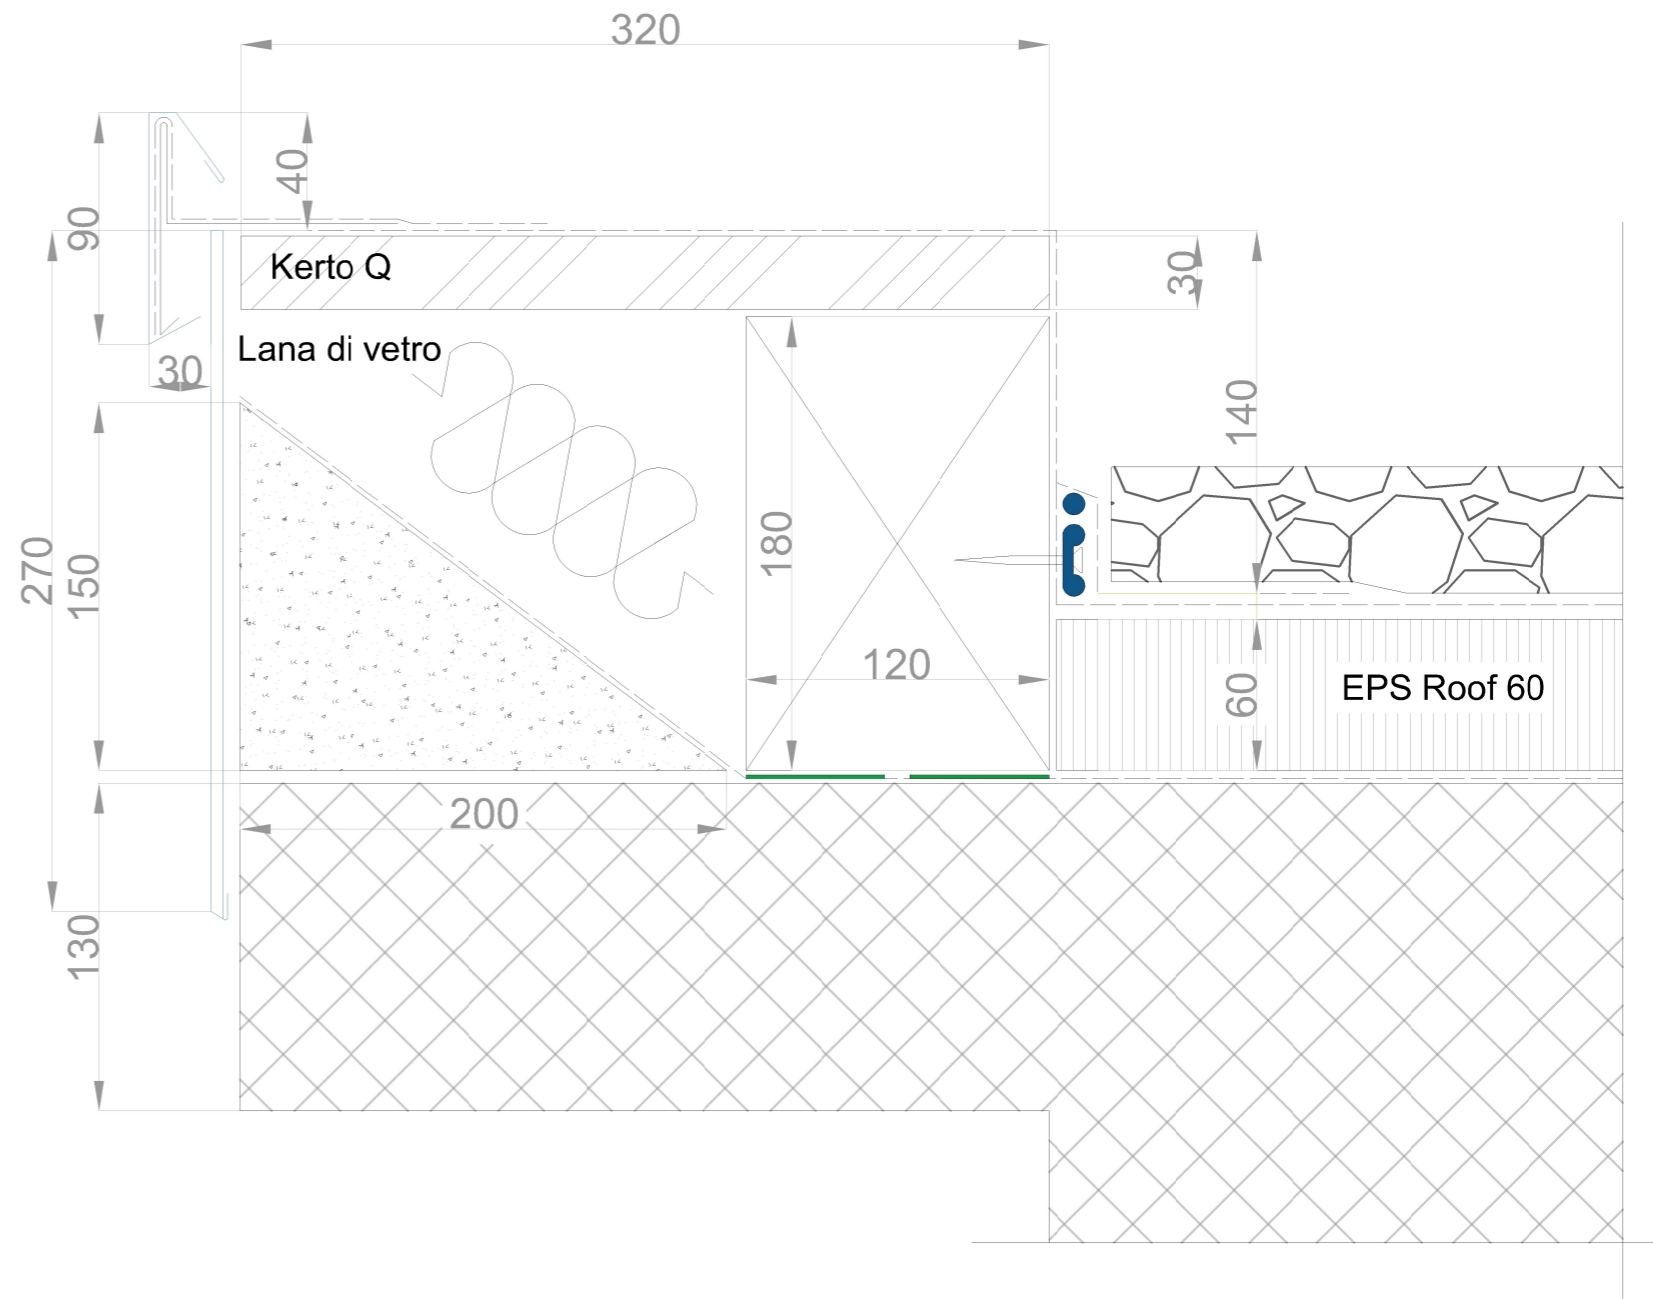

Quantitativi indicativi

Superficie orizzontale	m2	ca. 667
Perimetro interno	ml	ca. 159
Perimetro esterno	ml	ca. 161
Lambda Roof 60 mm	m2	ca. 667
Trave 120 x 180 mm	ml	ca.160
Tavola 30 mm sv 320 mm	ml	ca.161
Bocchette DN 95 mm	pz	12