


Oggetto		NUOVO CENTRO DI COMPOSTAGGIO VIVAIO FORESTALE LATTECALDO		Oggetto N°	T1034	Fase	41	Piano N°	207
Nome Piano		APPALTI NUOVA COPERTURA - PIANTE SEZIONI		Mappale	459	Variante			
Nome File	Lattecaldo.rvt	Formato	Settore	Scala	Data	Modifica			
Disegnato	Matteo Coreggioni	Data	02.11.2020	60 X 105	00	1:100	12.11.2021		
Approvato	Ella Brusadelli	Data	02.11.2020						


Comal.ch SA
Via Praella 15
6500 Mendrisio
+41 91 683 12 31
info@comal.ch



Oikos Consulenza e ingegneria ambientale SAGL
Via Viale Righetti 20a
6503 Bellinzona
+41 91 829 16 81
info@oikos.swiss

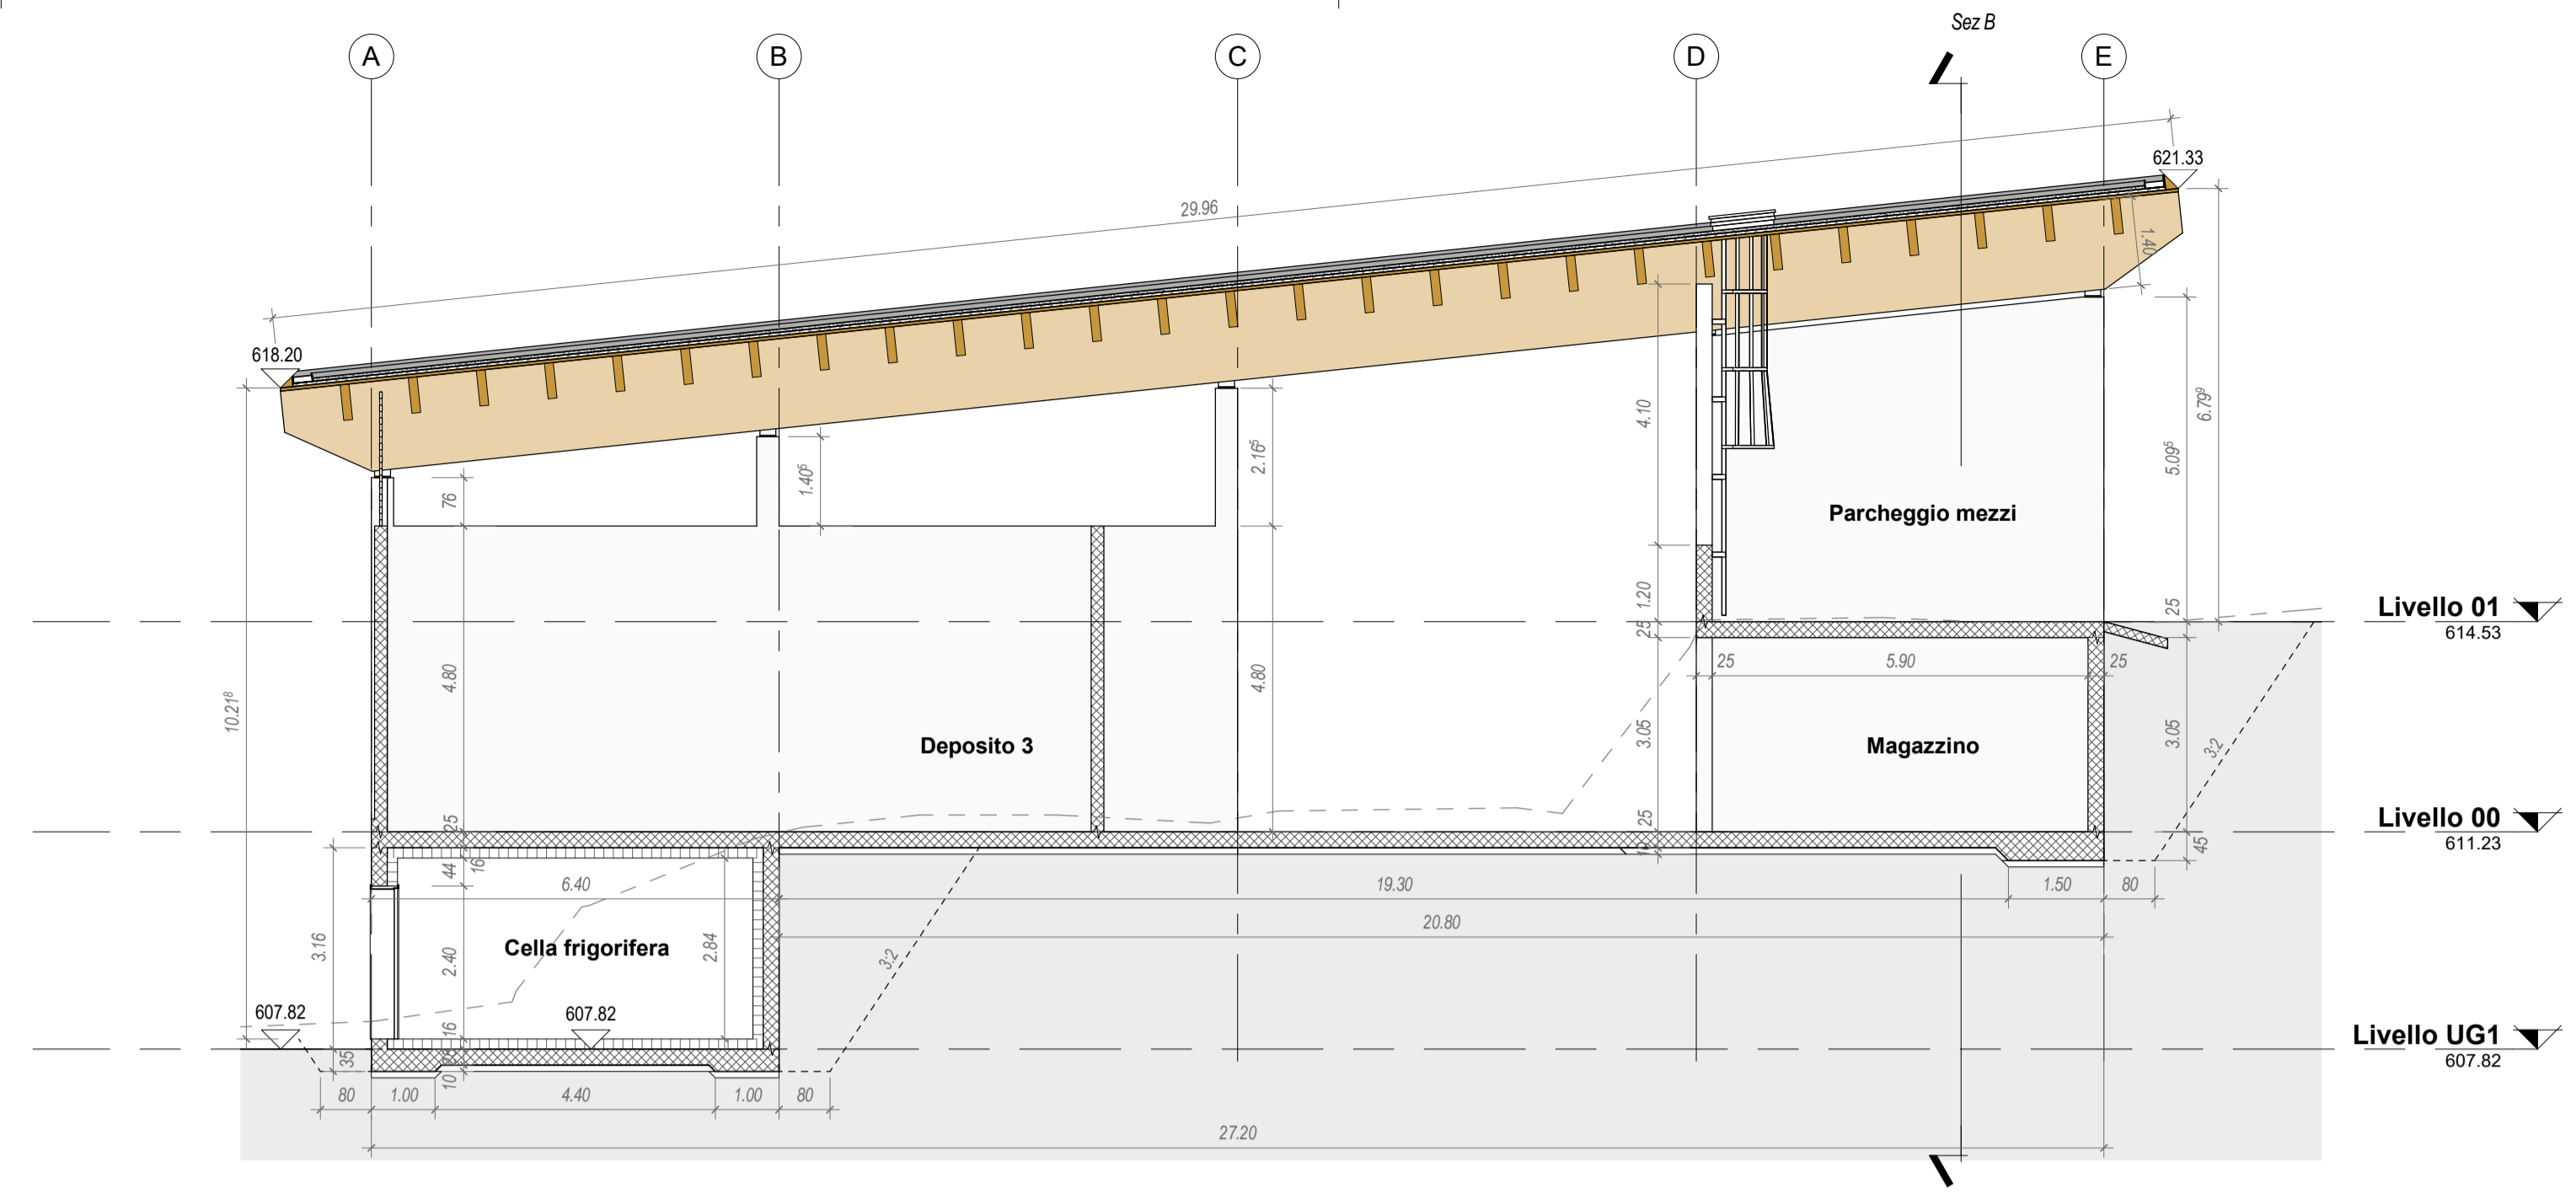



Sezione A-A
1 : 100

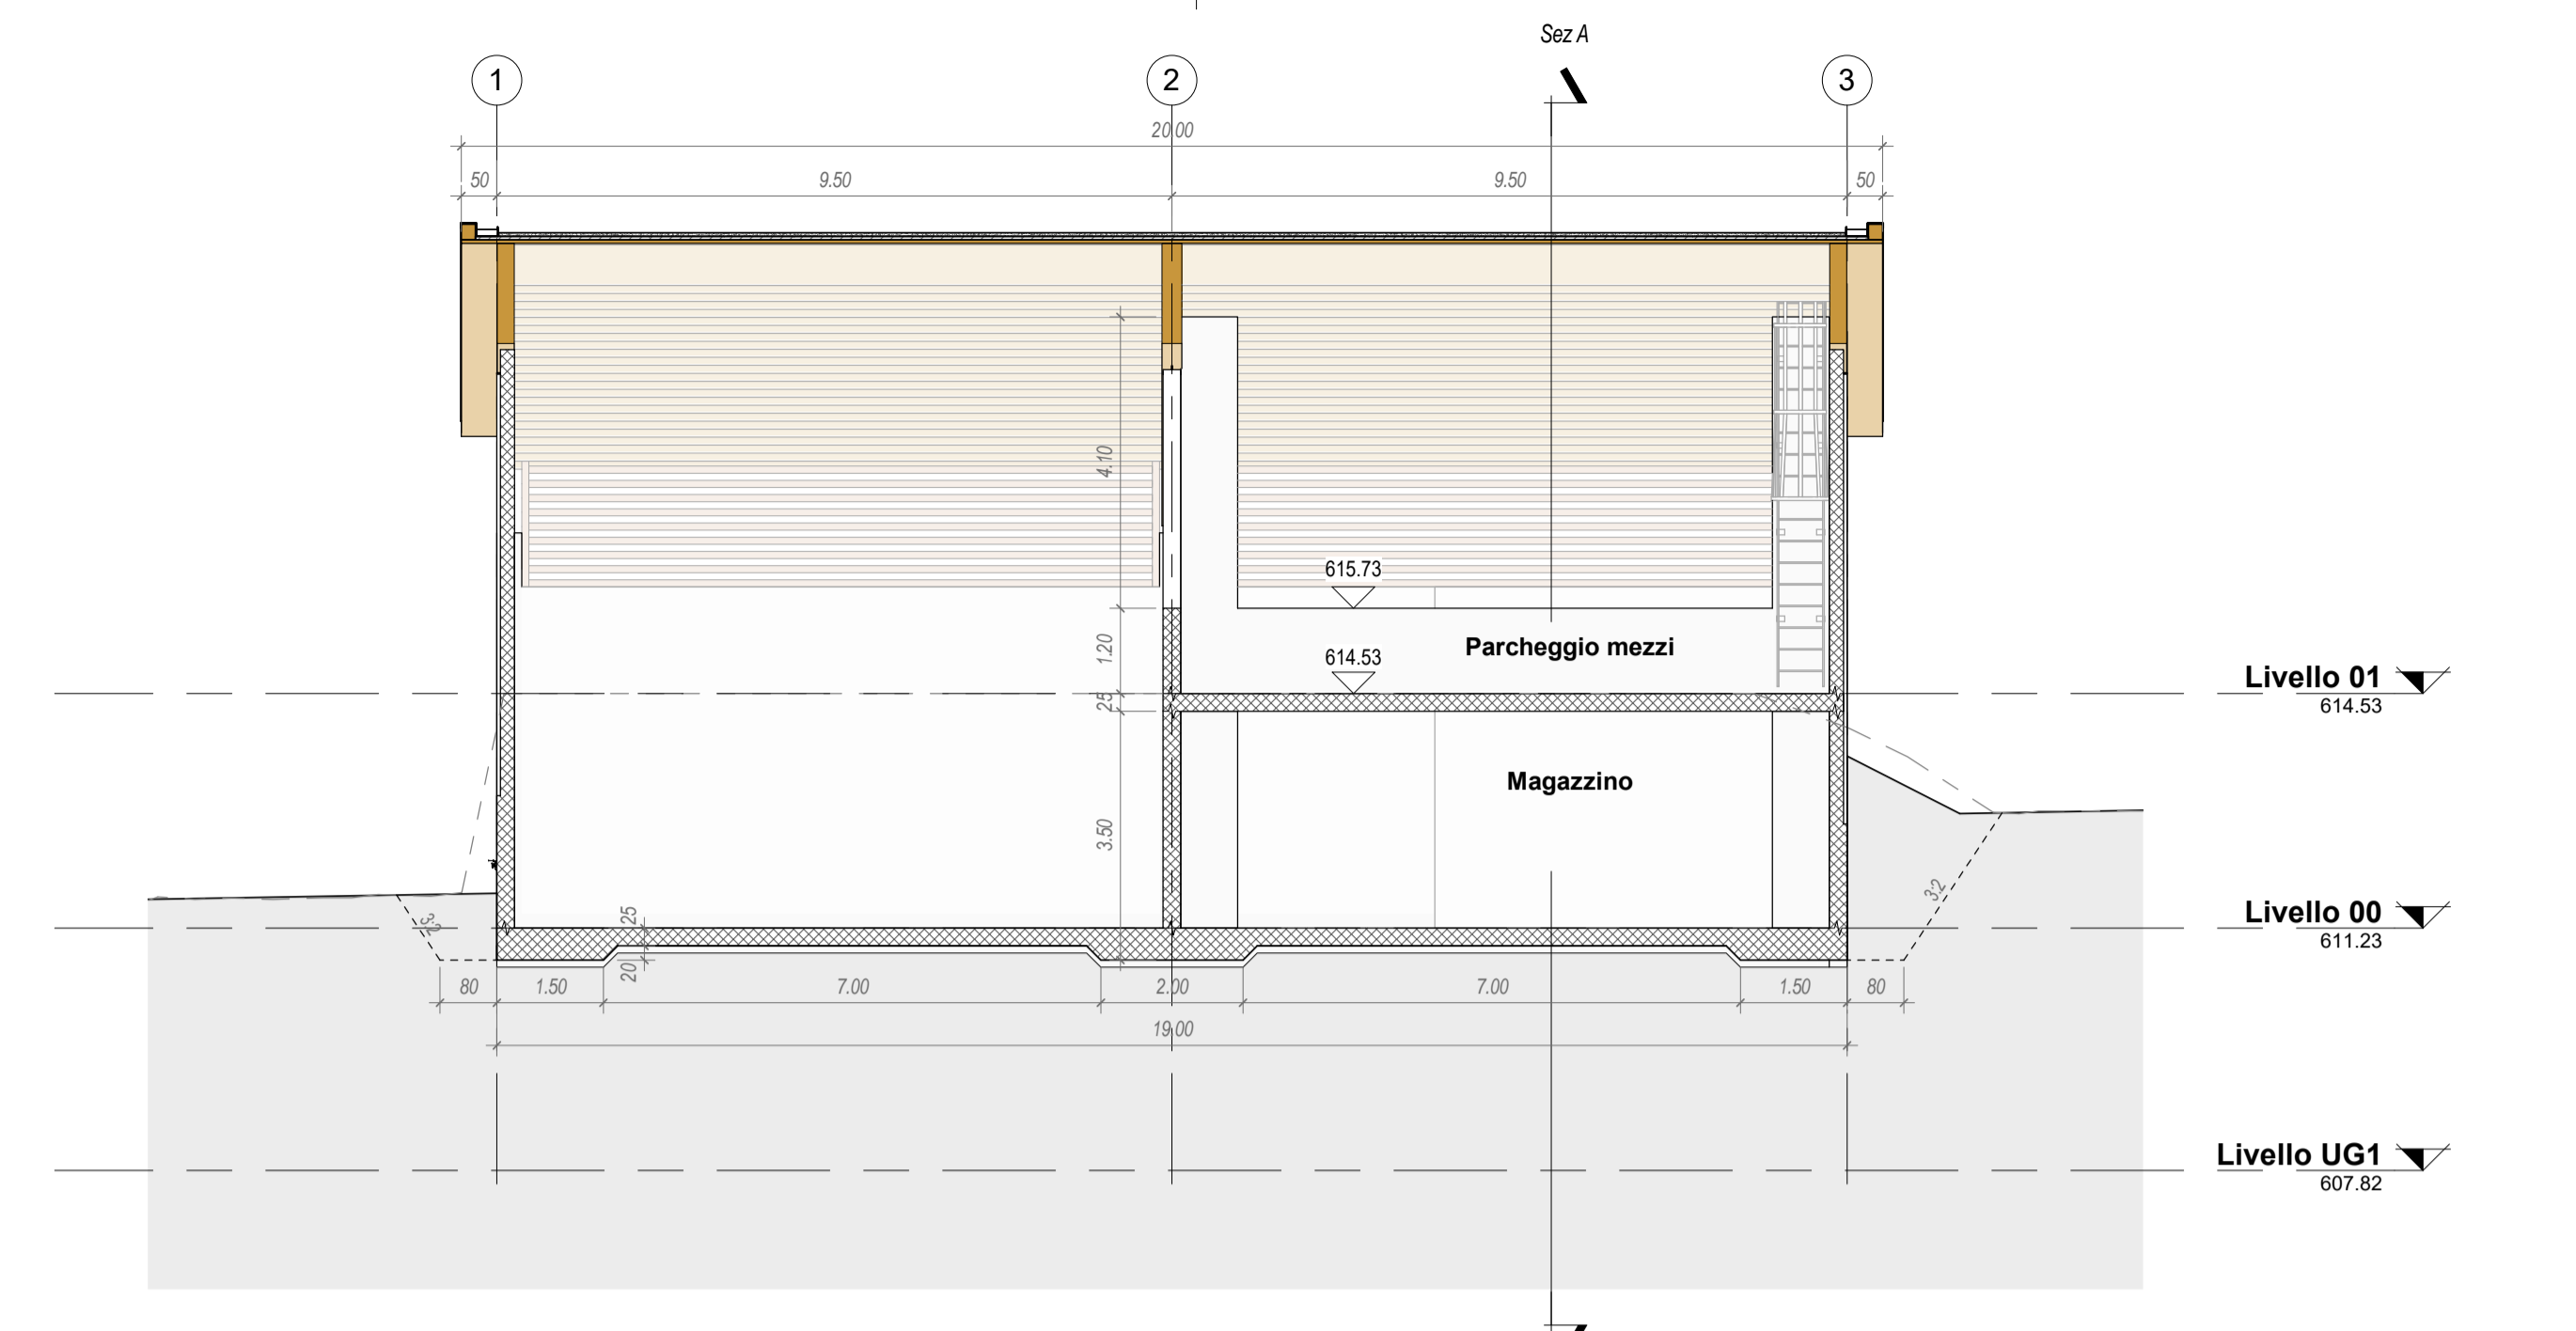


Sezione B-B
1 : 100


N°	Dis.	Data	Correzioni

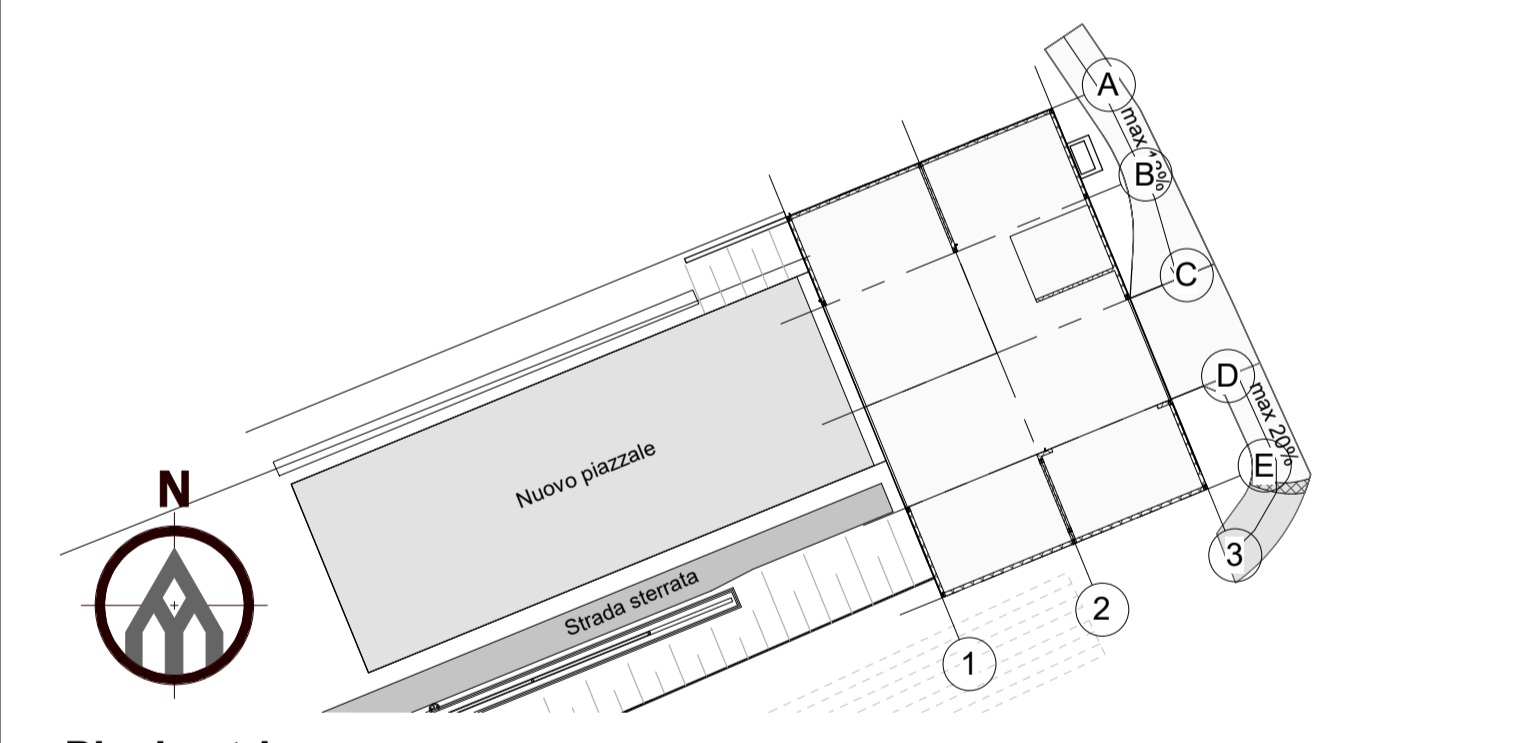


Planimetria
1 : 500

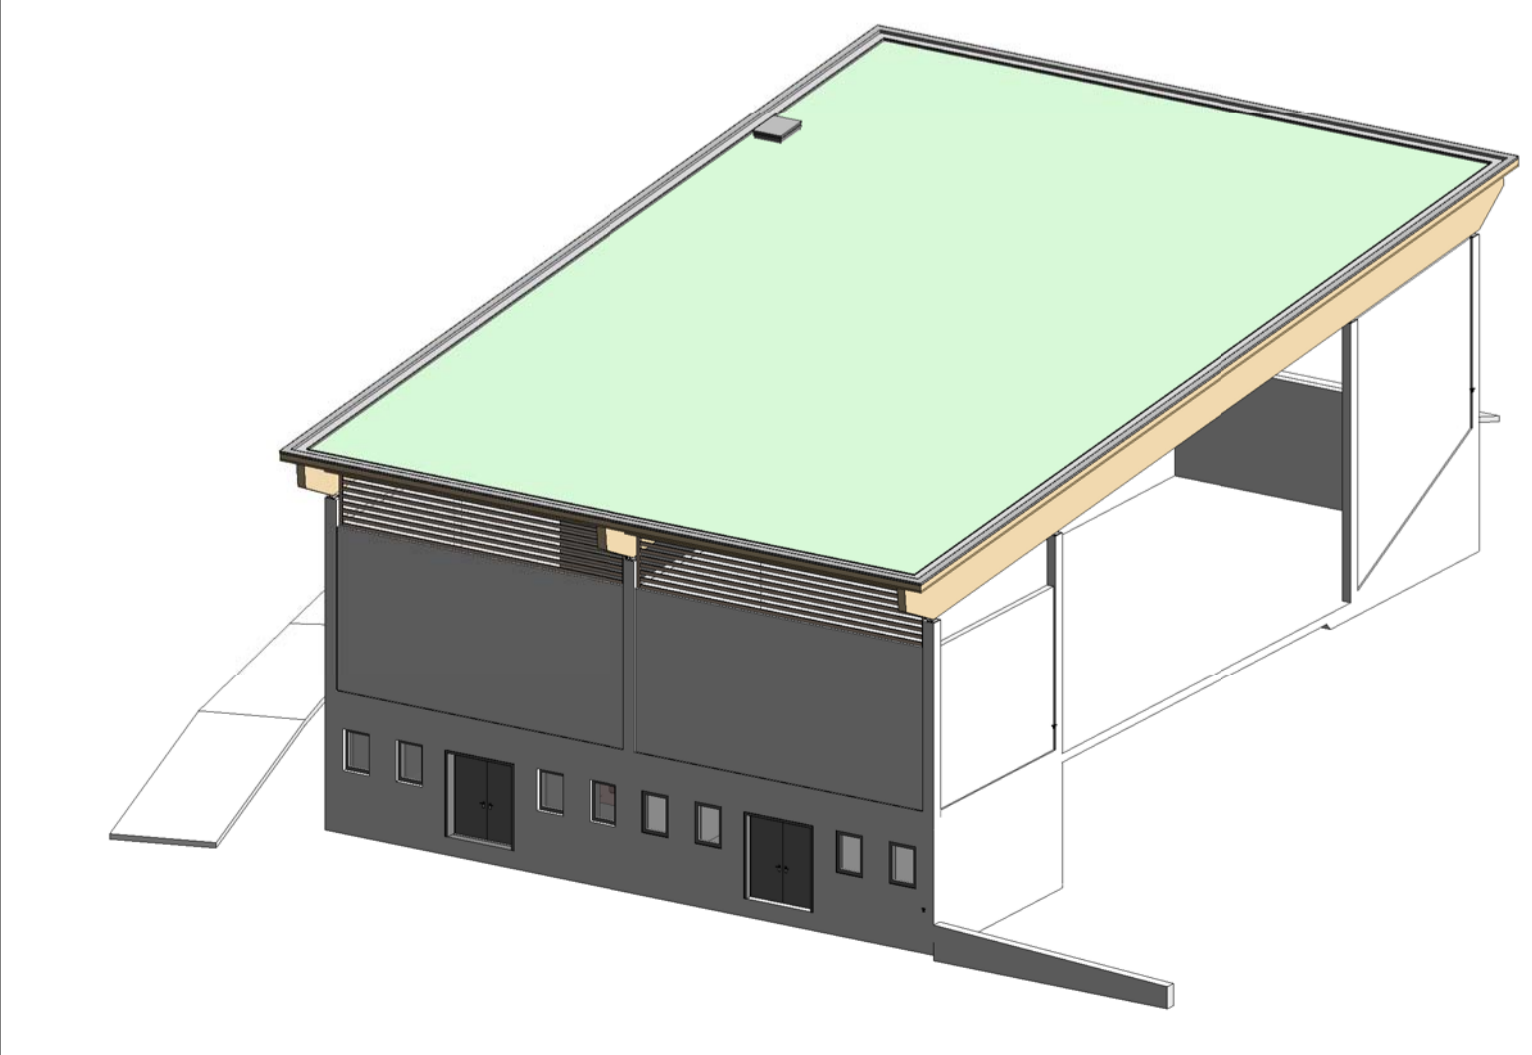


3D

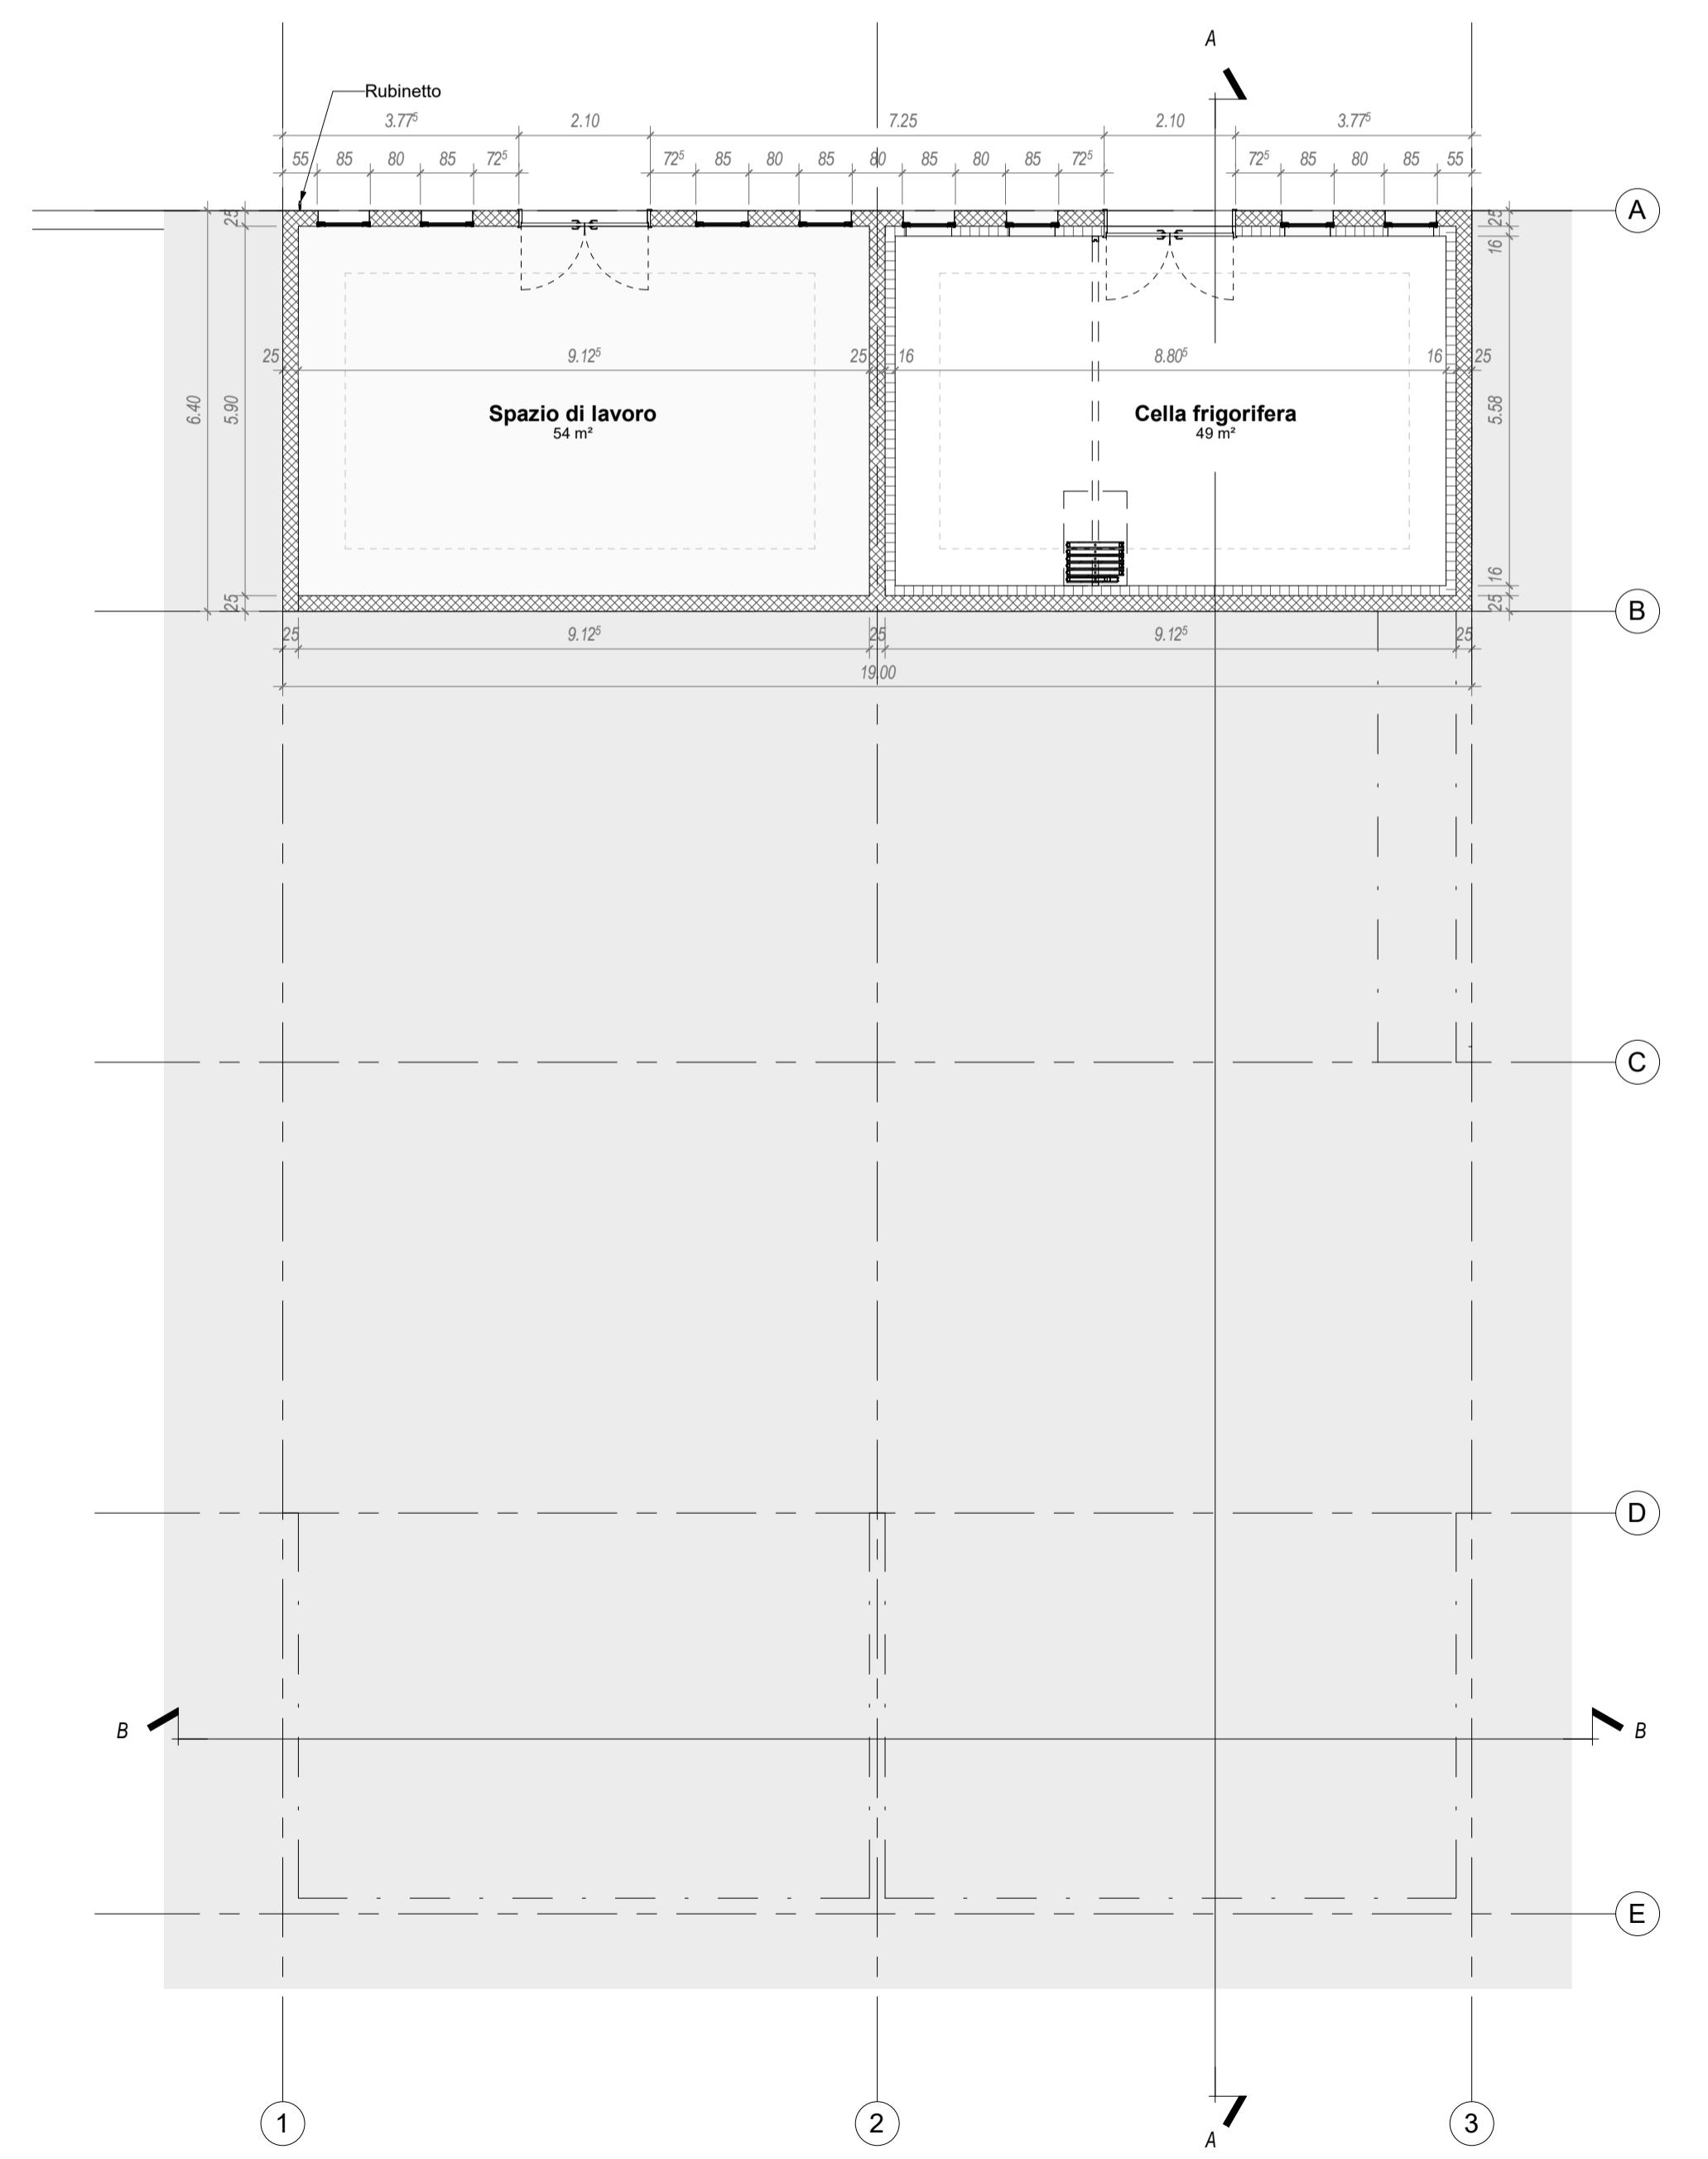

Livello UG1
1 : 100

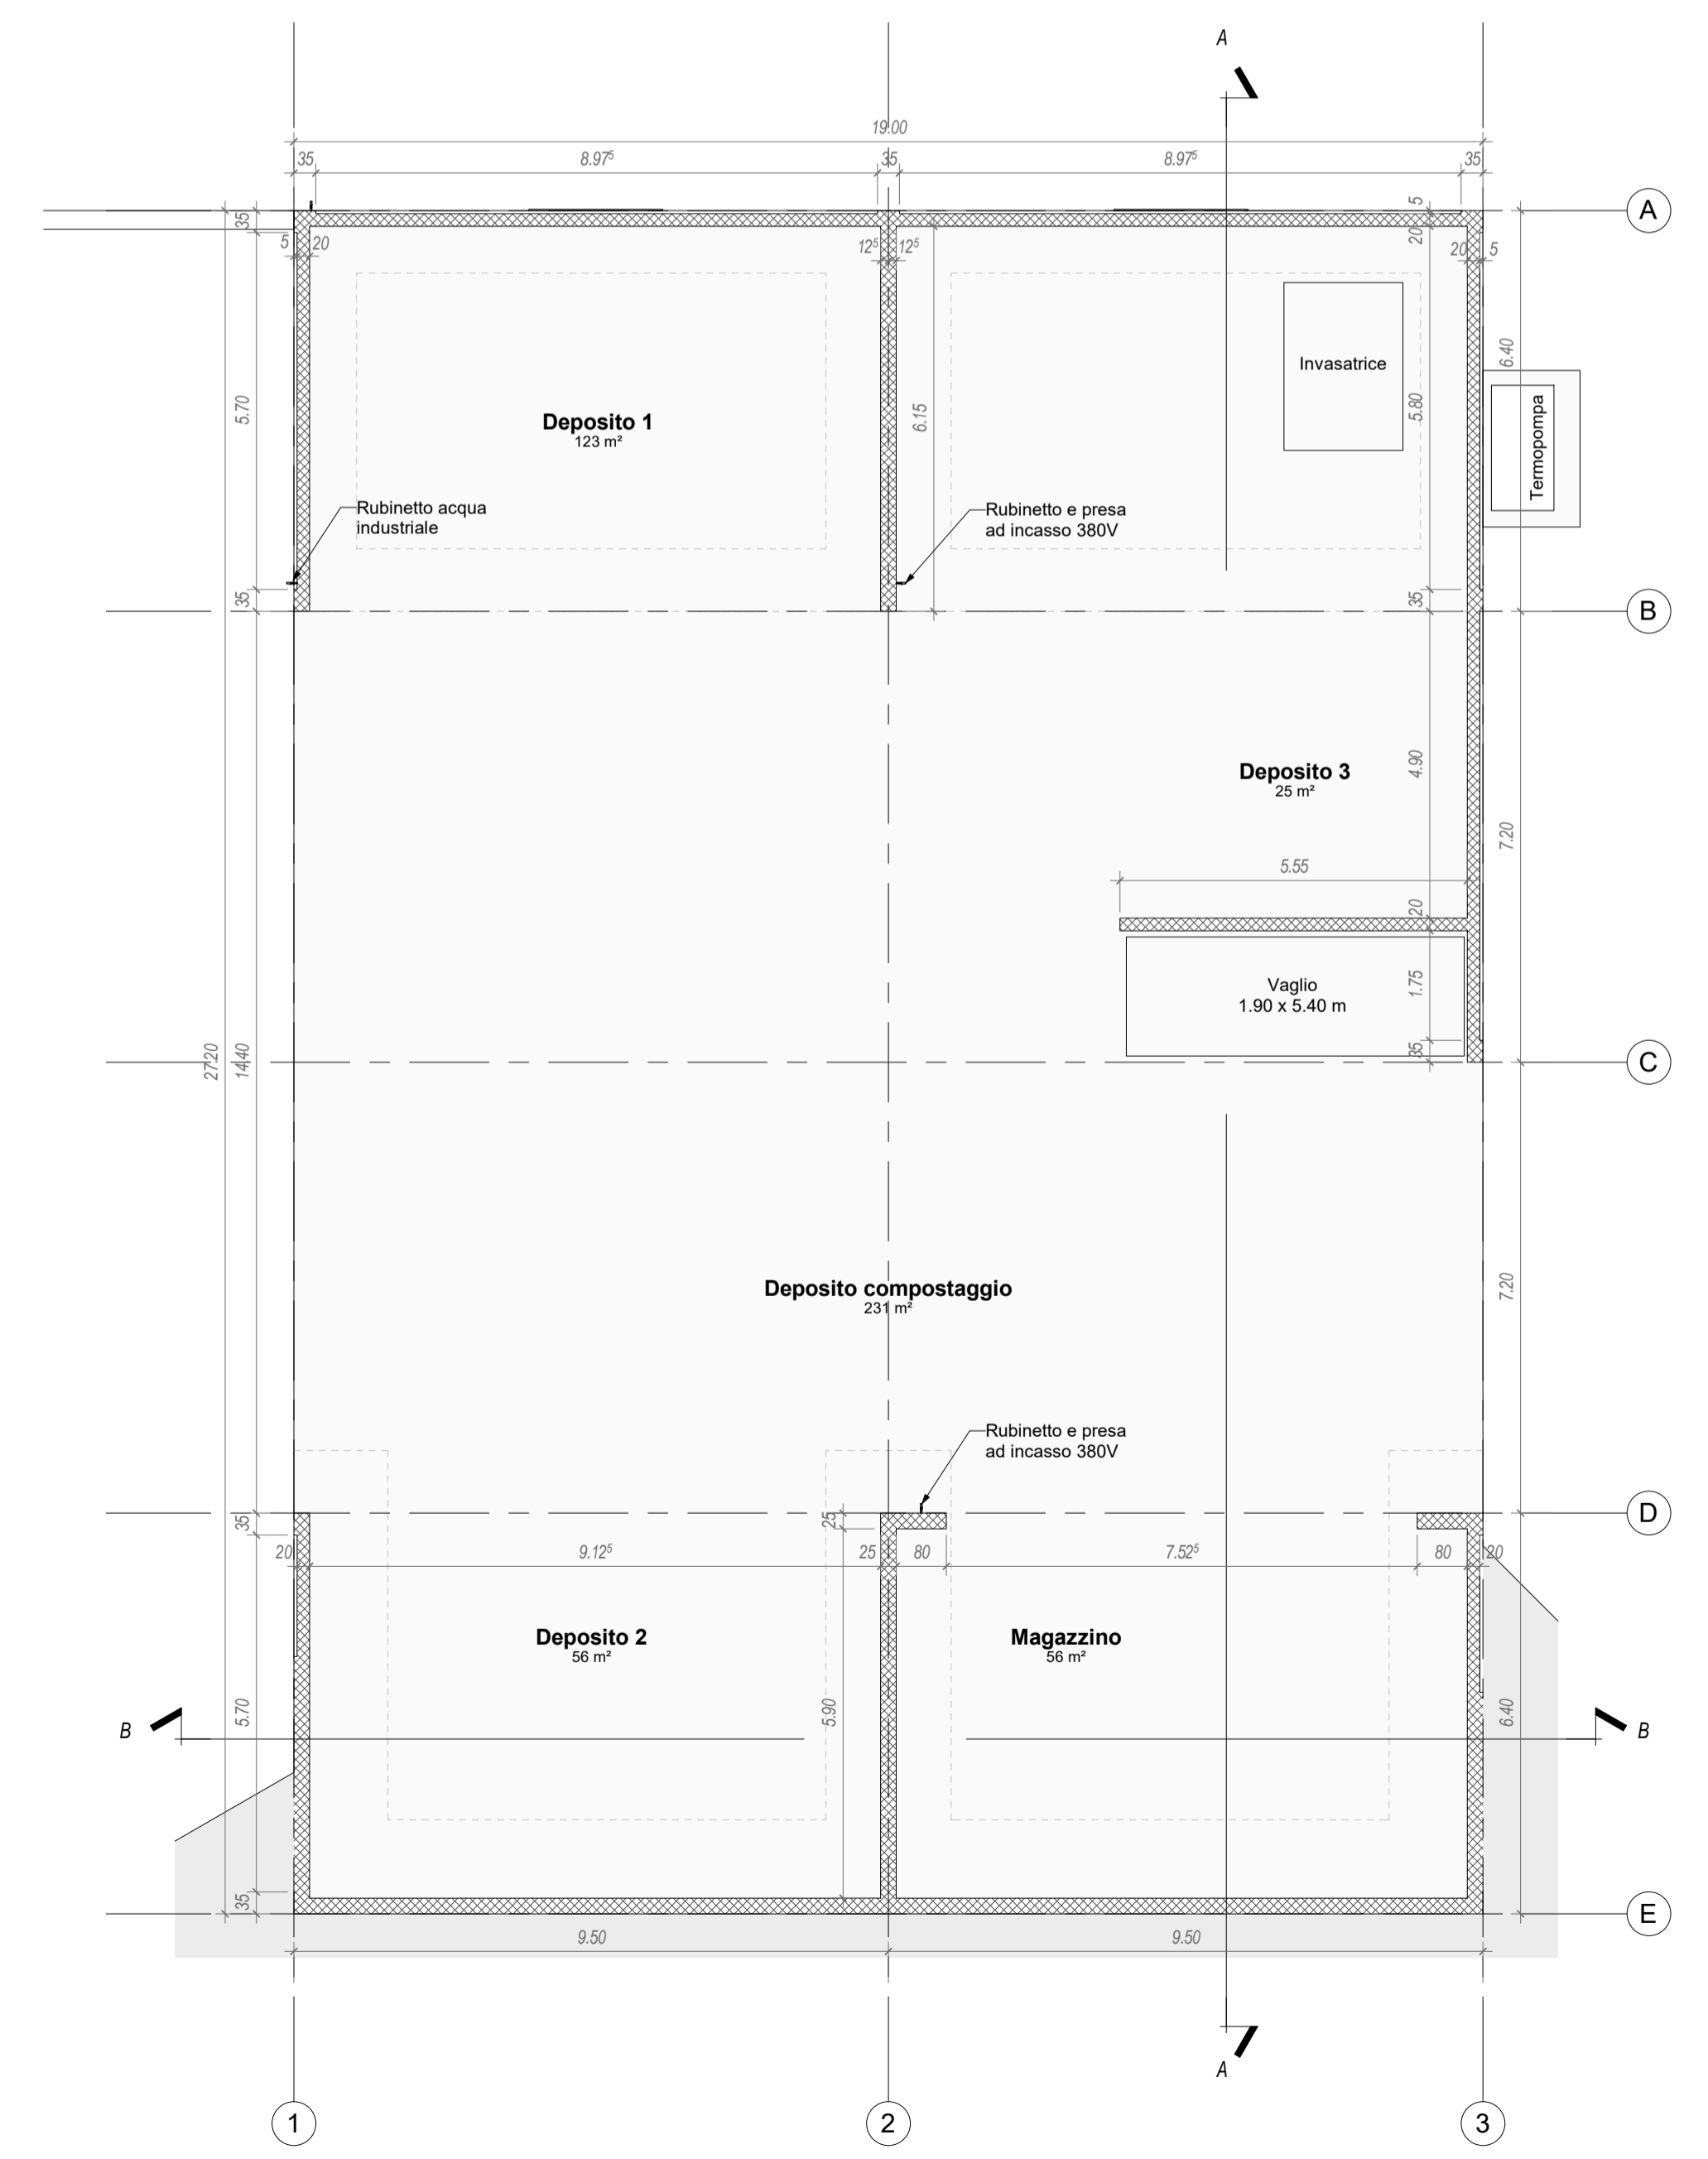

Livello 00
1 : 100

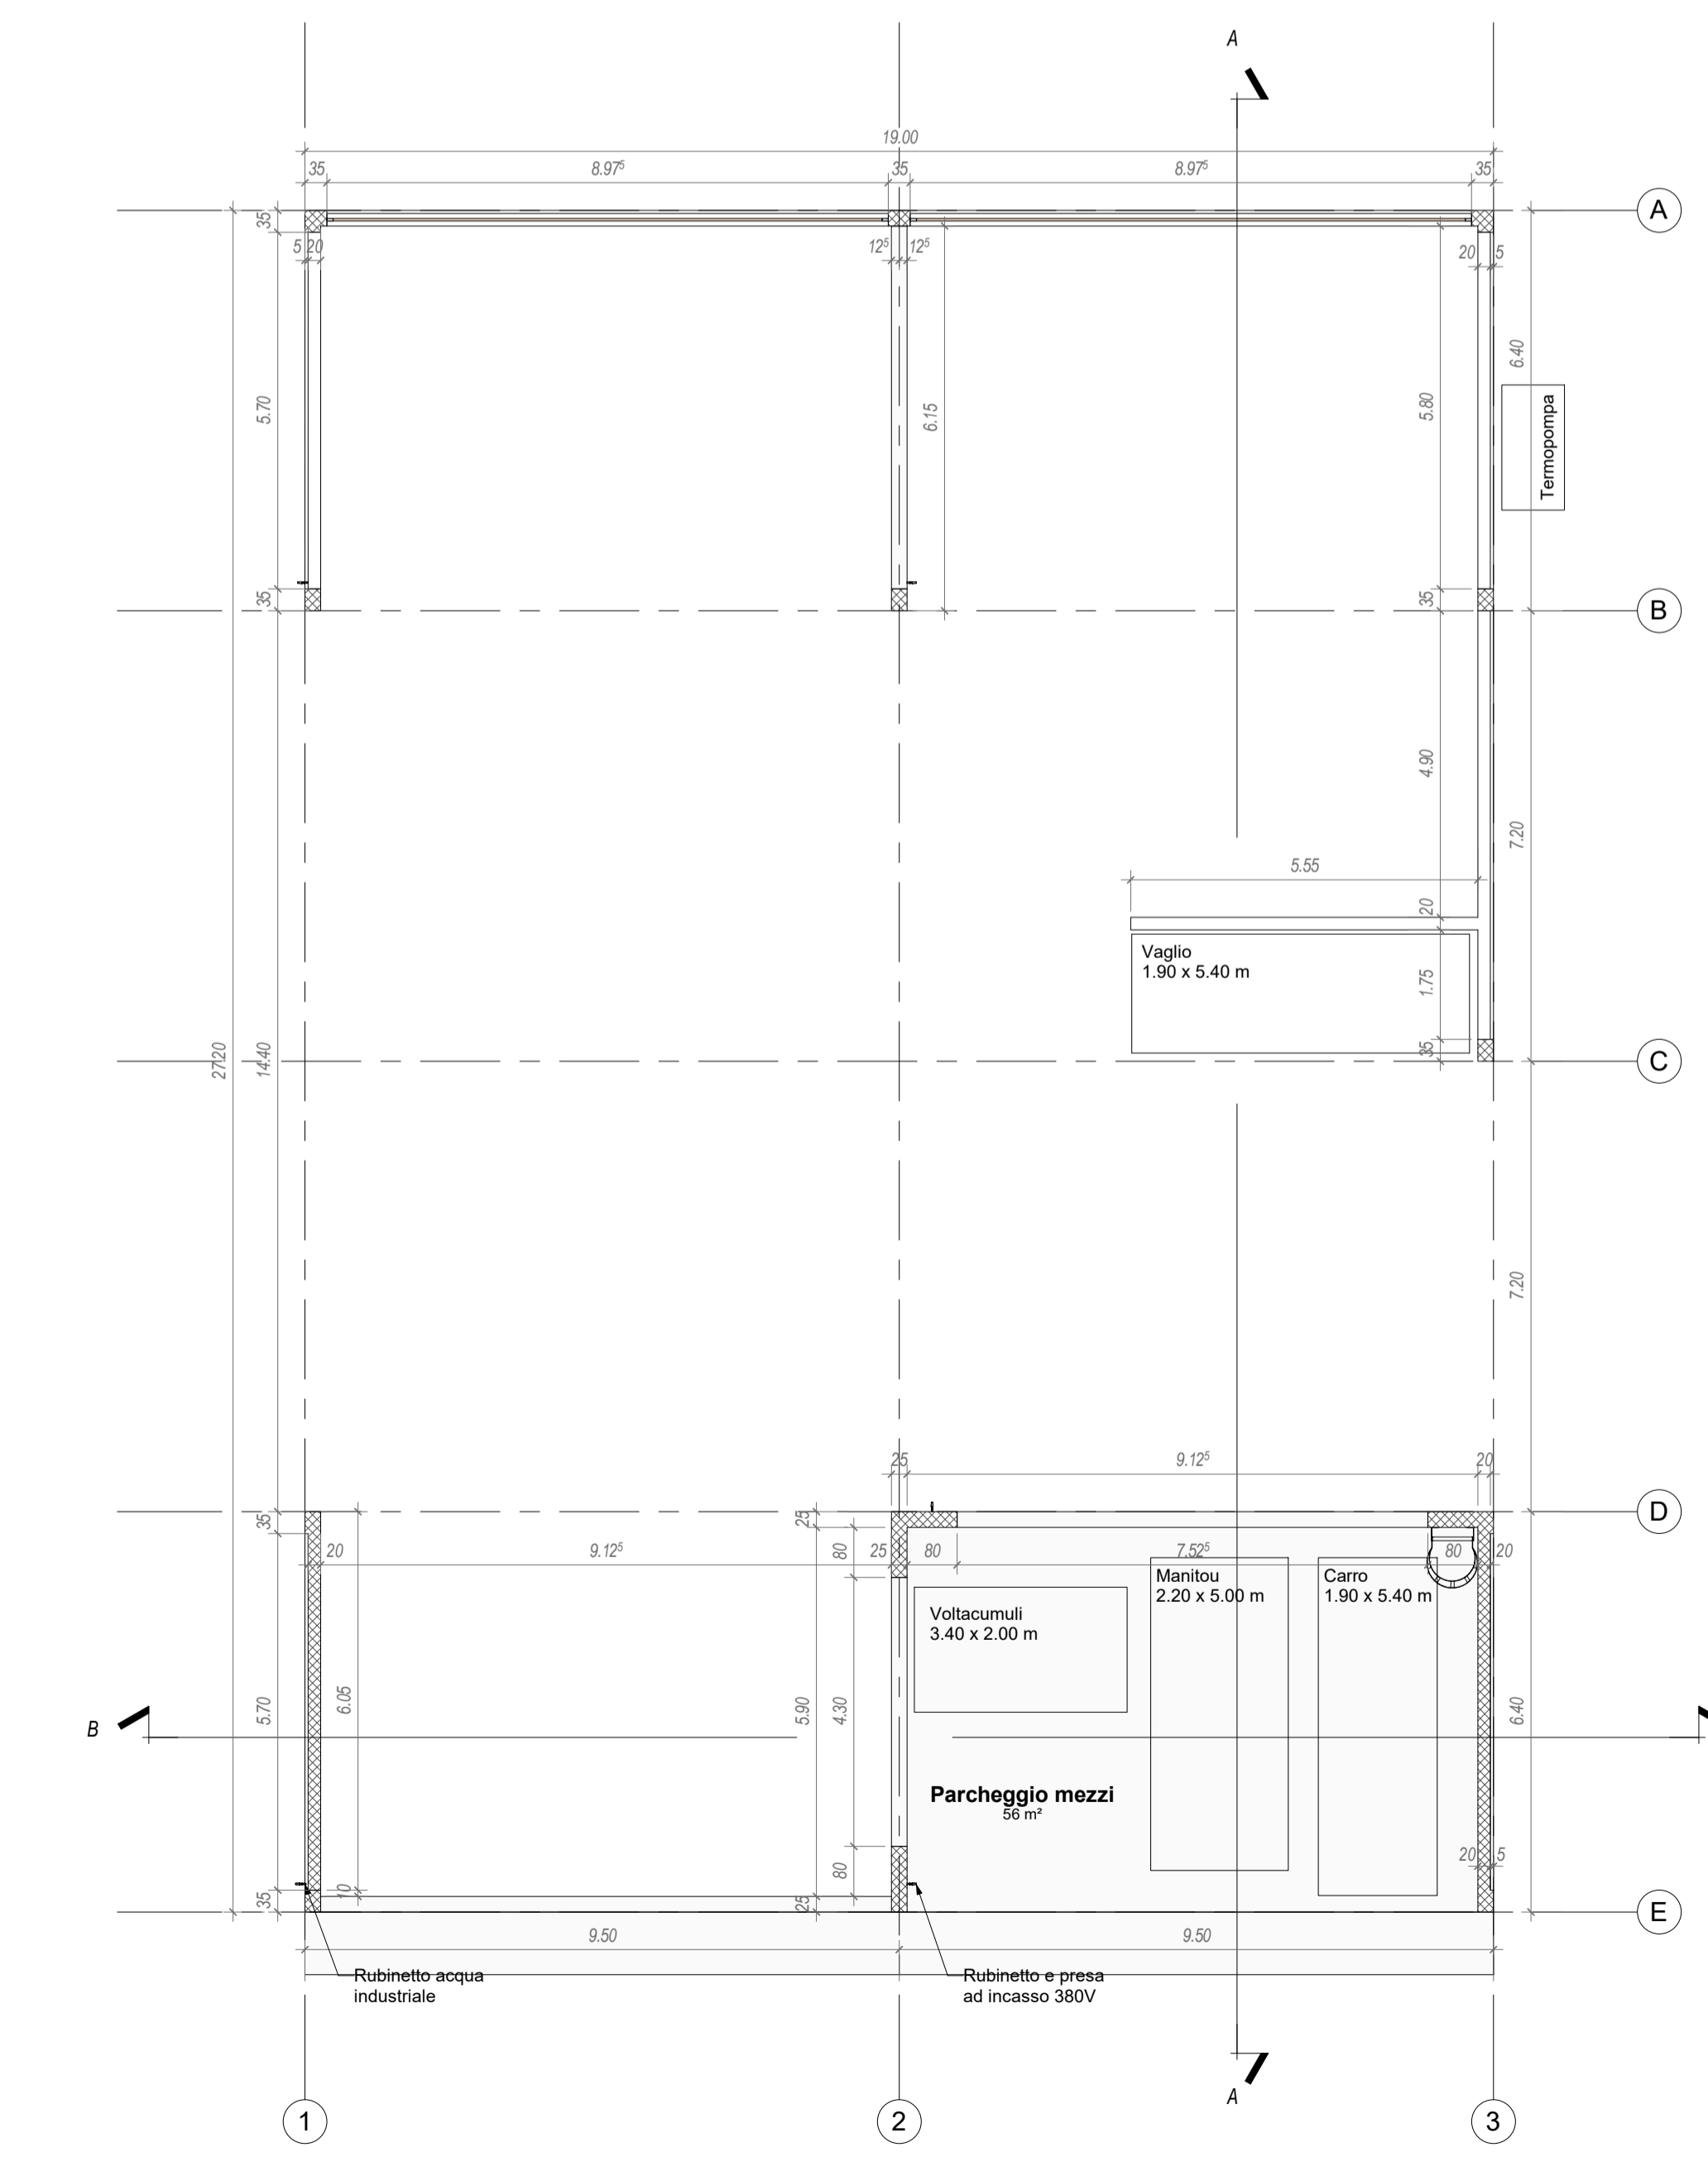

Livello 01
1 : 100