


Oggetto		NUOVO CENTRO DI COMPOSTAGGIO VIVAIO FORESTALE LATTECALDO			Oggetto N°	T1034	Fase	41	Piano N°	208
Nome Piano		APPALTI NUOVA COPERTURA - VISTE			Mappale	459	-		-	
Nome File		Lattecaldo.rvt			Formato	42 X 105	Settore	00	Scala	1:100
Disegnato	Matteo Coreggioli	Data	02.11.2020							
Approvato	Elia Brusadelli	Data	02.11.2020							


Comal.ch SA
Via Praella 15
6850 Mendrisio
+41 91 683 12 31
info@comal.ch



Oikos Consulenza e ingegneria ambientale SAGL
Via Viale Righetti 20a
6503 Bellinzona
+41 91 829 16 81
info@oikos.swiss

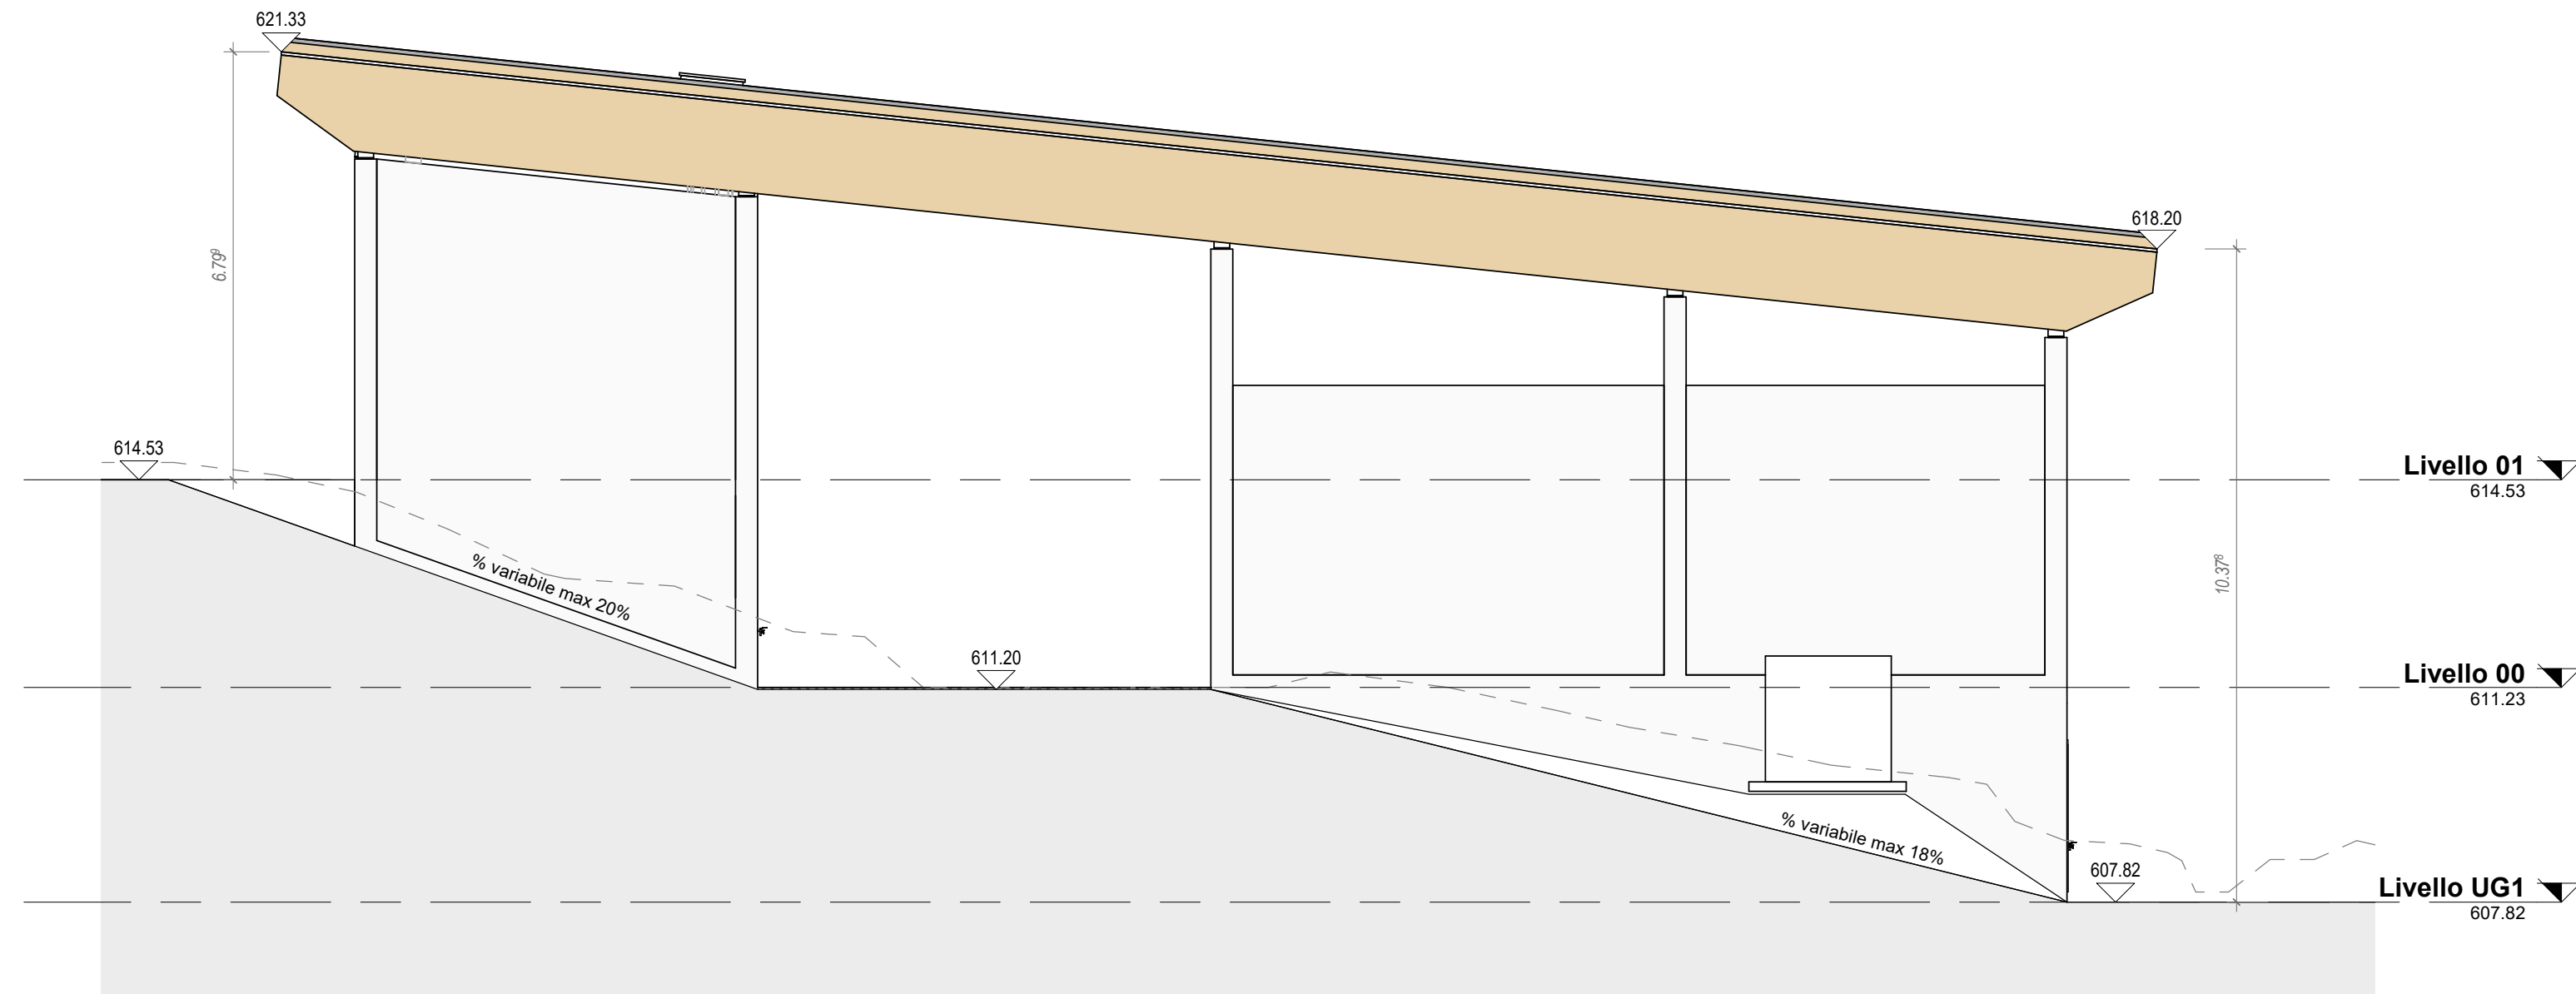


Prospecto N/E
1 : 100

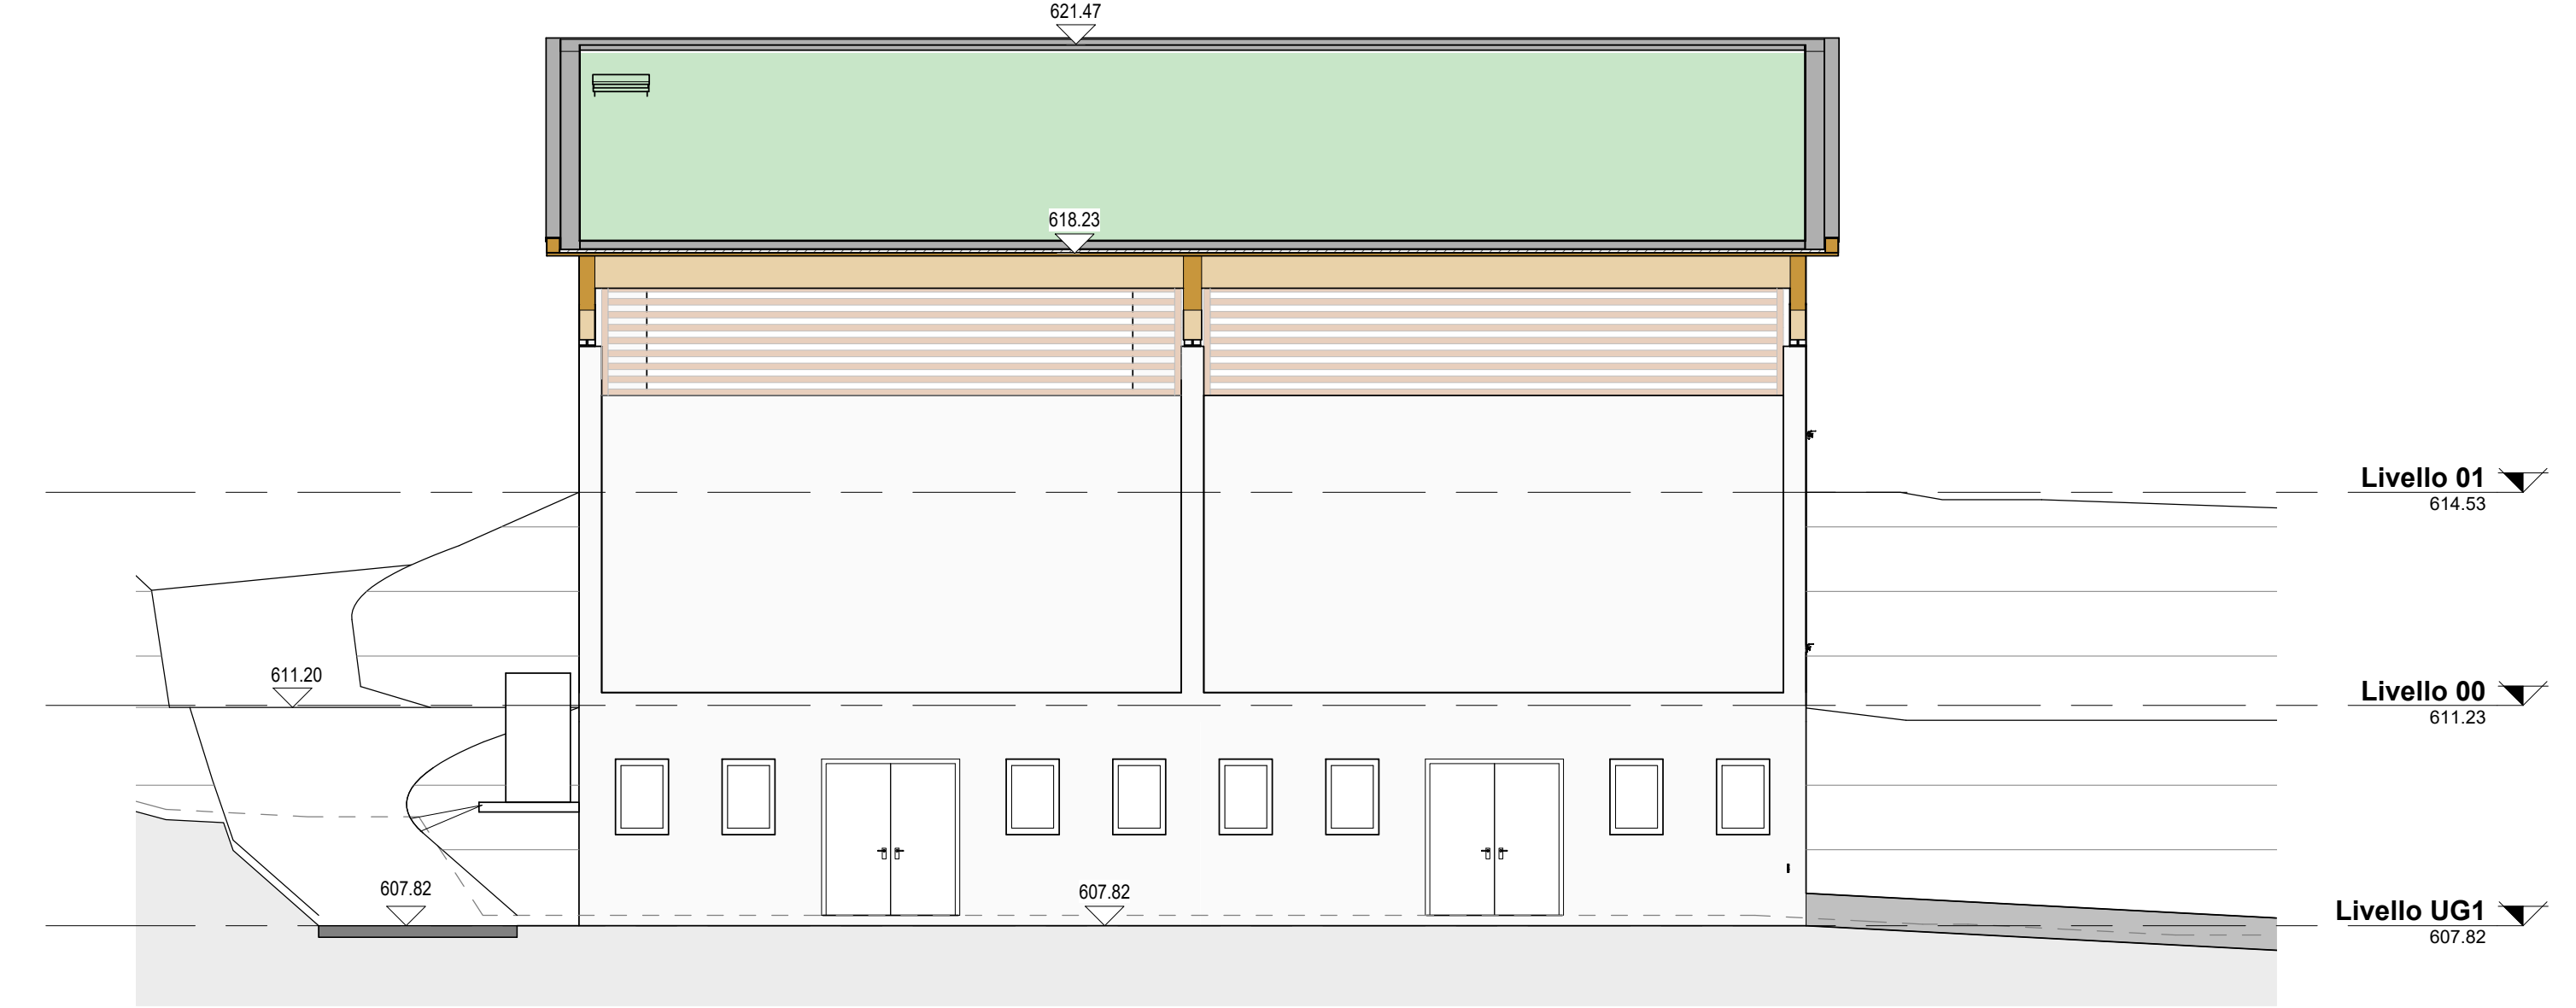


Prospecto N/O
1 : 100

N°	Dis.	Data	Correzioni


N°	Dis.	Data	Correzioni

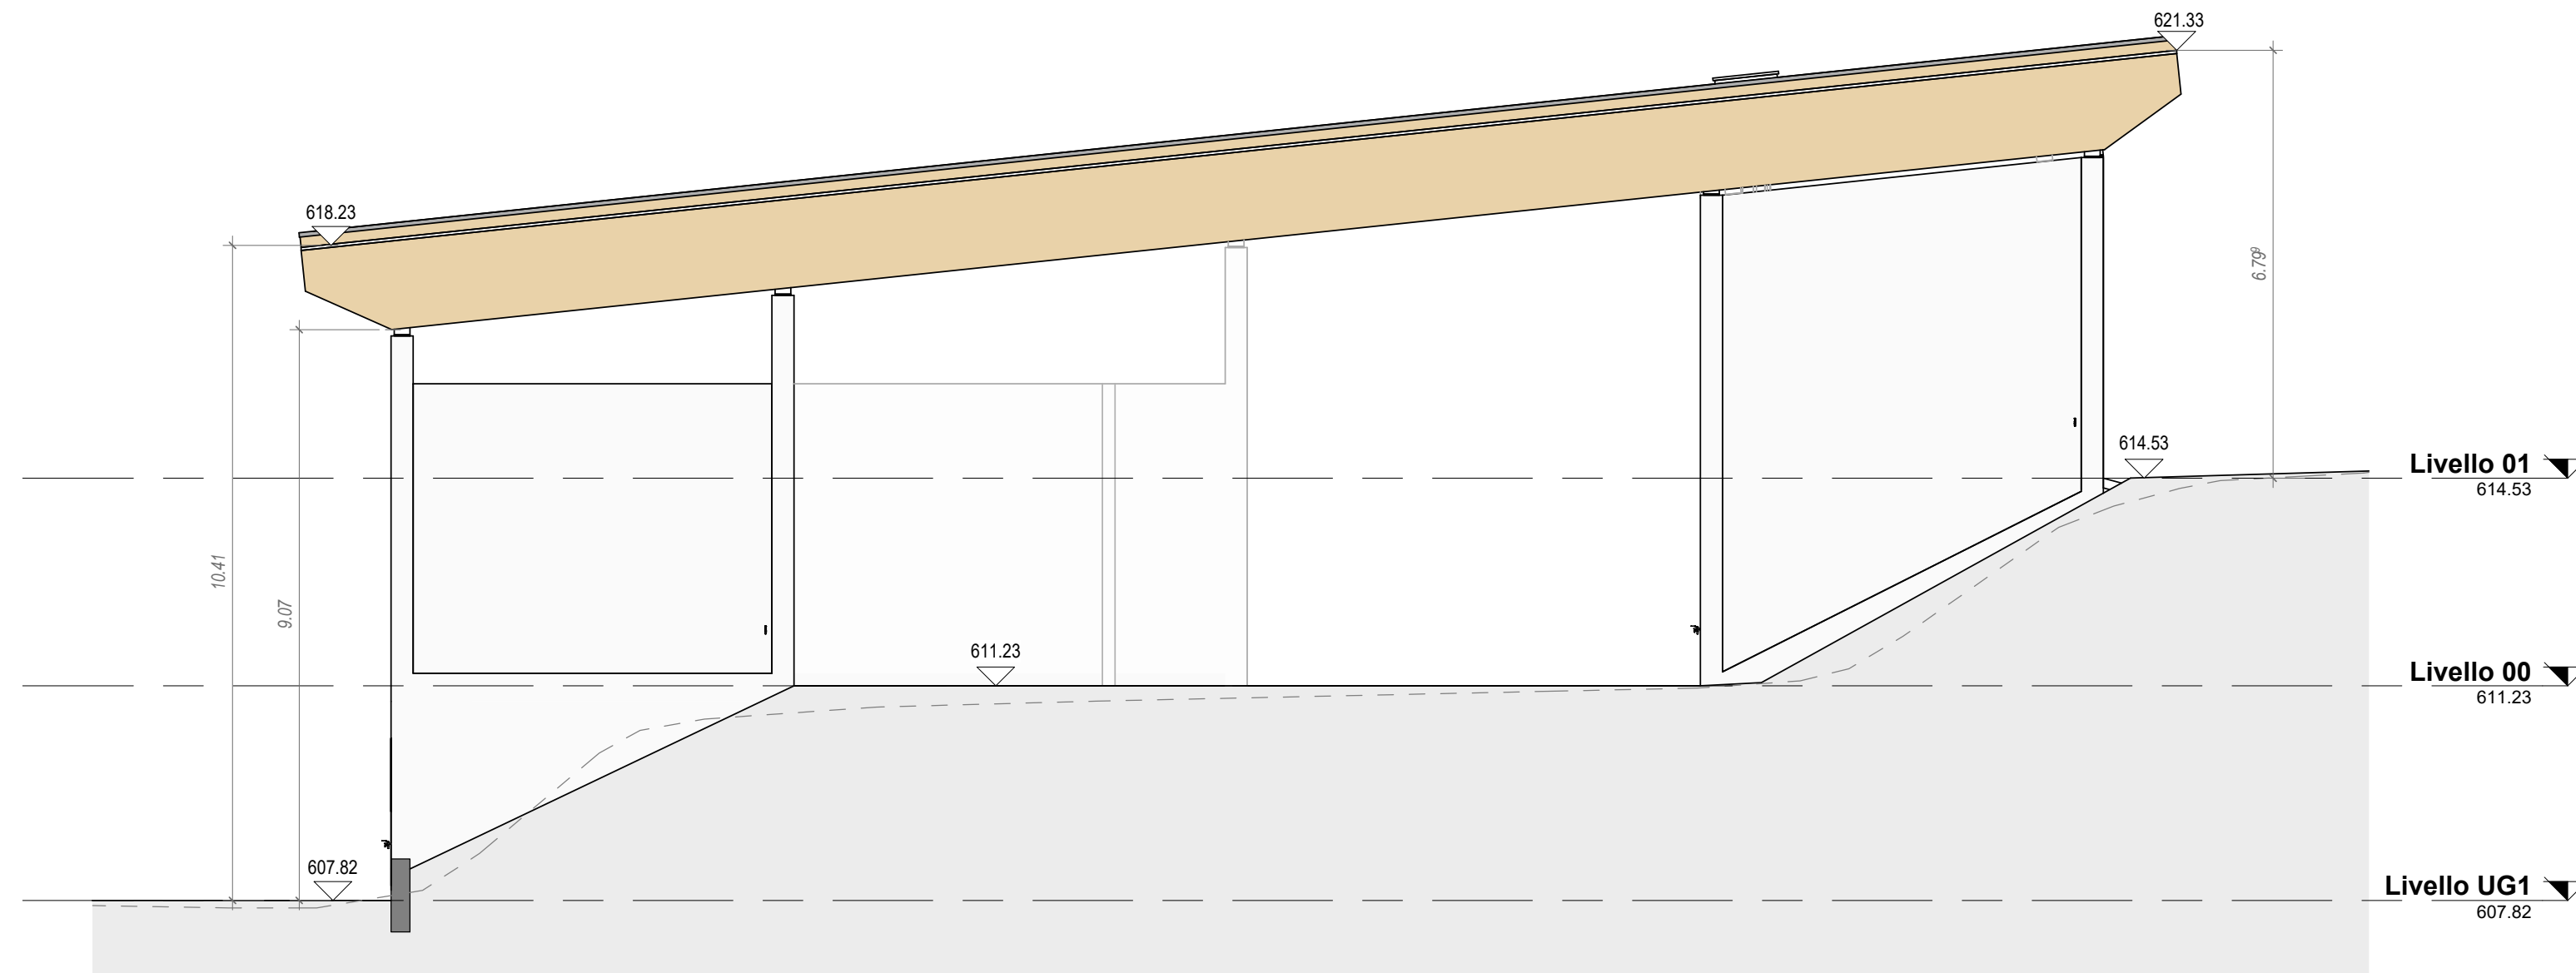

Prospecto S/O
1 : 100

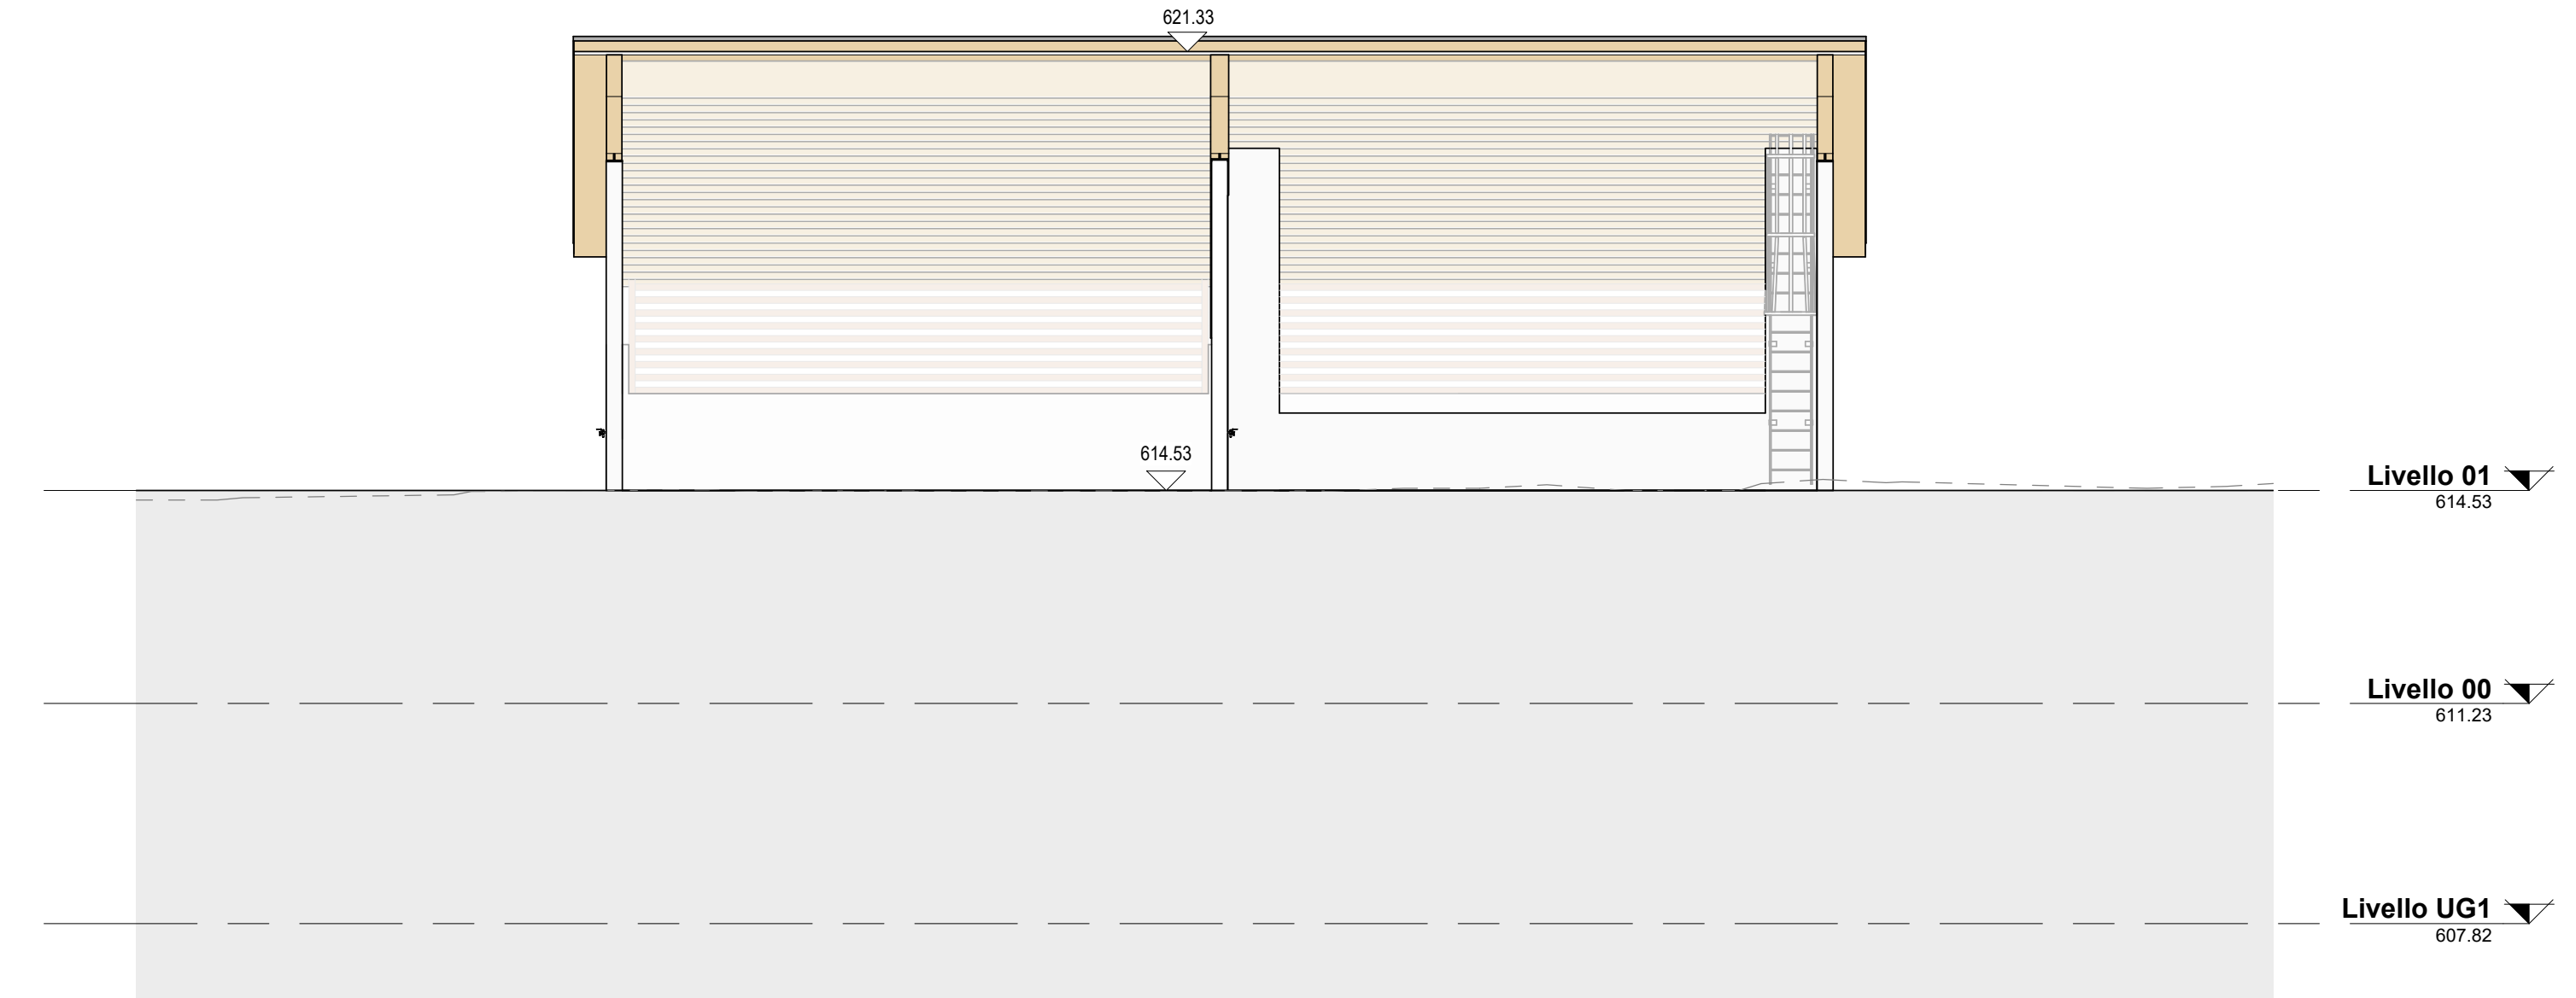

Prospecto S/E
1 : 100

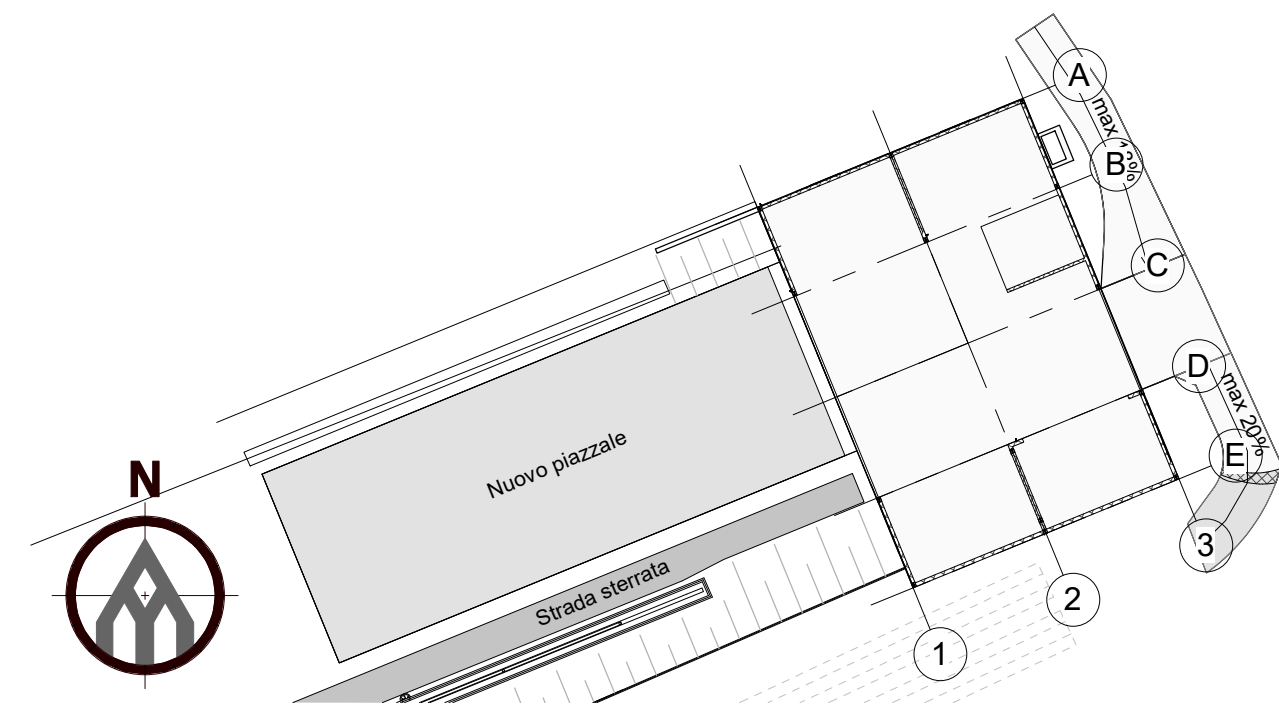

Planimetria
1 : 500