Questo documento viene consegnato sotto la tutela delle leggi vigenti in materia di diritti d'autore. La riproduzione, la copia e la cessione sono vietate se non preventivamente autorizzate.

progelec sagl
Studio d'ingegneria | Progettazioni | Consulenza

Via Pezöo 7
6877 Coldrerio
info@progelec.ch
www.progelec.ch
T: +41 91 630 00 20
M:+41 76 549 80 80

Titolo Piano
# PRMIO PIANO

Codice DISPOSIZIONE LOCALE TECNICO SECONDARIO Tavola 10.02

Oggetto
Digitalizzazione SM Chiasso

Luogo
6830 Chiasso

Committente
Municipio di Chiasso

Architetto
-

File Arch. Original P+1.dwg

32 Progetto Definitivo

| | |
|---|---|
| Scale | 1:20 |
| Dimensione | 590x297 |
| N° Progetto | 009 |
| File Prog. | 009-32-10-A |
| Data | 20.09.2021 |
| Variante | A |
| Modifica | - |
| Responsabile | Ing. Barbatti |
| Disegnatore | DB |
| Controllo | Ing. Solcà |

## Legenda simboli

### Generali
- Calata parafulmine
- Linea di gruppo (QS01.01 TH4F25)
- Risparmi (Fabbisogno gas 40.00)
- Nastro di fondazione
- Captatore a maglia
- Linea a soffitto
- Linea a pavimento
- Linea in contro-soffitto
- Chiodo di terra
- Raccordo parafulmine
- Raccordo di fondazione
- Quadro di distribuzione
- Linea verso l'alto
- Linea verso il basso
- Linea passante / montante
- INC AP Scatola Gr.1 a parete
- Scatola Gr.1 a soffitto
- Derivazione a parete
- Derivazione a soffitto
- Centrale

### Sistemi di Distribuzione
- Canale a parete
- Canale a soffitto
- Canale a pavimento
- Pozzetto a pavimento
- Pozzetto a pavim. tecnico

### Gestione Intelligente / BMS
- Elettronica di gestione
- Tasto / Pulsante luminoso
- Rilevatore di movimento 180°
- Derivazione
- Tastiera di comando da tavolo

### Video Sorveglianza
- Telecamera
- Telecamera Dome
- Telecamera speed Dome
- Tastiera
- Monitor

### Orologio
- Orologio
- Orologio digitale

### Impianti luce
- INC AP Interruttore schema 0
- Interruttore schema 1
- Interruttore schema 2
- Interruttore schema 3
- Interruttore schema 6
- Interruttore rotativo
- Variatore d'intensità
- Interruttore a tiro
- Interruttore a chiave
- Interruttore - luminoso
- Tasto / Pulsante
- Taso / Pulsante - Luminoso
- Rilevatore di movimento 180°
- Rilevatore di movimento 360°
- Presa T13 - 230V
- Presa 3xT13 - 230V
- Presa 3xT13/K - 230V
- Ventilatore

### Corpi illuminanti
- Punto luce
- Lampada a soffitto
- Lampada a pavimento
- Lampada a parete
- Spot a soffitto
- Spot a pavimento
- Lampada a stelo
- Scatola da incasso a parete
- Scatola da incasso a parete
- Lampada fluorescente (FL)
- Lampada FL con schermo
- Lampada 2xFL con schermo

### Emergenza
- Lampada di emergenza
- Lampada via di fuga
- Lampada via di fuga
- Segnale foto-luminescente
- Lamp. d'emergenza portatile
- Aggregato di emergenza

### Controllo CO
- Rilevatore
- Pannello ottico / acustico

### Impianti forza
- INC AP Interruttore a 3 poli
- Interruttore a 2 poli
- Presa di forza / 400V
- Tasti tapparelle sali/scendi
- Termostato caldo/freddo
- Motore
- Pompa
- Infrarosso
- Batteria di compensazione

### Incendio
- Spia
- Sirena
- Rilevatore
- Rilevatore lineare
- Pulsante incendio
- Lampeggiante
- Pannello Pompieri
- Cilindro Pompieri
- Magnete trattenimento porta
- Clappa taglia-fuoco
- Sfogo fumi
- Centrale Srinkler

### Scasso
- Chiave via di fuga
- Rilevatore infrarosso
- Rilevatore infrarosso lineare
- Contatto magnetico
- Contatto meccanico
- Contatto serrauta
- Rilev. protez. valori
- Lampeg. / Sirena
- Quadro di comando
- Distr. intermedio
- Contatto / Segnale
- Codice a chiave
- Codice a tasti
- Tasto aggressione
- Rilevatore sismico
- Rilevatore rottura vetri
- Rilev. per superfici piane

### Sistemi di Protezione
- Gruppo continuità UPS
- Presa di continuità
- Gruppo elettrogeno

### Impianti telefonici
- TT83 Presa telefonica TT83
- RJ45 Presa dati/ethernet RJ45
- RJ45/S Presa multimediale / BKS
- Distributore pricipale T+T
- Distributore intermedio
- Apparecchio T+T
- Apparecchio T+T a pagamento
- Rosone
- Antenna

### Multimediale
- Presa TV
- Partitore TV
- Amplificatore TV
- Altoparlante
- Potenziometro
- Microfono
- Richiesta d'udienza interna
- Richiesta d'udienza esterna

### Citofonia/Videocitofonia
- Posto Citofono esterna
- Posto Citofono interna
- Posto Videocitofono esterna
- Posto Videocitofono interna
- Tasto / Pulsante campanello
- Suoneria
- Serratura elettrica

### Controllo Accessi
- Lettore controllo accessi
- Lettore contr. acc. con codice
- Serratura elettrica
- Contatto meccanico
- Contatto magnetico
- NORMALLY OPEN Tasto / Pulsante apri-porta
- Tasto / Pulsante di fuga
- Elettronica di gestione

### Clima
- Termostato Caldo
- Termostato Freddo
- SERPENTINE Quadro specialista serpentine
- SANIPEX Quadro specialista sanitario

Se non diversamente specificato
Utilizzare tubi tipo THFWG M25
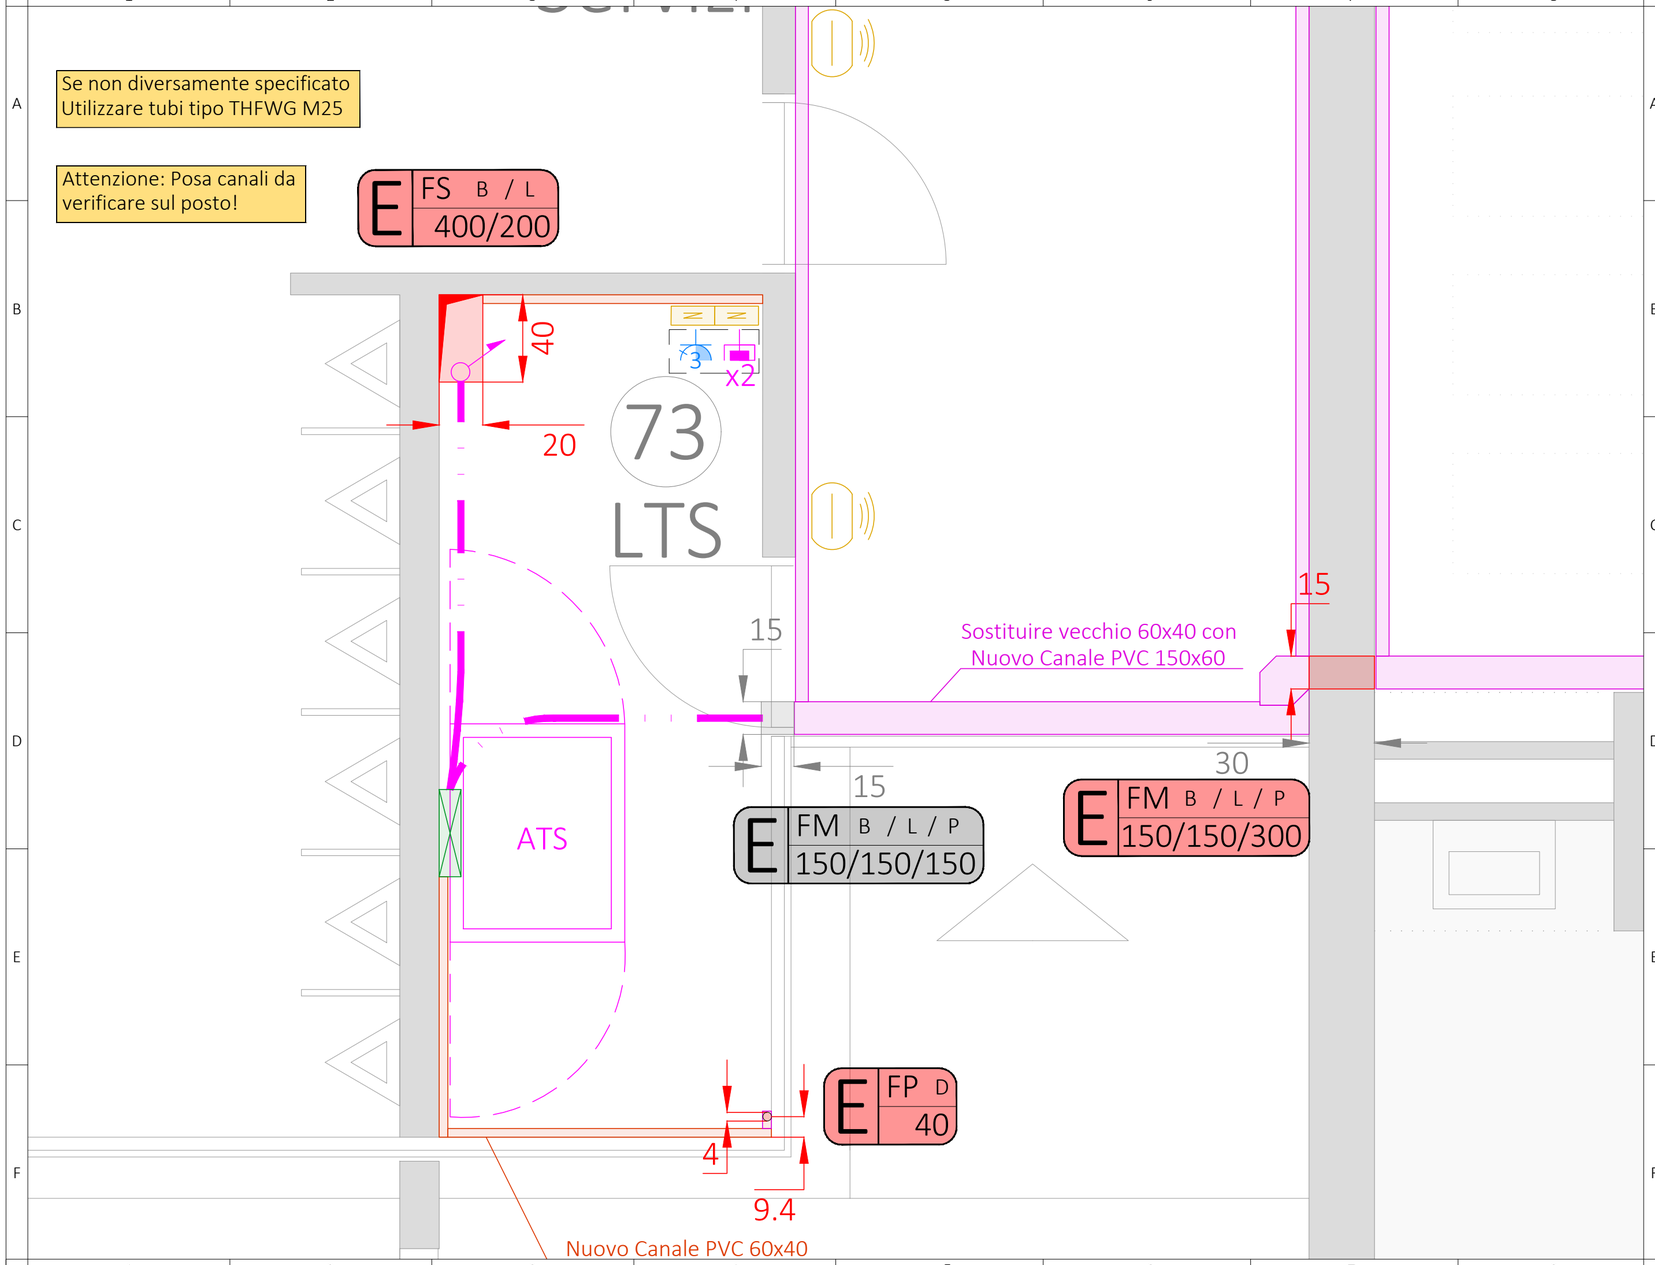
Attenzione: Posa canali da verificare sul posto!