progelec
Studio d'Ingegneria | Progettazioni | Consulenze
Via Pericle 7 info@progelec.ch T. +41 91 630 00 20
6877 Coldrerio www.progelec.ch M. +41 76 548 80 80

Titolo Piano

SECONDO PIANO

32 Progetto Definitivo

Codice CCC23 Tavola 20.01

Oggetto
Digitalizzazione SM Chiasso
Indirizzo
6830 Chiasso
Committente
Municipio di Chiasso

Scala	1:50
Dimensione N° Progetto	21104B91 009
File Prog.	009-32-20-A
Data	20.06.2021
Disegnato	M. Tarchini
Modifica	
Responsabile	Ing. Barbaini
Disegnatore	DB
Controllo	Ing. Sacco

Archivio

File dcfx	Original Pro	Prog

Legenda

Generali
- Cablaggio parallelo
- Cavo
- Cavo di rame
- Fibra ottica
- Ripartitore
- Barra di Terra/massa
- Capestro a staffa
- Linea a soffitto
- Linea a pavimento
- Linea in vista a soffitto
- Linea in vista
- Nicchia parabolica
- Nicchia di Ferdinando
- Nicchia di Ferdinando doppia
- Linea dati / Cat.
- Linea voce / Fonia
- Linea speciale / Particolare
- Scaratola 1 a parete
- Scaratola 2 a parete
- Scaratola a parete
- Sottopiastra a soffitto
- Sottopiastra

Impianti luce
- Interruttore unipolare 1
- Interruttore bipolare 1
- Interruttore tripolare 1
- Interruttore unipolare 2
- Interruttore bipolare 2
- Interruttore tripolare 2
- Interruttore bipolare
- Interruttore tripolare
- Interruttore a crx
- Interruttore a doppio
- Interruttore a tripolare
- Presa 2P+T 230V
- Presa 2P+T 230V - UPS
- Interruttore

Impianti forza
- Interruttore a 3 poli
- Interruttore a 4 poli
- Presa forza 3P+N+T
- Presa forza 3P+N+T
- Termostato ambiente
- Termostato ambiente
- Ventilatore
- Ventilatore
- Infrarosso
- Batteria di compensazione

Impianti telefonici
- Presa telefonica TT/U
- Presa telefonica RJ45
- Presa multimediale TM3
- Distributore principale
- Apparecchio TT/U
- Apparecchio TT
- Apparecchio TT/U suoneria esterna
- Sirena
- Sirena

Impianto Audio
- Altoparlante
- Spia
- Spia
- Rilevatore
- Rilevatore fumo
- Rilevatore gas
- Campanello
- Pannello Transpar.
- Pulsante a tirante
- Magnete trattenuta porta
- Chiave Sgilb Pierci
- Pilgrim
- Pulsante a tirante

Multimediale
- Presa TV
- Amplificatore TV
- Presa TV - TV
- Altoparlante
- Fotocamera
- Microfono
- Microfono
- Microfono a tubo/a cravatta
- Schermo di proiezione/video

Impianto Antenna Sonoro
- Presa Telefono esterno
- Presa Telefono interno
- Presa telefonica esterna
- Presa telefonica interna
- Tastiera / Pulsante campanello
- Suoneria
- Sirena esterna

Controllo Accessi
- Lettore controllo accessi
- Lettore controllo accessi
- Serratura elettrica
- Contatto tracciatura
- Contatto porta
- Tastiera / Pulsante apriporta
- Tastiera / Pulsante di fuga
- Chiusura a pavimento

Clima
- Termostato locale
- Termostato locale
- Sonda temperatura ambiente
- Sonda esterna/ambiente

Cablaggio Strutturato
- Canale a parete
- Canale a soffitto
- Canale a pavimento
- Passerella/canalina
- Passerella a parete / Nicchia

Gestione Intelligente / Bus
- Interruttore di potenza
- Tastiera / Pulsante luminoso
- Tastiera / Pulsante Pressione 360°
- Termostato
- Tastiera di comando da remoto

Video Sorveglianza
- Telecamera
- Telecamera Dome
- Telecamera a pan/tilt/zoom
- Telefono
- Monitor

Orologio
- Orologio
- Orologio digitale

Controllo CO
- Rilevatore
- Pannello ottico/ acustico

Sistema di Protezione
- Pulsante di sgancio
- Presa di controllo
- Gruppo elettrogeno

Emergenza
- Lampada di emergenza
- Lampada a LED
- Lampada a LED Bugs
- Segnale Stato Illuminazione
- Segnale di Stato Illuminazione
- Aggregato di emergenza
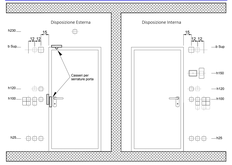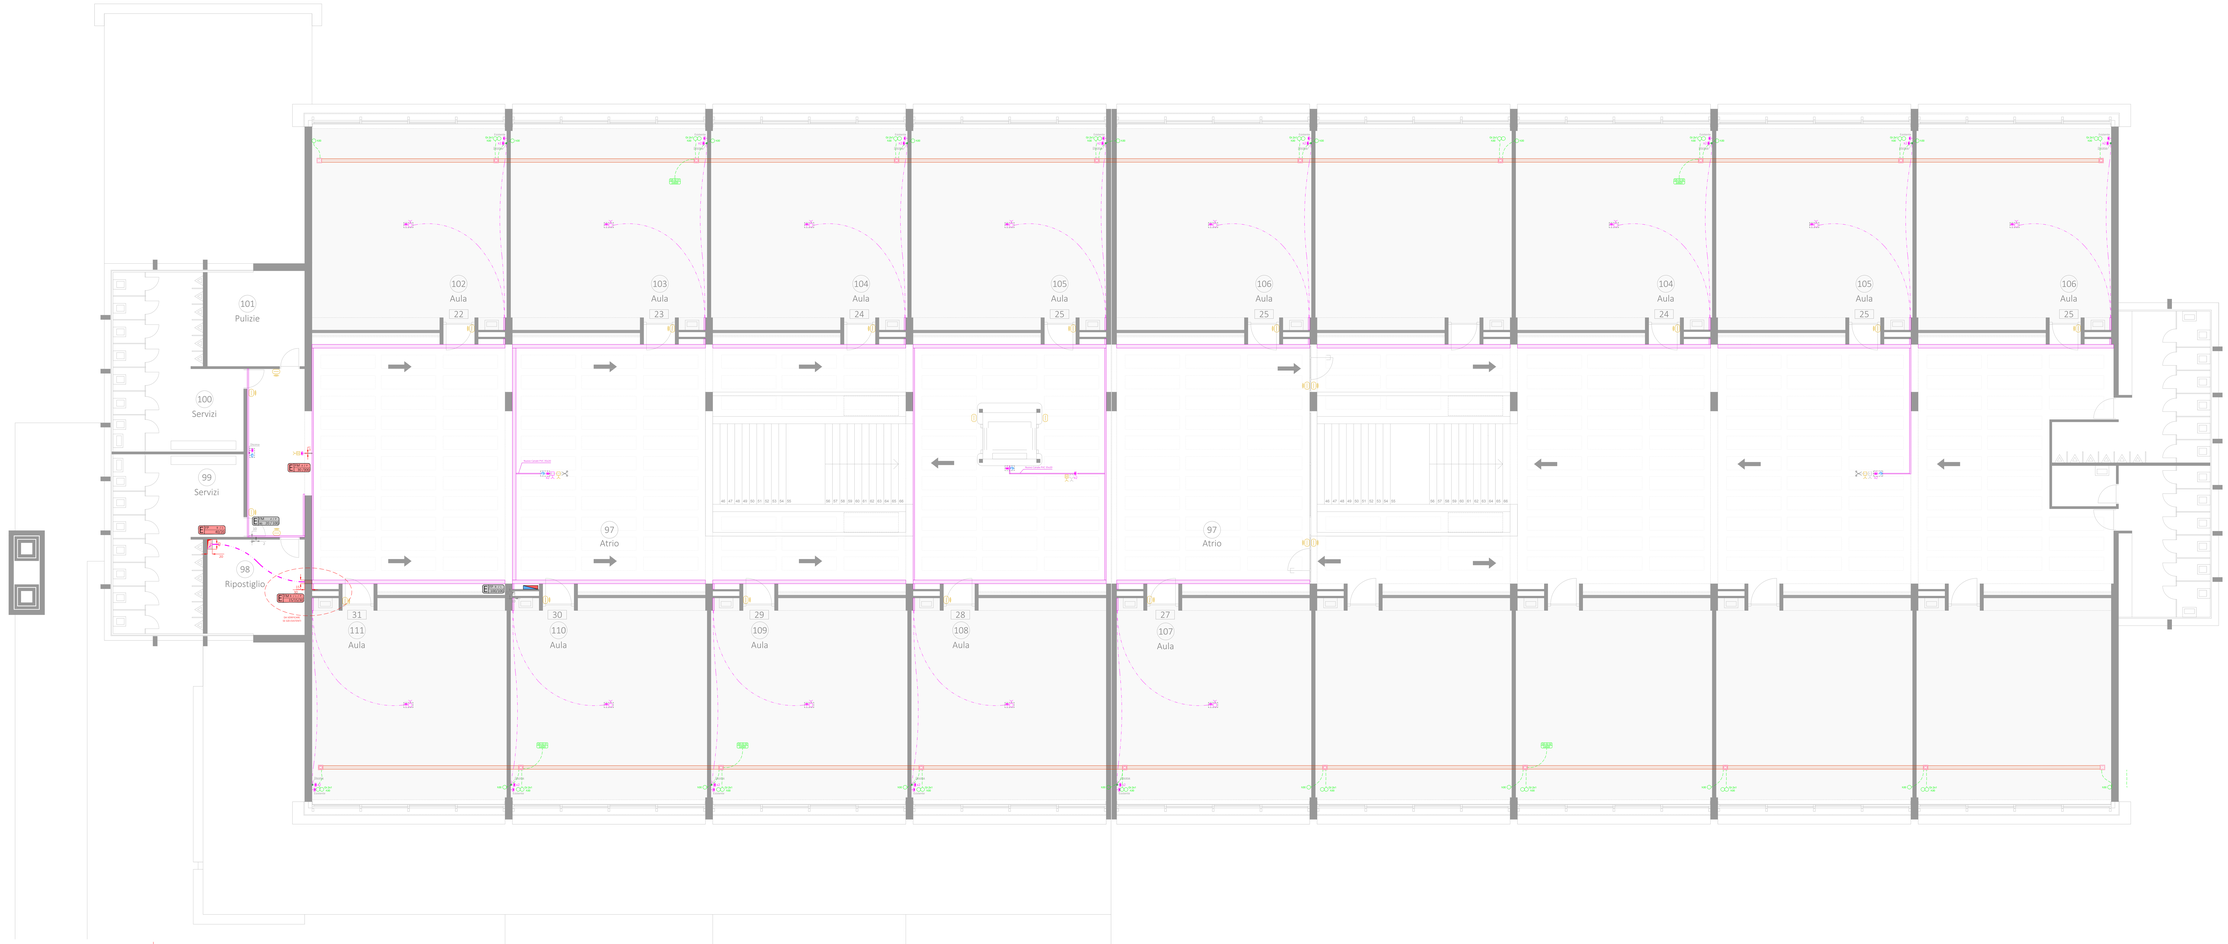
Dispositivi di sgancio