Questo documento viene consegnato sotto la tutela delle leggi vigenti in materia di diritti d'autore. La riproduzione, la copia e la cessione sono vietate se non preventivamente autorizzate.

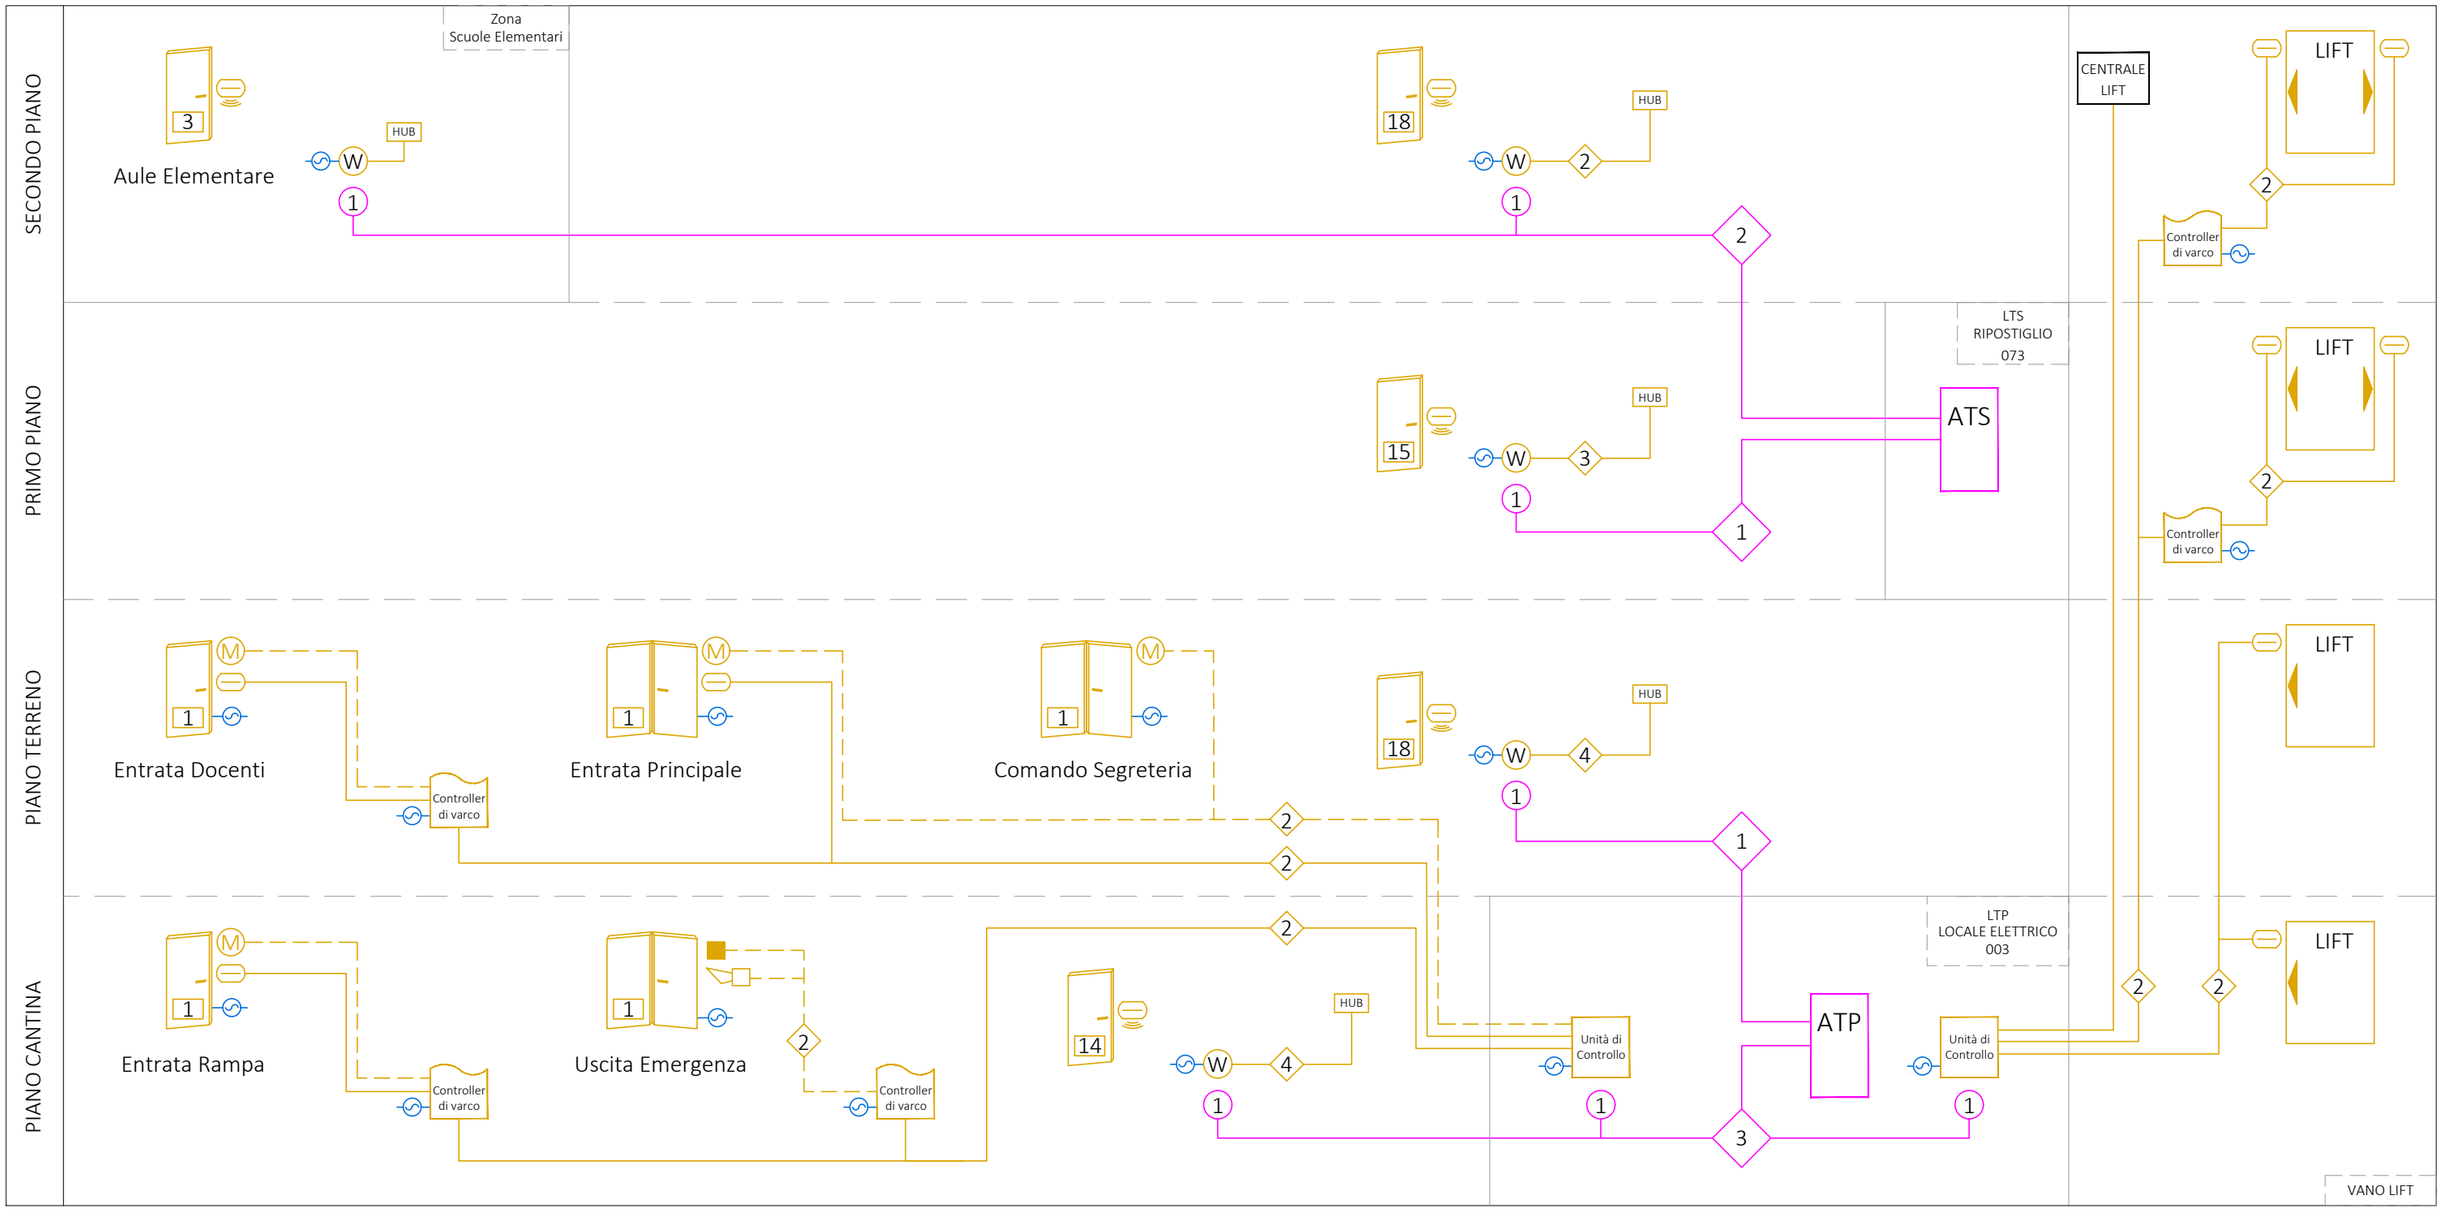

LEGENDA

- FE180/E30 3x1,5mmq
- Cat.7a S/FTP, 4P, 1Ghz, hf
- U72, 1x4x0.8mmq
- Cat.7a S/FTP, 4P, 1Ghz, hf (vedi sch. principio CUC)
- W Totale antenne CA WiFi
- x Totale porte per gruppo
- y Totale cavi CA per gruppo
- y Totale cavi CUC al piano
- z Totale cavi CUC nel locale
- Alimentazione 230Vac (+ ev. trafo 12/24Vdc)
- Totale cilindri WiFi
- Totale cilindri cablati
- Contatto magnetico
- Ronzatore / Rosone / Segnale
- Unità di Controllo — Unità di controllo (max 4 sottounità)
- Controller di varco — Controllore di varco - sottounità
- HUB — Ampliamento antenna WiFi (HUB)

progelec
Studio d'ingegneria progettazioni elettriche
Via Pezöo 7
6877 Coldrerio
info@progelec.ch
www.progelec.ch
T: +41 91 630 00 20
M: +41 76 549 80 80

Digitalizzazione SM Chiasso

Committente
Sezione della Logistica, Via del Carmagnola 7, 6500 Bellinzona
Luogo
Via Serafino Balestra, 6830 Chiasso
Osservazioni

Concerne
CONTROLLO ACCESSI CA
Schema di principio

Progetto Definitivo		002	
N° Progetto	009	← Pagina →	
File Prog.	009-32-Sch-CA-B	001	
Revisione	A B	Indice	
Responsabile	Ing. Barbatti D.	Data	22.10.2021
Controllo	DB	Revisione	11.11.2021