

Oggetto <b>CPT BELLINZONA</b>				Oggetto N° E4119-4121-4324	File N° 003	Piano N° 002
Nome Piano <b>DETTAGLIO LAYOUT RACK PRINCIPALE 040.A-B-C-D-E</b>				Mappale 2724	Variante V	
Nome File E4119-4121-4324_EL_DE_P00_02_000_003_41_0	Formato 1050x297mm	Settore 02 (B)	Scala -	Data 19.11.2021	Modifica 0	
Disegnato RC	Data 19.11.2021					
Approvato -	Data -					

Nome Studio: **erisel** Logo Studio

ERISEL SA  
Via Mirasole 8  
6500 Bellinzona  
t +41 (0)91 826 36 63  
f +41 (0)91 826 34 89  
e-mail : info@erisel.ch  
web : www.erisel.ch


Ingegneria per l'involucro  
e la tecnica dell'edificio

Legenda


Dipartimento Interessato CP + Indirizzo	Sezione della Logistica 6500 Bellinzona
ISTANTE:	
PROPRIETARIO:	Sezione della Logistica 6500 Bellinzona
PROGETTISTA:	

N°	Dis.	Data	Correzioni
00	RC	19.11.2021	Procedura d'appalto fase 41


**Nuovo armadio Rack principale 040.A  
standard 19" 42HE, 800x2000x1000 mm**

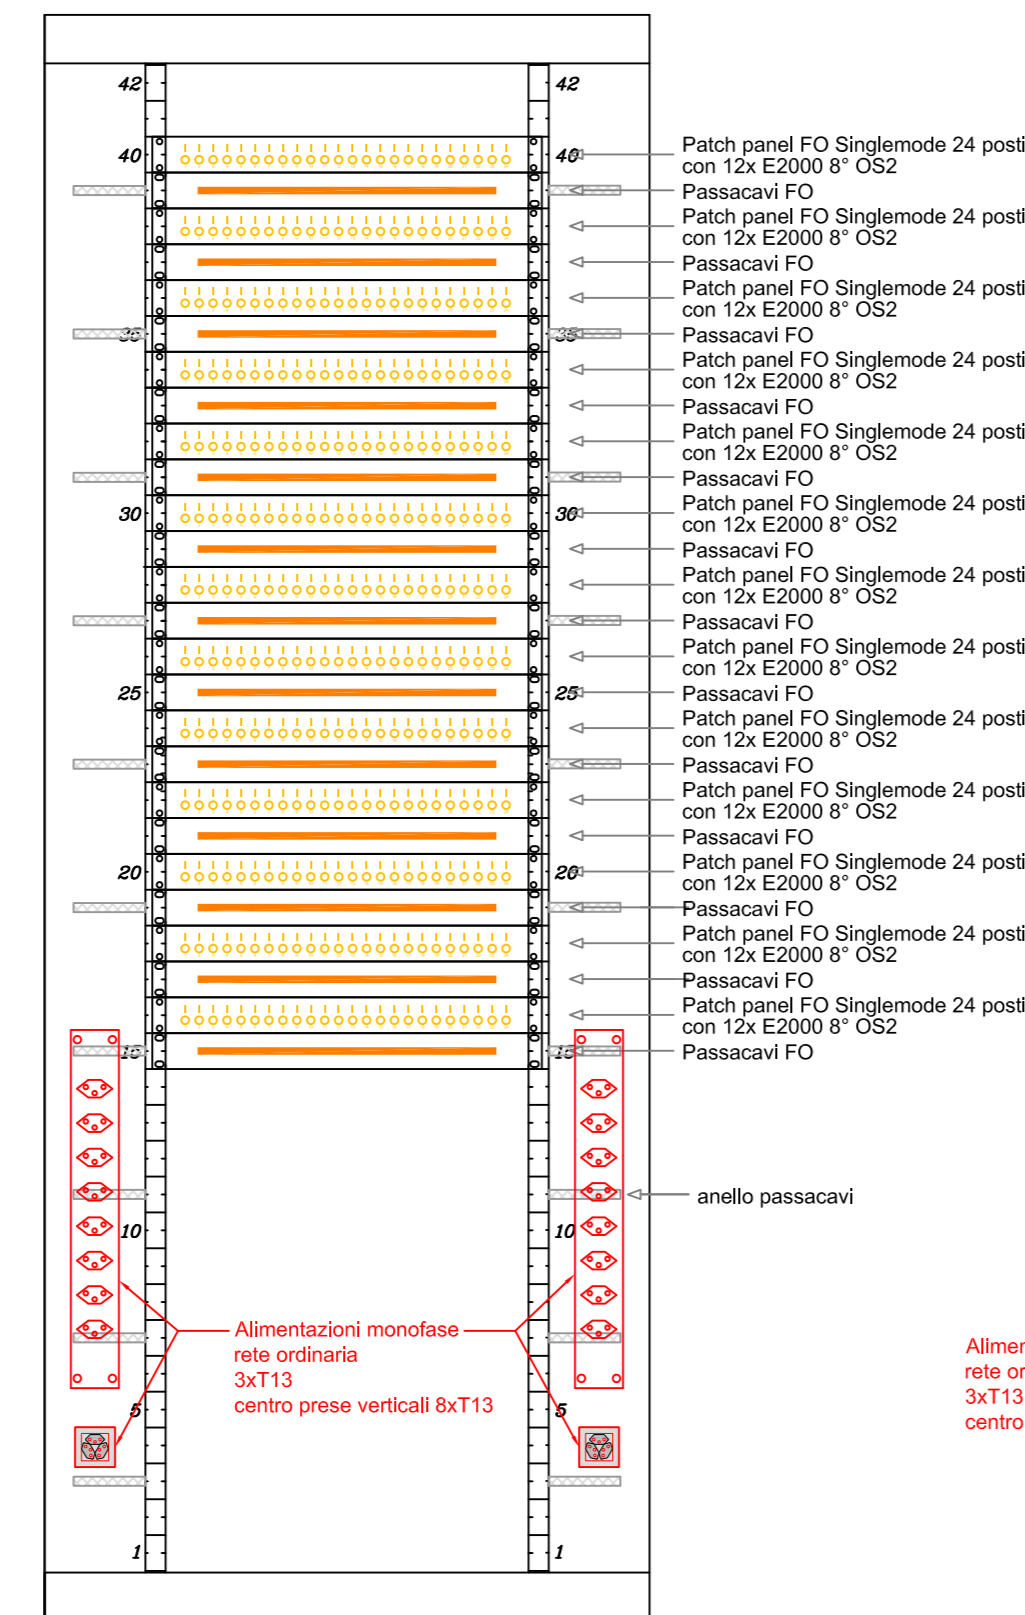


**Nuovo armadio Rack principale 040.B  
standard 19" 42HE, 800x2000x1000 mm**

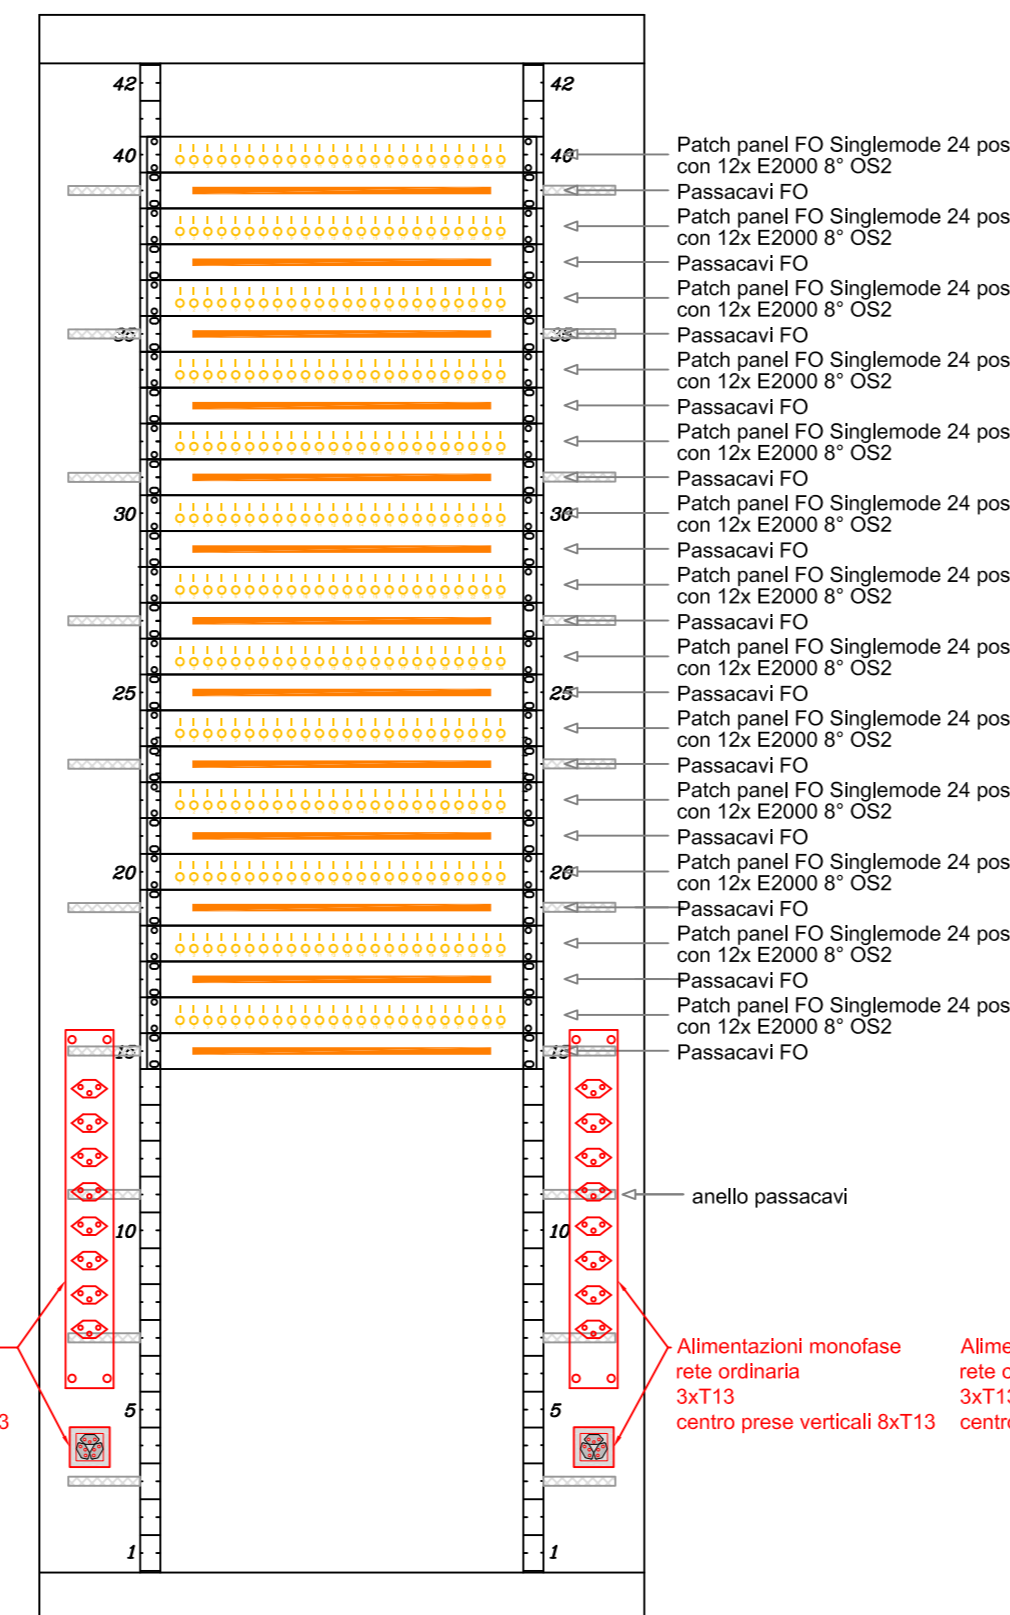

**Nuovo armadio Rack principale 040.C  
standard 19" 42HE, 800x2000x1000 mm**

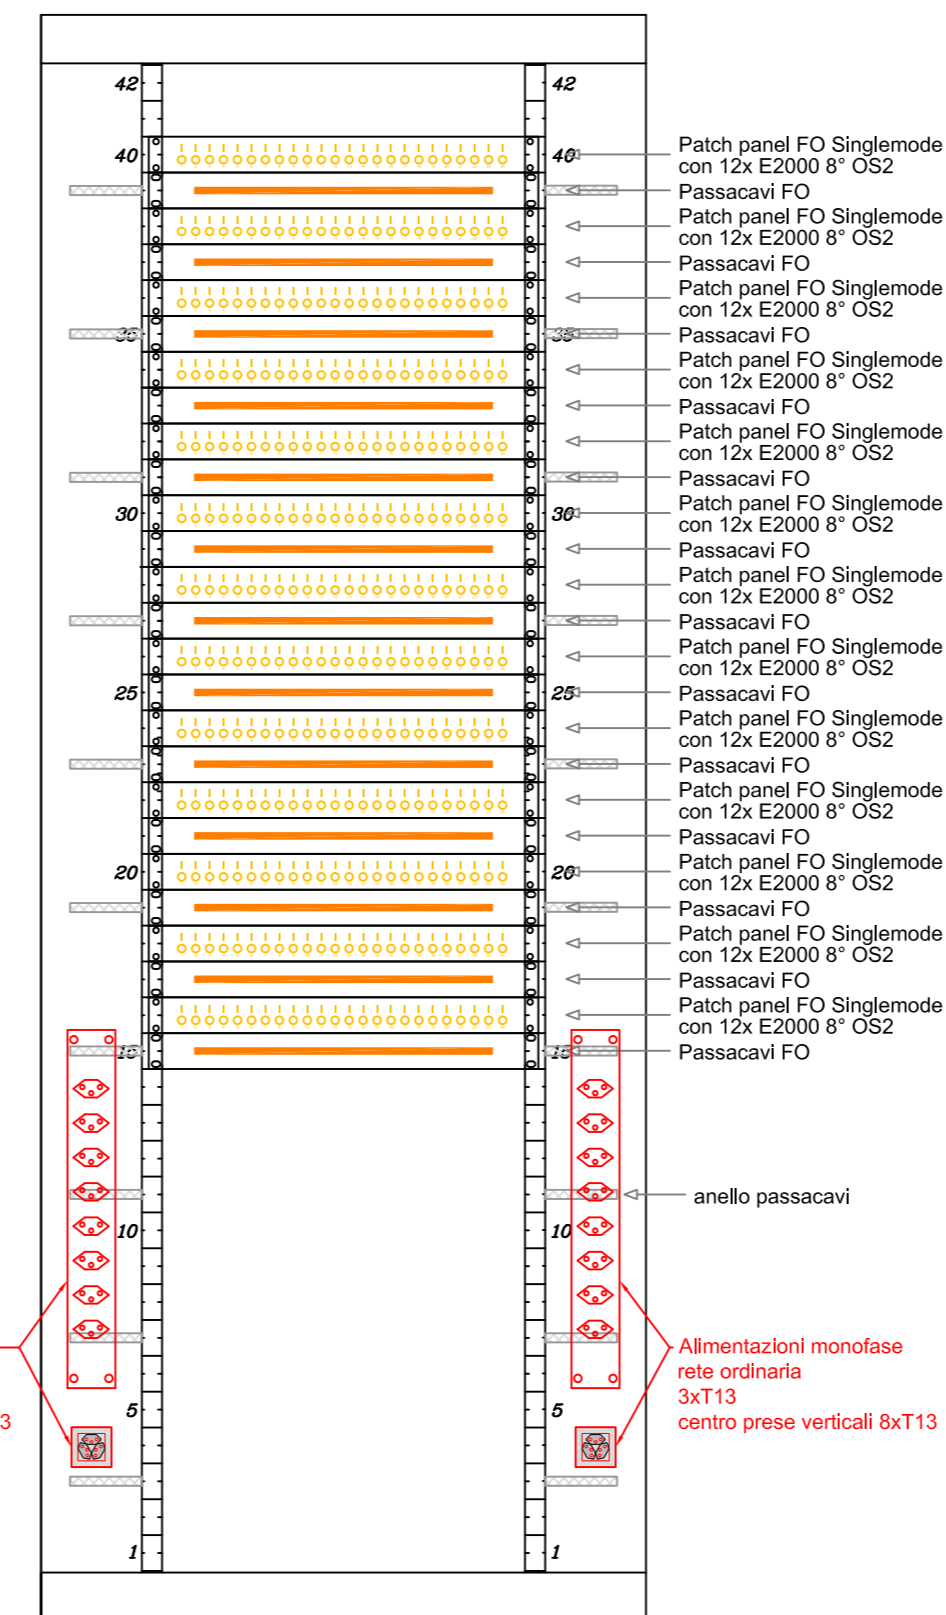

**Nuovo armadio Rack secondario 040.D  
standard 19" 42HE, 800x2000x1000 mm**

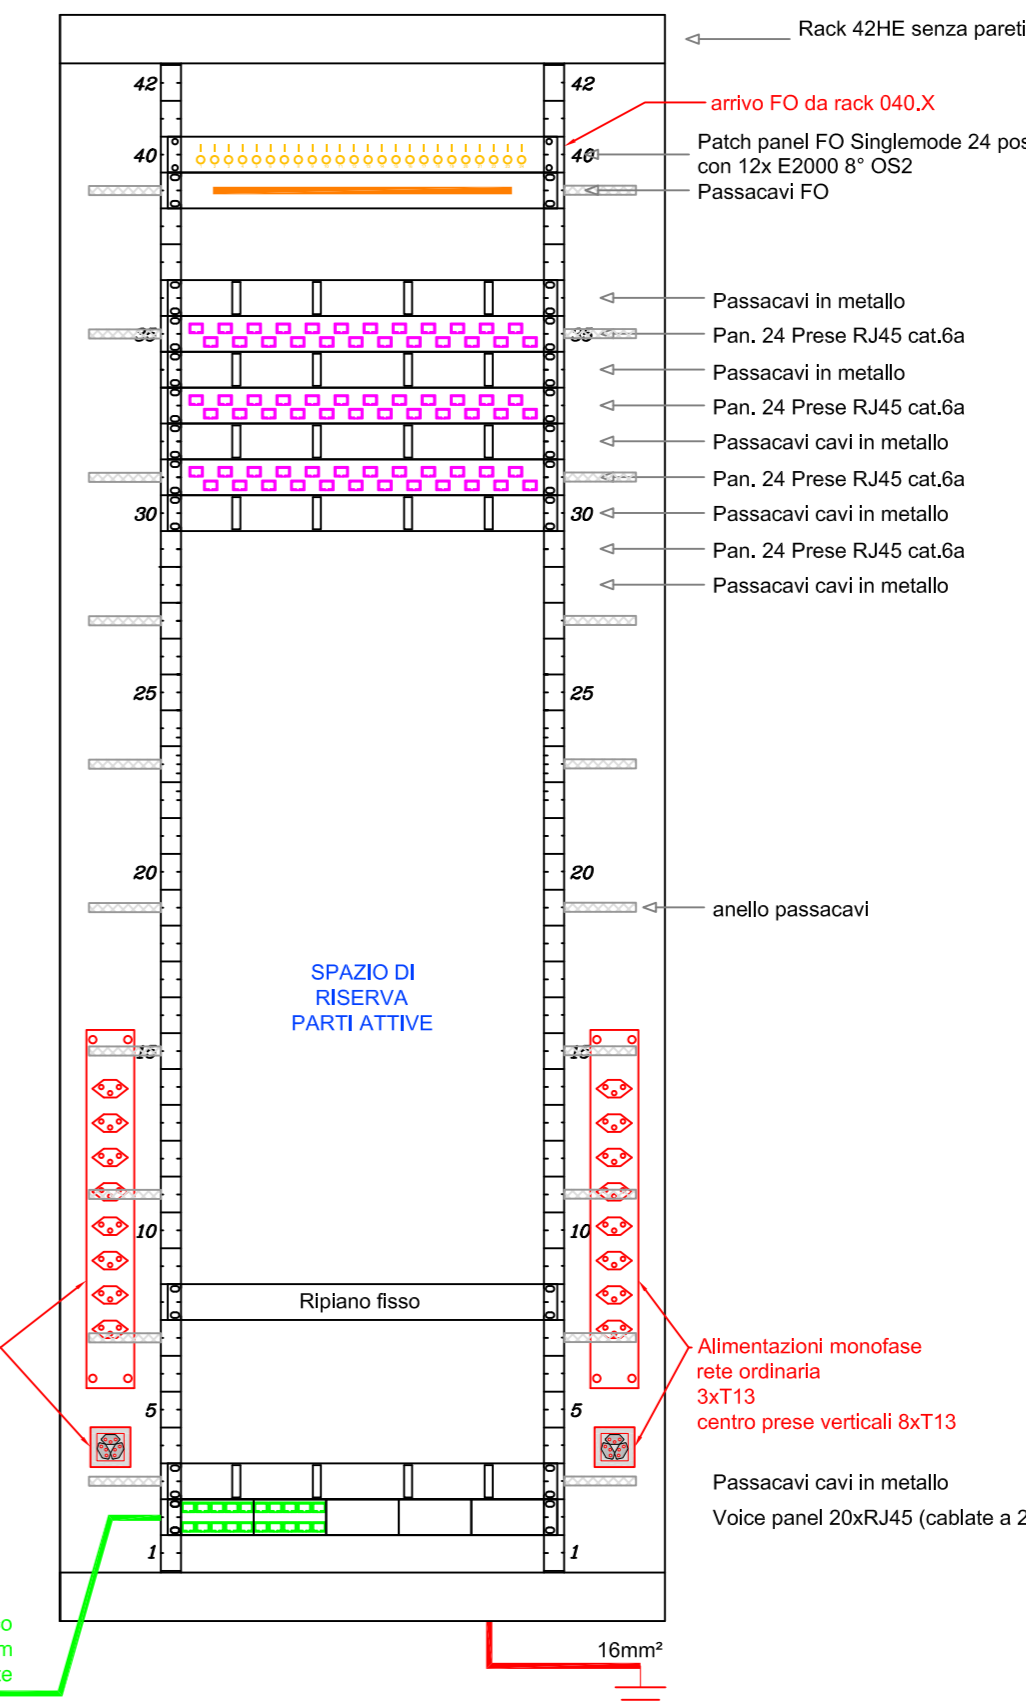

**Nuovo armadio Rack secondario 040.E  
standard 19" 42HE, 800x2000x1000 mm**

