

Oggetto					Oggetto N°	File N°	Piano N°
<b>CPT BELLINZONA</b>					E4119-4121-4324	<b>003</b>	<b>004</b>
Nome Piano					Mappale	Variante	
<b>DETTAGLIO LAYOUT RACK SECONDARIO 231.A-B</b>					<b>2724</b>	<b>V</b>	
Nome File		E4119-4121-4324_EL_DE_P02_02_000_003_41_0	Formato	Settore	Scala	Data	Modifica
Disegnato	RC	Data	19.11.2021	630x297mm	<b>02 (B)</b>	-	<b>19.11.2021</b>
Approvato	-	Data	-				<b>0</b>

Nome Studio: **ERISEL SA**  
Via Mirasole 8  
6500 Bellinzona  
t +41 (0)91 826 36 63  
f +41 (0)91 826 34 89  
e-mail : info@erisel.ch  
web : www.erisel.ch

Logo Studio: **erisel**  
Ingegneria per l'involucro  
e la tecnica dell'edificio

Dipartimento Interessato: **Sezione della Logistica**  
CP + Indirizzo: **6500 Bellinzona**

ISTANTE: \_\_\_\_\_


PROPRIETARIO: \_\_\_\_\_

PROGETTISTA: \_\_\_\_\_

N°	Dis.	Data	Correzioni
00	RC	19.11.2021	Procedura d'appalto fase 41

N°	Dis.	Data	Correzioni

**Nuovo armadio Rack secondario 231.A  
standard 19" 42HE, 800x2000x800 mm**

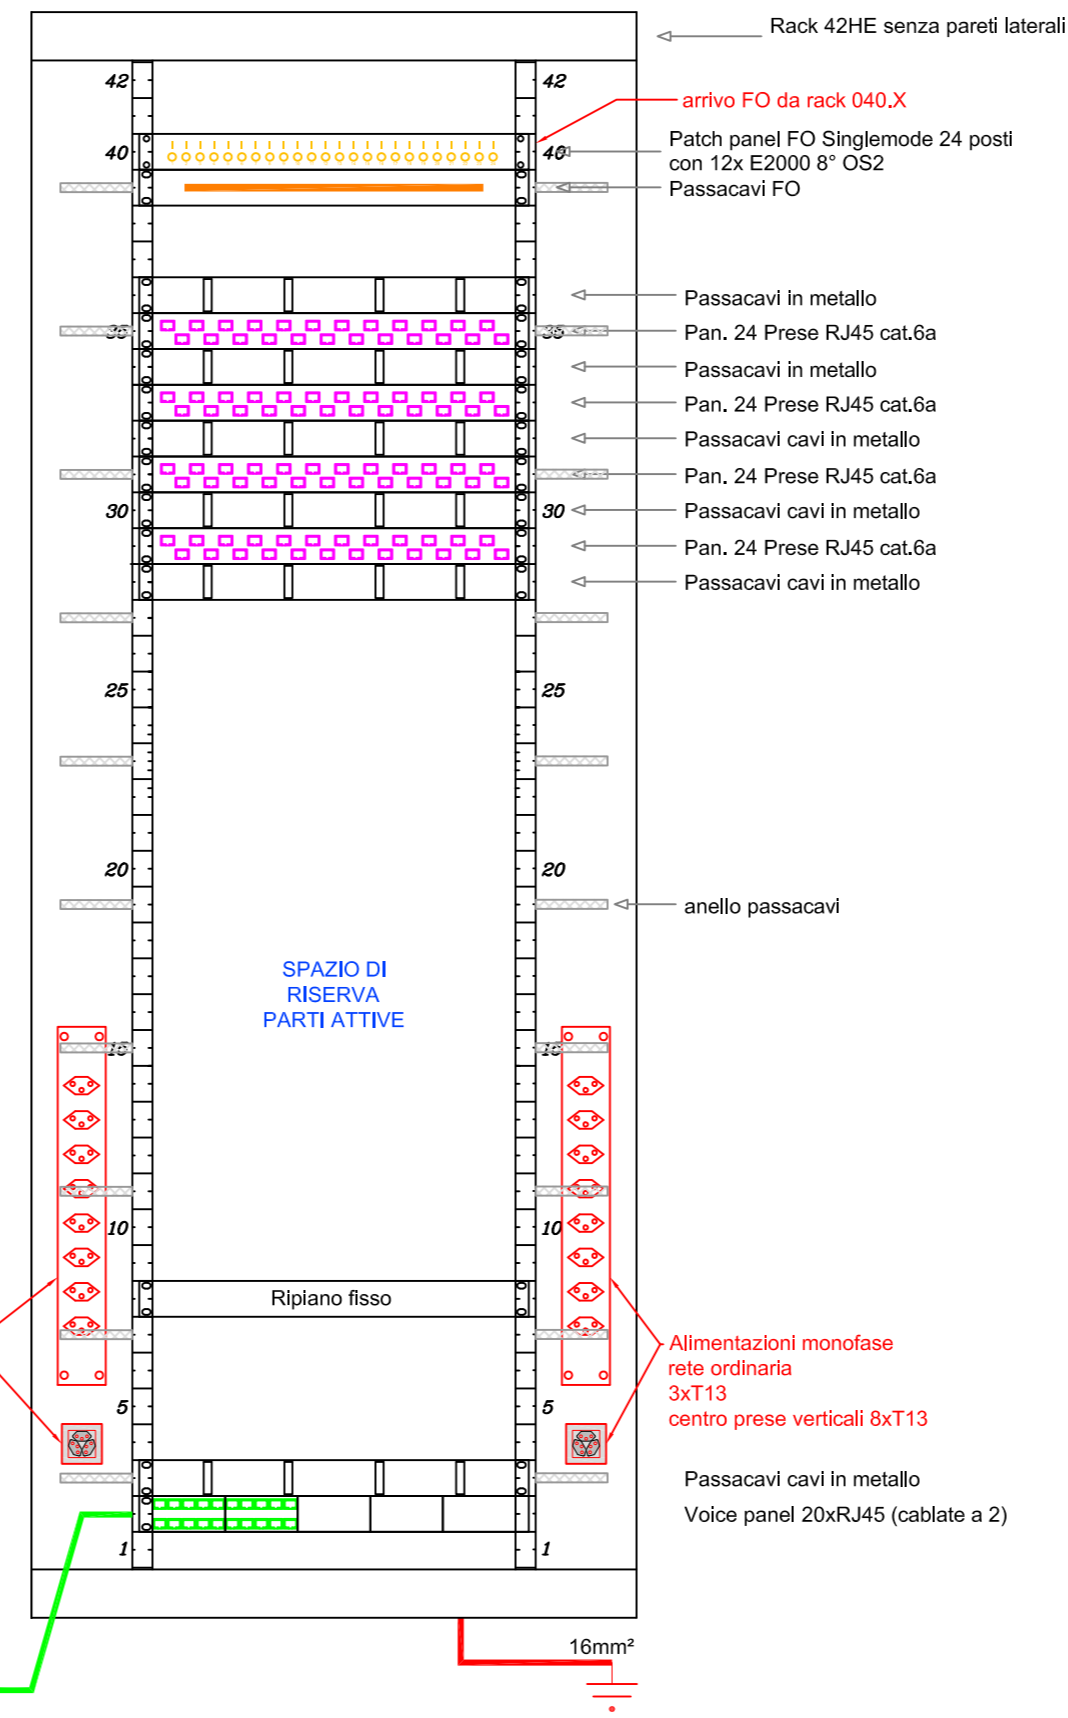

**Nuovo armadio Rack secondario 231.B  
standard 19" 42HE, 800x2000x800 mm**

