Dipartimento delle finanze e dell'economia
Sezione della logistica
Via del Carmagnola 7
6500 Bellinzona
t +41 (0)91 814 77 11
f +41 (0)91 814 77 19
e-mail : dfe-sl@ti.ch
web : www.ti.ch/DFE/DR/SL

Repubblica
e Cantone
Ticino

Oggetto	CPT BELLINZONA			Oggetto N°	File N°	Piano N°
				E4119 - 4121	001	001
Nome Piano	PIANO INTERRATO - SCUOLA / PALESTRA POSIZIONE APPARECCHI			Mappale		Variante
				2724		0
Nome File	E4119-4121_ES_PI_PC1_00_100_001_41_0	Formato	Settore	Scala	Data	Modifica
Disegnato	RC Data 19.11.2021	1155x891mm	00	1:100	19.11.2021	0
Approvato	- Data -					

Nome Studio

Logo Studio

ERISEL SA
Via Mirasole 8
6500 Bellinzona
t +41 (0)91 826 36 63
f +41 (0)91 826 34 89
e-mail : info@erisel.ch
web : www.erisel.ch

erisel
Ingegneria per l'involucro
e la tecnica dell'edificio

Legenda

Dipartimento Interessato
CP + Indirizzo

Sezione della Logistica
6500 Bellinzona

ISTANTE:

Sezione della Logistica
6500 Bellinzona

PROPRIETARIO:

PROGETTISTA:

N°	DIS.	Data	Correzioni
00	RC	19.11.2021	Procedura d'appalto fase 41

N°	DIS.	Data	Correzioni

IMPIANTI					99
	LUCE		VIA DI FUGA		BUS
	FORZA		EQUIPOTENZIALE		MULTIMEDIALE
	TELEFONO		MUSICA		CONTROLLO ACCESSI
	TELEVISIONE		CHIAMATA		VIDEOSORVEGLIANZA
	CITOFONO		RILEVAMENTO INCENDIO		
	EMERGENZA		RILEVAMENTO SCASSO		

MODULO CONTROLLO ACCESSI FORNITO DA TERZI
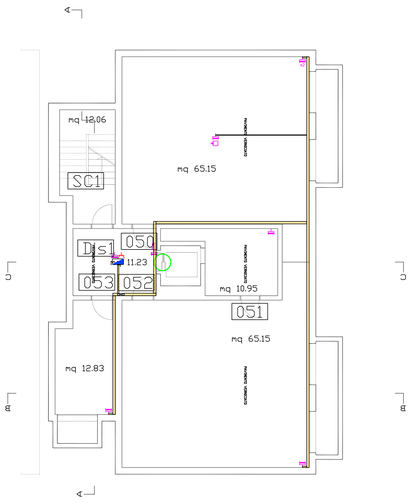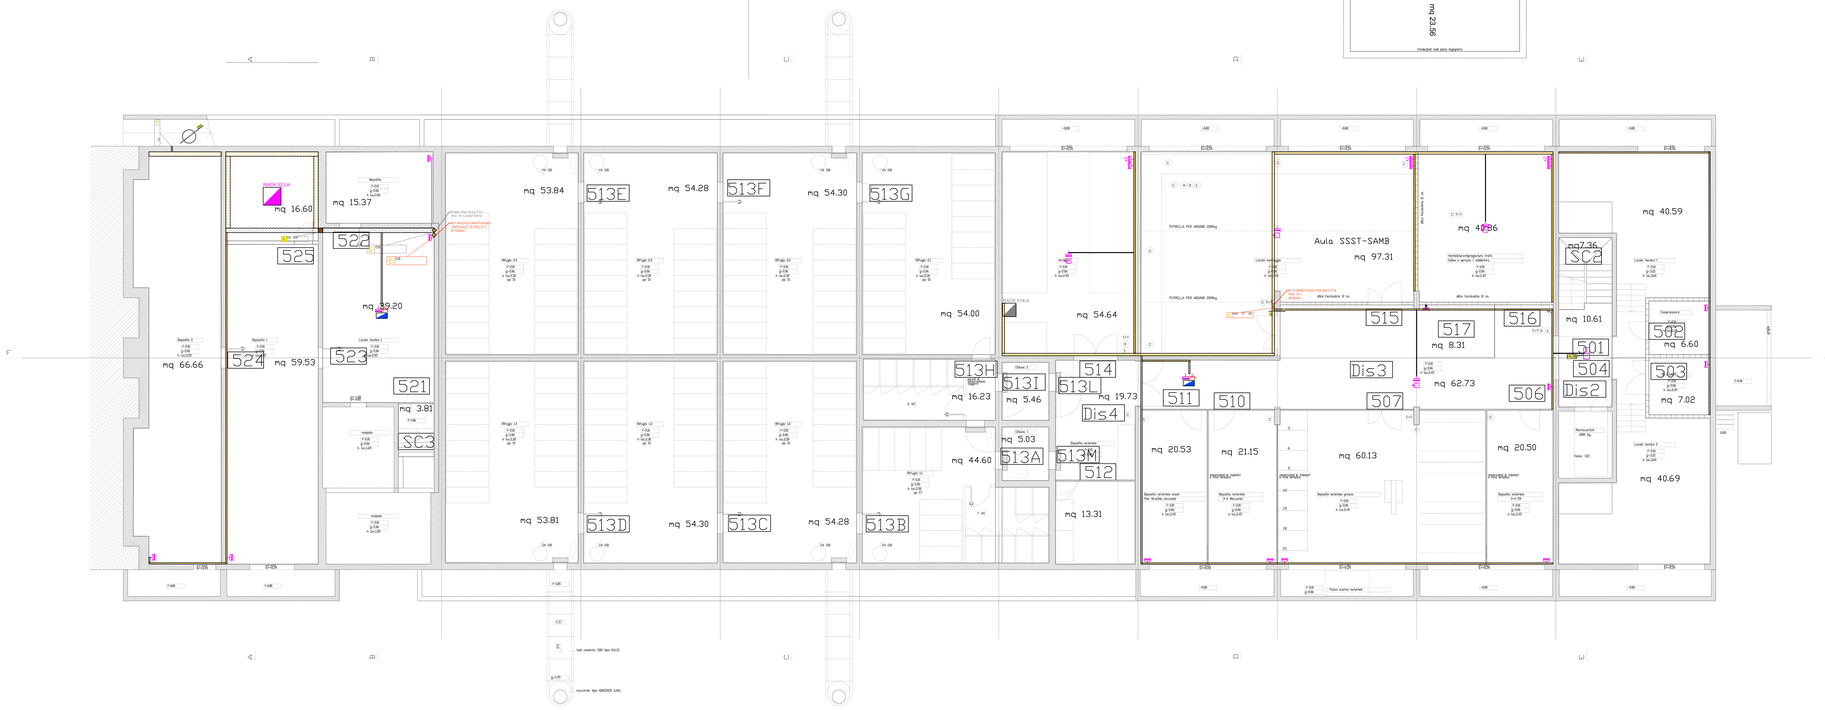
HUB CONTROLLO ACCESSI FORNITO DA TERZI