

OGGETTO: **CPV CENTRO PROFESSIONALE DEL VERDE - MEZZANA**

CONCERNE: **DETTAGLIO RACK**


COMMITTENTE: Repubblica e Cantone Ticino, Sezione della logistica, Bellinzona

ARCHITETTO:

TITOLO: **FRONTE RACK PRINCIPALE CPV N° 006**

TAVOLA: **01**

Nr° mandato: 10831
File: 10831-32-MEZ-DT-01-B
File arch.:
Data: 03.11.2021
Versione: B
Modifica: 17.11.2021
Responsabile: Castelli F.
Disegnatore: EP
Controllo: FCA
Dimensione: 780x297
Scala: 1:10
30 PROGETTO DI MASSIMA/DEFINITIVO

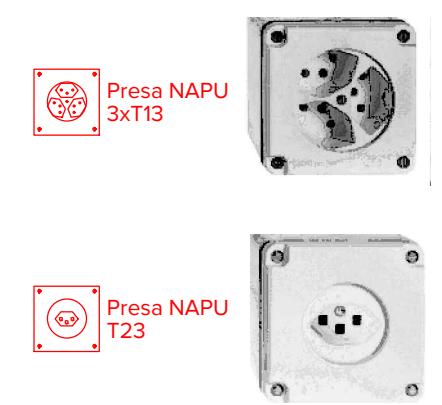

LEGENDA OCCUPAZIONE PANNELLI:

- Fibre attestate nel pannello FO
- Presse cablate nel pannello di distribuzione
- Presse cablate nel pannello Voice
- Parti esistenti in grigio

Impianto esistente nella parte posteriore del rack

Nuove parti da aggiungere

Passacavi
Pannello distr. 24 RJ45/s Cat.6
Passacavi
Pannello distr. 24 RJ45/s Cat.6
Passacavi
Pannello distr. 24 RJ45/s Cat.6
Passacavi
Switch fornito dal CSI
Passacavi
Switch fornito dal CSI
Passacavi
Switch fornito dal CSI
Passacavi

Compensi Voice, 50 connettori verso Cabina AIL/IAC

Compensi Voice, 50 connettori verso C.telerisc.

Compensi Voice, 50 connettori verso ? Verso Villa oppure verso Cantina e torchio?


Compensi Voice, 50 connettori verso ? Verso Villa oppure verso Cantina e torchio?

Compensi Voice, 50 connettori verso Dormitorio

BA esistente

Pannello Voice Swisscom, 50 connettori

Alimentazioni 230V con linee separate ogni presa ha un interruttore protettivo e una linea dedicate

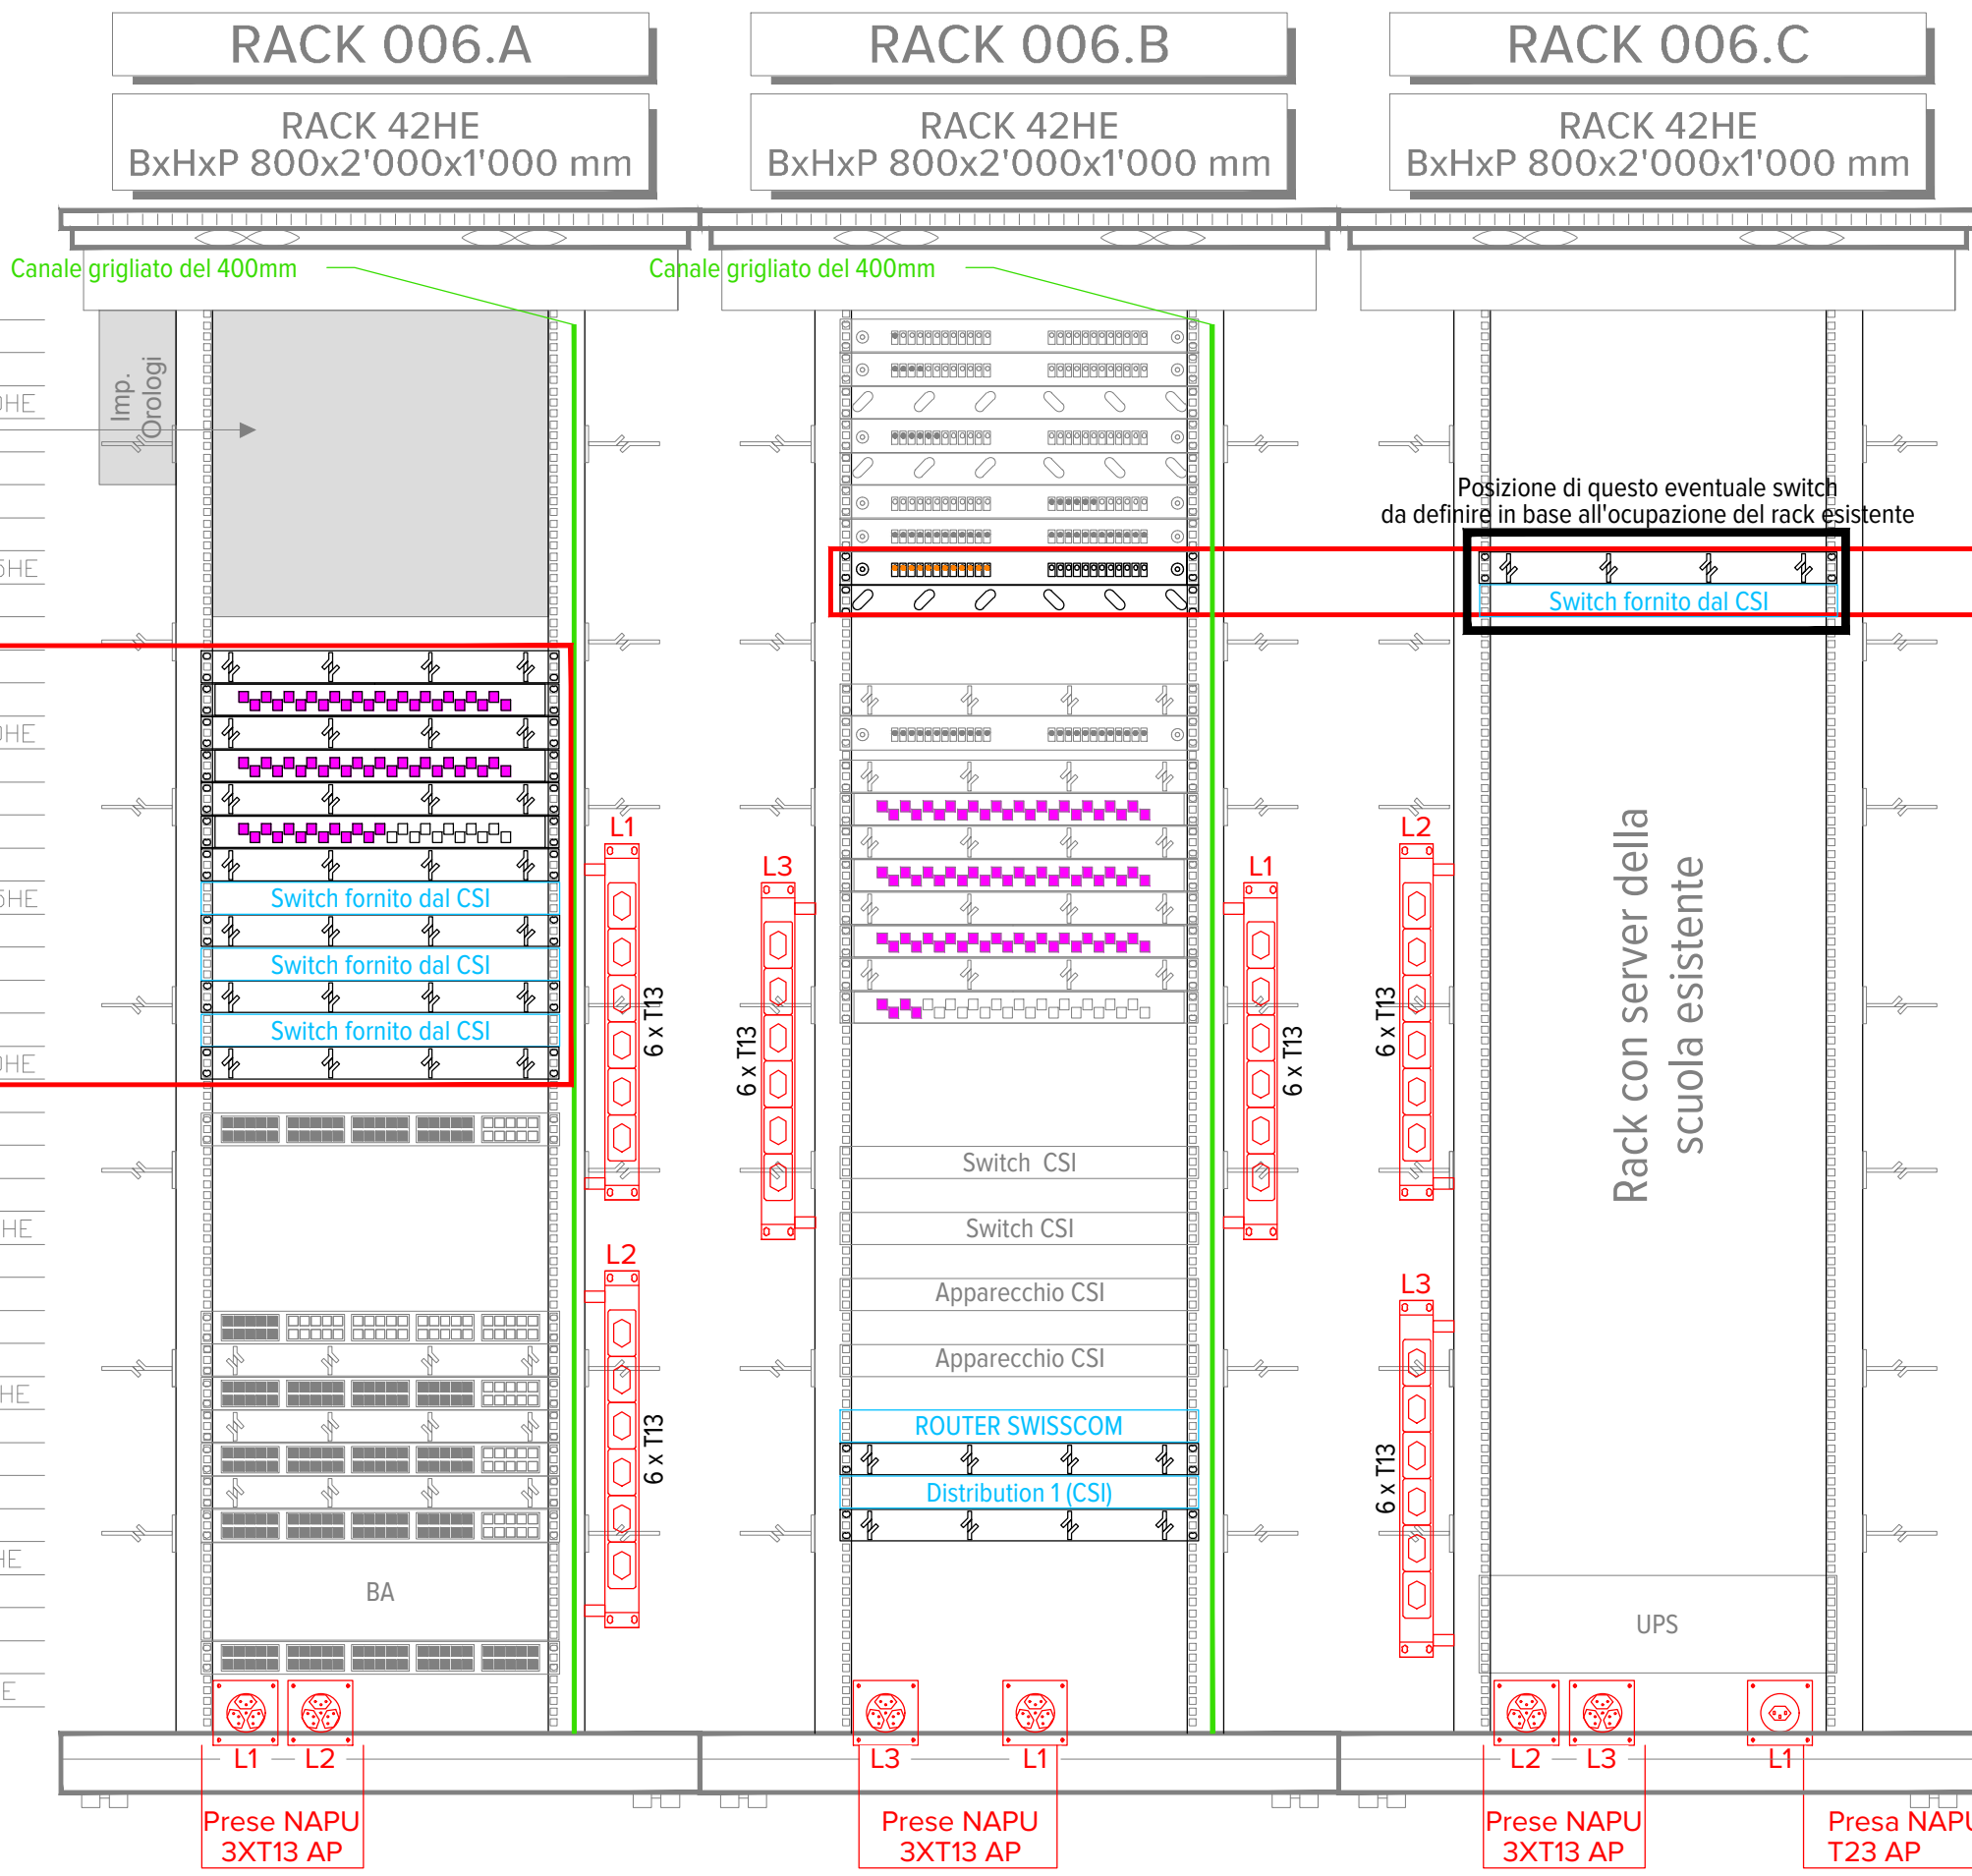

40HE	Pannello FO	FO esistente Fibra Swisscom?
	Pannello FO	FO esistente Fibra Cantonale?
	Passacavi FO	
	Pannello FO	FO esistente a Villa?
	Passacavi FO	
	Pannello FO	FO esistente a Dormitorio?
	Pannello FO	FO esistente a E1333 Centr. Teleriscaldamento?
35HE	Pannello FO Monomodale - E2000/ 8° - OS2	Mini rack (n° 003) Nuove parti da aggiungere
	Passacavi FO	
	Passacavi	
30HE	Pannello FO Monomodale - E2000/ 8° - OS1	FO esistente a Cabina AIL/IAC
	Passacavi	
	Pannello distr. 24 RJ45/s Cat.6	
	Passacavi	
25HE	Pannello distr. 24 RJ45/s Cat.6	
	Passacavi	
	Pannello distr. 24 RJ45/s Cat.6	
	Passacavi	
20HE	Pannello distr. 24 RJ45/s Cat.6	
	Switch CSI esistente	
15HE	Switch CSI esistente	
	Apparecchio CSI esistente	
10HE	Apparecchio CSI esistente	
	Passacavi	
5HE	Passacavi	
1HE	UPS ESISTENTE	

Alimentazioni 230V con linee separate ogni presa ha un interruttore protettivo e una linea dedicate


Questo documento viene consegnato sotto la tutela delle leggi vigenti in materia di diritti d'autore. La riproduzione, la copia e la cessione sono vietate se non preventivamente autorizzate.


LEGENDA OCCUPAZIONE PANNELLI:

- Fibre attestate nel pannello FO

**MINI RACK AULA INFORMATICA
LOCALE: 003**

RACK 12HE P=600mm

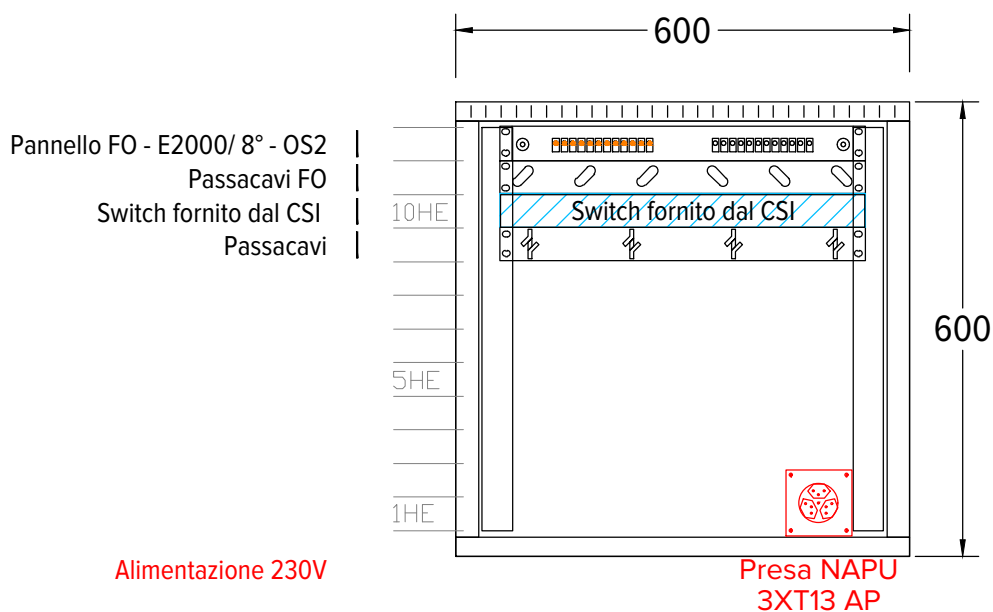

OGGETTO: CPV CENTRO PROFESSIONALE DEL VERDE MEZZANA	File:	10831-32-MEZ-DT-01-B	Var./Modifica:	B /17.11.2021
	Dim./Scala	A4 / 1:10	Responsabile:	Castelli F.
	Foglio:	02	Disegnatore:	GM
	Data:	09.09.2021	Controllo:	FCA
OSSERVAZIONI:				
TITOLO: DETTAGLIO MINI RACK AULA INFORMATICA LOCALE: 003			Elettroconsulenze Solcà sa Via Penate 16, CH-6850 Mendrisio Via Greina 3, CH-6901 Lugano Corso S. Gottardo 38, CH-6830 Chiasso tel.: +41 (0)91 640 64 00 www.solca.ch fax: +41 (0)91 640 64 01 ec @ solca.ch	
			COMMITTENTE: Repubblica e Cantone Ticino, Sezione della logistica, Bellinzona	