Questo documento viene consegnato sotto la tutela delle leggi vigenti in materia di diritti d'autore. La riproduzione, la copia e la cessione sono vietate se non preventivamente autorizzate.

elettro consulenze solcà sa
ingegneri consulenti

Elettroconsulenze Solcà sa
Via Penate 16, CH-6850 Mendrisio
Via Greina 3, CH-6901 Lugano
Corso S. Gottardo 38, CH-6830 Chiasso

Tel.: +41 (0)91 640 64 00
Fax: +41 (0)91 640 64 01
ec@solca.ch
www.solca.ch

OGGETTO: CPT CENTRO PROFESSIONALE TECNICO
6850 MENDRISIO

CONCERNE: DETTAGLIO RACK

COMMITTENTE:
Repubblica e Cantone Ticino, Sezione della logistica, Bellinzona

ARCHITETTO:

TITOLO: FRONTE RACK PRINCIPALE SPAI N° 193

TAVOLA: 01

Nr° mandato:	10831
File :	10831-32-MEN-DT-01-B
File arch.:	
Data :	09.09.2021
Versione :	B
Modifica :	16.11.2021
Responsabile :	Castelli F.
Disegnatore :	EP
Controllo :	FCA
Dimensione:	590x297
Scala :	1:10

30 PROGETTO DI MASSIMA/DEFINITIVO

Presa NAPU 3xT13

Presa NAPU T23

LEGENDA OCCUPAZIONE PANNELLI:

- Fibre attestate nel pannello FO
- Prese cablate nel pannello di distribuzione
- Prese cablate nel pannello Voice

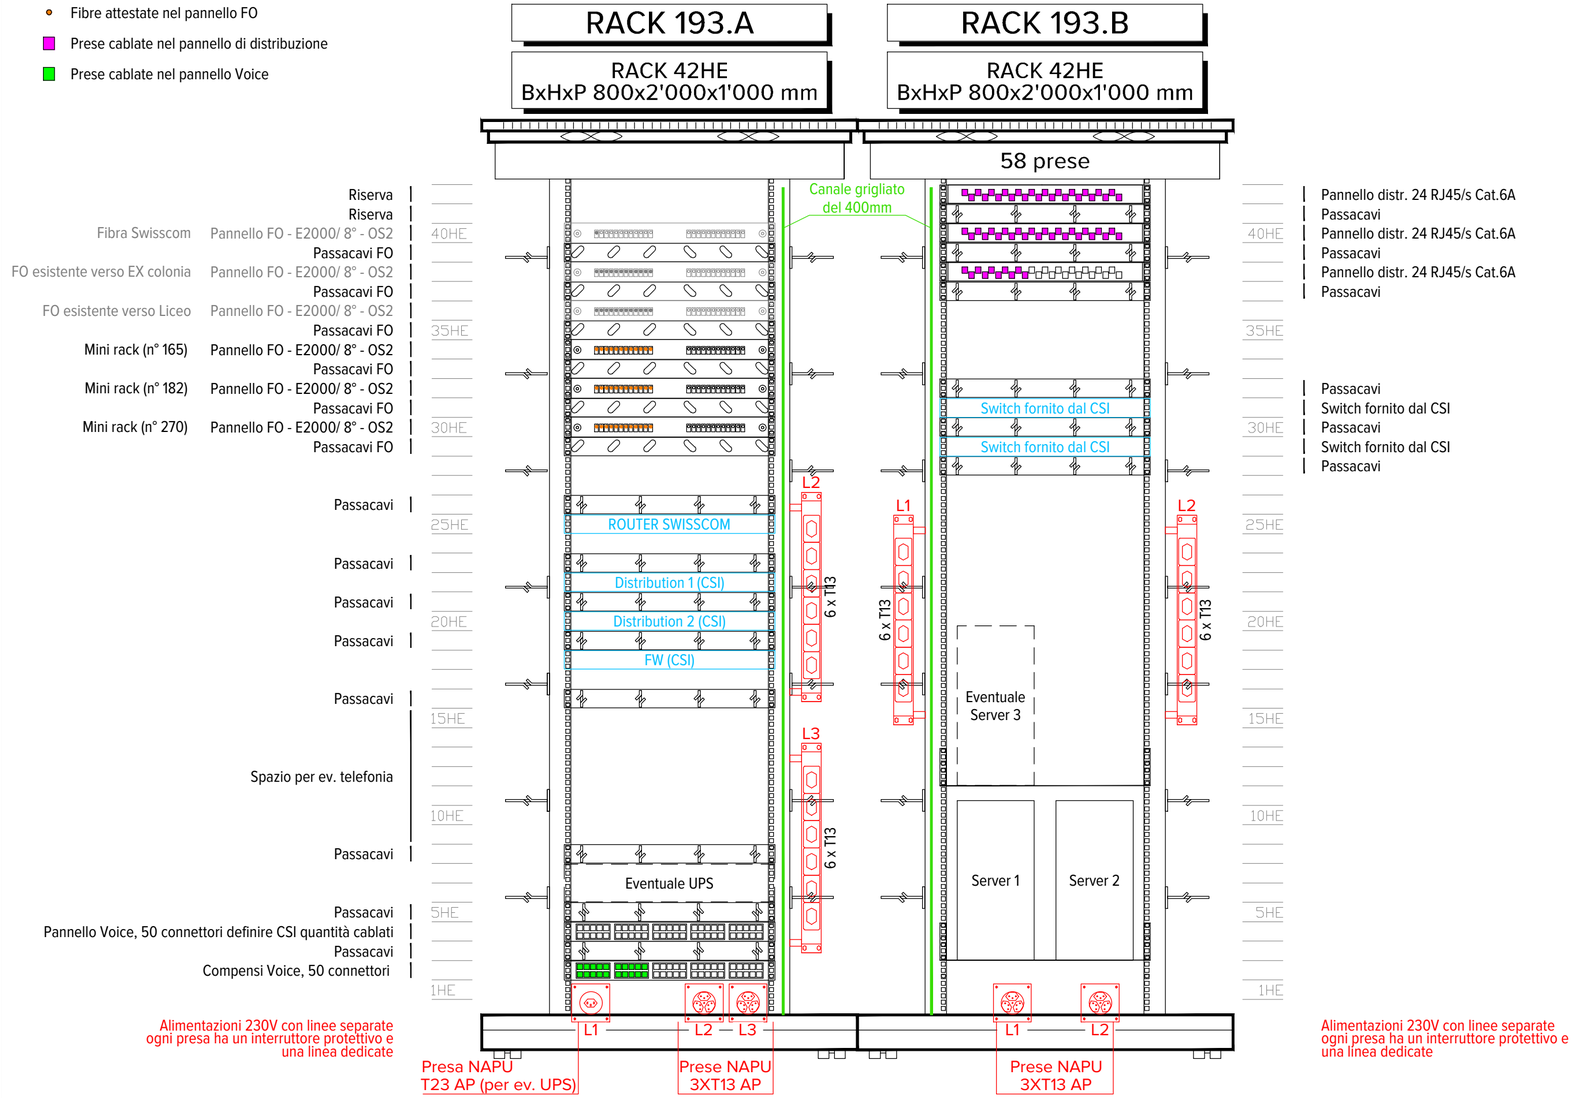

Questo documento viene consegnato sotto la tutela delle leggi vigenti in materia di diritti d'autore. La riproduzione, la copia e la cessione sono vietate se non preventivamente autorizzate.

LEGENDA OCCUPAZIONE PANNELLI:

- Fibre attestate nel pannello FO

MINI RACK AULE INFORMATICA
LOCALI: 182 / 270

RACK 12HE P=600mm

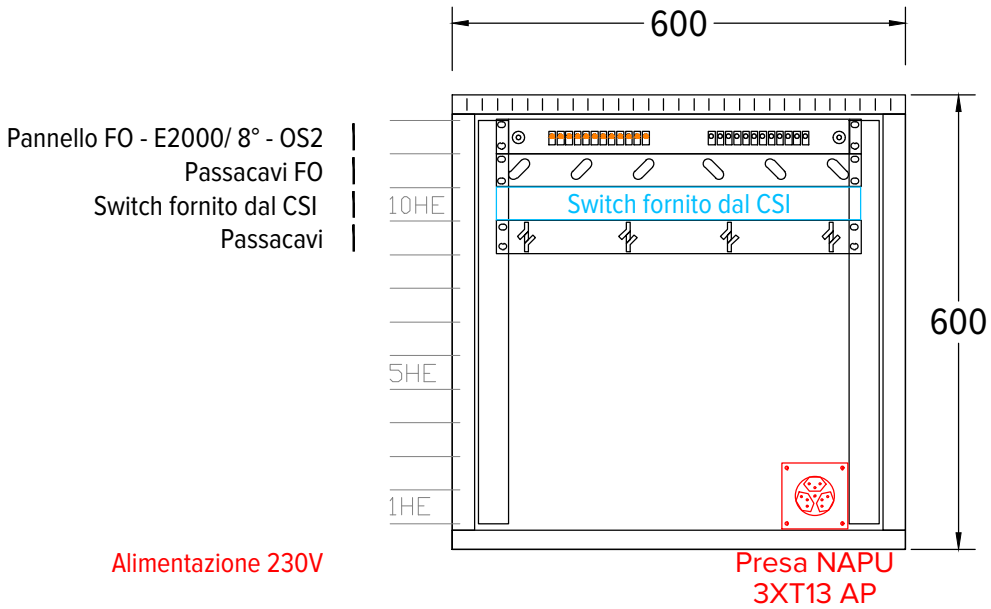

OGGETTO: CPT CENTRO PROFESSIONALE TECNICO 6850 MENDRISIO	File:	10831-32-MEN-DT-01-B	Var.:/Modifica:	B / 16.11.2021
	Dim./Scala	A4 / 1:10	Responsabile:	Castelli F.
	Foglio:	03	Disegnatore:	EP
	Data:	09.09.2021	Controllo:	FCA
	OSSERVAZIONI:			
TITOLO: DETTAGLIO MINI RACK AULE INFORMATICA LOCALI: 182/270	elettro consulenze solcà sa ingegneri consulenti		Elettroconsulenze Solcà sa Via Penate 16, CH-6850 Mendrisio Via Greina 3, CH-6901 Lugano Corso S. Gottardo 38, CH-6830 Chiasso tel.: +41 (0)91 640 64 00 www.solca.ch fax: +41 (0)91 640 64 01 ec @ solca.ch	
COMMITTENTE: Repubblica e Cantone Ticino, Sezione della logistica, Bellinzona	32 PROGETTO DEFINITIVO			

Questo documento viene consegnato sotto la tutela delle leggi vigenti in materia di diritti d'autore. La riproduzione, la copia e la cessione sono vietate se non preventivamente autorizzate.

LEGENDA OCCUPAZIONE PANNELLI:

- Fibre attestate nel pannello FO
- Prese cablate nel pannello di distribuzione
- Prese cablate nel pannello Voice

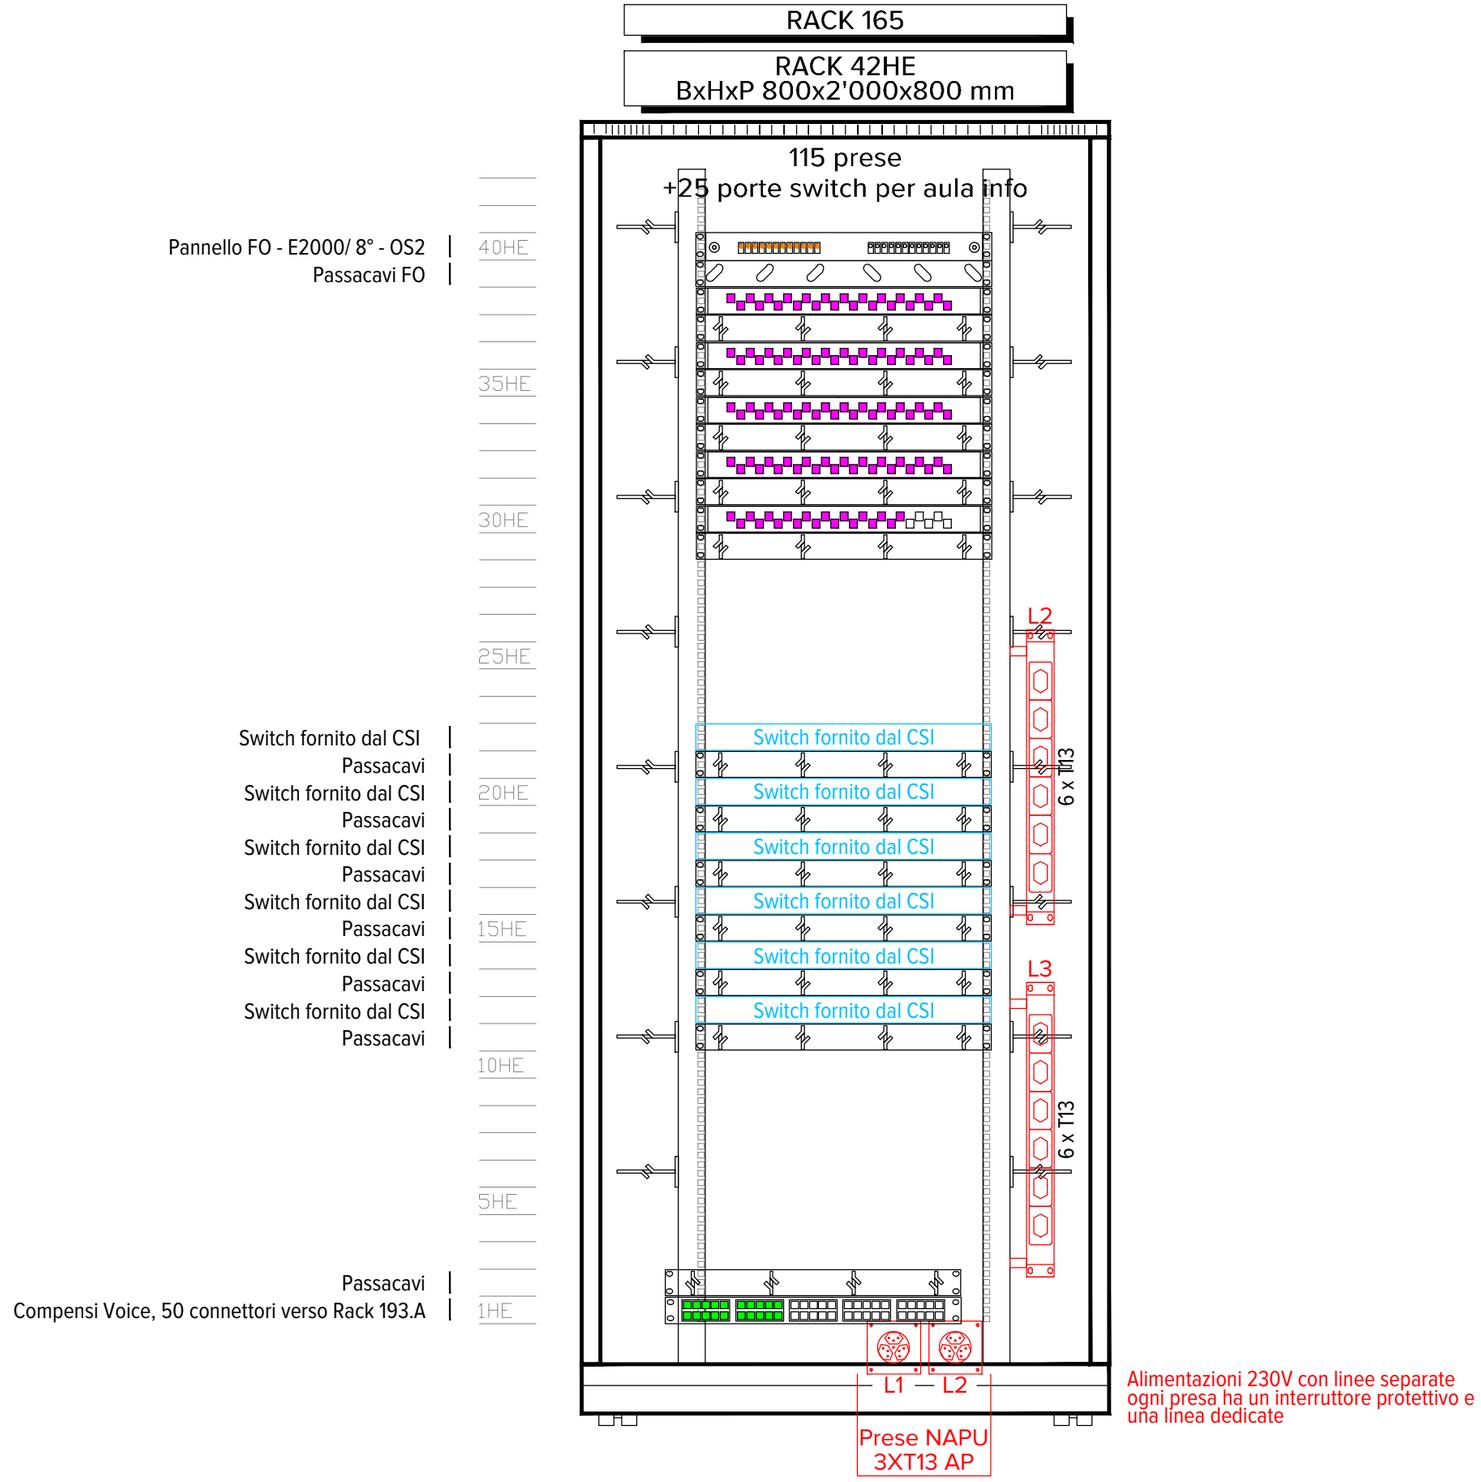

OGGETTO: CPT CENTRO PROFESSIONALE TECNICO 6850 MENDRISIO	TITOLO: DETTAGLIO RACK 42HE PER LOCALE 165	File:	10831-32-MEN-DT-01-B
		Dim. / Scala	A3 / 1:10
		Foglio:	04
		Data:	09.09.2021
		Variante: / Modifica:	B / 17.11.2021
		Responsabile:	Castelli F.
COMMITTENTE:	OSSERVAZIONI:	Disegnatore:	EP
		Controllo:	FCA

elettro consulenze solcà sa
ingegneri consulenti
Elettroconsulenze Solcà sa
Via Penate 16, CH-6850 Mendrisio
Via Greina 3, CH-6901 Lugano
Corso S. Gottardo 38, CH-6830 Chiasso
tel.: +41 (0)91 640 64 00 www.solca.ch
fax: +41 (0)91 640 64 01 ec @ solca.ch

32 PROGETTO DEFINITIVO