Questo documento viene consegnato sotto la tutela delle leggi vigenti in materia di diritti d'autore. La riproduzione, la copia e la cessione sono vietate se non preventivamente autorizzate.

elettro consulenze solcà sa
ingegneri consulenti

Elettroconsulenze Solcà sa
Via Penate 16, CH-6850 Mendrisio
Via Greina 3, CH-6901 Lugano
Corso S. Gottardo 38, CH-6830 Chiasso

Tel.: +41 (0)91 640 64 00
Fax: +41 (0)91 640 64 01
ec@solca.ch
www.solca.ch

OGGETTO: CENTRO PROFESSIONALE TECNICO
EX COLONIA MENDRISIO

CONCERNE: EX COLONIA PIANO TERRENO

COMMITTENTE:
Repubblica e Cantone Ticino, Sezione della logistica, Bellinzona

ARCHITETTO:

TITOLO: CCC23 IMPIANTI ELETTRICI CD

TAVOLA: COL 00.01

Nr° mandato:	10831
File :	10831-32-MEN_COL-00-A
File arch.:	1044 INST. P.T
Data :	09.09.2021
Versione :	A
Modifica :	
Responsabile :	Castelli F.
Disegnatore :	GM
Controllo :	FCA
Dimensione:	590x297
Scala :	1:100

30 PROGETTO DI MASSIMA/DEFINITIVO

LEGENDA SIMBOLI

GENERALI
- QUADRO GRUPPO — Linea di gruppo
- Linea diretta verso l'alto
- Linea diretta verso il basso
- Linea passante
- Tassello
- Scatola Gr.1 a soffitto
- Scatola Gr.1 a parete
- Scatola di derivazione a soffitto
- Scatola di derivazione a parete
- Centrale
- Mezzeria
- Linea a soffitto
- Linea posata nel contro-soffitto
- Linea posata in parete
- Linea posata nel pavimento

SISTEMI DI PROTEZIONE
- Collegamento di terra
- Nastro di fondazione
- Captatore a maglia
- Calata parafulmine

SISTEMI DI DISTRIBUZIONE
- Fascia tecnica
- Canali affogati
- Canali scoperchiabile
- Pozzeto prese canale
- Pozzeto prese pavimento tecnico

CLIMA
- Termostato ambiente
- Sonda / Sensore
- Sonda esterna / temperatura
- Sonda pioggia
- Sonda acqua
- Sonda umidità relativa
- Sonda Vento

CORPI ILLUMINANTI
- Lampda a incasso
- Lampda a parete
- Lampda incassata a soffitto
- Lampda incassata a parete
- Spot
- Lampada a stelo
- Lampada a risparmio
- Barra luminosa
- Lampda lineare
- Lampda lineare doppia
- Lampda lineare schermata

ILLUMINAZIONE
- Interruttore luminoso (esempio sch.0)
- Interruttore sch.0 (1 accensione)
- Interruttore sch.3+3 (2 accensioni)
- Deviatore sch.3
- Invertitore sch.6
- Interruttore rotativo
- Interruttore a tiro
- Interruttore (variatore)
- Interruttore a chiave
- Pulsante
- Pulsante luminoso
- Rilevatore di movimento
- Presa T13
- Presa Comandata T13
- Presa tripla 3xT13
- Ventilatore

FORZA
- Quadro di distribuzione
- Batteria di compensazione
- Interruttore 2 poli
- Interruttore 3 poli
- Sali-scendi / Pulsante tapparelle
- Presa
- Pompa
- Bollitore
- Condizionatore
- Infrarosso
- Lavatrice
- Motore
- Blindo sbarre

CONTINUITA'
- Gruppo continuita' (UPS)
- Presa
- Gruppo elettrogeno

VIDEO SORVEGLIANZA
- Telecamera
- Telecamera Dome
- Telecamera Speed Dome
- Monitor
- Tastiera

ILLUMINAZIONE EMERGENZA
- Lampda d'emergenza
- Lampda via di fuga
- Lampda d'emergenza portatile
- Lampda d'emergenza
- Spot

CITOFONIA - VIDEOCITOFONIA
- Citofono esterno o interno
- Videocitofono esterno
- Videocitofono interno
- Pulsante
- Suoneria
- Elettroserratura

MUSICA
- Potenziometro
- Comando e gestione musica
- Altoparlante
- Microfono

TELEVISIONE
- Presa TV / SAT
- Amplificatore TV
- Partitore
- Parabola satellitare

OROLOGI
- Orologio digitale
- Orologio

DOMANDA D'UDIENZA
- Richiesta udienza (esterno)
- Richiesta udienza (interno)

CONTROLLO CO
- Pannello ottico/acustico
- Rilevatore CO

GEST. INTELLIGENTE (BMS)
- Elettronica di gestione
- Pulsante / Pulsante luminoso
- Rilevatore di movimento
- Touch panel
- Tastiera di comando

TELEFONIA/DATI
- Presa T+T
- Presa dati RJ45
- Presa multimediale
- Distributore principale T+T (DP)
- Distributore intermedio (DI)
- Apparecchio T+T
- Apparecchio T+T a pagamento
- Rosone
- Antenna
- ICU — Centralino telefonico
- Rack 19" di distribuzione

CONTROLLO ACCESSI
- Lettore controllo accessi
- Lett. contr. accessi con codice
- Elettroserratura
- Controcartella elettrica
- Contatto meccanico
- Contatto magnetico
- Pulsante apri porta
- Tasto via di fuga Not - Aus
- Elettronica di gestione
- Lettore a pomello (online/offline)
- Maniglia con lettore integrato (online/offline)

SCASSO
- Chiave via di fuga
- Infrarosso a parete / a plafone
- Infrarosso lineare
- Contatto meccanico
- Contatto magnetico
- Contatto di serratura
- Codice a chiave
- Codice a tasti
- Tasto aggressione
- Rilevatore per protezione valori
- Rilevatore per superfici piane
- Rilevatore rottura vetri
- Contatto magnetico e rilevatore rottura vetri
- Rilevatore sismico
- Lampeggiante / Sirena
- FBT — Quadro di comando
- Distributore intermedio
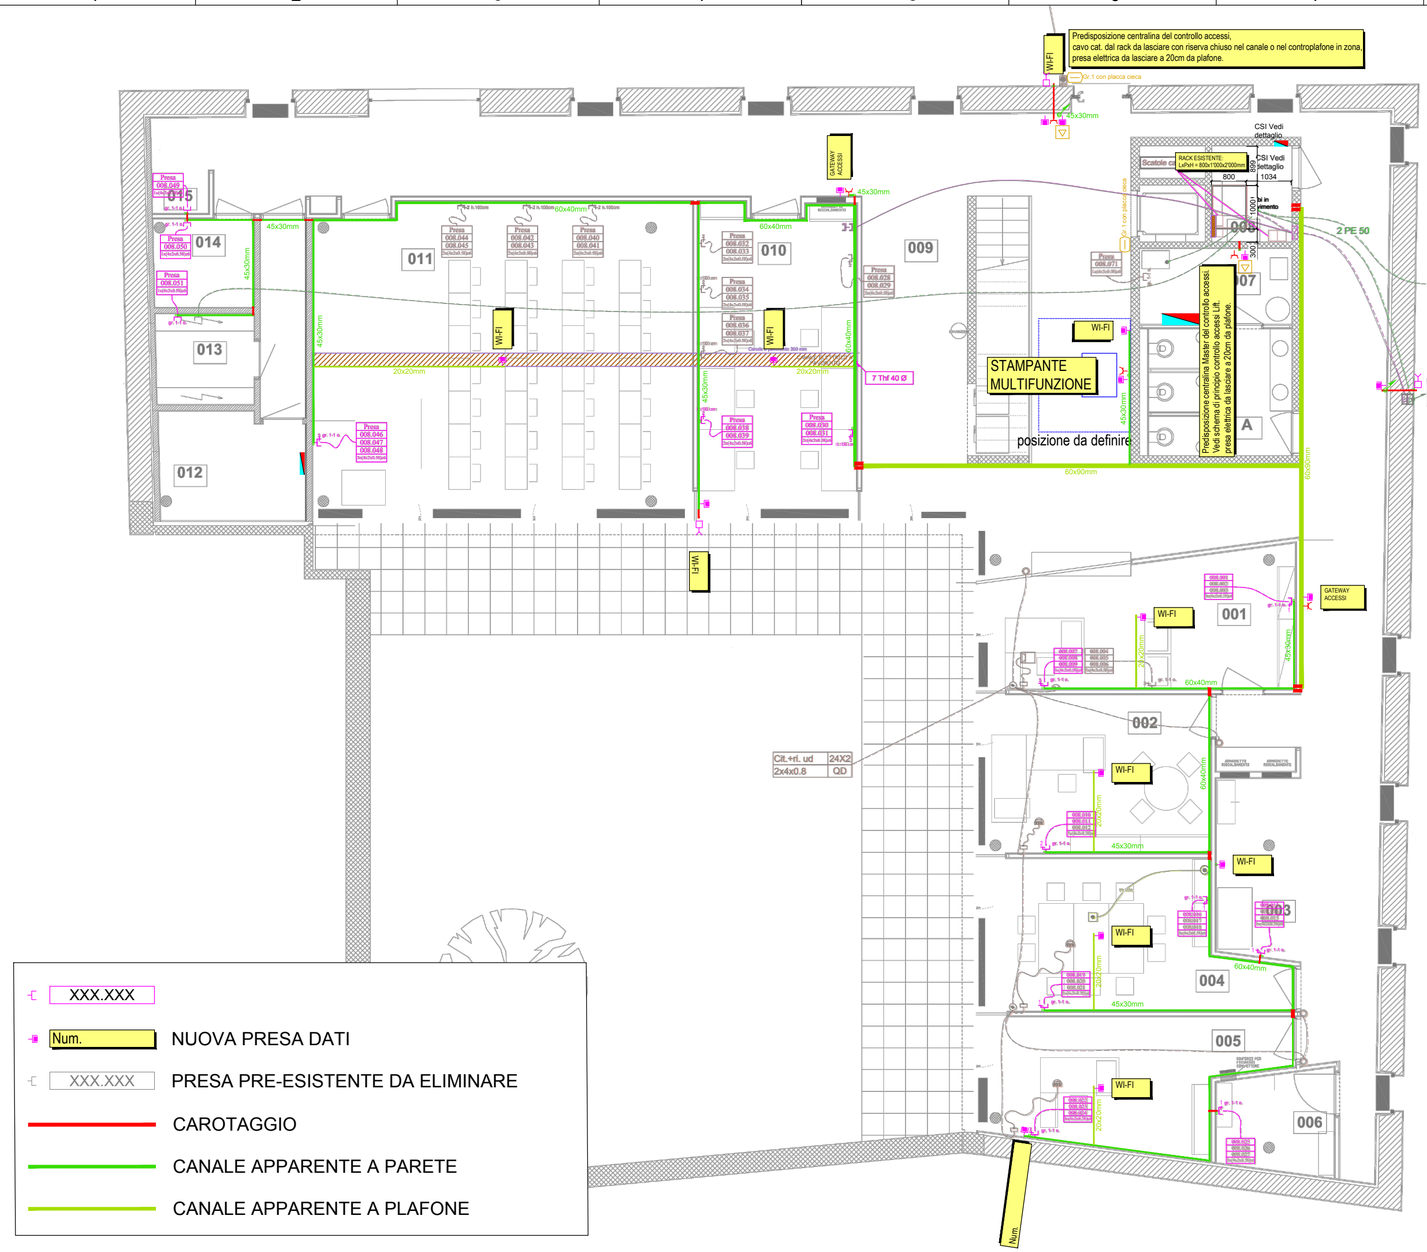
INCENDIO
- Rilevatore
- Rilevatore lineare
- Rilevatore in controsoffitto
- Rilevatore nel pavimento tecnico
- Rilevatore con sirena integrata
- Pulsante incendio
- Rilevatore acqua
- Spia
- Sirena
- Lampeggiante
- Pannello pompieri
- Cilindro pompieri
- Magnete di trattenimento porta
- Clappa taglia fuoco
- Sfogo fumi
- Centrale sprinkler
- Contatto / segnale
- Punto di aspirazione