Questo documento viene consegnato sotto la tutela delle leggi vigenti in materia di diritti d'autore. La riproduzione, la copia e la cessione sono vietate se non preventivamente autorizzate.

LEGENDA:

- 2 — Rack aula informatica
- No. — Prese nel Locale
- No. — Prese al Piano
- No. — Prese al Rack
- W — Totale Antenne wireless nel locale

- Cavo Cat. 7
- Cavo FO 24 fibre SM 9/125 OS2 Intestate 12 FO connettori di tipo E2000 8°

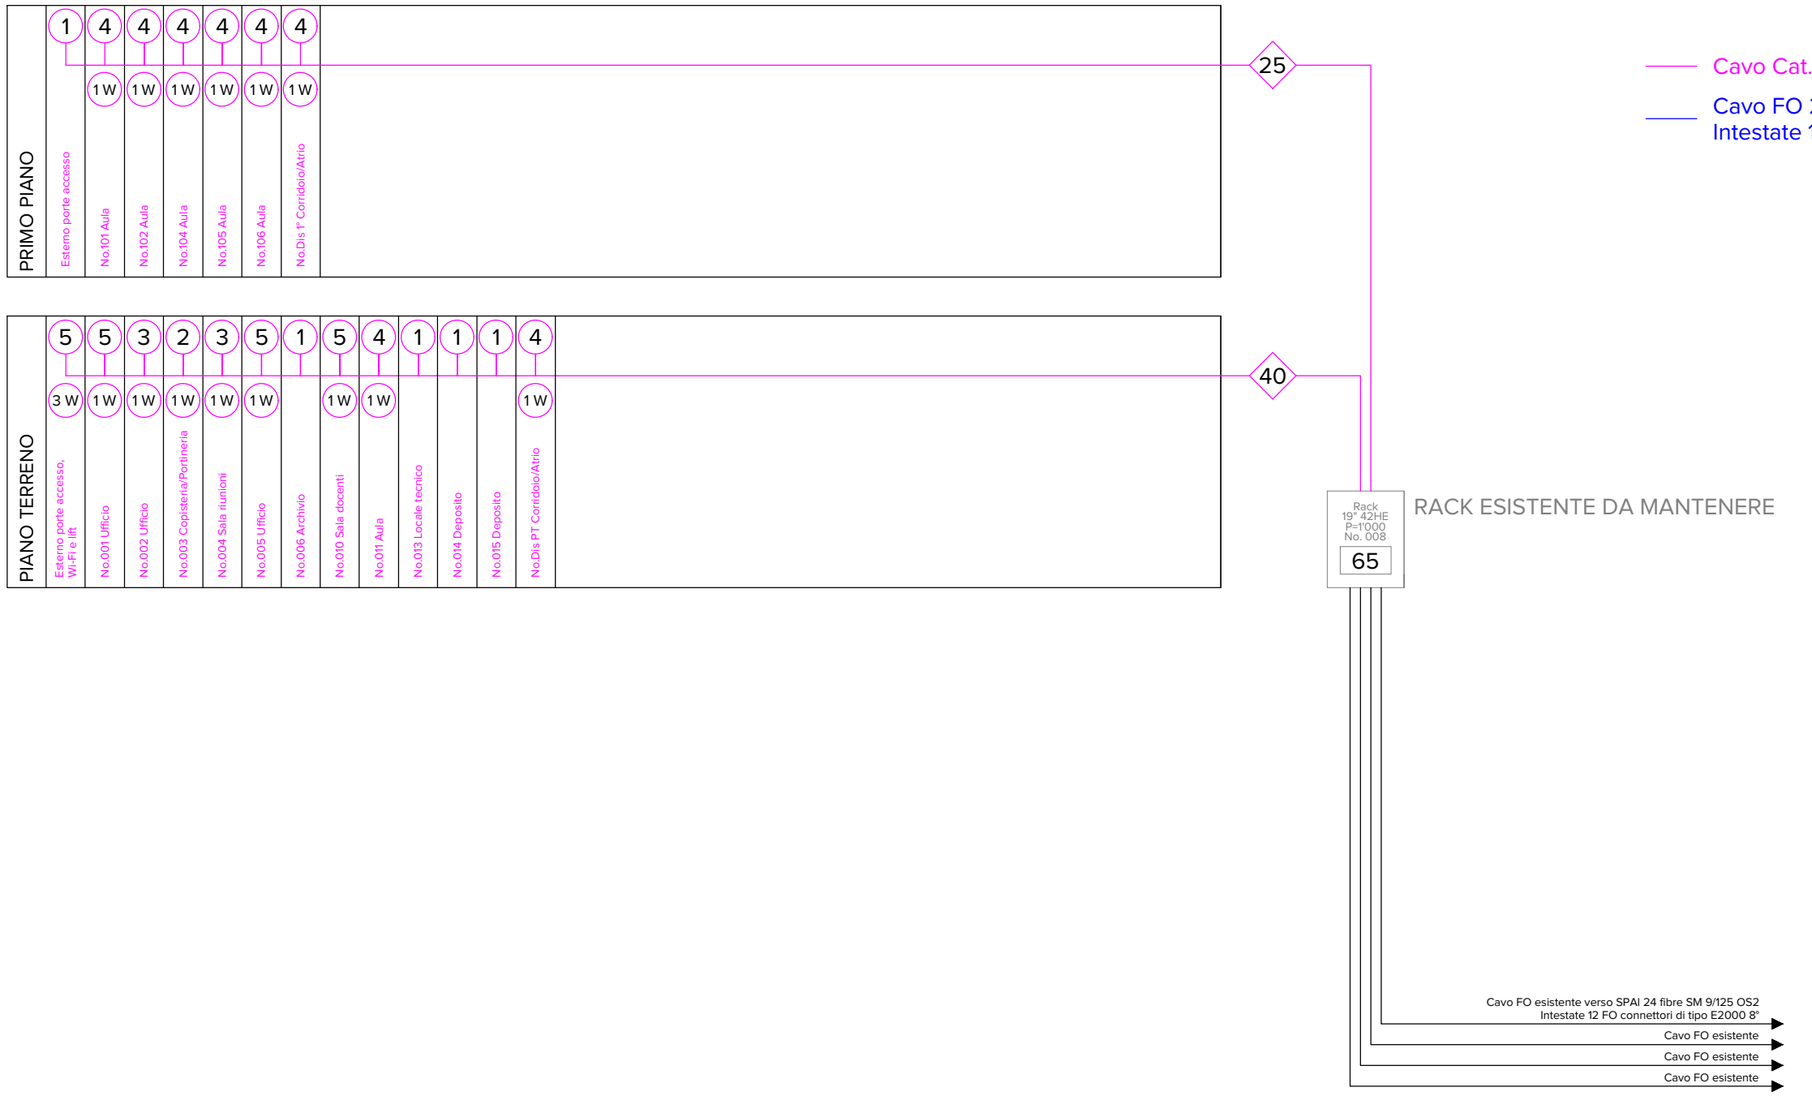

OGGETTO: CPT CENTRO PROFESSIONALE TECNICO 6850 MENDRISIO	TITOLO: SCHEMA DI PRINCIPIO CABLAGGIO STRUTTURATO EX COLONIA MENDRISIO	File:	10831-32-MEN-CS-A
		Dim. / Scala	A3 / -
		Foglio:	02
		Data:	09.09.2021
		Variante: / Modifica:	A / -
		Responsabile:	Castelli F.
COMMITTENTE: REPUBBLICA E CANTON TICINO – SEZIONE DELLA LOGISTICA	OSSERVAZIONI:	Disegnatore:	GM
		Controllo:	FCA

elettro consulenze solcà sa
ingegneri consulenti
Elettroconsulenze Solcà sa
Via Penate 16, CH-6850 Mendrisio
Via Greina 3, CH-6901 Lugano
Corso S. Gottardo 38, CH-6830 Chiasso
tel.: +41 (0)91 640 64 00 www.solca.ch
fax: +41 (0)91 640 64 01 ec @ solca.ch

32 PROGETTO DEFINITIVO