

Oggetto	Scuola media e palestra - Acquarossa				Oggetto N°	E5046	File N°		Piano N°	
Nome Piano	Allegato 1: ortofotografia				Mappale	835			Variante	-
Nome File	E5046_progetto di massima	Formato	Settore	Scala	Data				Modifica	
Disegnato	Massimo Ferrari	Data	09.04.2018	59 x 29.7	00	1:1000	09.04.2018			-

Dipartimento delle finanze e dell'economia
Sezione della logistica


Via del Carmagnola 7
6500 Bellinzona
t +41 (0)91 814 77 11
f +41 (0)91 814 77 19
e-mail : dfe-sl@ti.ch
web : www.ti.ch/DFE/DR/SL

Repubblica
e Cantone
Ticino

a marca - terraneo architettura sa

via a. giovannini 12 t 0041 91 880 08 00 web www.am-t.ch
ch - 6710 biasca f 0041 91 880 08 01 e-m architettura@am-t.ch

am-t

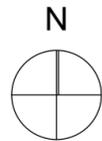

0m 10 25 50 100



Ortofotografia mappale 835

Oggetto	Scuola media e palestra - Acquarossa				Oggetto N°	E5046	File N°		Piano N°	
Nome Piano	Allegato 2: estratto catastale				Mappale	835			Variante	-
Nome File	E5046_progetto di massima	Formato	Settore	Scala	Data	09.04.2018			Modifica	-
Disegnato	Massimo Ferrari	Data	09.04.2018	59 x 29.7	00	1:1000				

Dipartimento delle finanze e dell'economia
Sezione della logistica

Via del Carmagnola 7
6500 Bellinzona
t +41 (0)91 814 77 11
f +41 (0)91 814 77 19
e-mail : dfe-sl@ti.ch
web : www.ti.ch/DFE/DR/SL

Repubblica
e Cantone
Ticino


a marca - terraneo architettura sa

via a. giovannini 12 t 0041 91 880 08 00 web www.am-t.ch
ch - 6710 biasca f 0041 91 880 08 01 e-m architettura@am-t.ch

am-t



0m 10 25 50 100

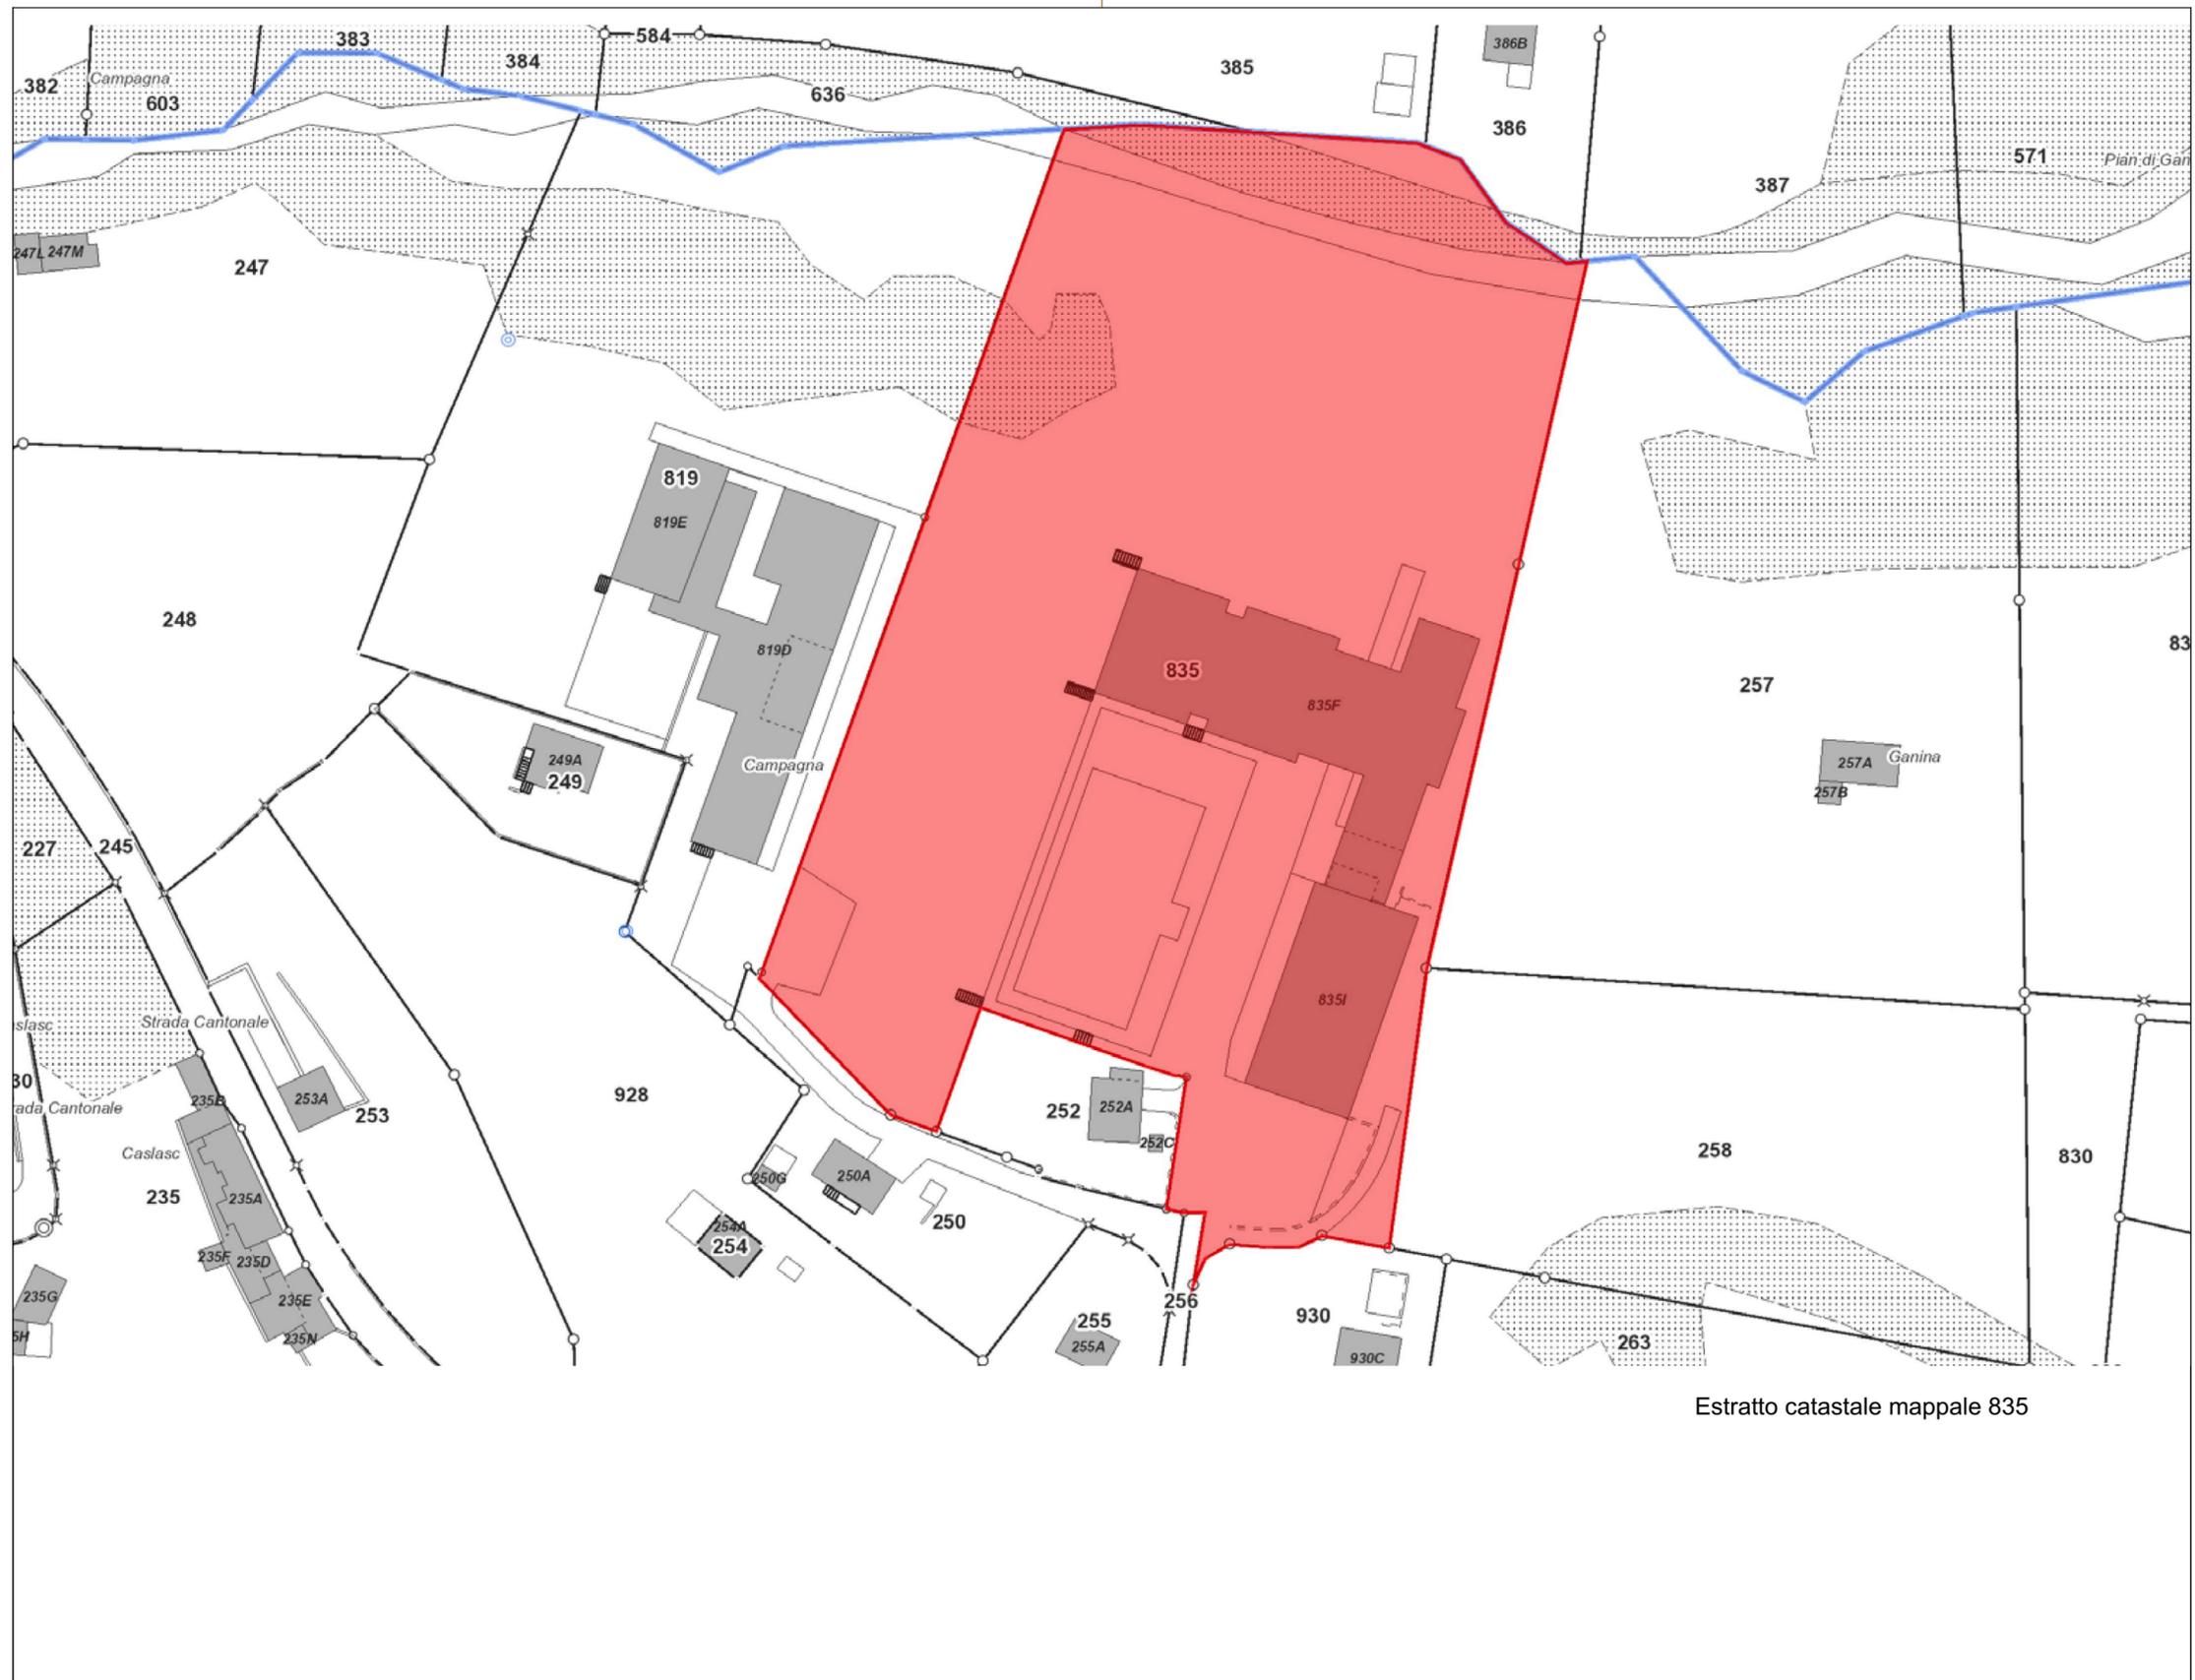


Estratto catastale mappale 835

Oggetto	Scuola media e palestra - Acquarossa				Oggetto N°	E5046	File N°	1	Piano N°	1
Nome Piano	Planimetria variante 3a				Mappale	835	Variante		-	
Nome File	E5046_progetto di massima_fase 2		Formato	Settore	Scala	Data		-		
Disegnato	Massimo Ferrari	Data	12.12.2018	78 x 29.7	00	1:500	21.12.2018	-		

Dipartimento delle finanze e dell'economia
 Sezione della logistica
 Via del Camagnola 7
 6500 Bellinzona
 t +41 (0)91 814 77 11
 f +41 (0)91 814 77 19
 e-mail : dfe-sl@ti.ch
 web : www.ti.ch/DFE/DR/SL

**Repubblica
 e Cantone
 Ticino**

a marca - terraneo architettura sa				am-t
via a. giovannini 12 ch - 6710 biasca	t 0041 91 880 08 00 f 0041 91 880 08 01	web www.am-t.ch e-m architettura@am-t.ch		

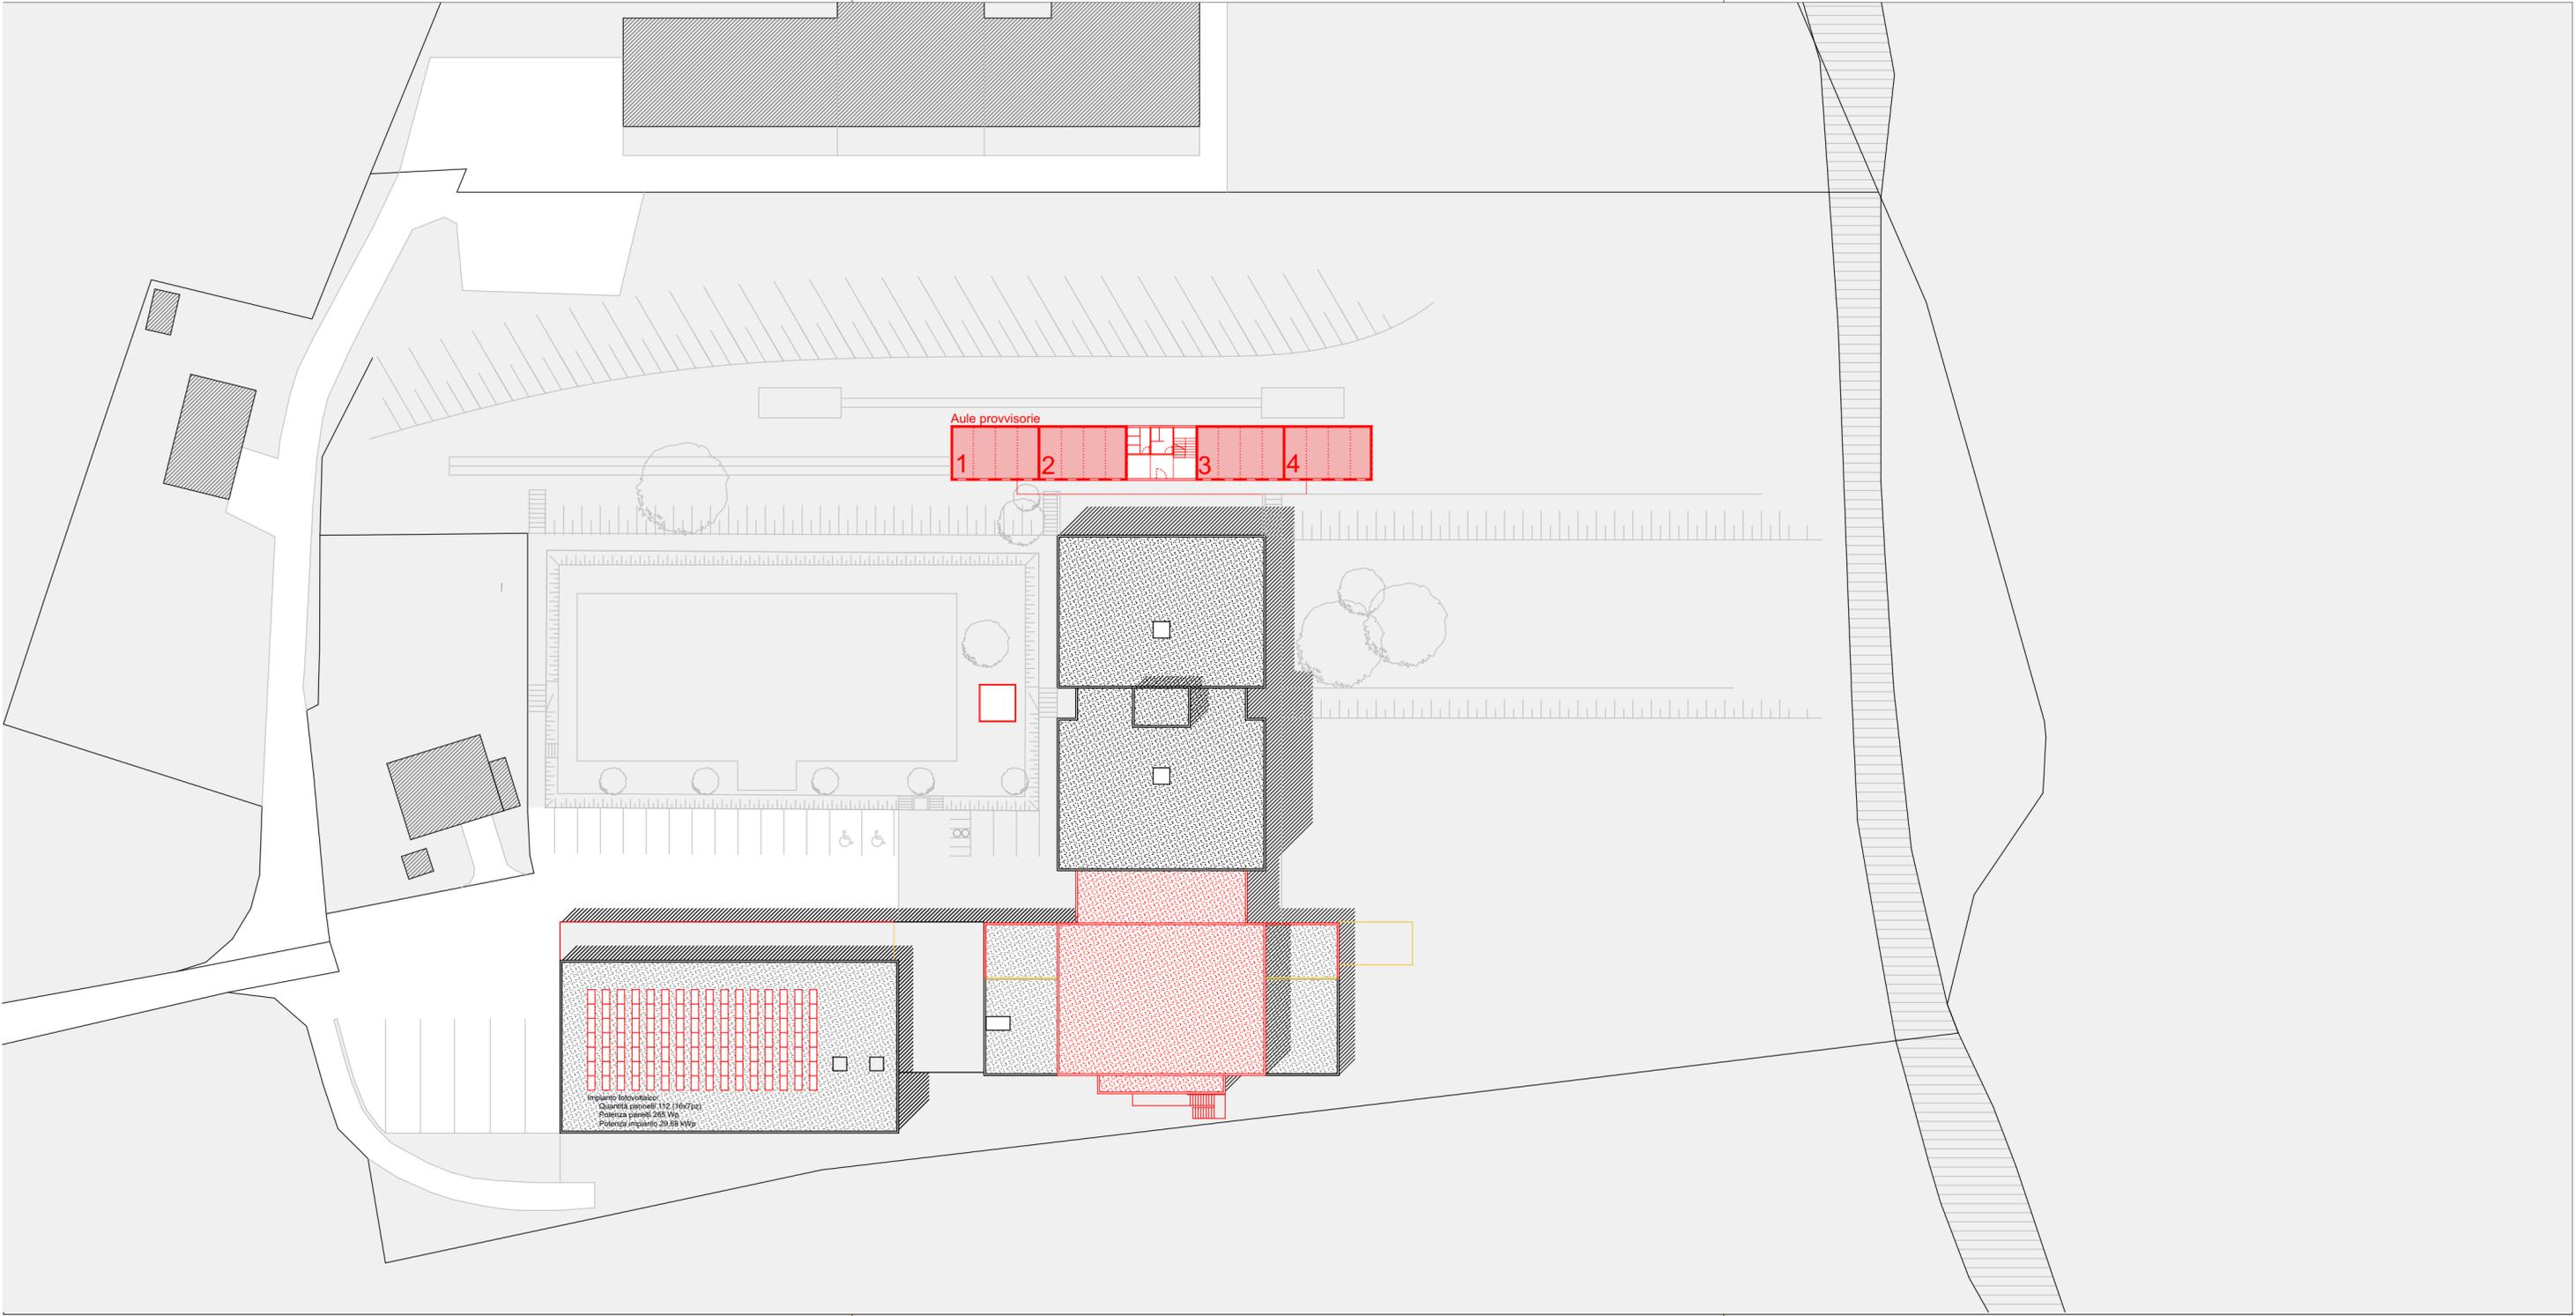



Impianto fotovoltaico:
 Quantità pannelli: 132 (547kw)
 Potenza pannello: 265 Wp
 Potenza impianto: 35,09 kWp

Oggetto	Scuola media e palestra - Acquarossa				Oggetto N°	E5046	File N°	2	Piano N°	1
Nome Piano	Piano Terreno e Primo Piano - variante 3a				Mappale	835		Variante	-	
Nome File	E5046_progetto di massima_fase 2		Formato	Settore	Scala	Data		Modifica		
Disegnato	Massimo Ferrari	Data	12.12.2018	78 x 29.7	00	1:250	21.12.2018	-		

Dipartimento delle finanze e dell'economia
 Sezione della logistica
 Via del Camagnola 7
 6500 Bellinzona
 t +41 (0)91 814 77 11
 f +41 (0)91 814 77 19
 e-mail : dfe-sl@ti.ch
 web : www.ti.ch/DFE/DR/SL

**Repubblica
 e Cantone
 Ticino**

a marca - terraneo architettura sa										
via a. giovannini 12 ch - 6710 biasca	t 0041 91 880 08 00 f 0041 91 880 08 01	web www.am-t.ch e-m architettura@am-t.ch	am-t							

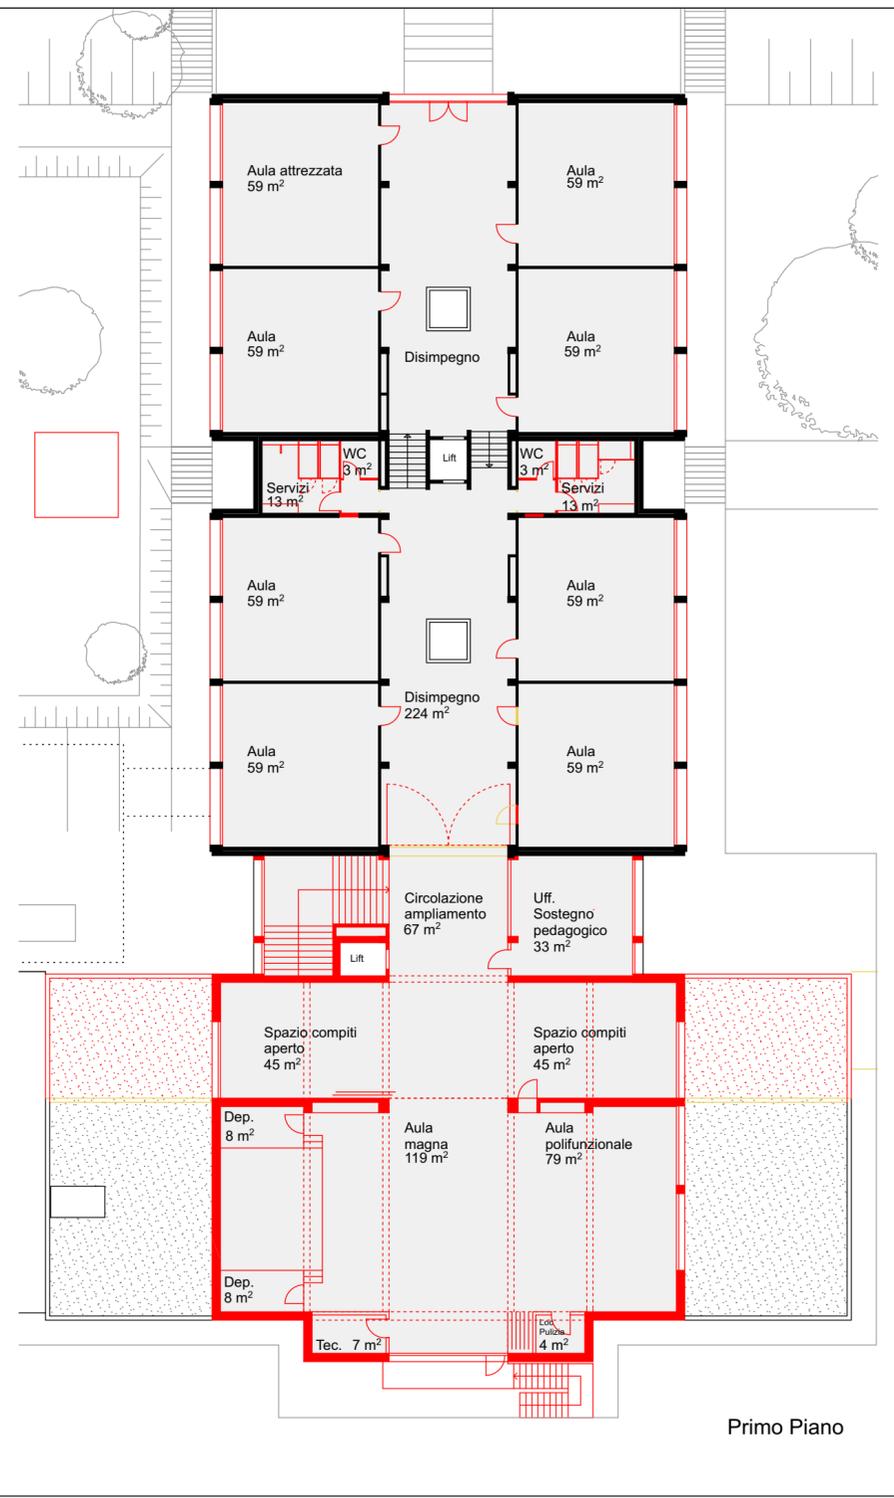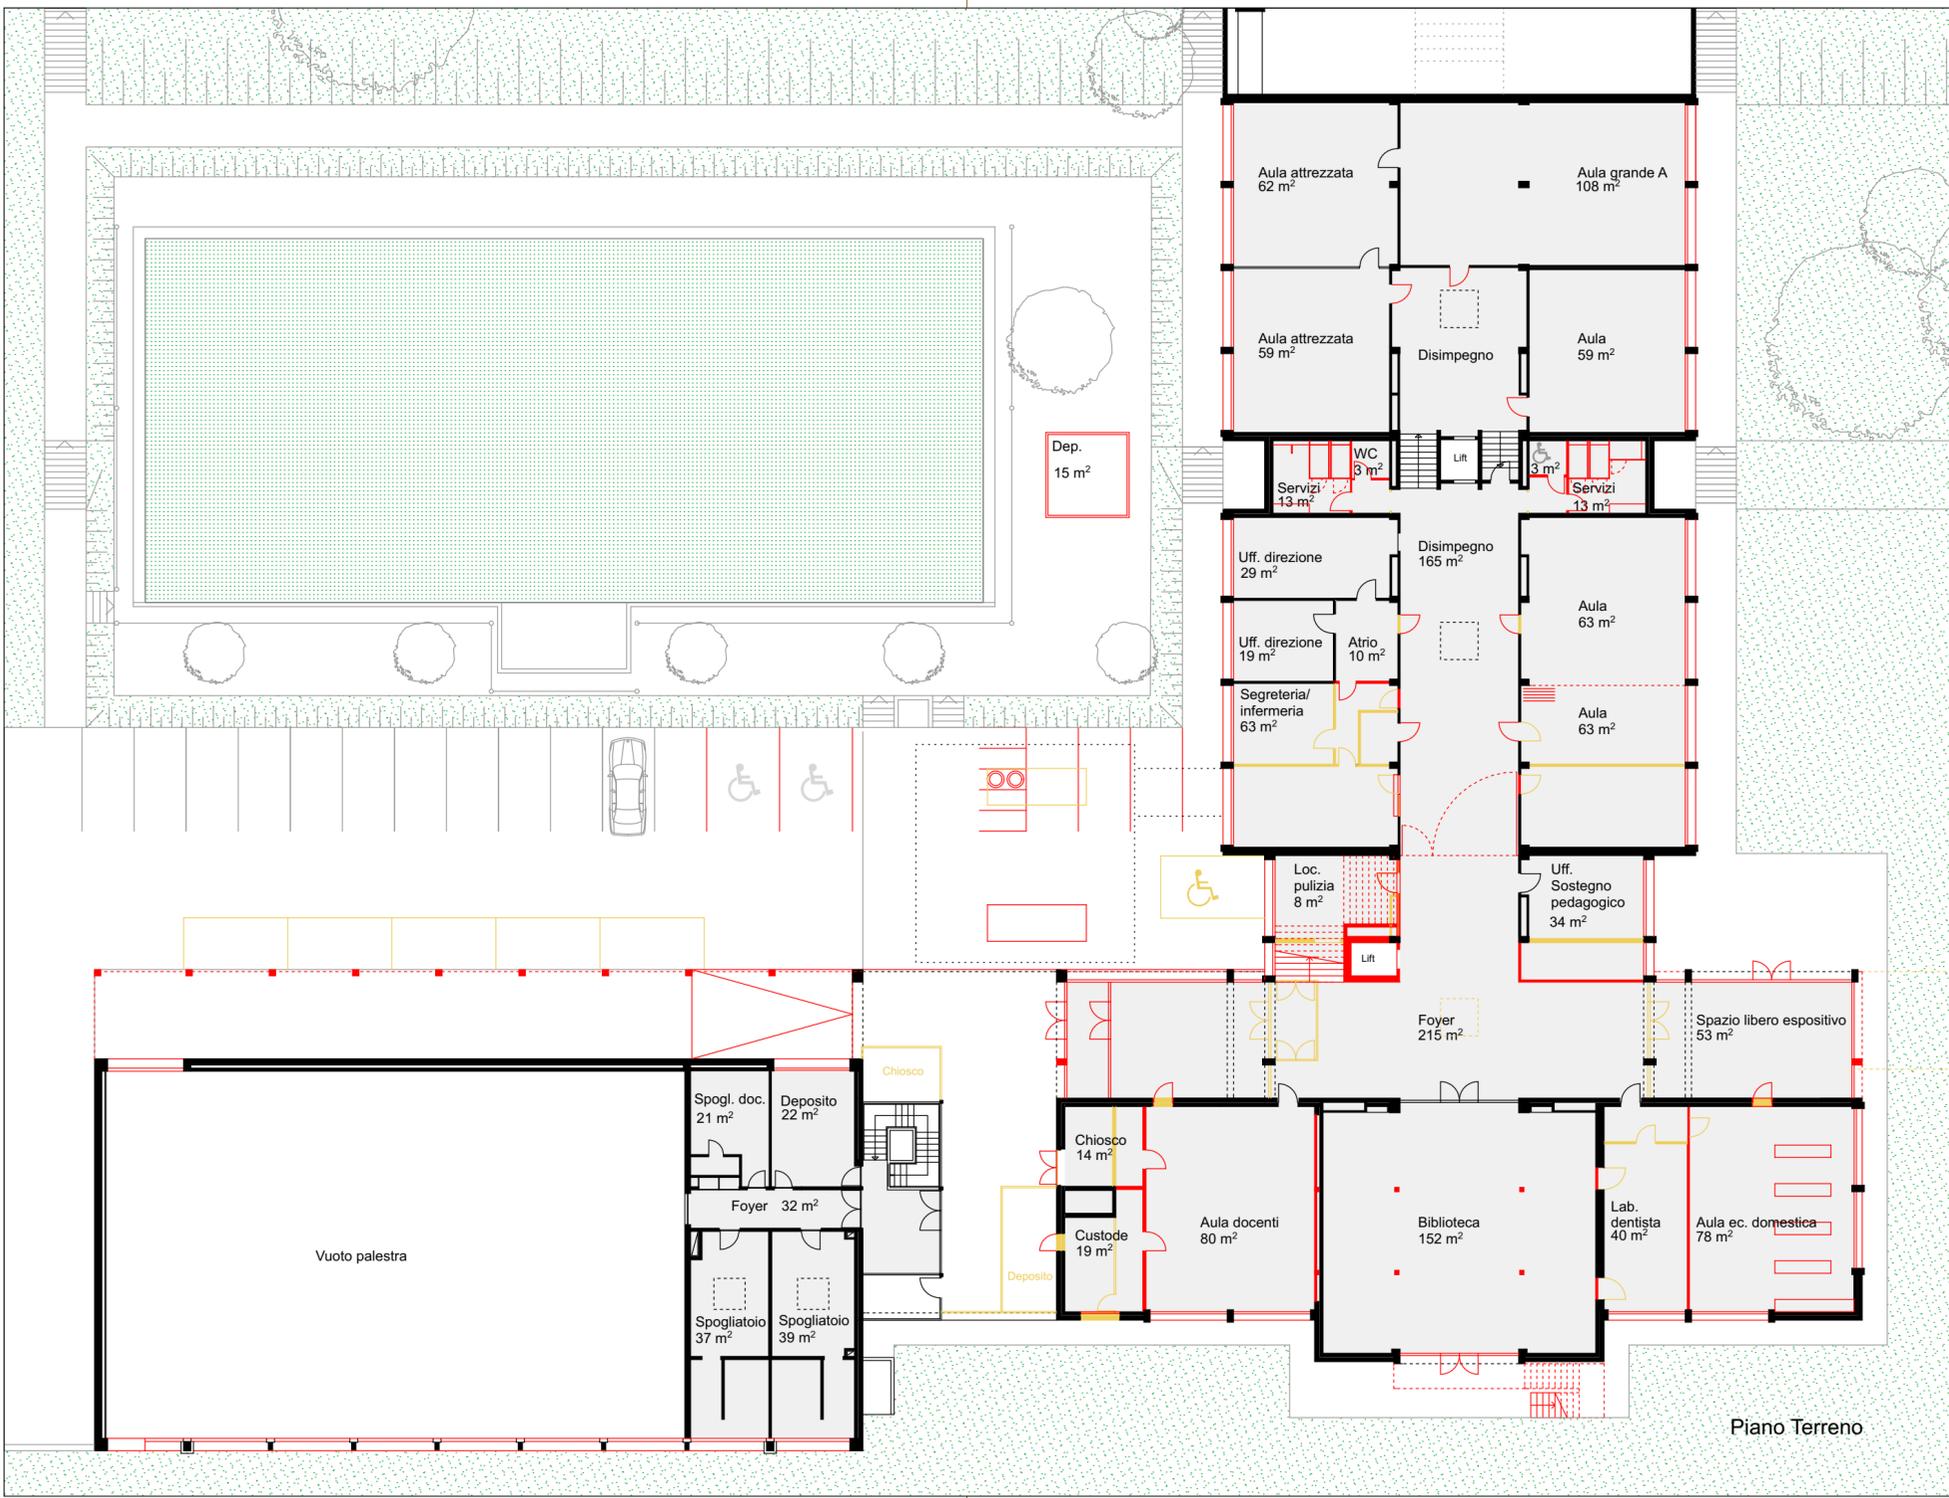




Oggetto		Scuola media e palestra - Acquarossa			Oggetto N°	File N°	Piano N°
Nome Piano		Piano Cantina e Secondo Piano - variante 3a			Mappale		Variante
Nome File		E5046_progetto di massima_fase 2			835		-
Disegnato	Massimo Ferrari	Data	12.12.2018	Formato	78 x 29.7	Settore	00
		Scala	1:250	Data	21.12.2018	Modifica	-

Dipartimento delle finanze e dell'economia
Sezione della logistica

Via del Camagnola 7
6500 Bellinzona
t +41 (0)91 814 77 11
f +41 (0)91 814 77 19
e-mail : dfe-sl@ti.ch
web : www.ti.ch/DFE/DR/SL

Repubblica
e Cantone
Ticino

a marca - terraneo architettura sa				am-t
via a. giovannini 12 ch - 6710 biasca	t 0041 91 880 08 00 f 0041 91 880 08 01	web e-m	www.am-t.ch architettura@am-t.ch	

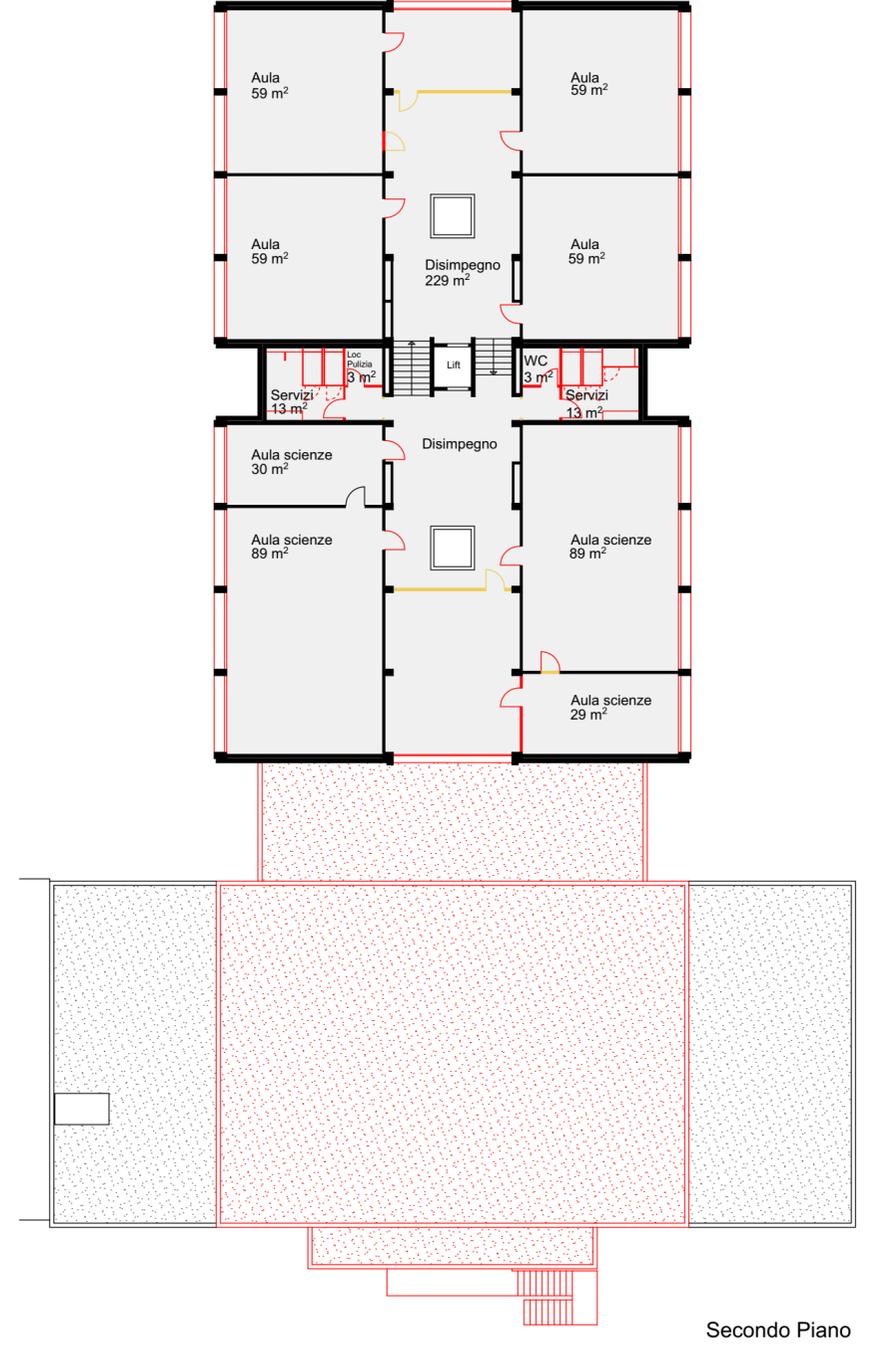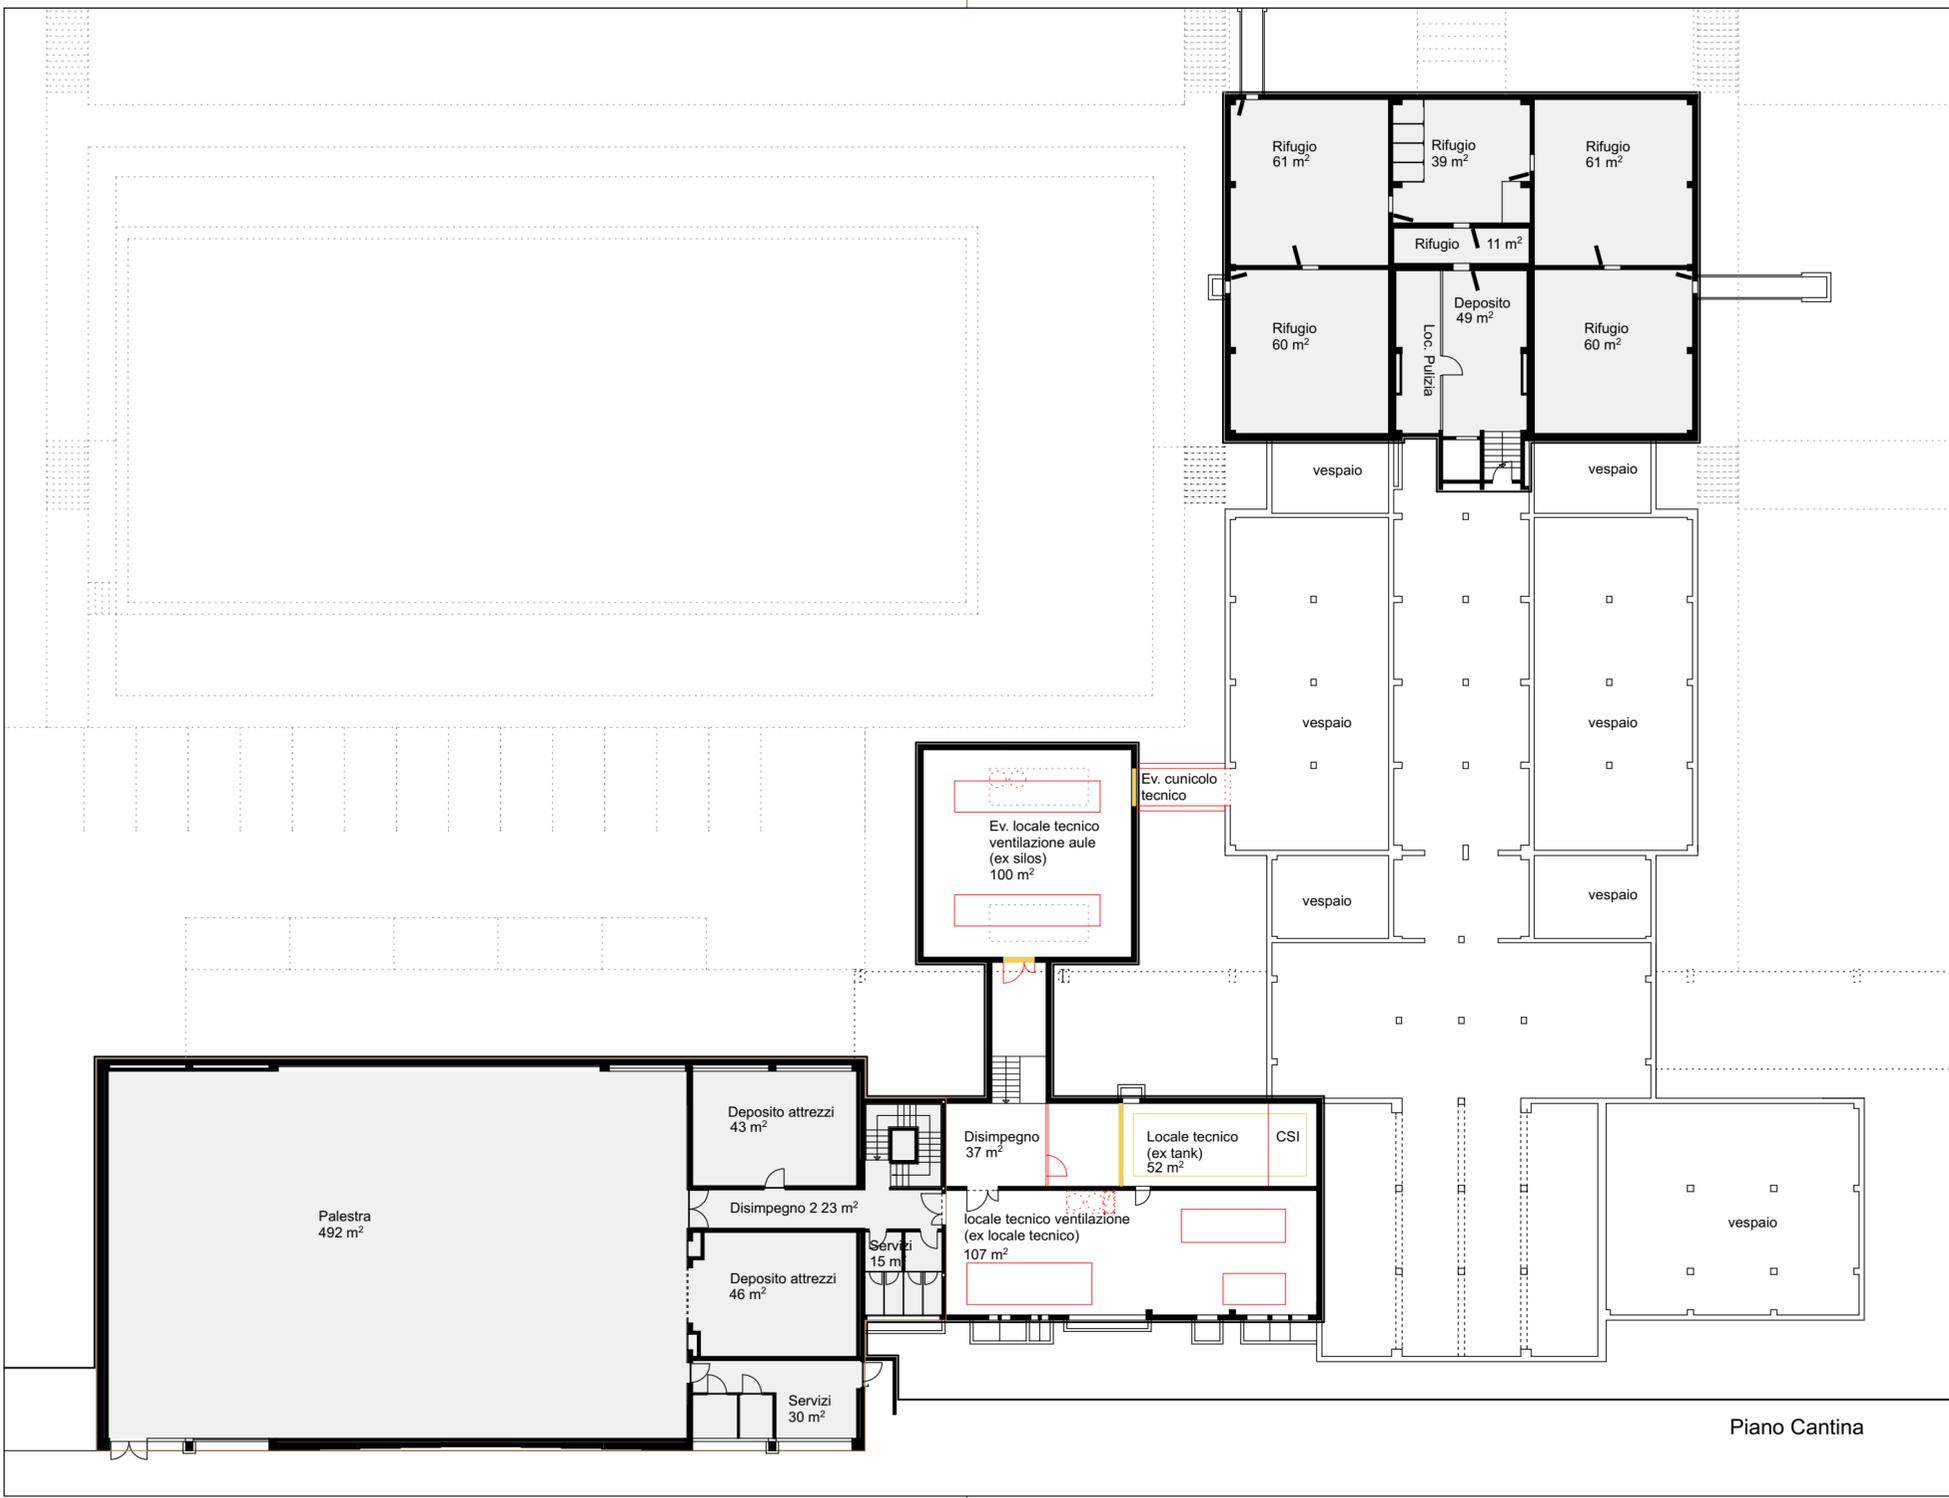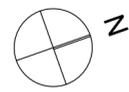


Oggetto	Scuola media e palestra - Acquarossa				Oggetto N°	File N°	Piano N°
Nome Piano	Sezione A-A, Facciate Est, Ovest - variante 3a				E5046	2	3
Nome File	E5046_progetto di massima_fase 2		Formato	Settore	Scala	Mappale	
Disegnato	Massimo Ferrari	Data	12.12.2018	00	1:250	835	
						Data	Modifica
						21.12.2018	-

Dipartimento delle finanze e dell'economia
 Sezione della logistica
 Via del Camagnola 7
 6500 Bellinzona
 t +41 (0)91 814 77 11
 f +41 (0)91 814 77 19
 e-mail : dfe-sl@ti.ch
 web : www.ti.ch/DFE/DR/SL


Repubblica
 e Cantone
 Ticino

a marca - terraneo architettura sa
 via a. giovannini 12 t 0041 91 880 08 00 web www.am-t.ch
 ch - 6710 biasca f 0041 91 880 08 01 e-m architettura@am-t.ch


am-t

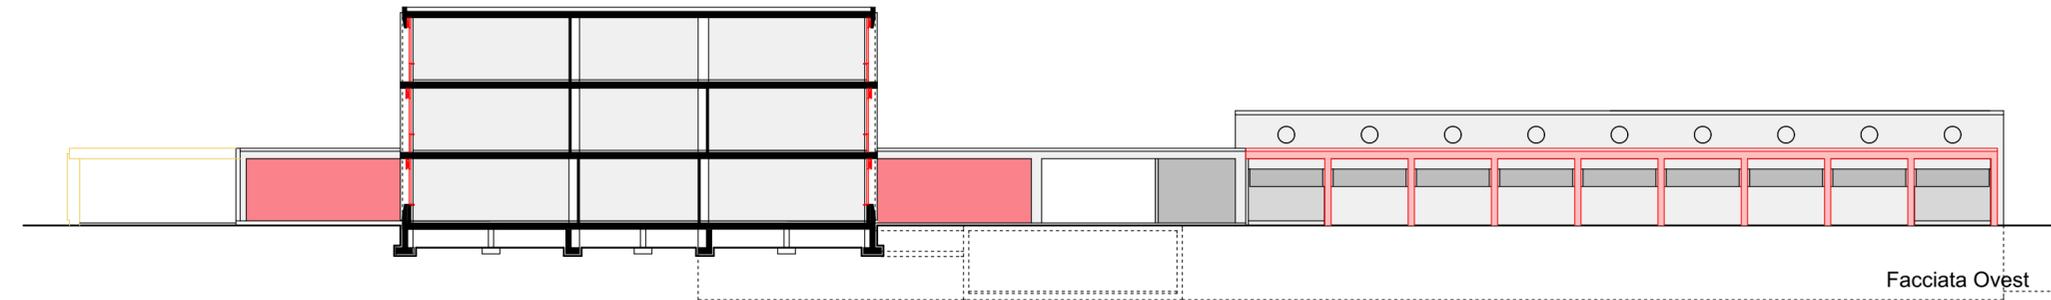

Facciata Ovest

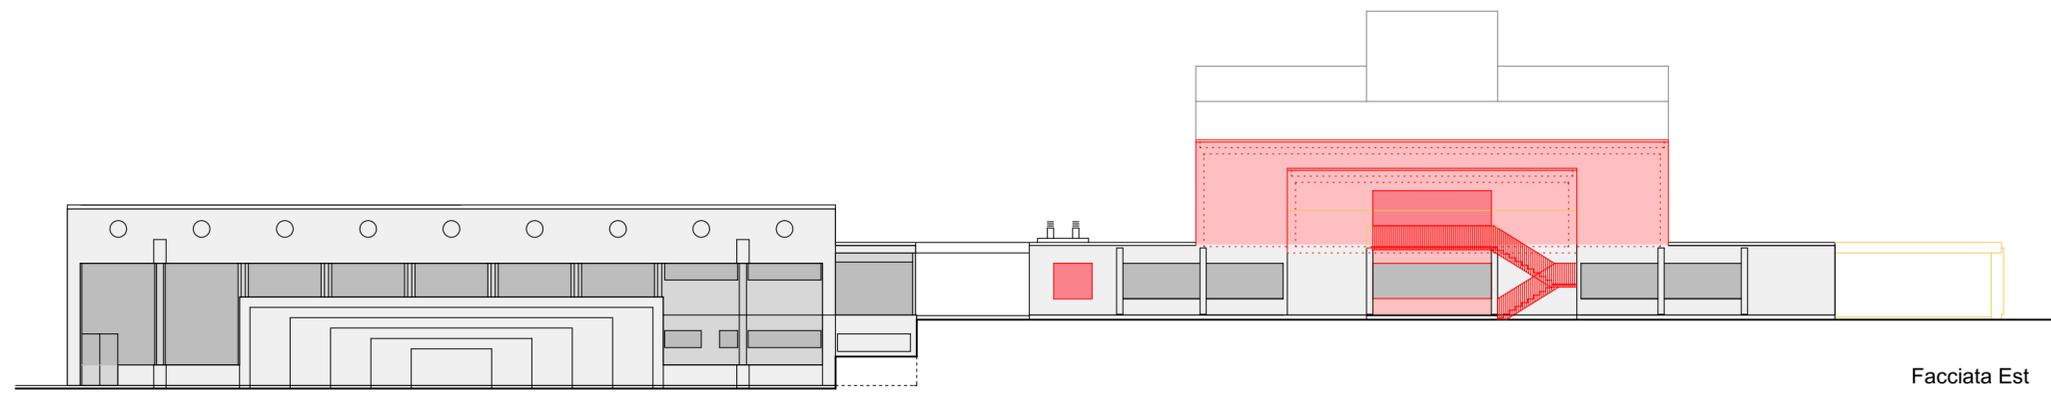

Facciata Est

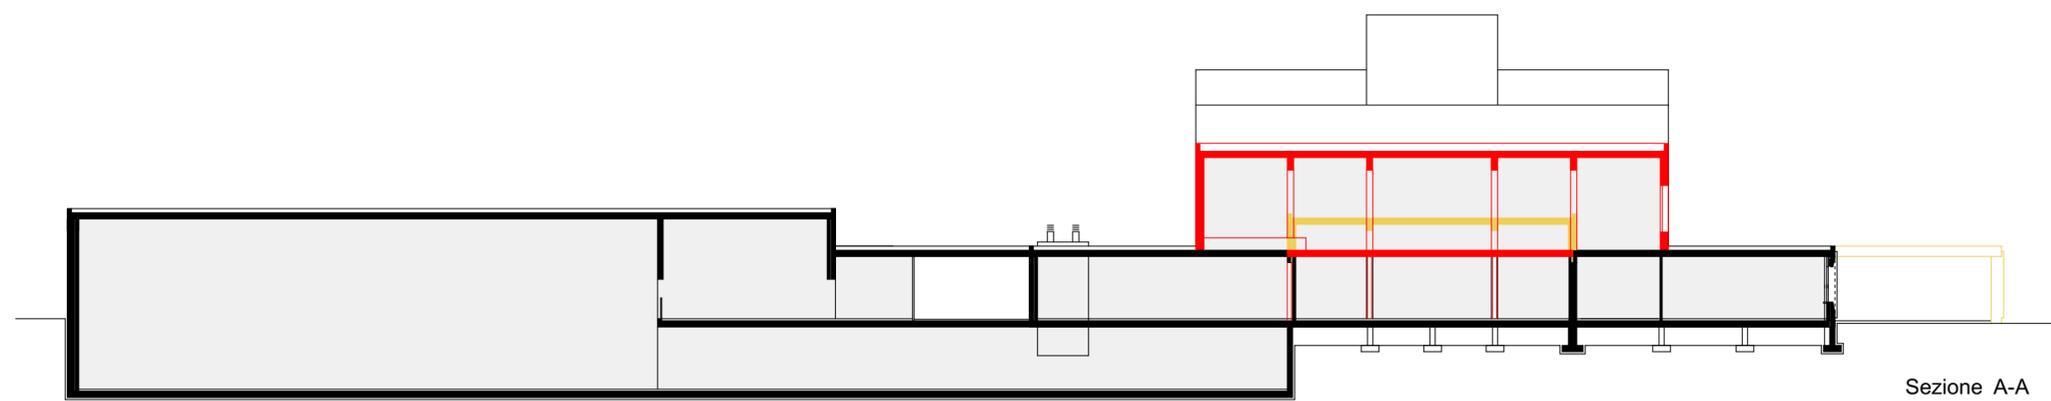

Sezione A-A

Oggetto					Oggetto N°	File N°	Piano N°
Scuola media e palestra - Acquarossa					E5046	2	4
Nome Piano					Mappale	Variante	
Sezione B-B, Facciate Nord, Sud - variante 3a					835	-	
Nome File		Formato	Settore	Scala	Data		Modifica
E5046_progetto di massima_fase 2		78 x 29.7	00	1:250	21.12.2018		-
Disegnato	Massimo Ferrari	Data	12.12.2018				

Dipartimento delle finanze e dell'economia
Sezione della logistica

Via del Camagnola 7
6500 Bellinzona
t +41 (0)91 814 77 11
f +41 (0)91 814 77 19
e-mail : dfe-sl@ti.ch
web : www.ti.ch/DFE/DR/SL


Repubblica
e Cantone
Ticino

a marca - terraneo architettura sa
via a. giovannini 12
ch - 6710 biasca


t 0041 91 880 08 00
f 0041 91 880 08 01

web www.am-t.ch
e-m architettura@am-t.ch


am-t

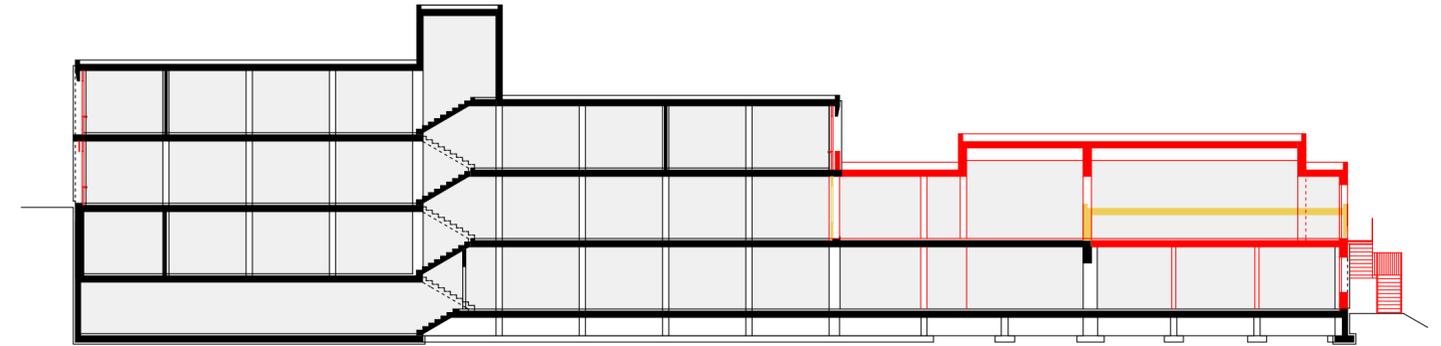

Sezione B-B

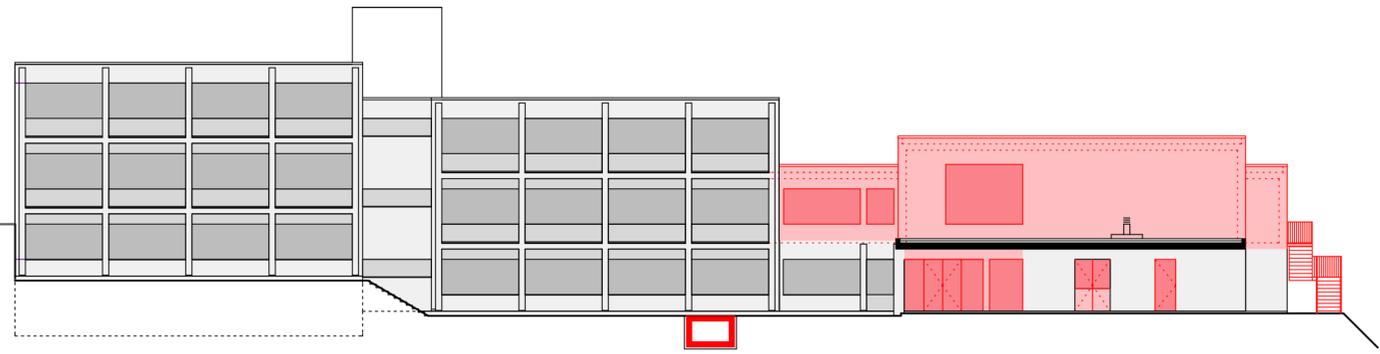

Facciata Sud

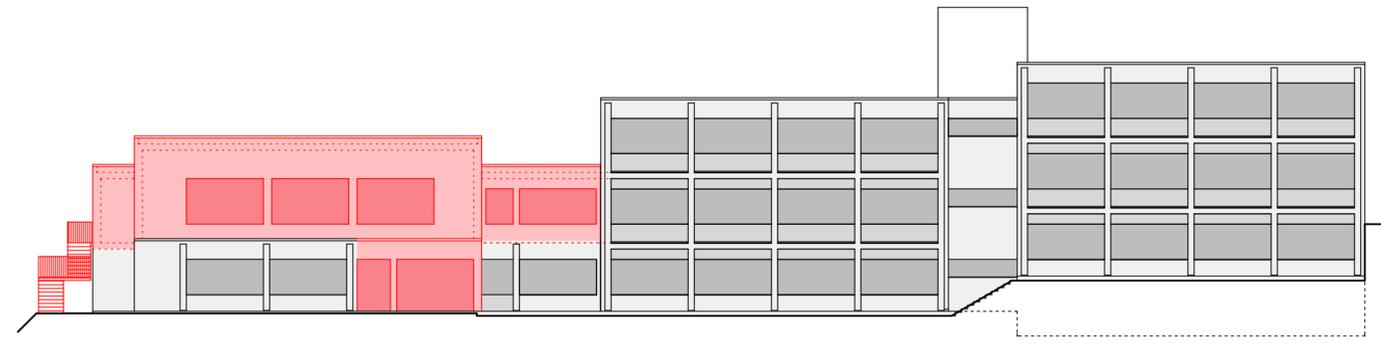

Facciata Nord

Oggetto					Oggetto N°	File N°	Piano N°
Scuola media e palestra - Acquarossa					E5046	3	1
Nome Piano					Mappale	Variante	
Prospettive e assonometrie					835	-	
Nome File		Formato	Settore	Scala	Data		Modifica
E5046_progetto di massima_fase 2					21.12.2018		-
Disegnato							
Massimo Ferrari		Data 12.12.2018		78 x 29.7	00	-	

Dipartimento delle finanze e dell'economia
Sezione della logistica

Via del Camagnola 7
6500 Bellinzona
t +41 (0)91 814 77 11
f +41 (0)91 814 77 19
e-mail : dfe-sl@ti.ch
web : www.ti.ch/DFE/DR/SL


Repubblica
e Cantone
Ticino

a marca - terraneo architettura sa
via a. giovannini 12
ch - 6710 biasca

t 0041 91 880 08 00
f 0041 91 880 08 01


web www.am-t.ch
e-m architettura@am-t.ch

am-t

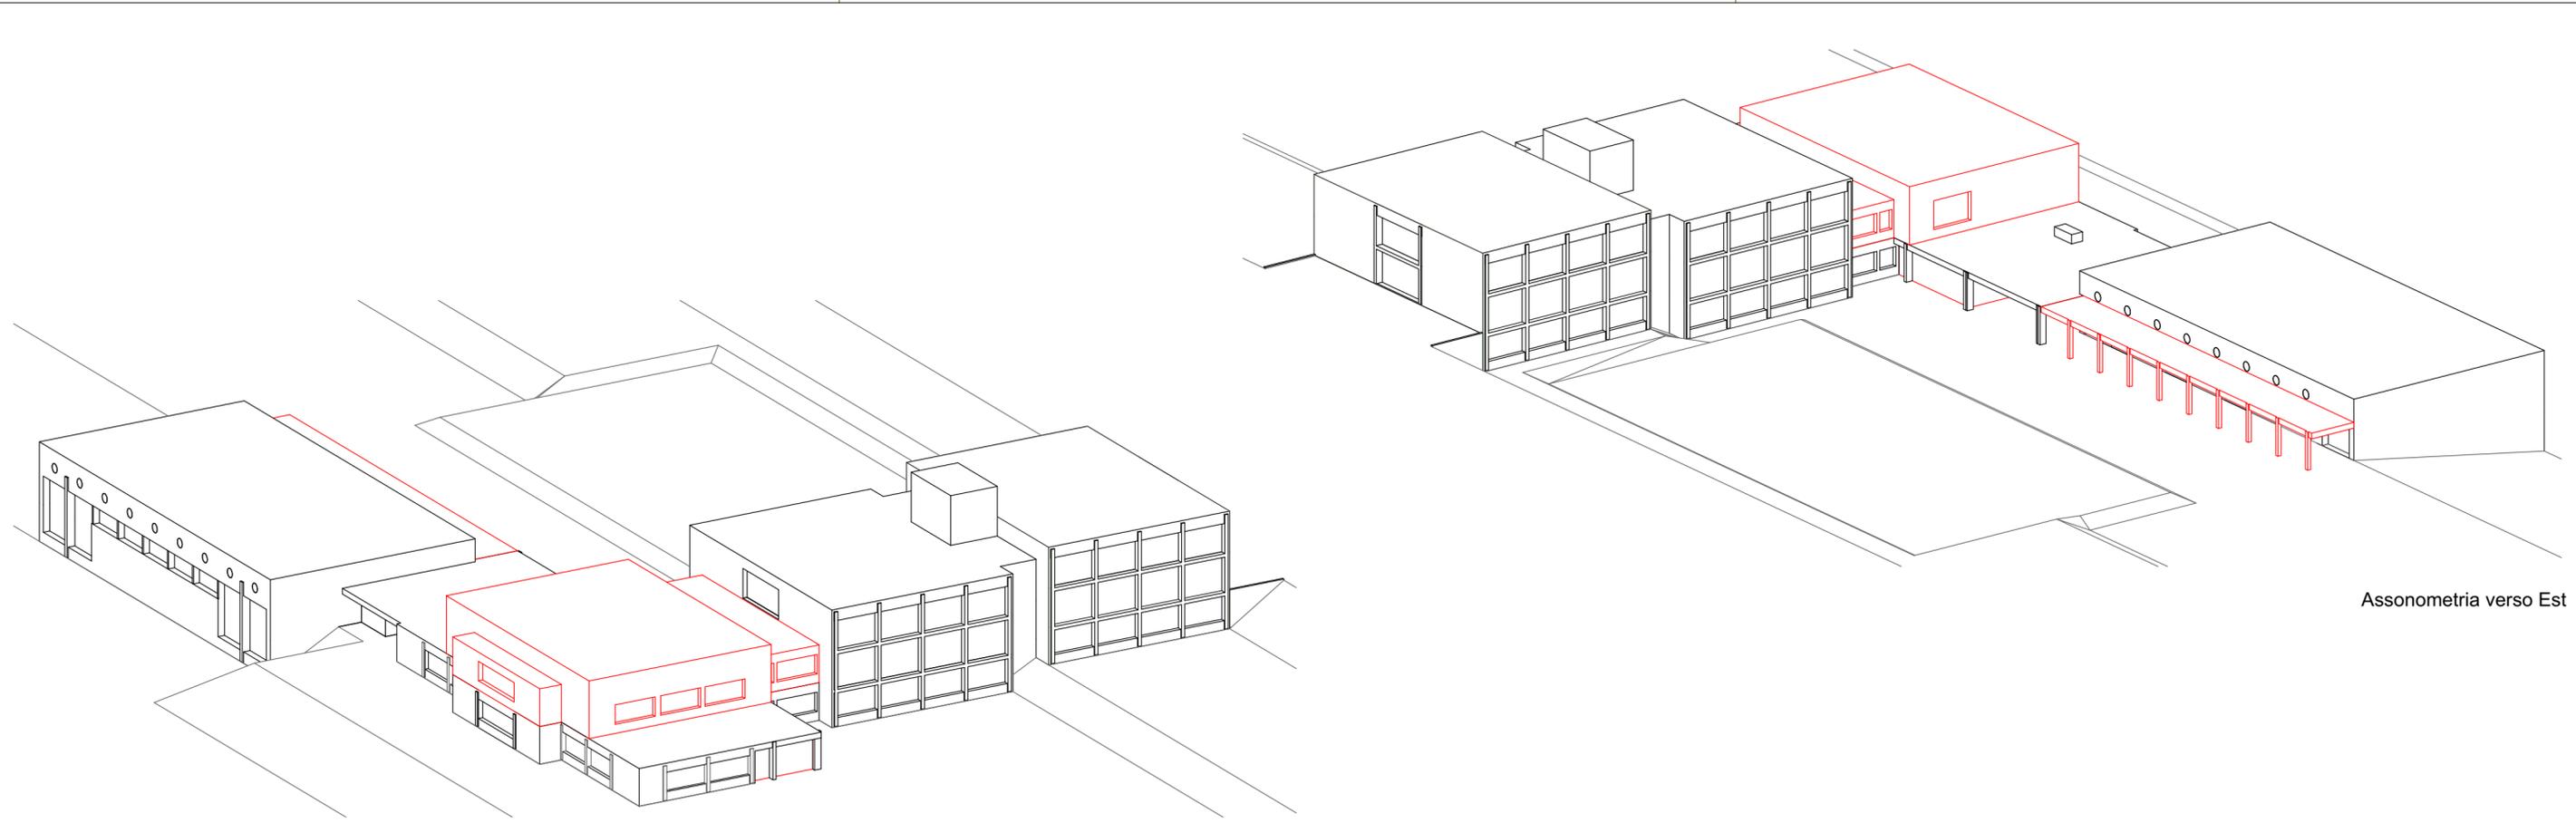

Assonometria verso Est

Assonometria verso Ovest

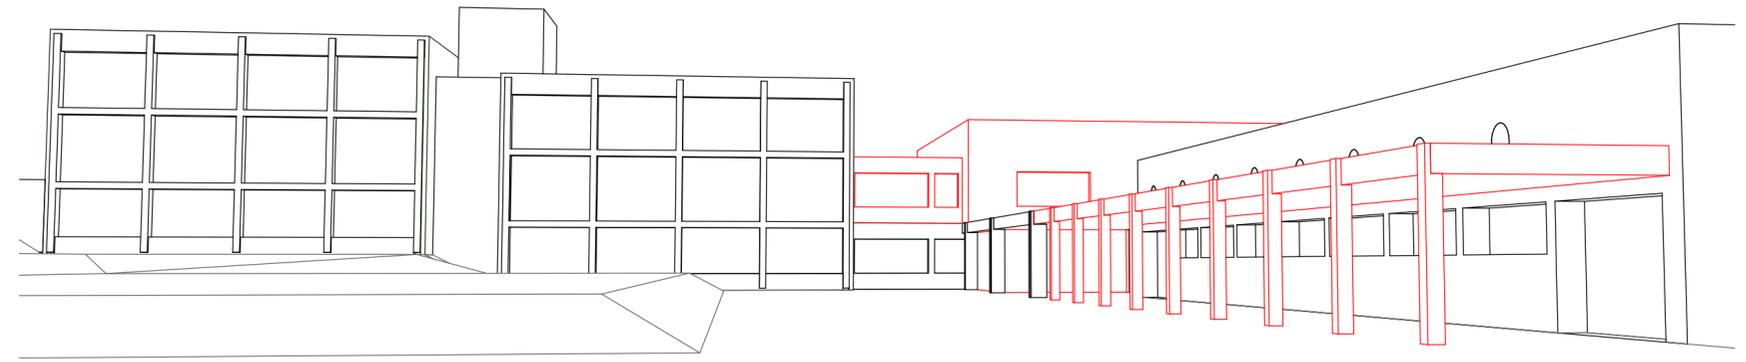

Prospettiva ingresso