Evolve SA
Via del Tiglio 2
CP 717 CH-6512 Giubiasco
Tel. +41 (0)91 820 05 90
Fax. +41 (0)91 820 05 99
info@evolve-sa.ch
www.evolve-sa.ch
Edilizia • Genio civile
Impianti
Energia • Ambiente

Progetto

19022
Stabile Mizar
Scuole medie
6900 Lugano

Architetto	MARTINELLI + ROSSI SAGL Via Alfonso Turconi 15 - 6850 Mendrisio	Progetto RCVS	VRT SA Via Maggio 1 - 6900 Lugano
Direzione lavori	EVOLVE SA Via del Tiglio 2 - 6512 Giubiasco	Progetto elettrico	EVOLVE SA Via del Tiglio 2 - 6512 Giubiasco
Operatore	Luigi Bellicosi - luigi.bellicosi@evolve-sa.ch	**Piano**	**Terreno Sud**
Nome file	21.11.15 19022 ELE Ibe Piani controllo accessi.dwg	**Data**	**15.11.2021**
Arch. file	PIANI GENERALI_R_G_1_100	Tavola	100.C.ACC
Formato	594 x 630 mm	Scala	1:100

☐ MASSIMA ☐ DEFINITIVO ◉ APPALTO ☐ ESECUTIVO ☐ REVISIONE

IMPIANTO ELETTRICO CONTROLLO ACCESSI

REV.	DATA	ATTIVITÀ	DISEGNATO	VERIFICATO
A	15.11.2021	Prima emissione piani appalto	LBE	EBO

COMMITTENTE	PROGETTISTA	DIREZIONE LAVORI	IMPRESA

Le misure sono riferite alla muratura grezza. L'esecutore é tenuto a verificarne l'esattezza. Eventuali errori sono da comunicare alla direzione lavori (DL).

© Copyright 2013 Evolve SA – Bellinzona

Evolve SA si riserva la proprietà del presente disegno. È vietata la riproduzione e la comunicazione a terzi senza autorizzazione.

		Centraline 12V impianto controllo accessi: - Master 230V + cavo rete cat.5e UTP - Slave 230V + cavo RS485 4 fili Prevedere alimentatore 12V DC			Lettore badge online porte cavo di rete cat.5e UTP Per le serrature porte cavo U72 1x4x0.8 Per pulsantiere lift cavo U72 3x4x0.8
		Gateway per gestione apparecchi wirelless 230V + cavo di rete cat.5e UTP			Node per gestione apparecchi wirelless cavo di rete cat.5e UTP
		Pulsante omologato per sblocco porte vie di fuga Tipo BSW			

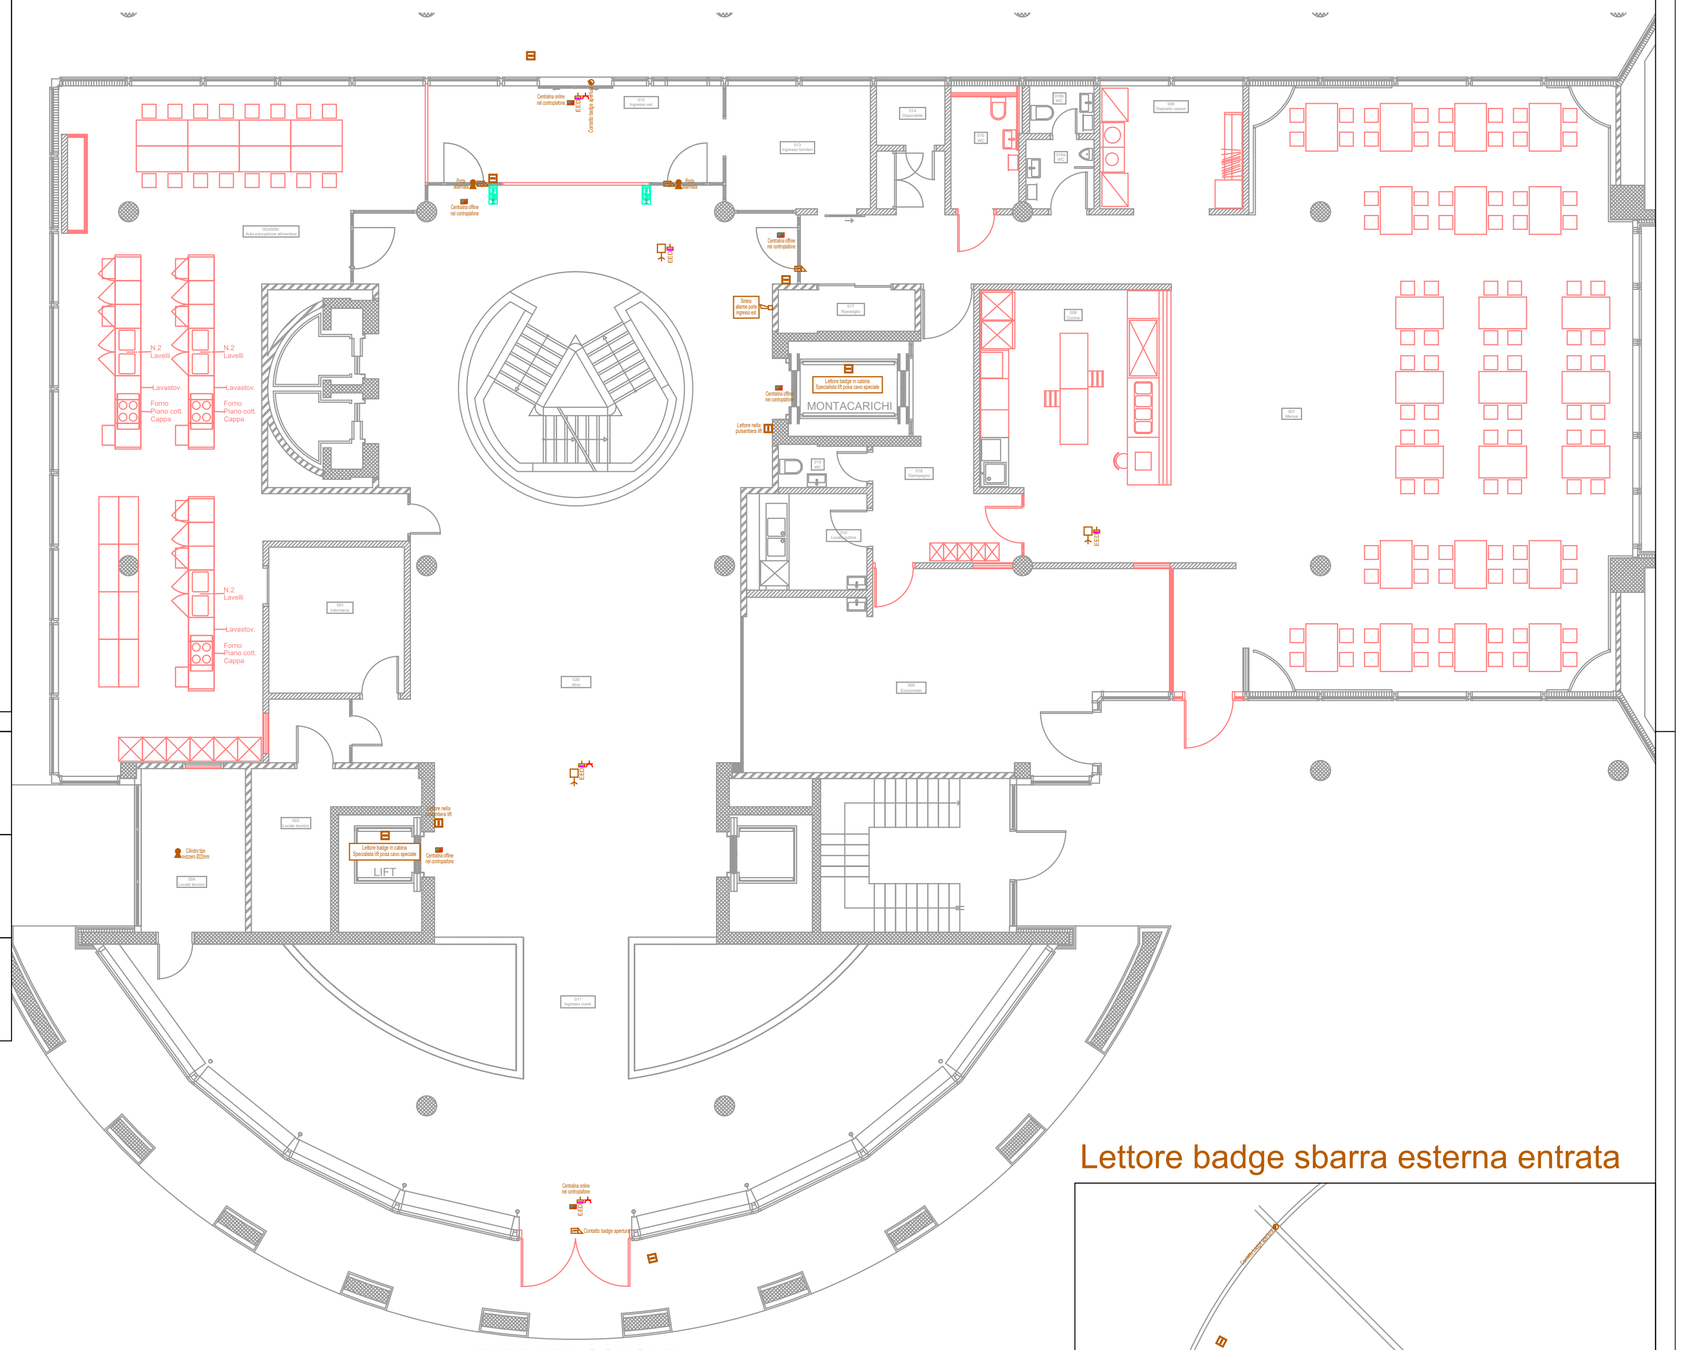
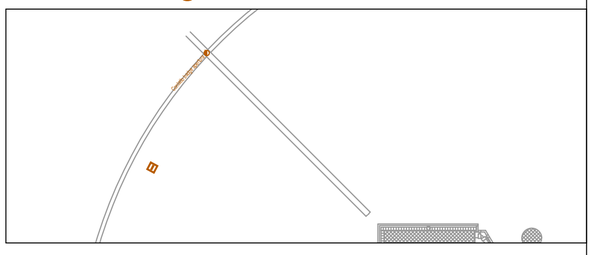
Lettore badge sbarra esterna entrata