

Dipartimento delle finanze e dell'economia
 Sezione della logistica
 Via del Carmagnola 7
 6500 Bellinzona
 t +41 (0)91 814 77 11
 f +41 (0)91 814 77 19
 e-mail : dfe-slg@ch.ch
 web : www.ch.ch/DFE/DRSL

Repubblica
 e Cantone
 Ticino

Oggetto	NUOVA SEDE PROVVISORIA SCUOLE MEDIE LUGANO CENTRO - Stabile MIZAR			Oggetto N°	File N°	Piano N°
Nome Piano	CONTROLLO ACCESSI PIANO TERRENO			Mappale	2351	01
Nome File	Controllo accessi_secondo piano interrato	Formato	Settore	Scala	Data	Modifica
Disegnato	Stefano Gioacchini	18.01.2021		1:100	25.01.2021	
Approvato	Stefano Gioacchini	18.01.2021	126.0 x 59.4			


Nome Studio: Logo Studio

Studio di progettazione Martinelli e Rossi sagl
 Via Turconi 15, CH-6850 Mendrisio



- LEGENDA:**
- Pareti in CA esistenti
 - Pareti in cotto esistenti
 - Pareti in silico-calcare esistenti
 - Pareti generiche esistenti
 - Demolizione
 - Nuova costruzione
 - Lettore on-line
 - Cilindro digitale BLE wireless
 - Cilindro digitale BLE Wireless doppio lettore
 - Gateway Accessi
 - Node Accessi

N°	Dis.	Data	Correzioni
REV1	AR	01.09.2021	Aggiornamento generale di dettaglio
REV2	AR	06.09.2021	Integrazione numerazione locali e porte
REV3	AR	27.09.2021	Modifica destinazione d'uso locale 004 e specificazione ambito area TI
REV4	AR	01.10.2021	Specificazione ambito area est su P1 e P2
REV5	AR	06.10.2021	Aggiornamento piano controllo accessi

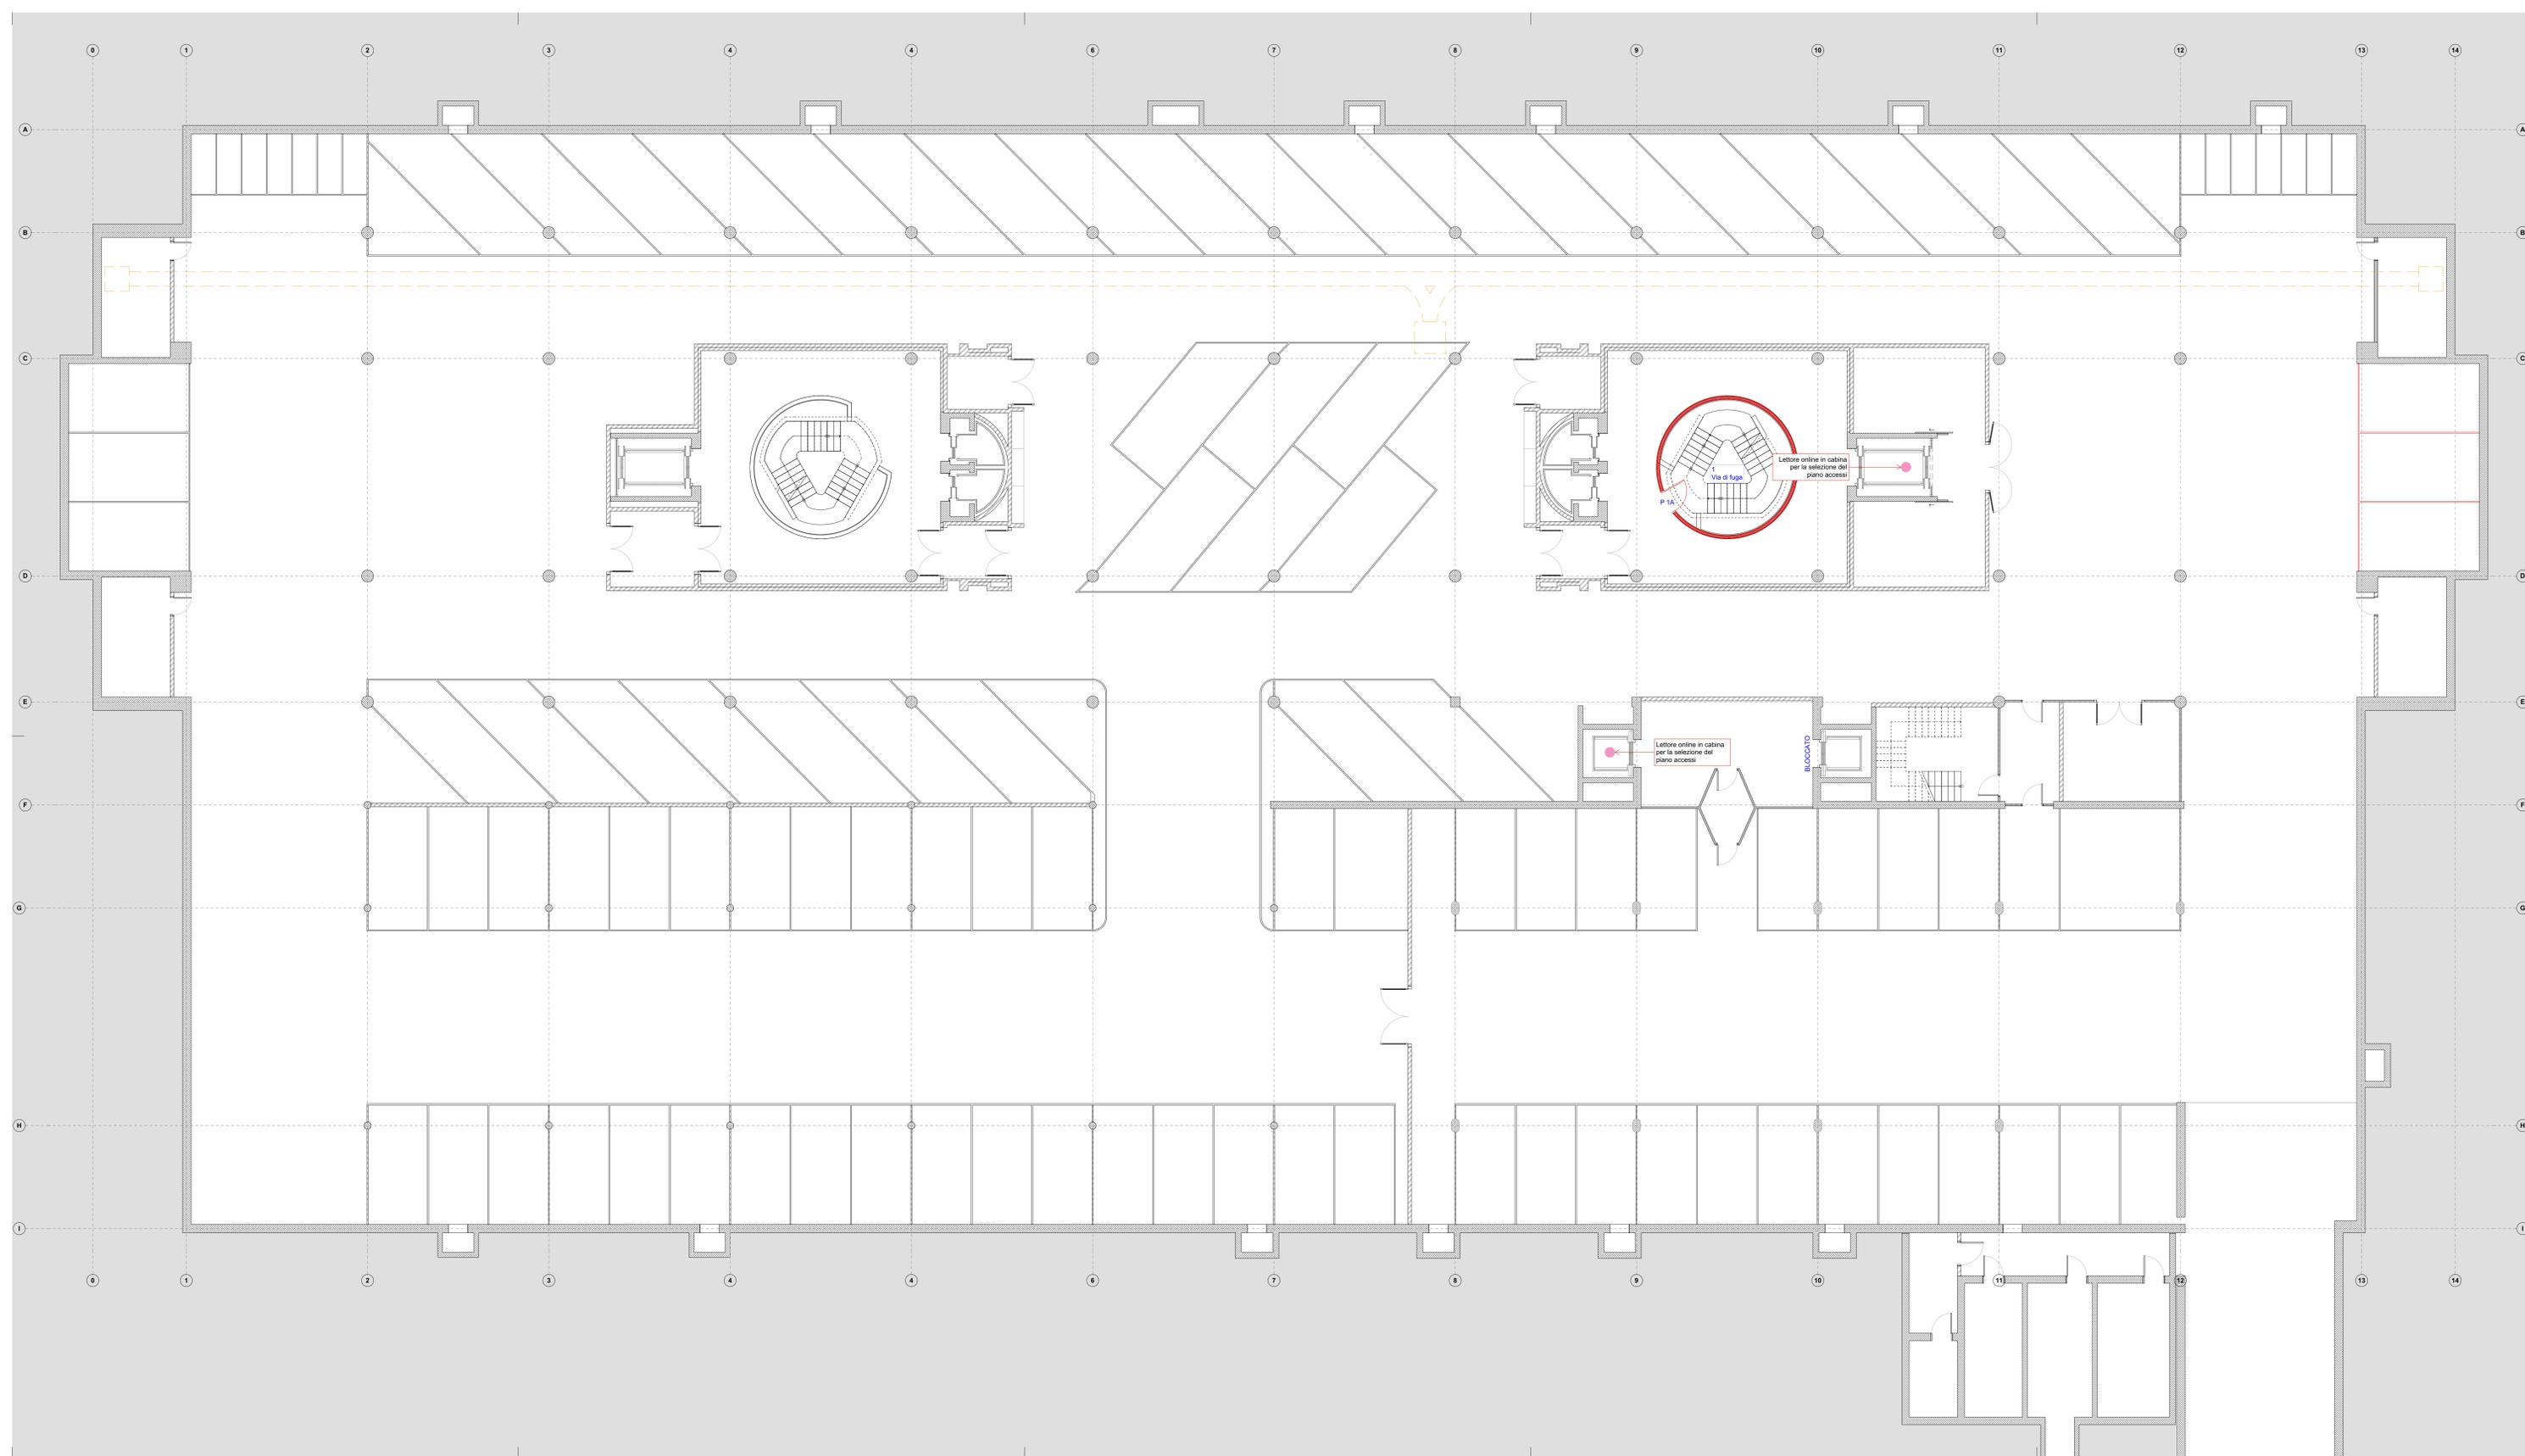

Dipartimento delle finanze e dell'economia
 Sezione della logistica
 Via del Carmagnola 7
 6500 Bellinzona
 t +41 (0)91 814 77 11
 f +41 (0)91 814 77 19
 e-mail : dfe-slg@ti.ch
 web : www.ti.ch/DFE/DRSL

Repubblica
 e Cantone
 Ticino

Oggetto	NUOVA SEDE PROVVISORIA SCUOLE MEDIE LUGANO CENTRO - Stabile MIZAR			Oggetto N°	File N°	Piano N°
Nome Piano	CONTROLLO ACCESSI PRIMO PIANO INTERRATO			Mappale	2351	Variante
Nome File	Controllo accessi_Primo piano interrato	Formato	Settore	Scala	Data	Modifica
Disegnato	Stefano Gioacchini	18.01.2021		1:100	25.01.2021	
Approvato	Stefano Gioacchini	18.01.2021	126.0 x 59.4			


Nome Studio: Logo Studio

Studio di progettazione Martinelli e Rossi sagl
 Via Turconi 15, CH-6850 Mendrisio



- LEGENDA:**
- Pareti in CA esistenti
 - Pareti in cotto esistenti
 - Pareti in silico-calcare esistenti
 - Pareti generiche esistenti
 - Demolizione
 - Nuova costruzione
 - Lettore on-line
 - Cilindro digitale BLE wireless
 - Cilindro digitale BLE Wireless doppio lettore
 - Gateway Accessi
 - Node Accessi

N°	Dis.	Data	Correzioni
REV1	AR	01.09.2021	Aggiornamento generale di dettaglio
REV2	AR	06.09.2021	Integrazione numerazione locali e porte
REV3	AR	27.09.2021	Modifica destinazione d'uso locale 004 e specificazione ambito area TI
REV4	AR	01.10.2021	Specificazione ambito area est su P1 e P2
REV5	AR	06.10.2021	Aggiornamento piano controllo accessi

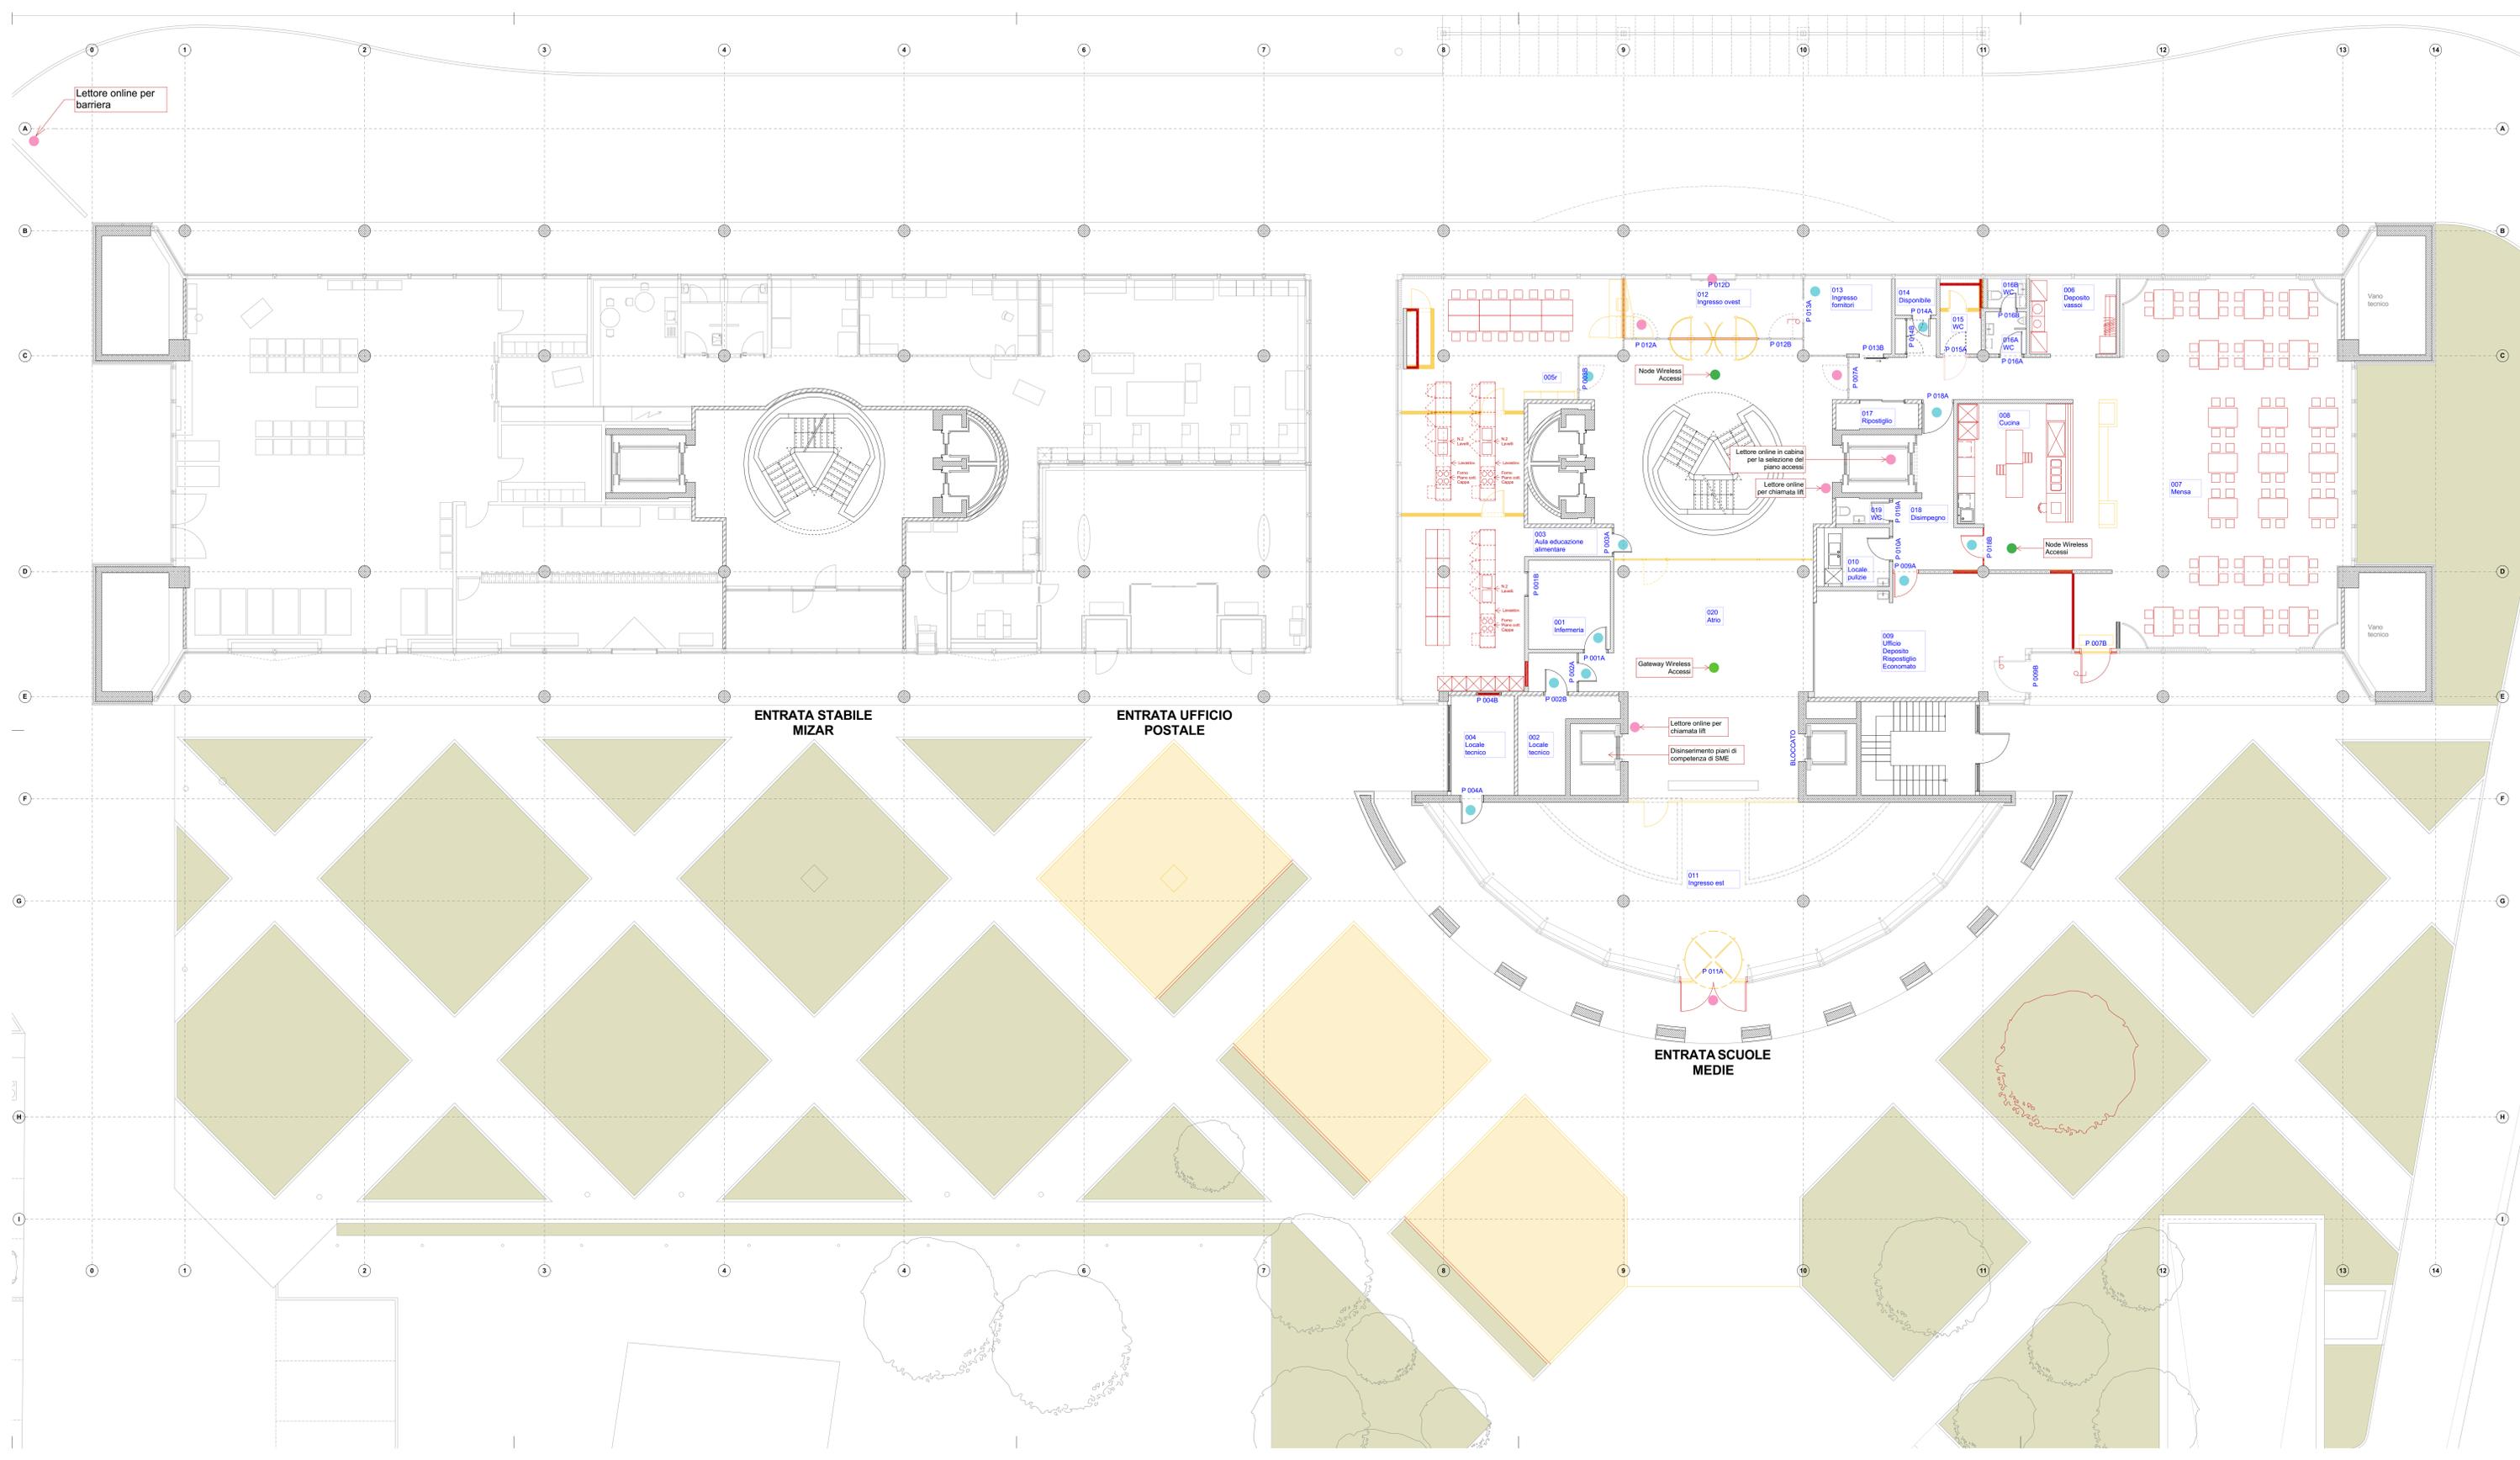

Dipartimento delle finanze e dell'economia
 Sezione della logistica
 Via del Carmagnola 7
 6500 Bellinzona
 t +41 (0)91 814 77 11
 f +41 (0)91 814 77 19
 e-mail: dfe-aj@ch.ch
 web: www.ch.DFE/GR/SLS

Repubblica
 e Cantone
 Ticino

Oggetto	NUOVA SEDE PROVVISORIA SCUOLE MEDIE LUGANO CENTRO - Stabile MIZAR			Oggetto N°	File N°	Piano N°
Nome Piano	CONTROLLO ACCESSI PIANO TERRENO			Mappale	2351	03
Nome File	Controllo accessi_Piano terreno	Formato	Settore	Scala	Data	Modifica
Disegnato	Stefano Gioacchini	18.01.2021		1:100	25.01.2021	
Approvato	Stefano Gioacchini	18.01.2021	126.0 x 59.4			
Nome Studio	Studio di progettazione Martinelli e Rossi sagl			Logo Studio		


Studio di progettazione Martinelli e Rossi sagl
 Via Turconi 15, CH-6850 Mendrisio



- LEGENDA:**
- Paredi in CA esistenti
 - Paredi in cotto esistenti
 - Paredi in silico-calcare esistenti
 - Paredi generiche esistenti
 - Demolizione
 - Nuova costruzione

- Lettore on-line
- Cilindro digitale BLE wireless
- Cilindro digitale BLE Wireless doppio lettore
- Gateway Accessi
- Node Accessi

N°	Dis.	Data	Correzioni	N°	Dis.	Data	Correzioni
REV1	AR	01.09.2021	Aggiornamento generale di dettaglio				
REV2	AR	06.09.2021	Integrazione numerazione locali e porte				
REV3	AR	27.09.2021	Modifica destinazione d'uso locale 004 e specificazione ambito area 12				
REV4	AR	01.10.2021	Specificazione ambito area est su P1 e P2				
REV5	AR	06.10.2021	Aggiornamento piano controllo accessi				

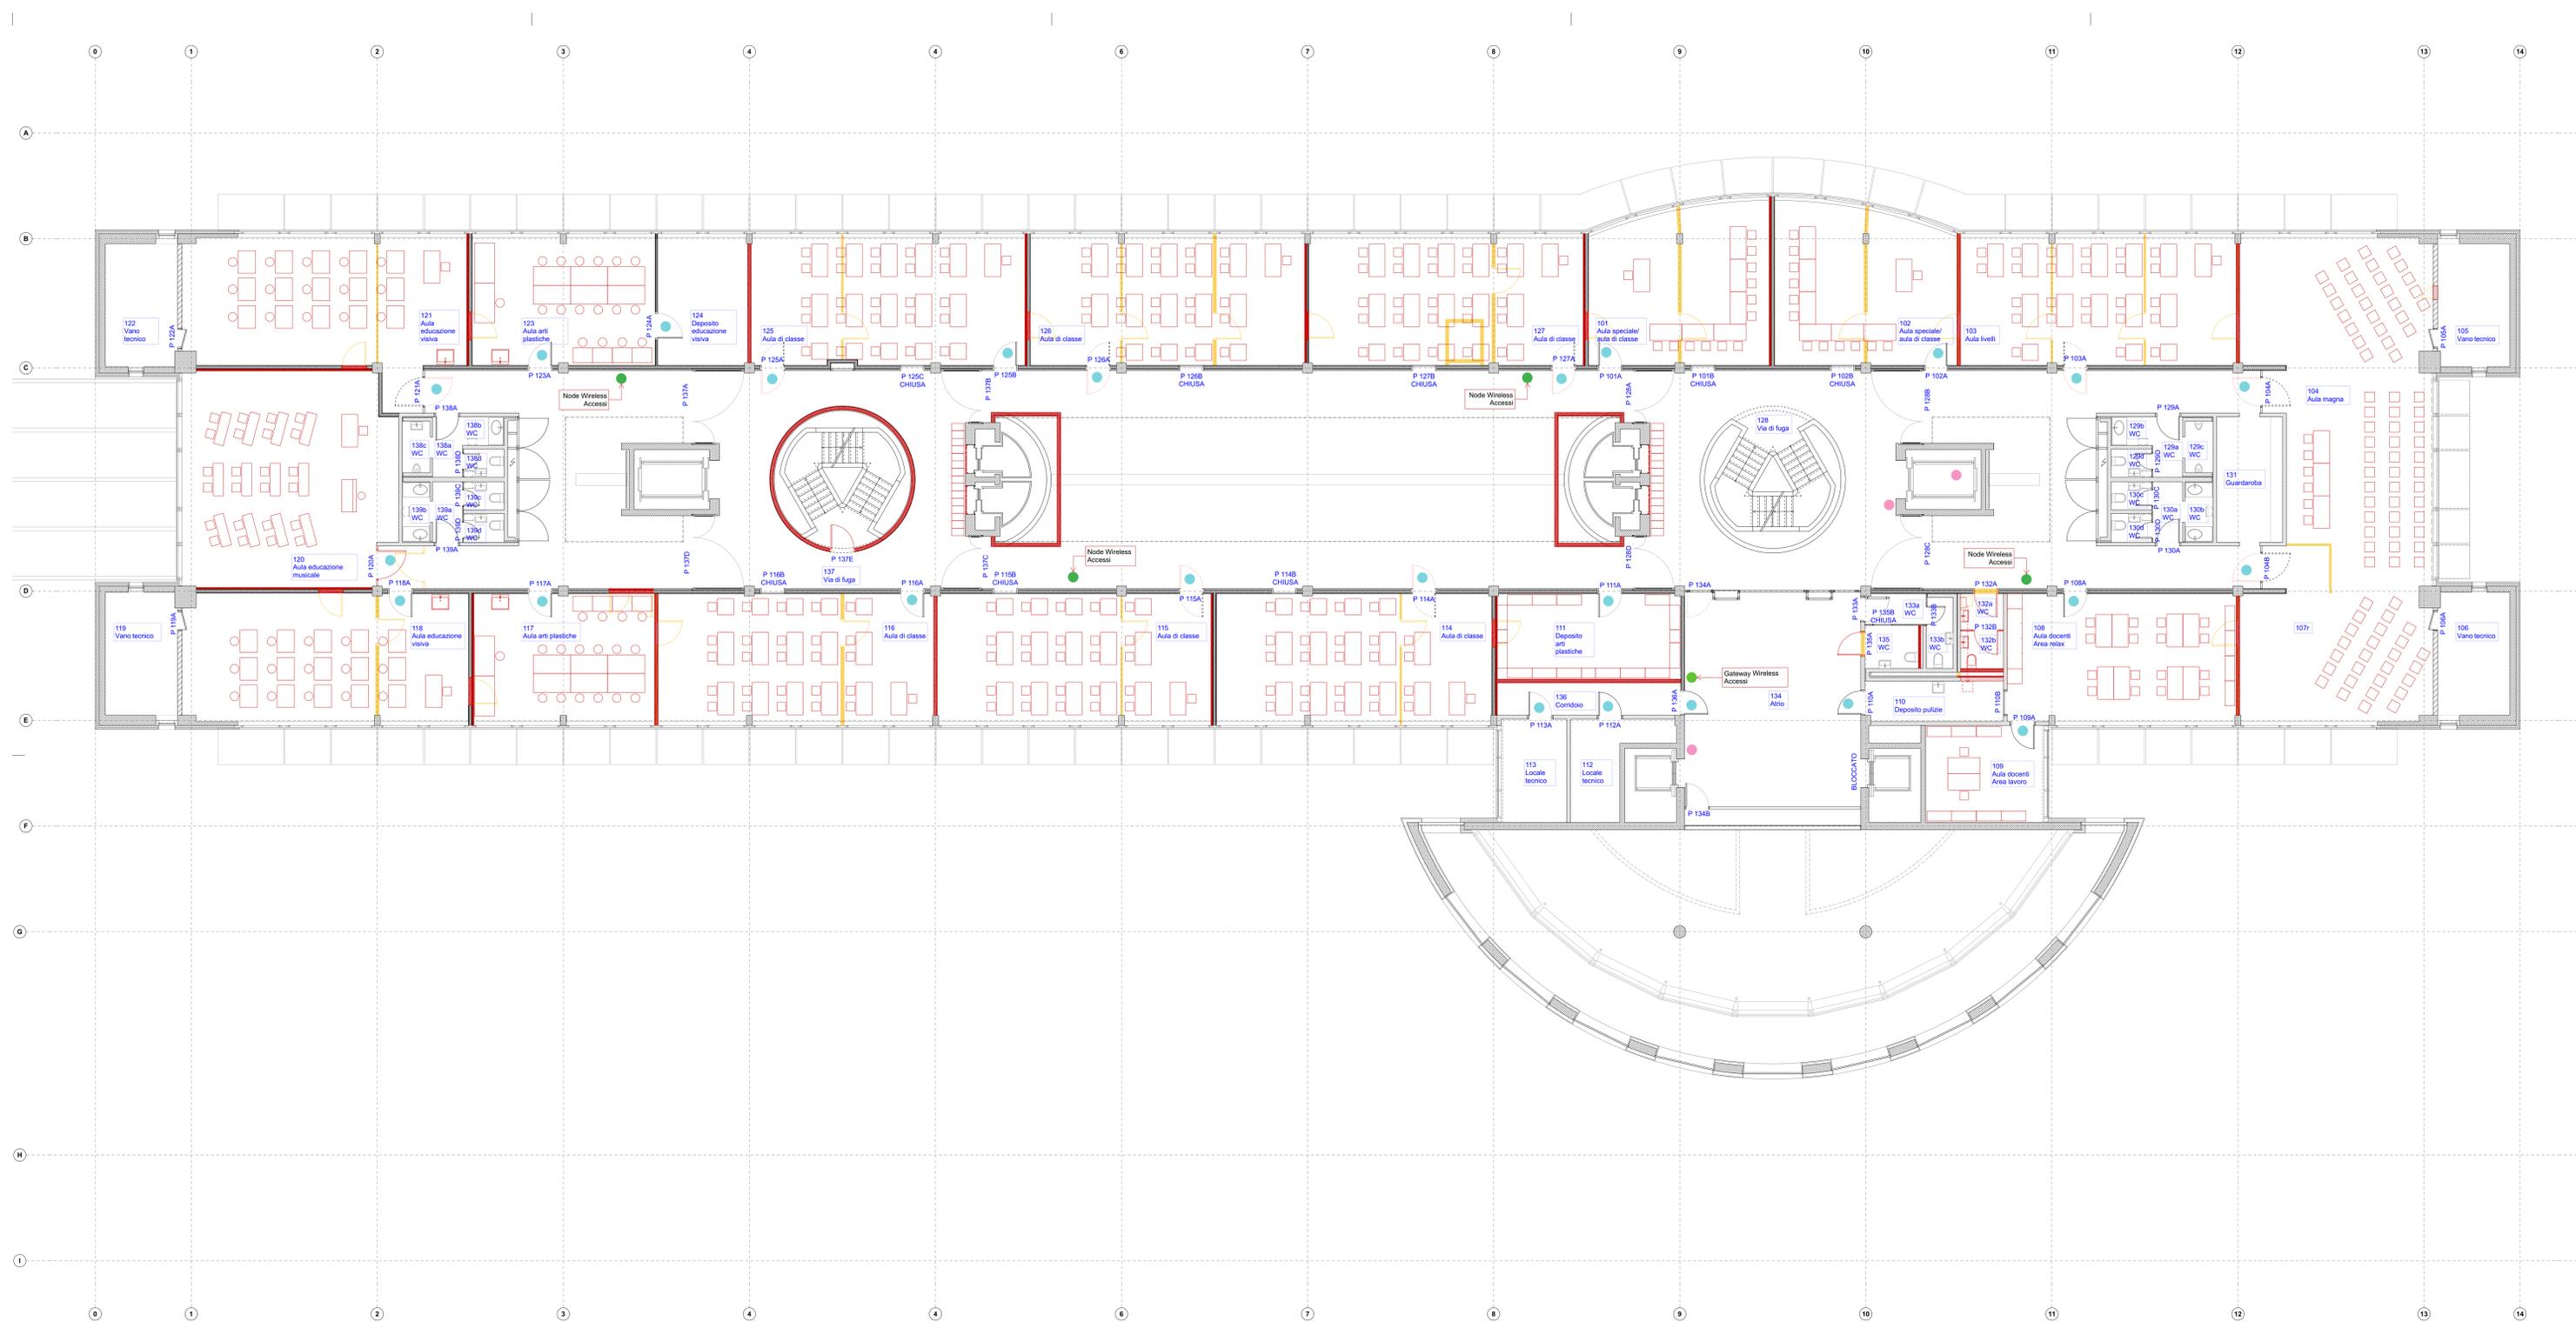

Dipartimento delle finanze e dell'economia
 Sezione della logistica
 Via del Carmagnola 7
 6500 Bellinzona
 t +41 (0)91 814 77 11
 f +41 (0)91 814 77 19
 e-mail : dfe-aj@ch.ch
 web : www.ch.ch/DFE/GRSL


Repubblica
 e Cantone
 Ticino

Oggetto	NUOVA SEDE PROVVISORIA SCUOLE MEDIE LUGANO CENTRO - Stabile MIZAR			Oggetto N°	File N°	Piano N°
Nome Piano	CONTROLLO ACCESSI PRIMO PIANO			Mappale	2351	04
Nome File	Controllo accessi_Primo piano	Formato	Settore	Scala	Data	Modifica
Disegnato	Stefano Gioacchini	18.01.2021		1:100	25.01.2021	
Approvato	Stefano Gioacchini	18.01.2021	126.0 x 59.4			
Nome Studio	Studio di progettazione Martinelli e Rossi sagl			Logo Studio		

Studio di progettazione Martinelli e Rossi sagl
 Via Turconi 15, CH-6850 Mendrisio

- LEGENDA:**
- Paredi in CA esistenti
 - Paredi in cotto esistenti
 - Paredi in silico-calcare esistenti
 - Paredi generiche esistenti
 - Demolizione
 - Nuova costruzione
 - Lettore on-line
 - Cilindro digitale BLE wireless
 - Cilindro digitale BLE Wireless doppio lettore
 - Gateway Accessi
 - Node Accessi

N°	Dis.	Data	Correzioni	N°	Dis.	Data	Correzioni
REV1	AR	01.09.2021	Aggiornamento generale di dettaglio				
REV2	AR	06.09.2021	Integrazione numerazione locali e porte				
REV3	AR	27.09.2021	Modifica destinazione d'uso locale 004 e specificazione ambito aula 121				
REV4	AR	01.10.2021	Specificazione ambito aula est su P1 e P2				
REV5	AR	06.10.2021	Aggiornamento piano controllo accessi				

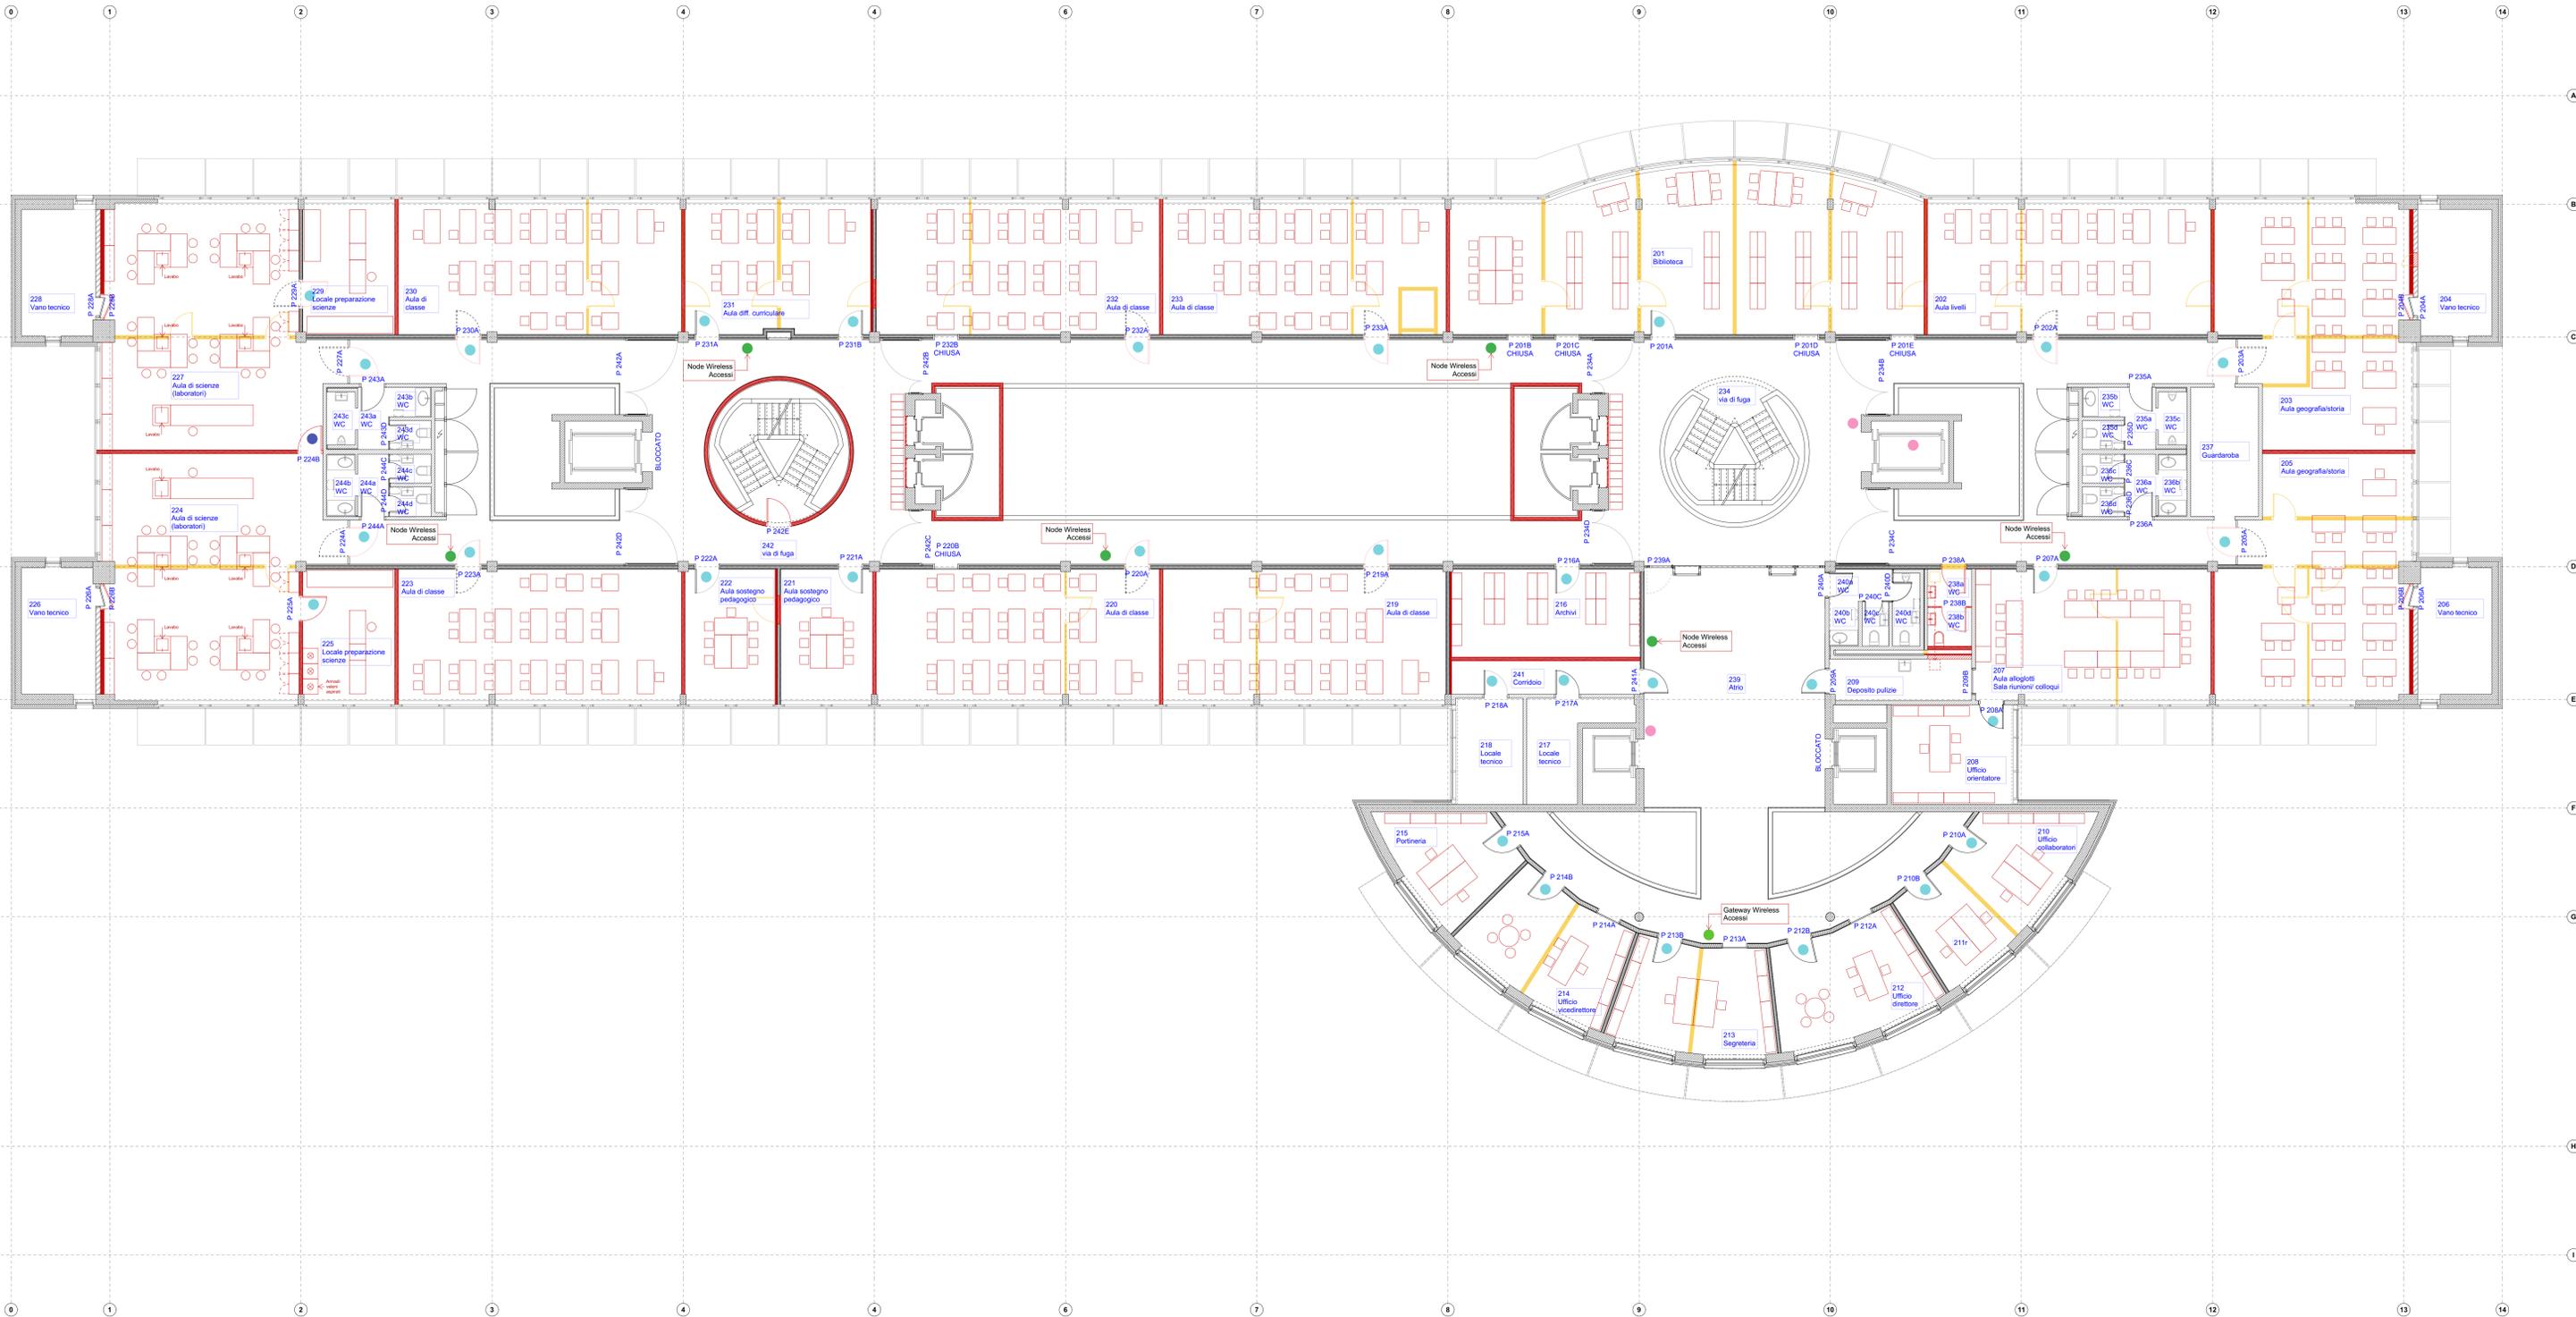

Dipartimento delle finanze e dell'economia
 Sezione della logistica
 Via del Carmagnola 7
 6500 Bellinzona
 t +41 (0)91 814 77 11
 f +41 (0)91 814 77 19
 e-mail : dfe-aj@ch.ch
 web : www.ch/DFE/DRSL

Repubblica
 e Cantone
 Ticino

Oggetto	NUOVA SEDE PROVVISORIA SCUOLE MEDIE LUGANO CENTRO - Stabile MIZAR			Oggetto N°	File N°	Piano N°
Nome Piano	CONTROLLO ACCESSI SECONDO PIANO			Mappale	2351	Varianti
Nome File	Controllo accessi_Secondo piano	Formato	Settore	Scala	Data	Modifica
Disegnato	Stefano Gioacchini	18.01.2021		1:100	25.01.2021	
Approvato	Stefano Gioacchini	18.01.2021	126.0 x 59.4			
Nome Studio	Studio di progettazione Martinelli e Rossi sagl			Logo Studio		

Studio di progettazione Martinelli e Rossi sagl
 Via Turconi 15, CH-6850 Mendrisio



- LEGENDA:**
- Paredi in CA esistenti
 - Paredi in cotto esistenti
 - Paredi in silico-calcare esistenti
 - Paredi generiche esistenti
 - Demolizione
 - Nuova costruzione
- Lettore on-line
 - Cilindro digitale BLE wireless
 - Cilindro digitale BLE Wireless doppio lettore
 - Gateway Accessi
 - Node Accessi

N°	Dis.	Data	Correzioni	N°	Dis.	Data	Correzioni
REV1	AR	01.09.2021	Aggiornamento generale di dettaglio				
REV2	AR	06.09.2021	Integrazione numerazione locali e porte				
REV3	AR	27.09.2021	Modifica destinazione d'uso locale 004 e specificazione ambito area TI				
REV4	AR	01.10.2021	Specificazione ambito aula est su P1 e P2				
REV5	AR	06.10.2021	Aggiornamento piano controllo accessi				