


Oggetto	<b>PALESTRA PROVVISORIA LUGANO - SEZIONE BARBENGO</b>	Oggetto N°	E2252	File N°	005
Nome Piano	<b>PIANI D'APPALTO PROSPETTI, SEZIONI, DETT. SEZ. BUSSOLA</b>	Mapale	296 / 315 / 322		
Nome File	E2252_AT_MX_MX_00_100_005_51_0.dwg	Formato	Settore	Scala	Data
Disegnato	SCD	18.08.2020	128 X 59.4	00	18.08.2020
Approvato	ED	18.08.2020			

Croci Dilber  
 architettura bioclimatica Sagi


Piazza S. Stefano 12  
 6902 Rancate  
 +41 79 820 54 43  
 crocidilber@bluewin.ch

N°	Dis.	Data	Correzioni
	SCD	02.09.2020	Modifica posizione finestre spogliatoi
			Eliminato serramento wc prospetto nord-est
		13.10.2020	Adeguamento concetto Minergie
		26.10.2020	Agg. plattini secondo indicazioni Ing.


Q.T.S.	Quota Terreno Sistemato
Q.T.E.	Quota Terreno Esistente
Q.P.F.	Quota Pavimento Finito

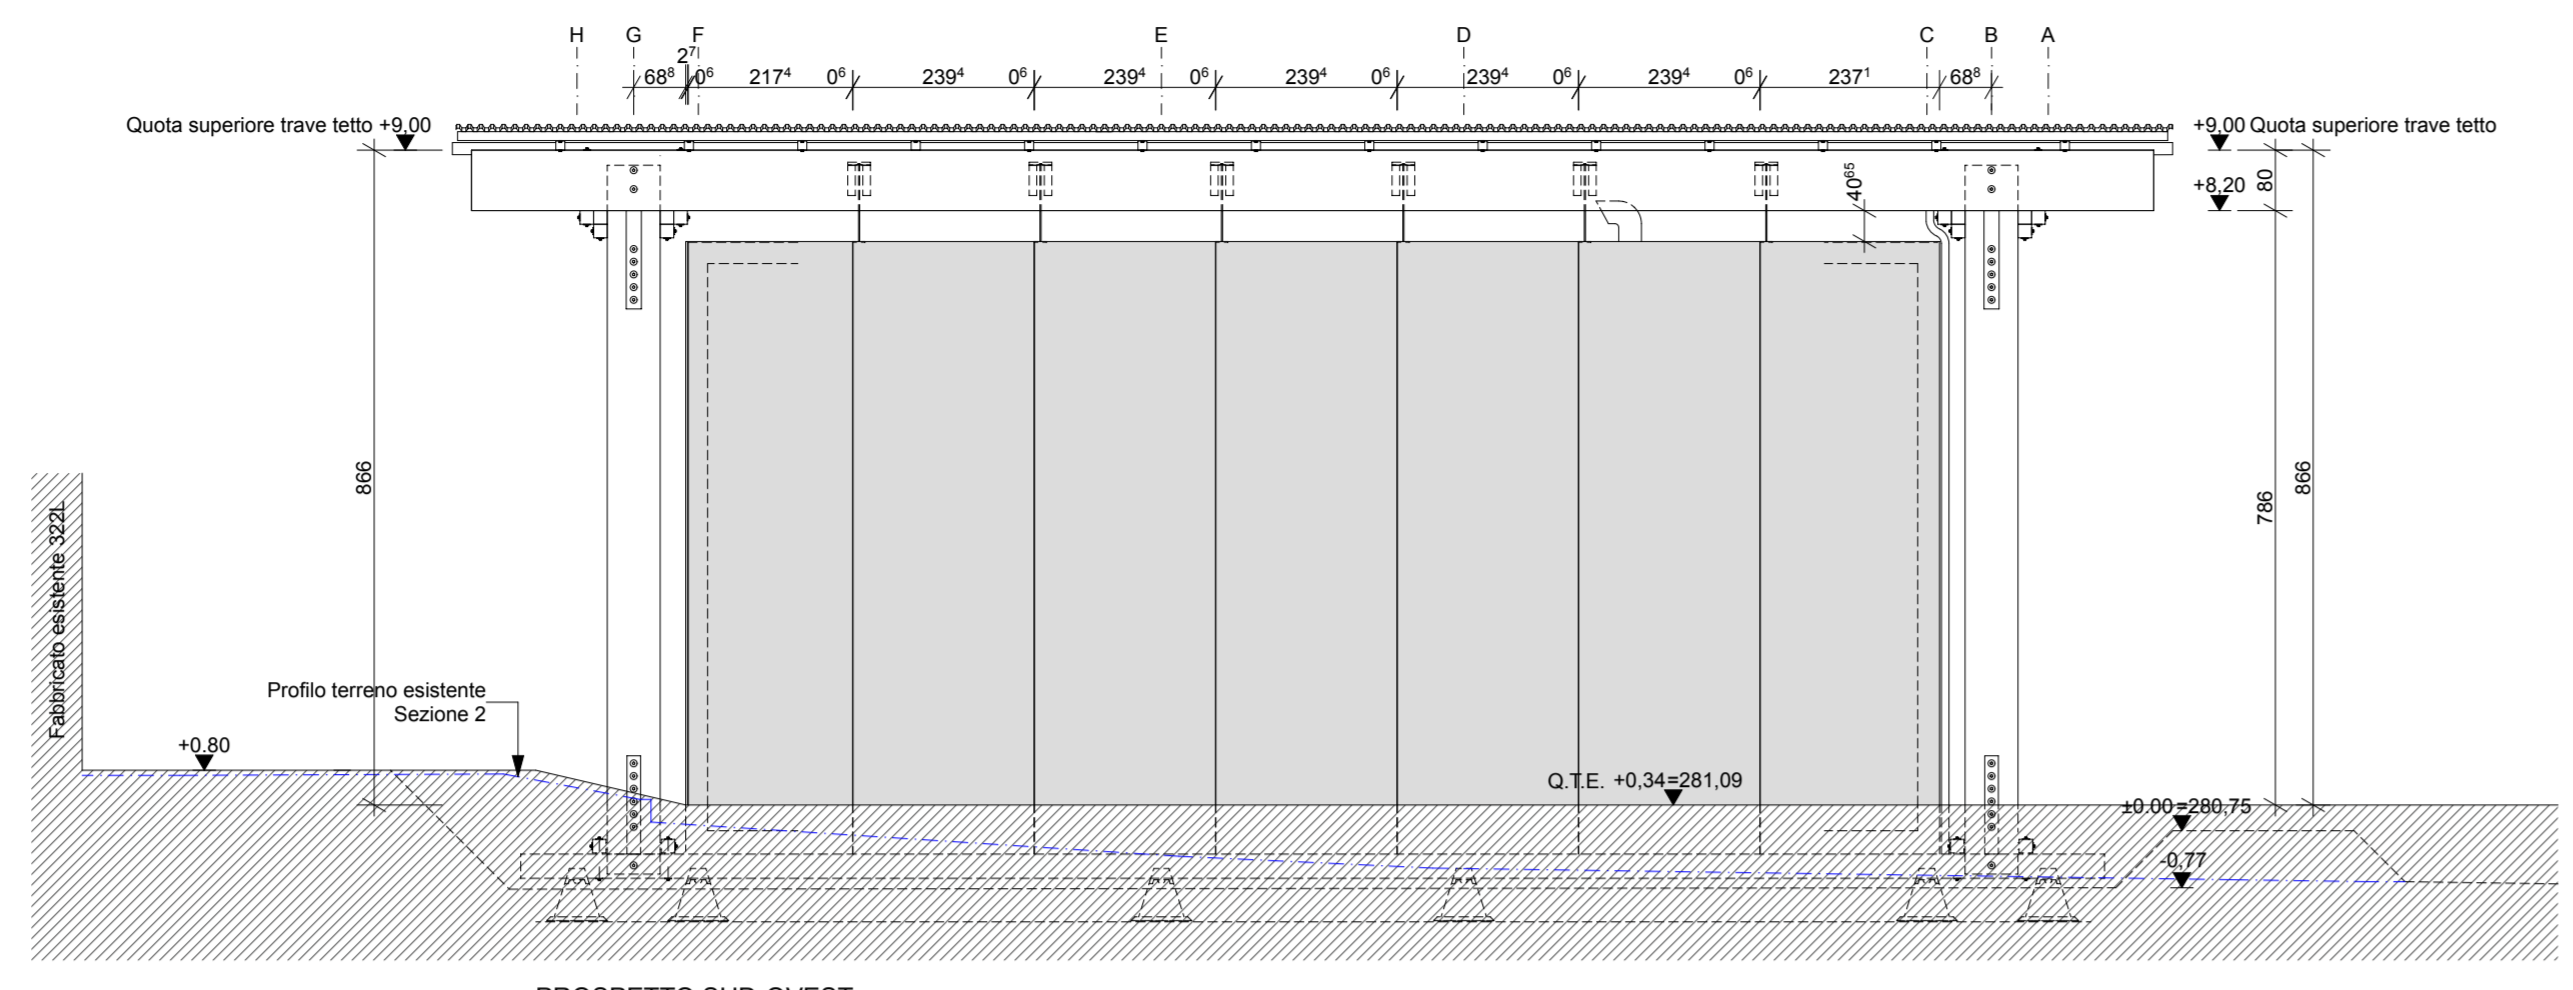


PROSPETTO SUD-OVEST

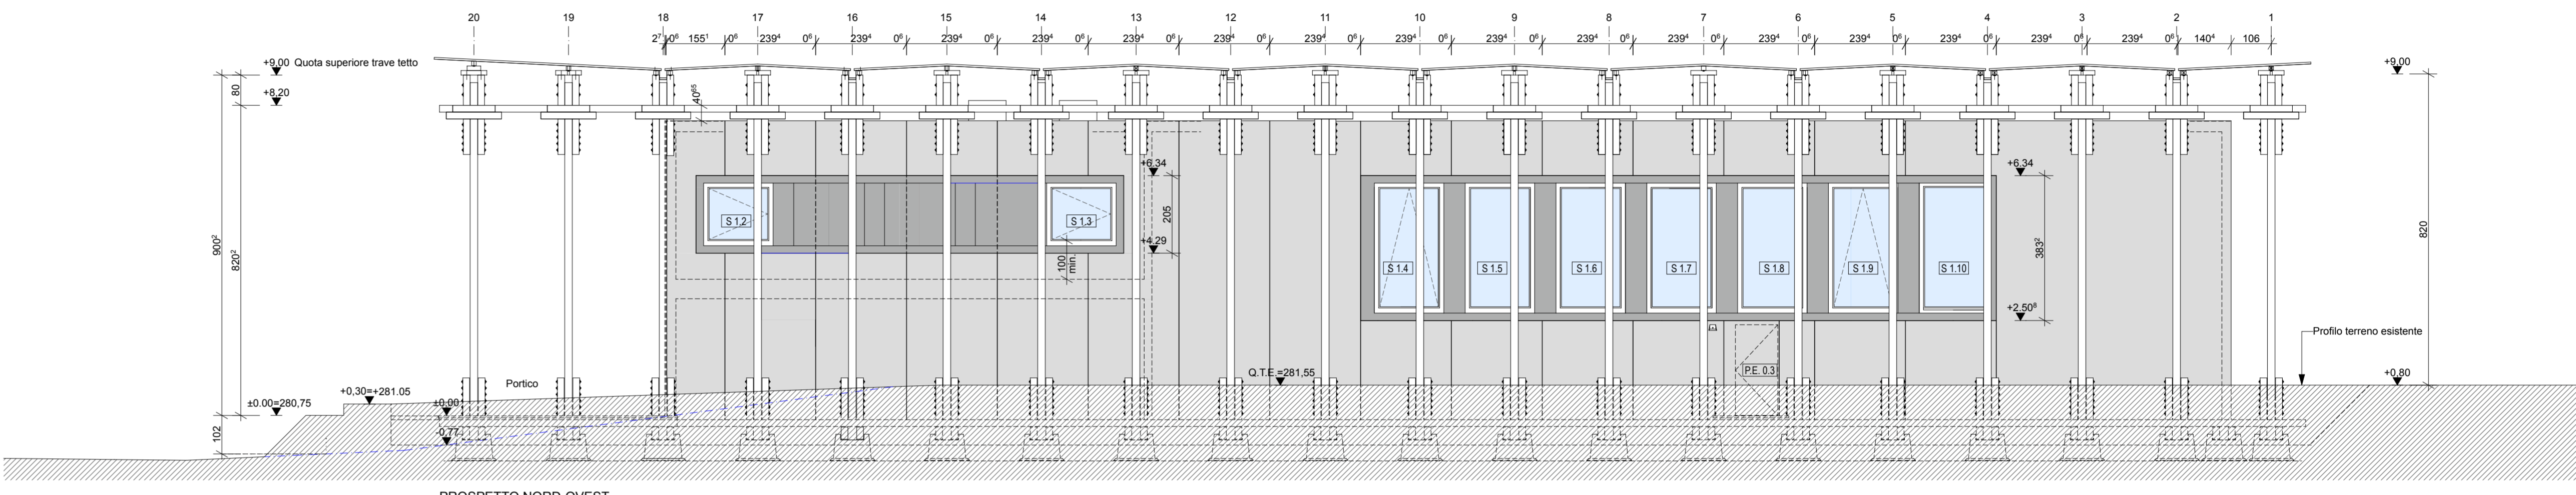


PROSPETTO NORD-OVEST

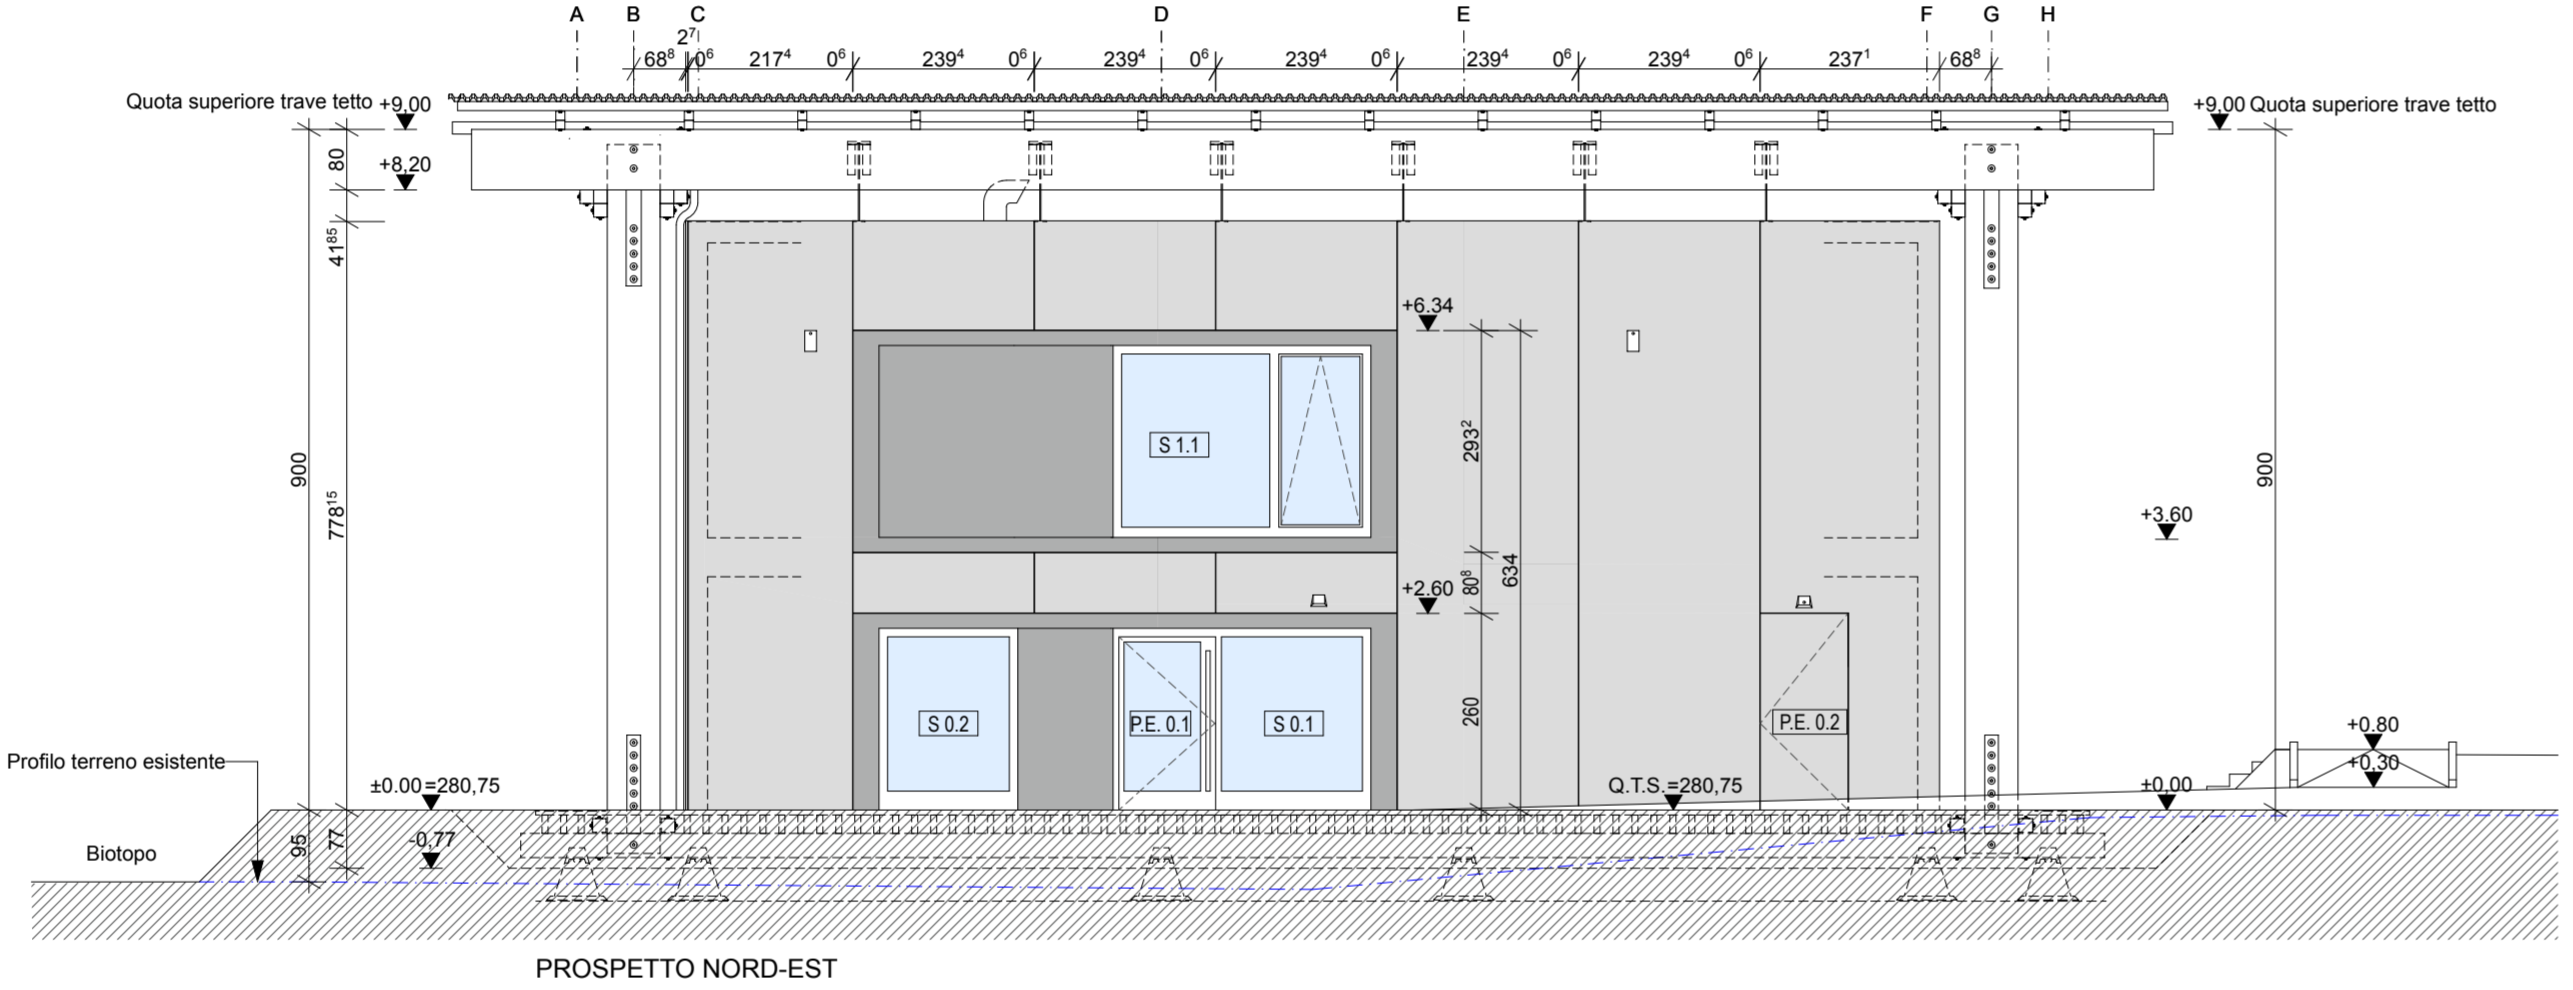


PROSPETTO NORD-EST

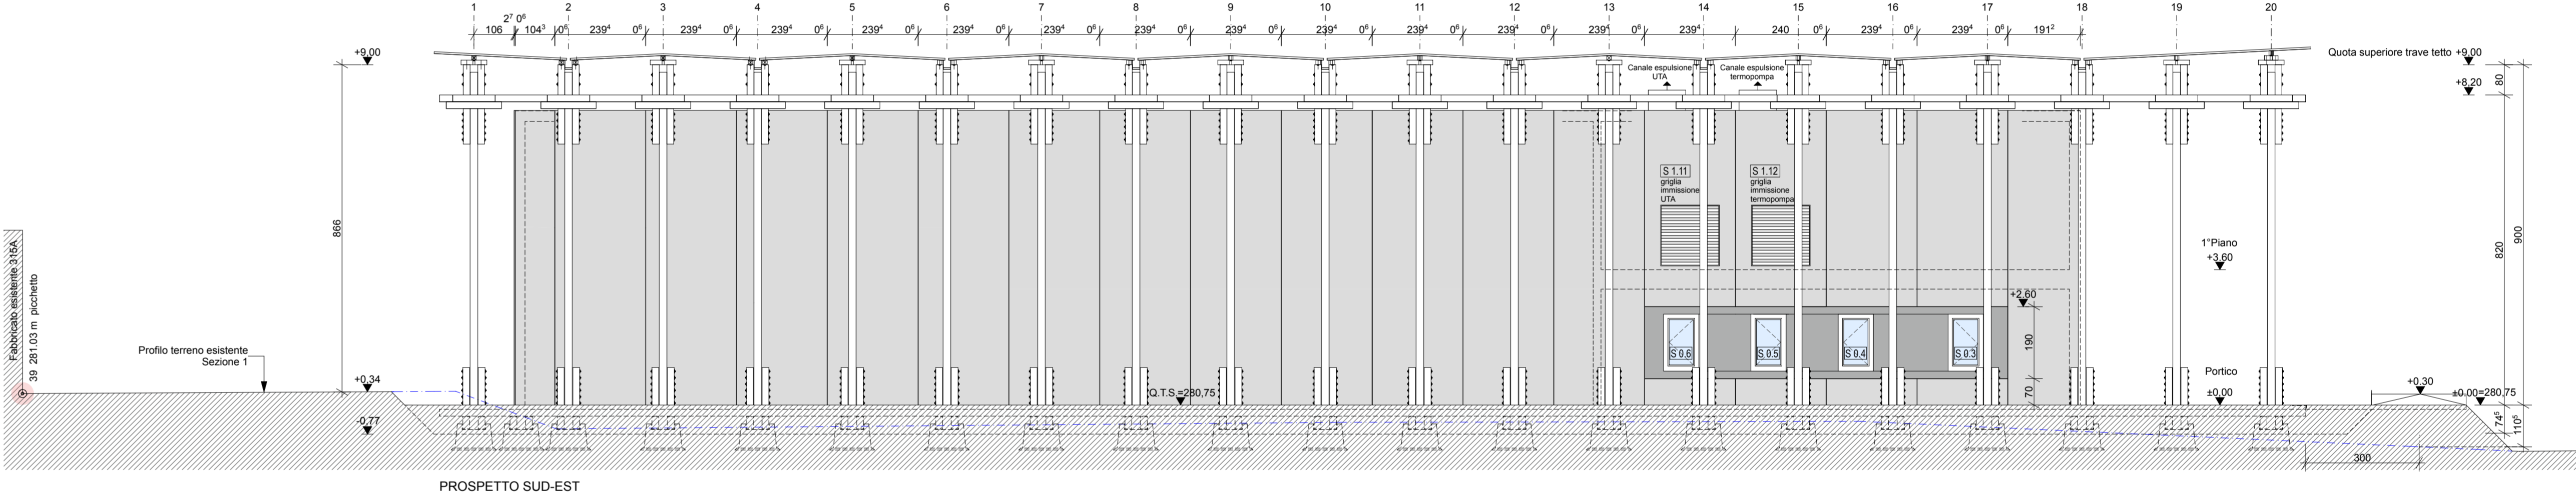


PROSPETTO SUD-EST

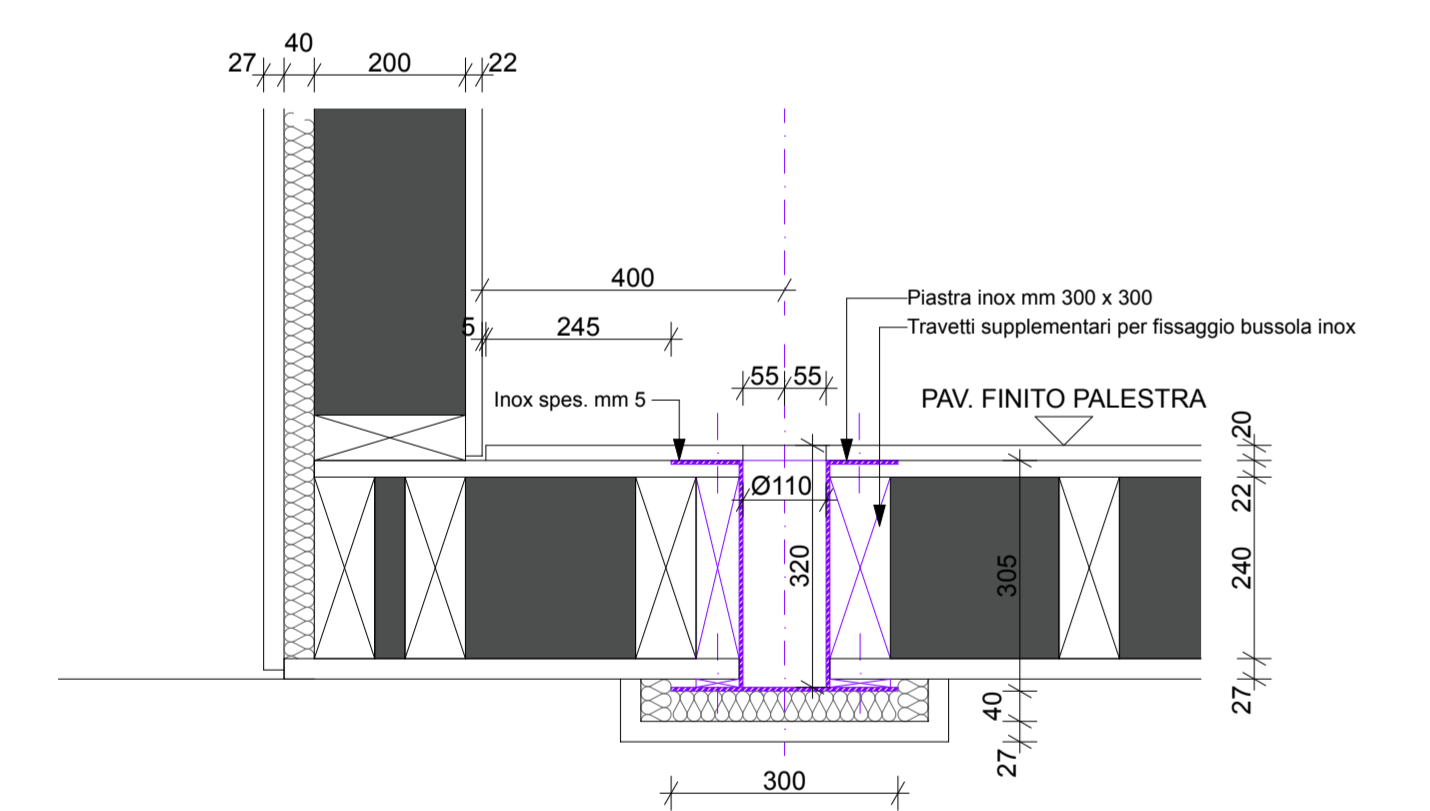

SEZIONE BUSSOLA FISSAGGIO RETI 1 : 10

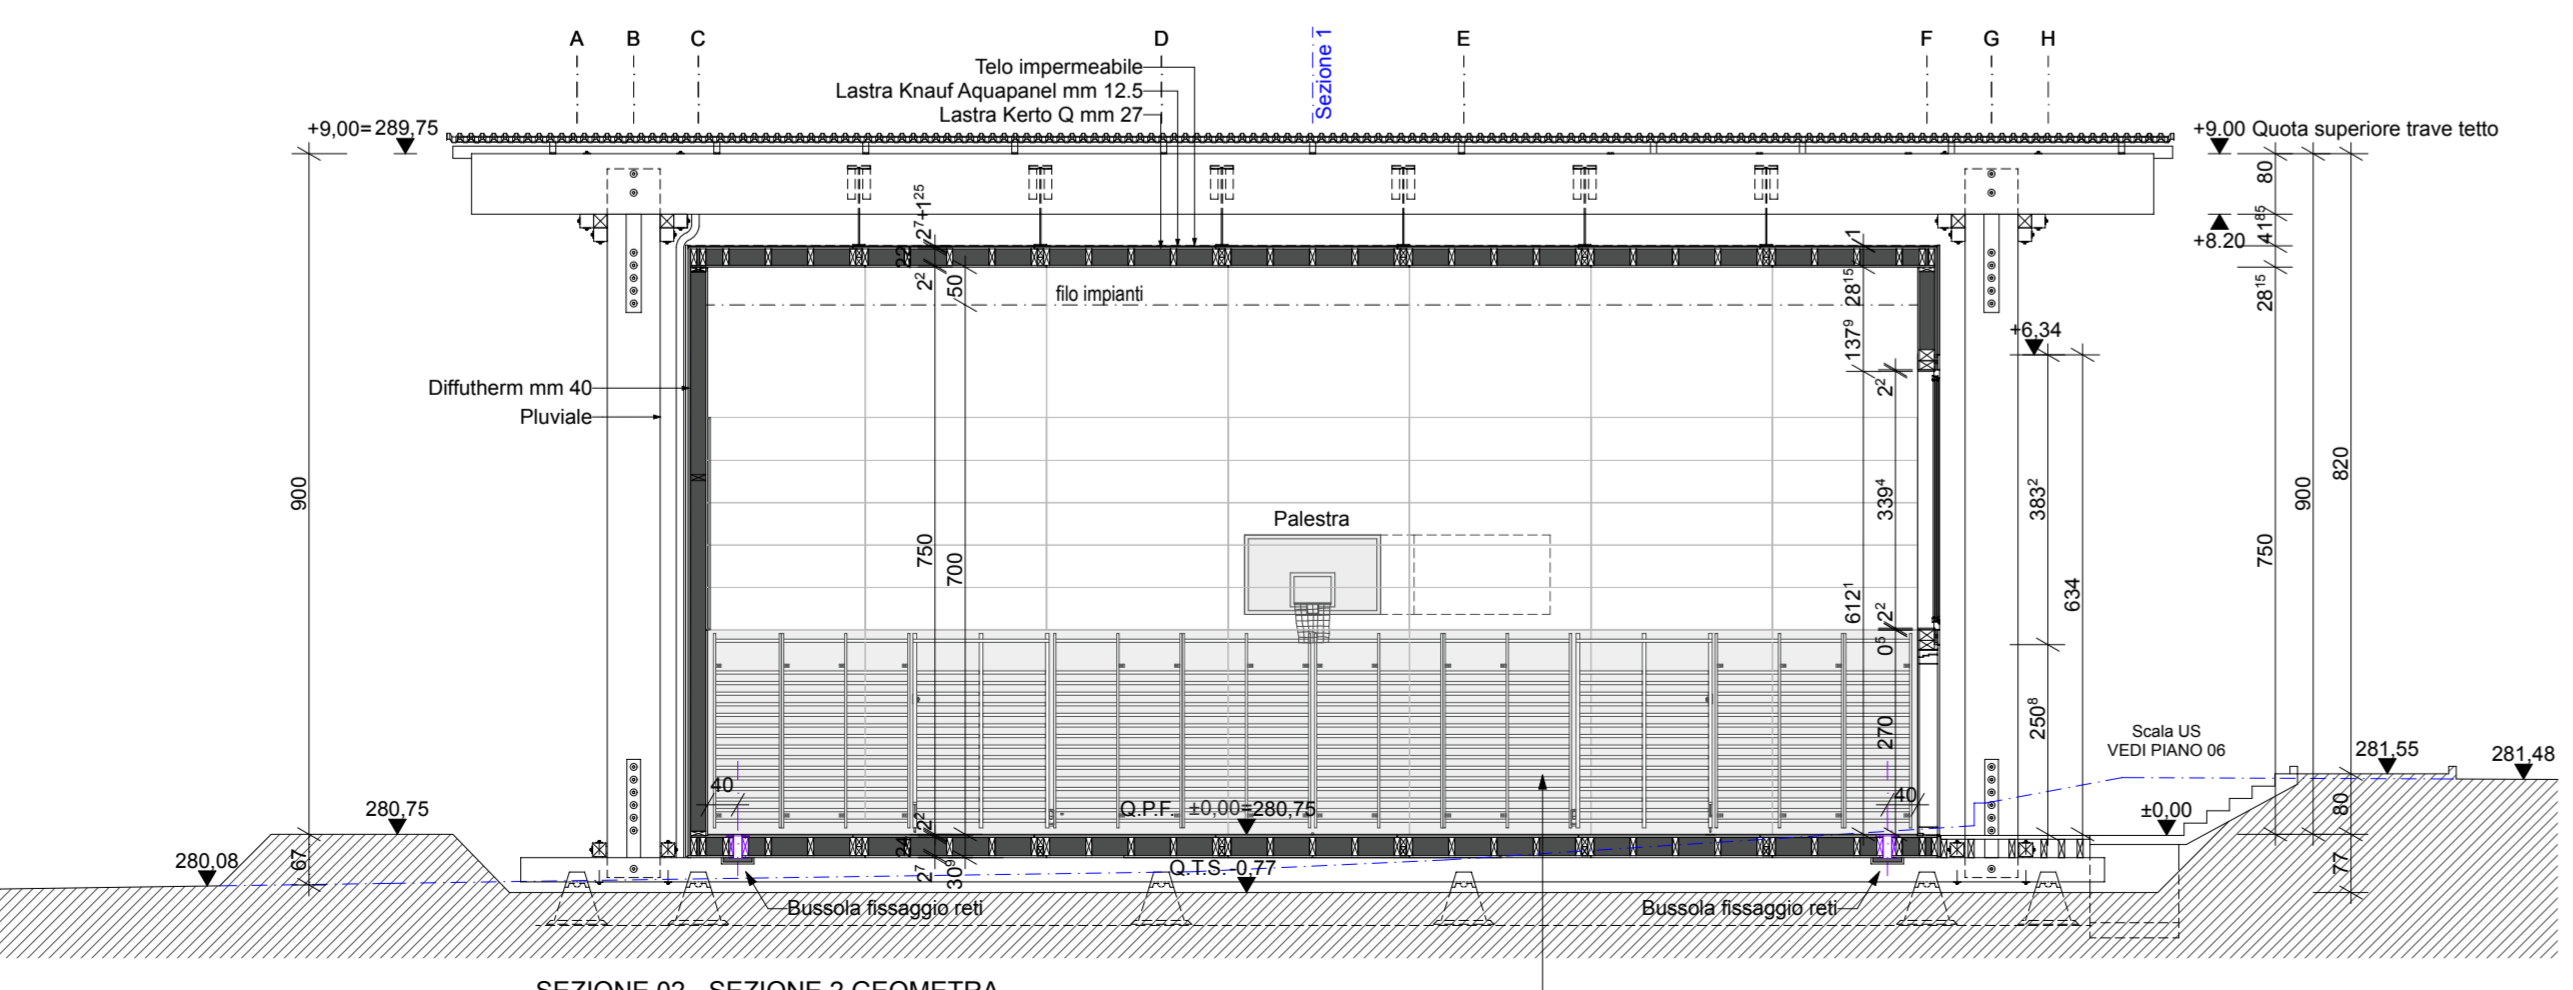

SEZIONE 02 - SEZIONE 2 GEOMETRA

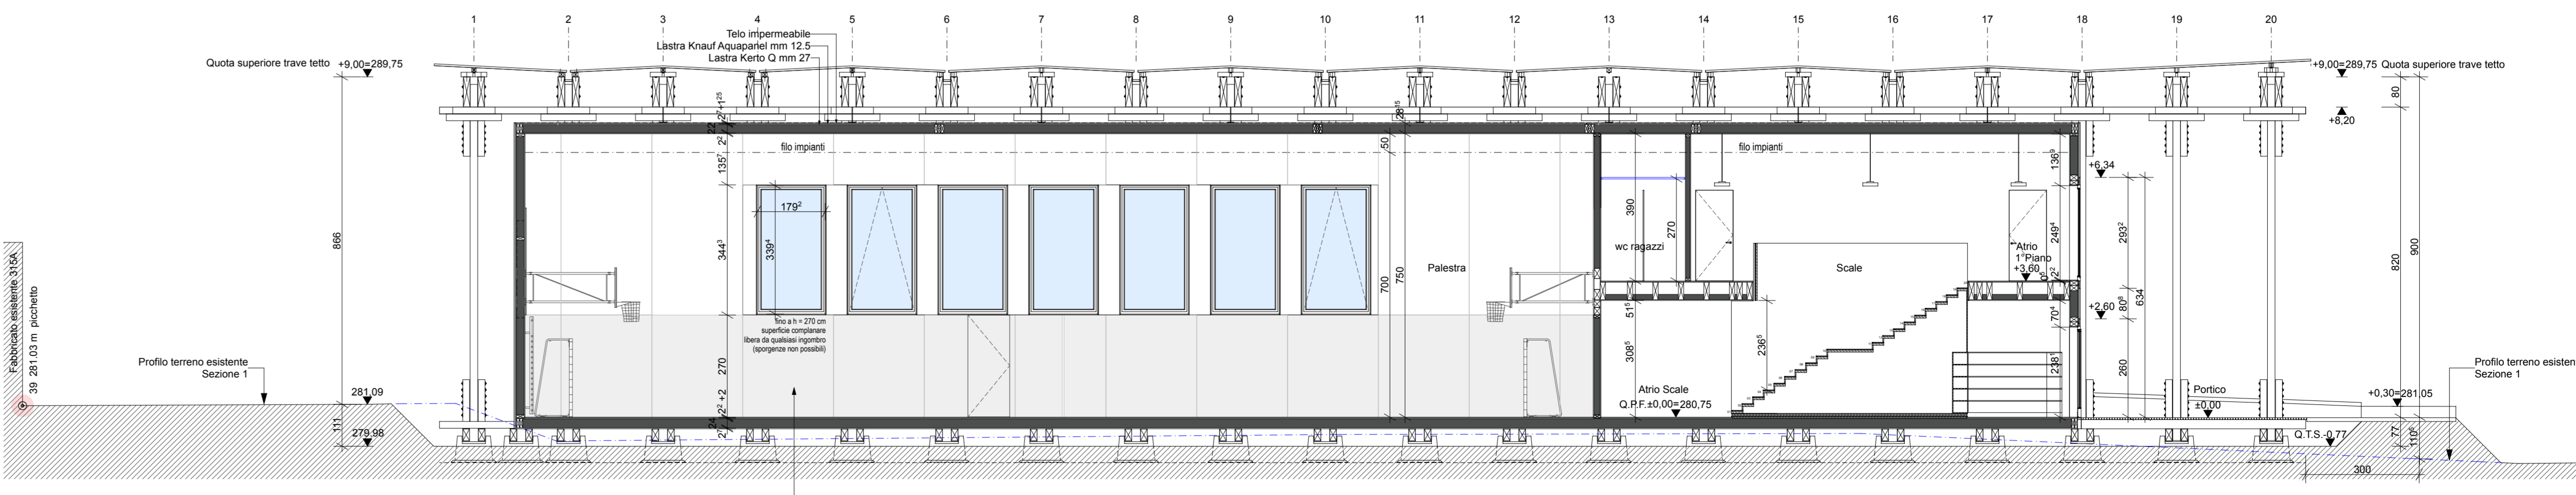

SEZIONE 01 - SEZIONE 1 GEOMETRA

