


Oggetto		Oggetto N°	File N°	Piano N°
Centro di accoglienza polivalente Camorino		E4097	-	01
Nome Piano		Mappate	Variante	
Piano Terra		122-123-127 1848-1871	-	
Nome File	E4097_A1_PI_P00_00_100_001_41_0.dwg	Formato	Settore	Scala
Disegnato	Data	15 03 2022	-	1:100
Approvato	Data	15 03 2022	-	15.03.2022
Nome Studio		Logo Studio		

Massimo Frasson architetto OTIA
 Via San Gottardo 58
 CH 6648 Minusio
 T +41 76 73 33 104
 m.frasson.architetto@gmail.com



Legenda

N°	Dis.	Data	Correzioni

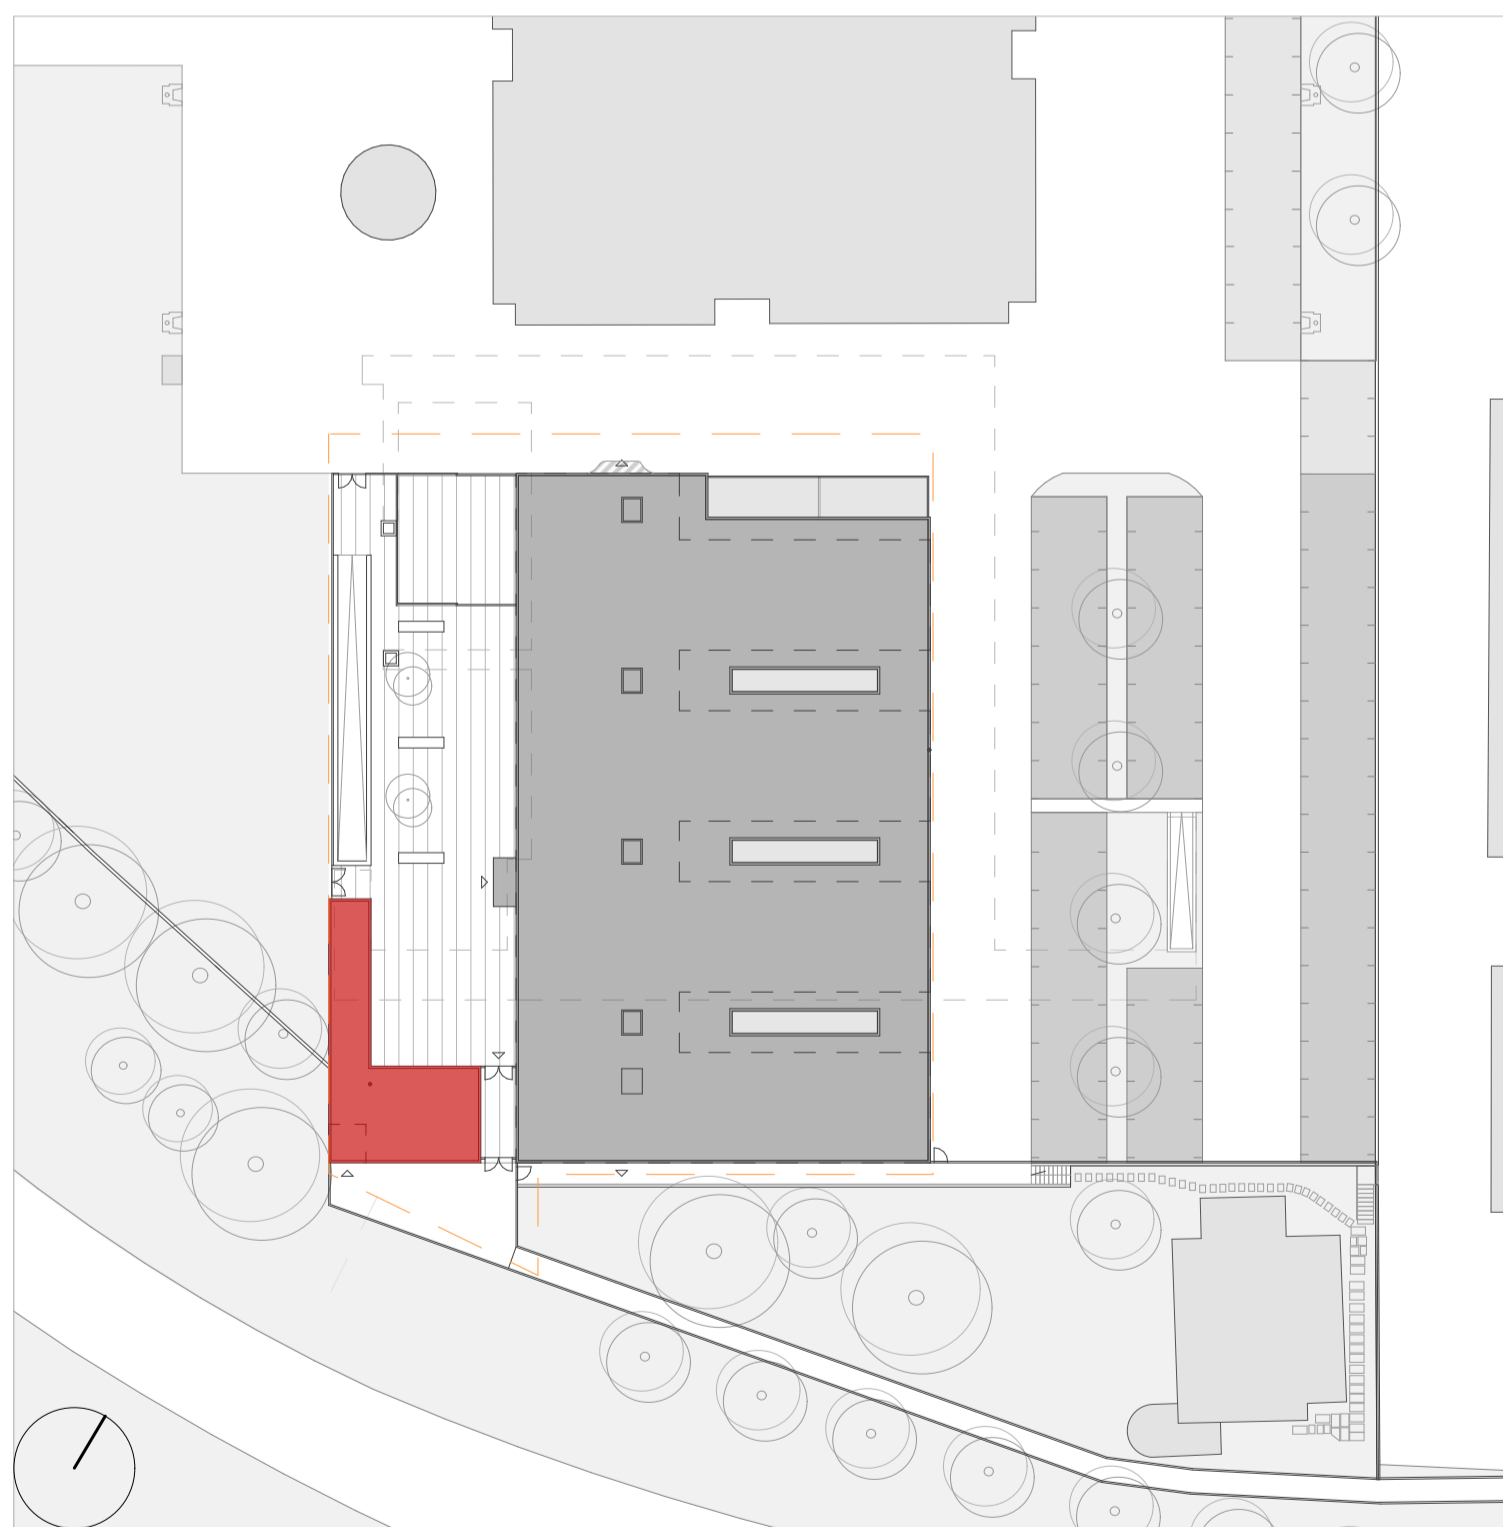



Oggetto		Oggetto N°	File N°	Piano N°
Centro di accoglienza polivalente Camorino		E4097	-	02
Nome Piano		Mappate	Variante	
Piano Terra		122-123-127 1848-1871	-	
Nome File	E4097_A1_SE_S3-S6-S8_00_100_002_41_0.dwg	Formato	Settore	Scala
Disegnato	Data	15.03.2022	841 x 594	-
Approvato	Data	15.03.2022	1:100	-
Nome Studio		Logo Studio		

Massimo Frasson architetto OTIA
 Via San Gottardo 58
 CH 6649 Minusio
 T +41 76 73 33 104
 m.frasson.architetto@gmail.com



Legenda


N°	Dis.	Data	Correzioni

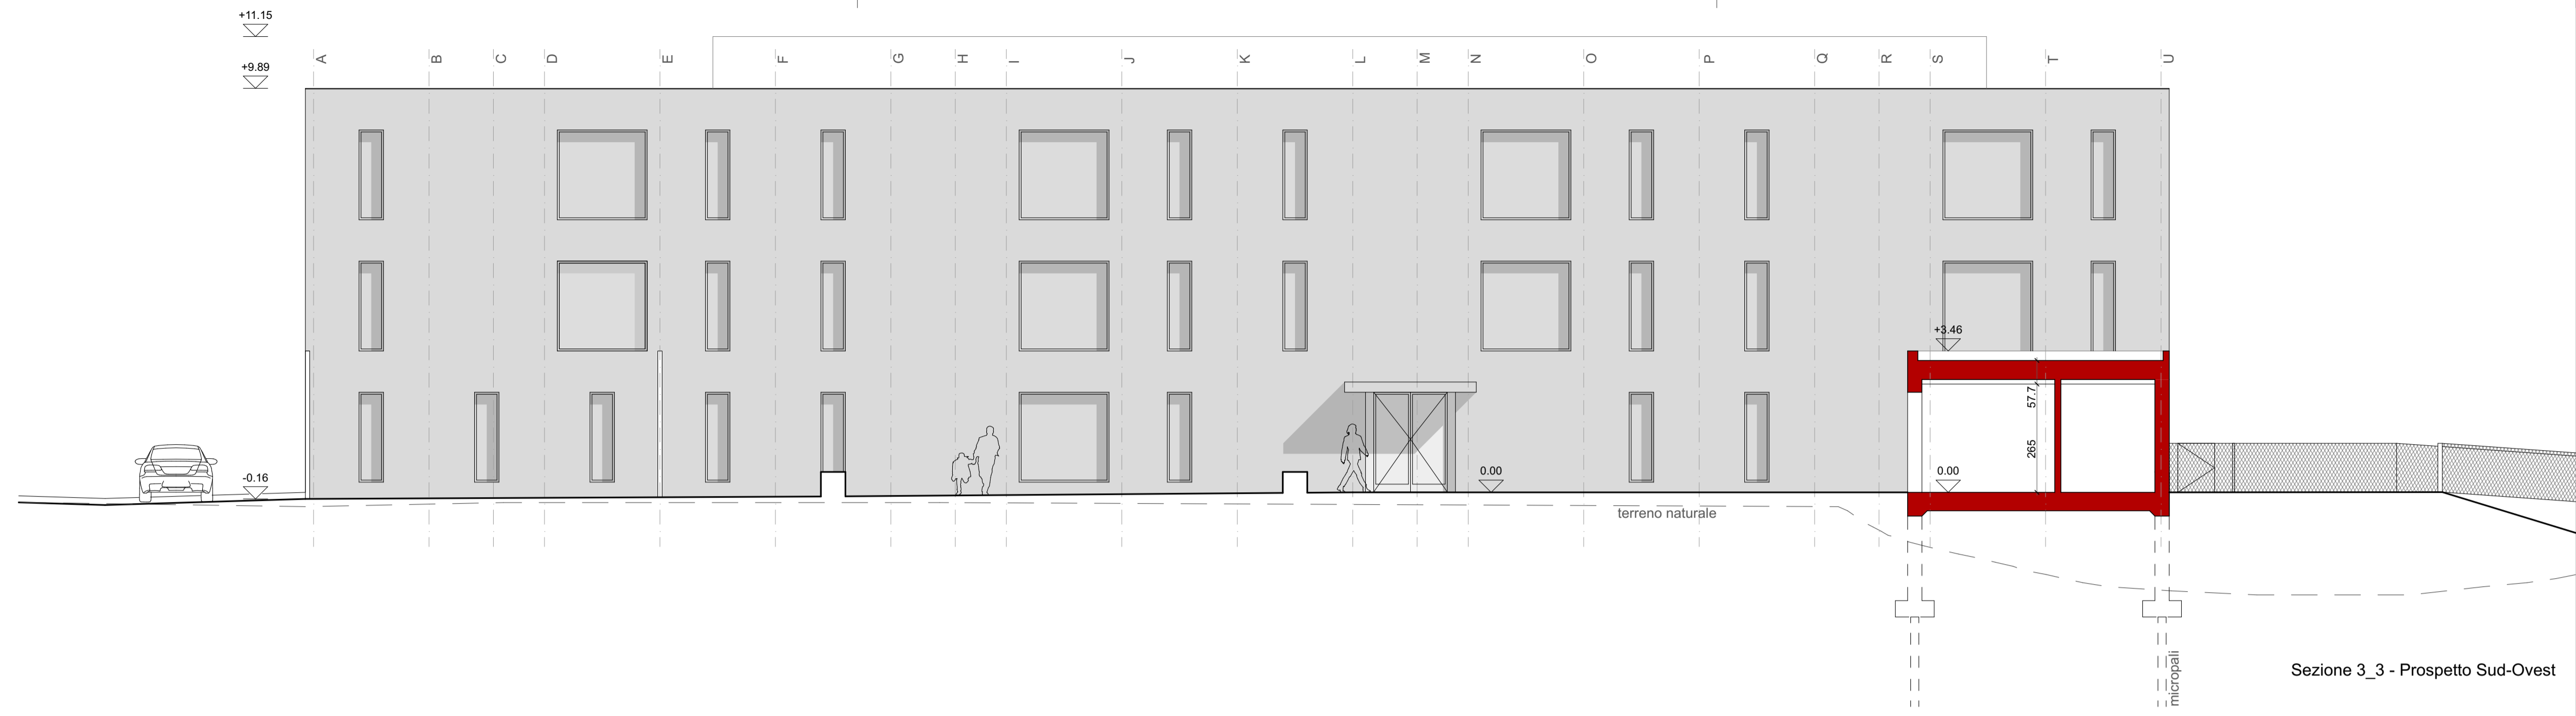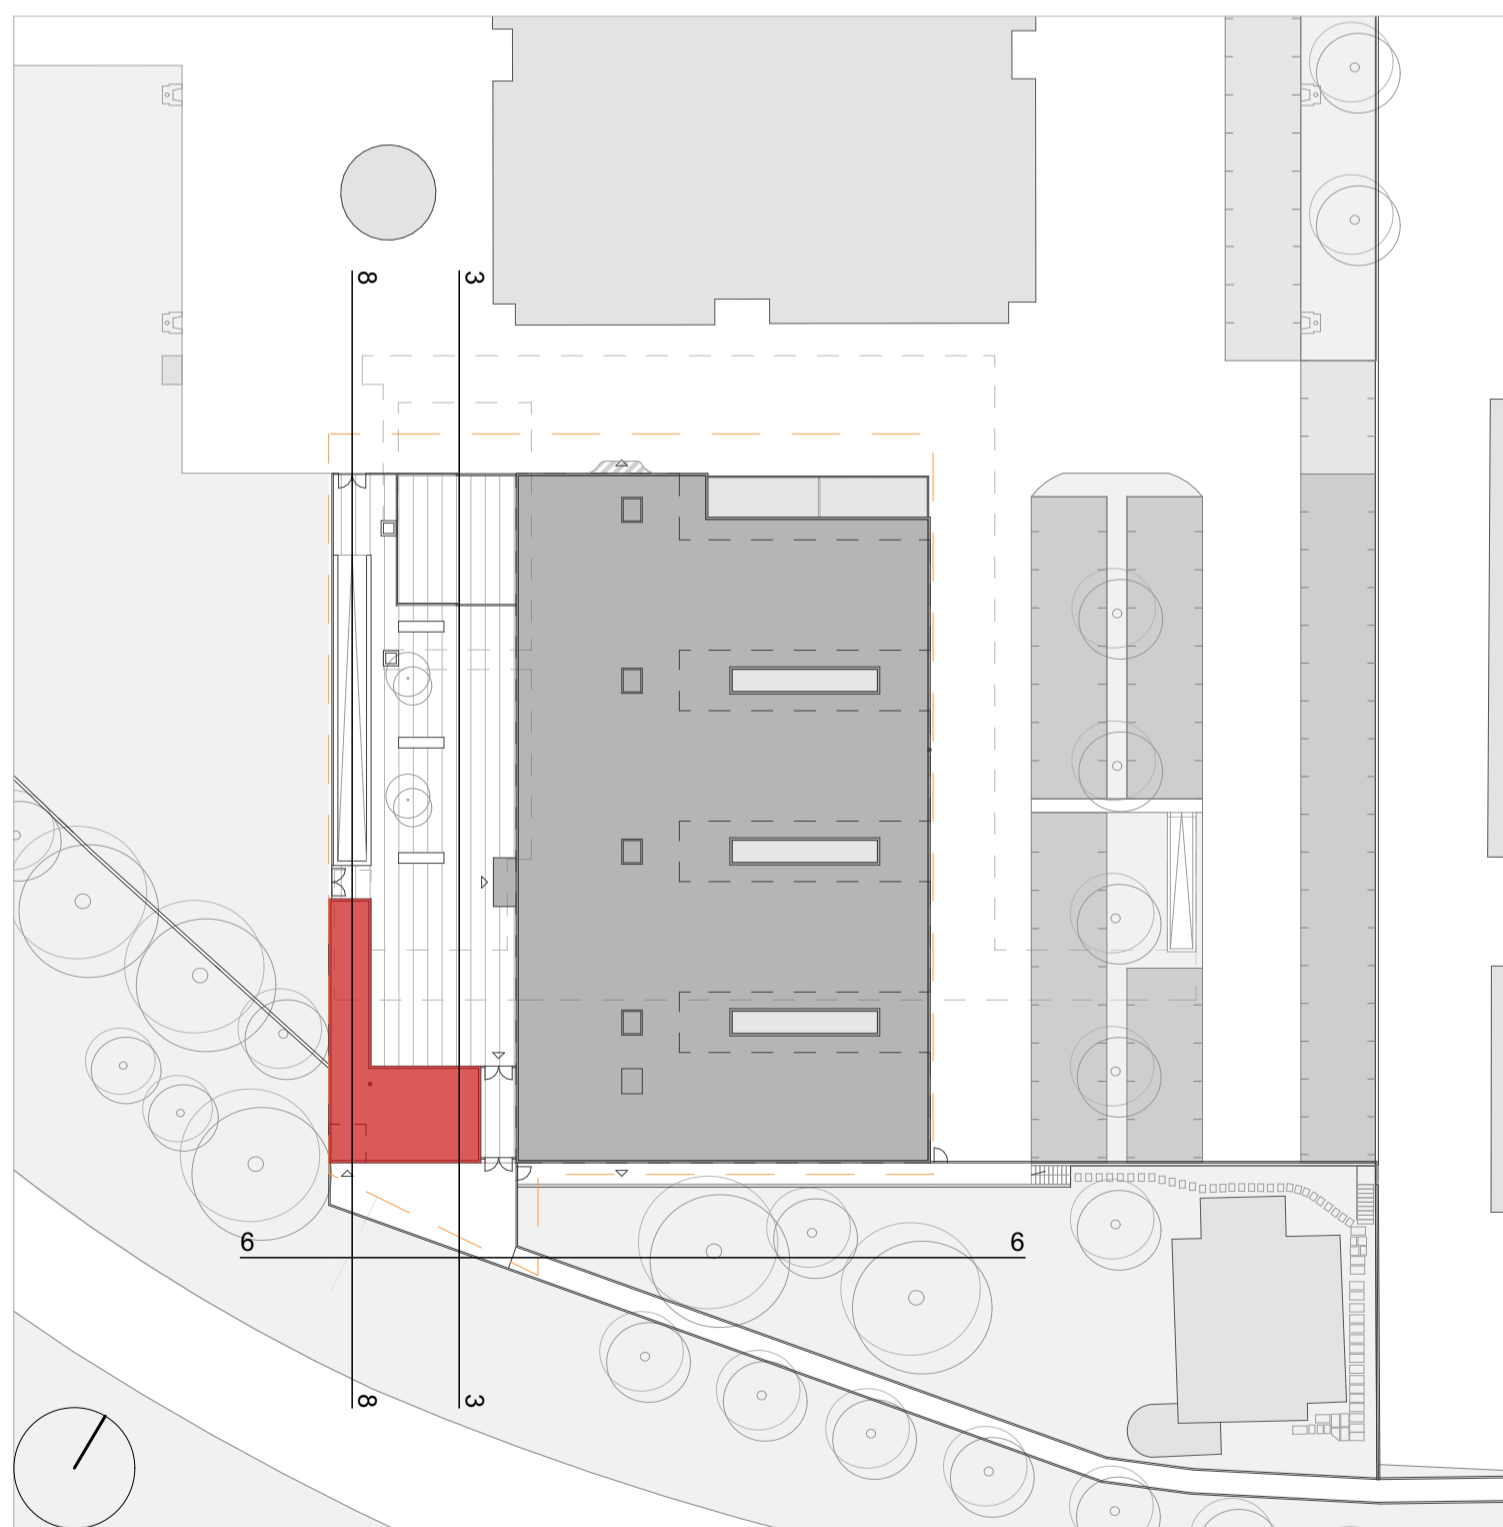

Sezione 3_3 - Prospetto Sud-Ovest



Sezione 8_8 - Rampa rifugio

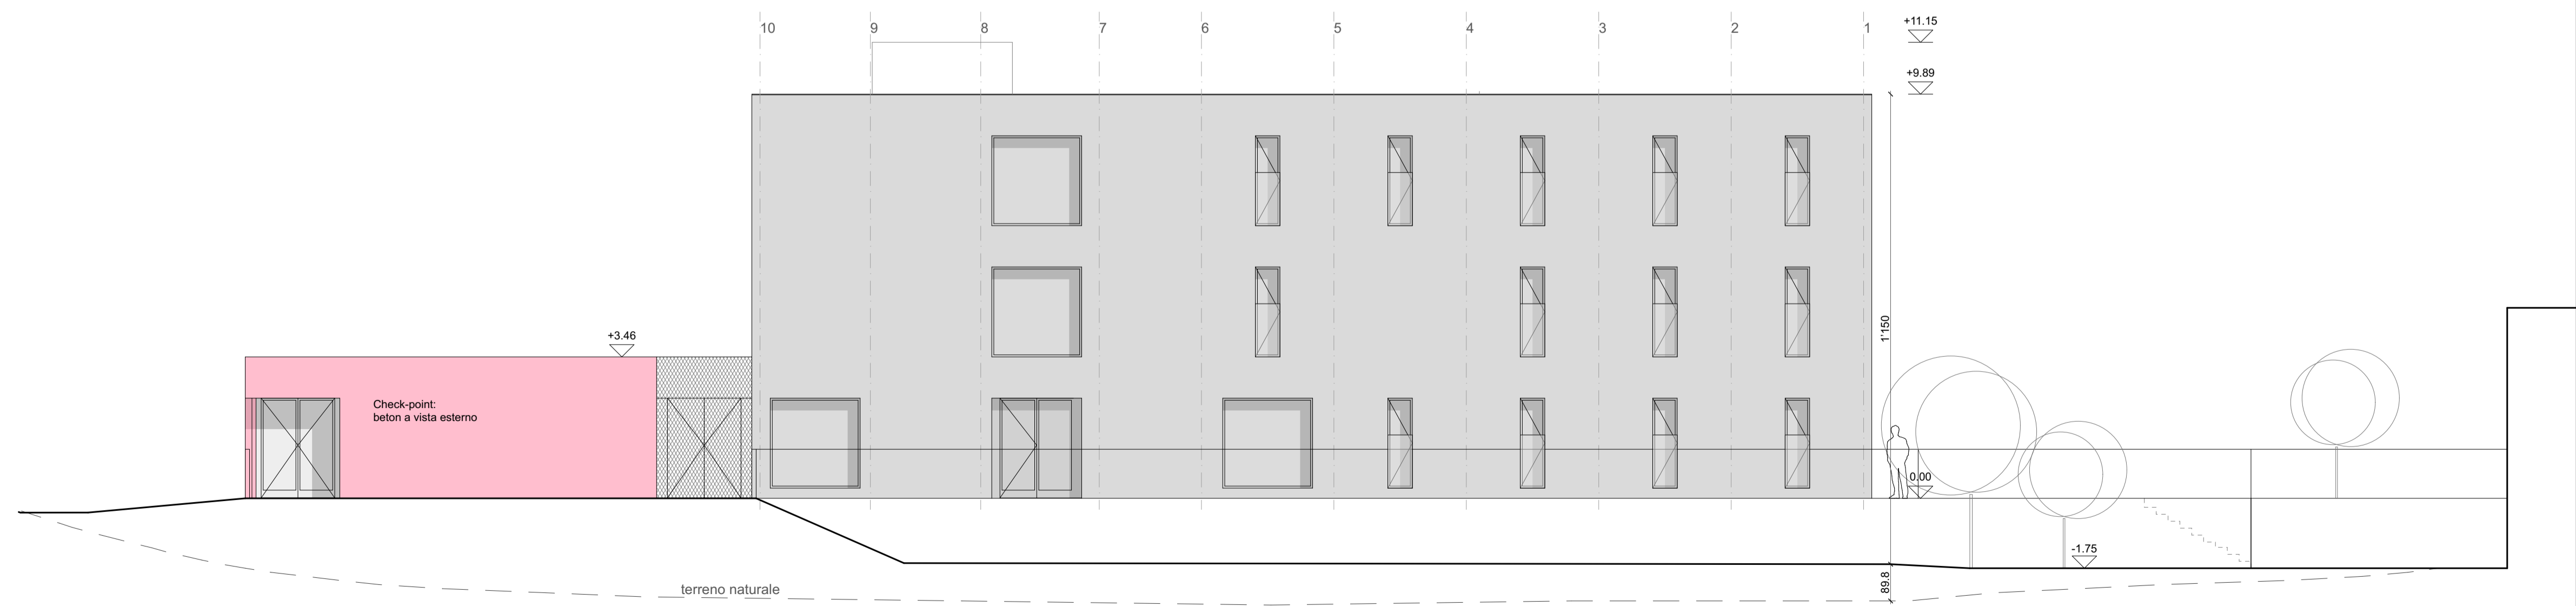

Sezione 6_6 - Prospetto Sud-Est