



Sezione sopra rifugio 1:20

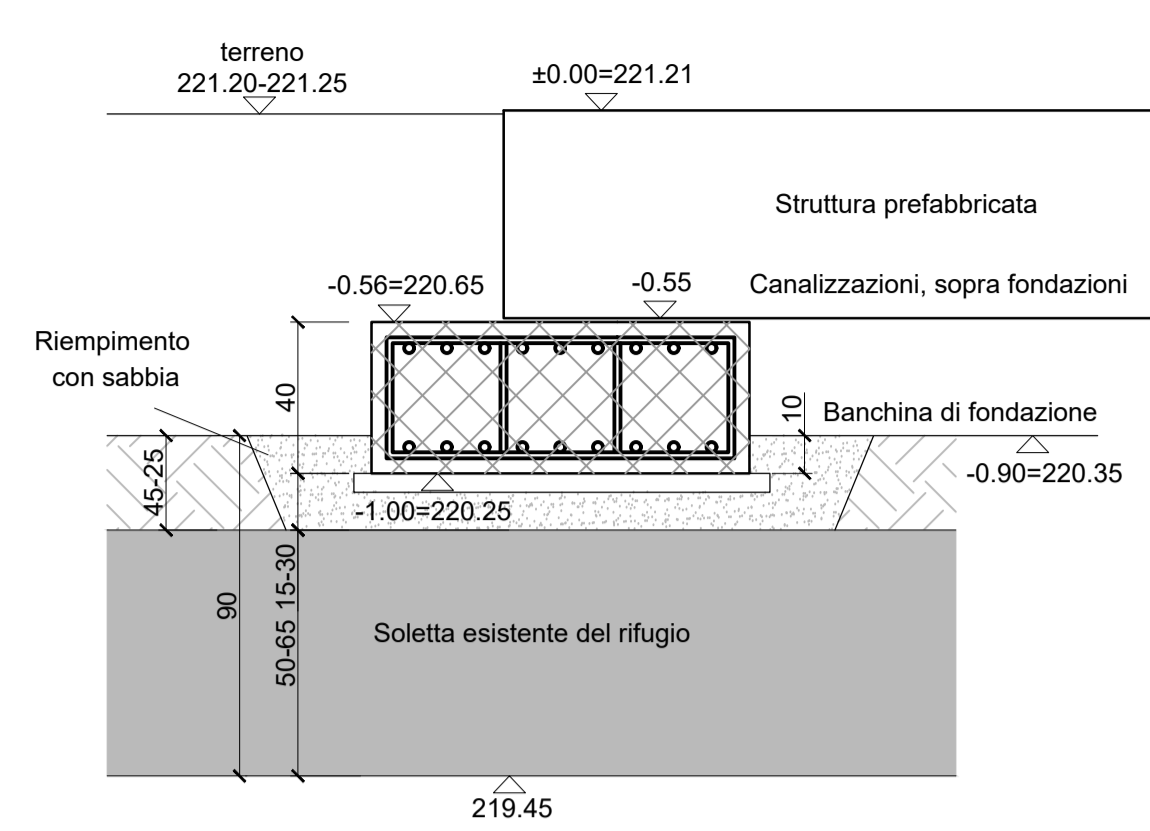

Planimetria 1:250

Sezione A-A 1:50

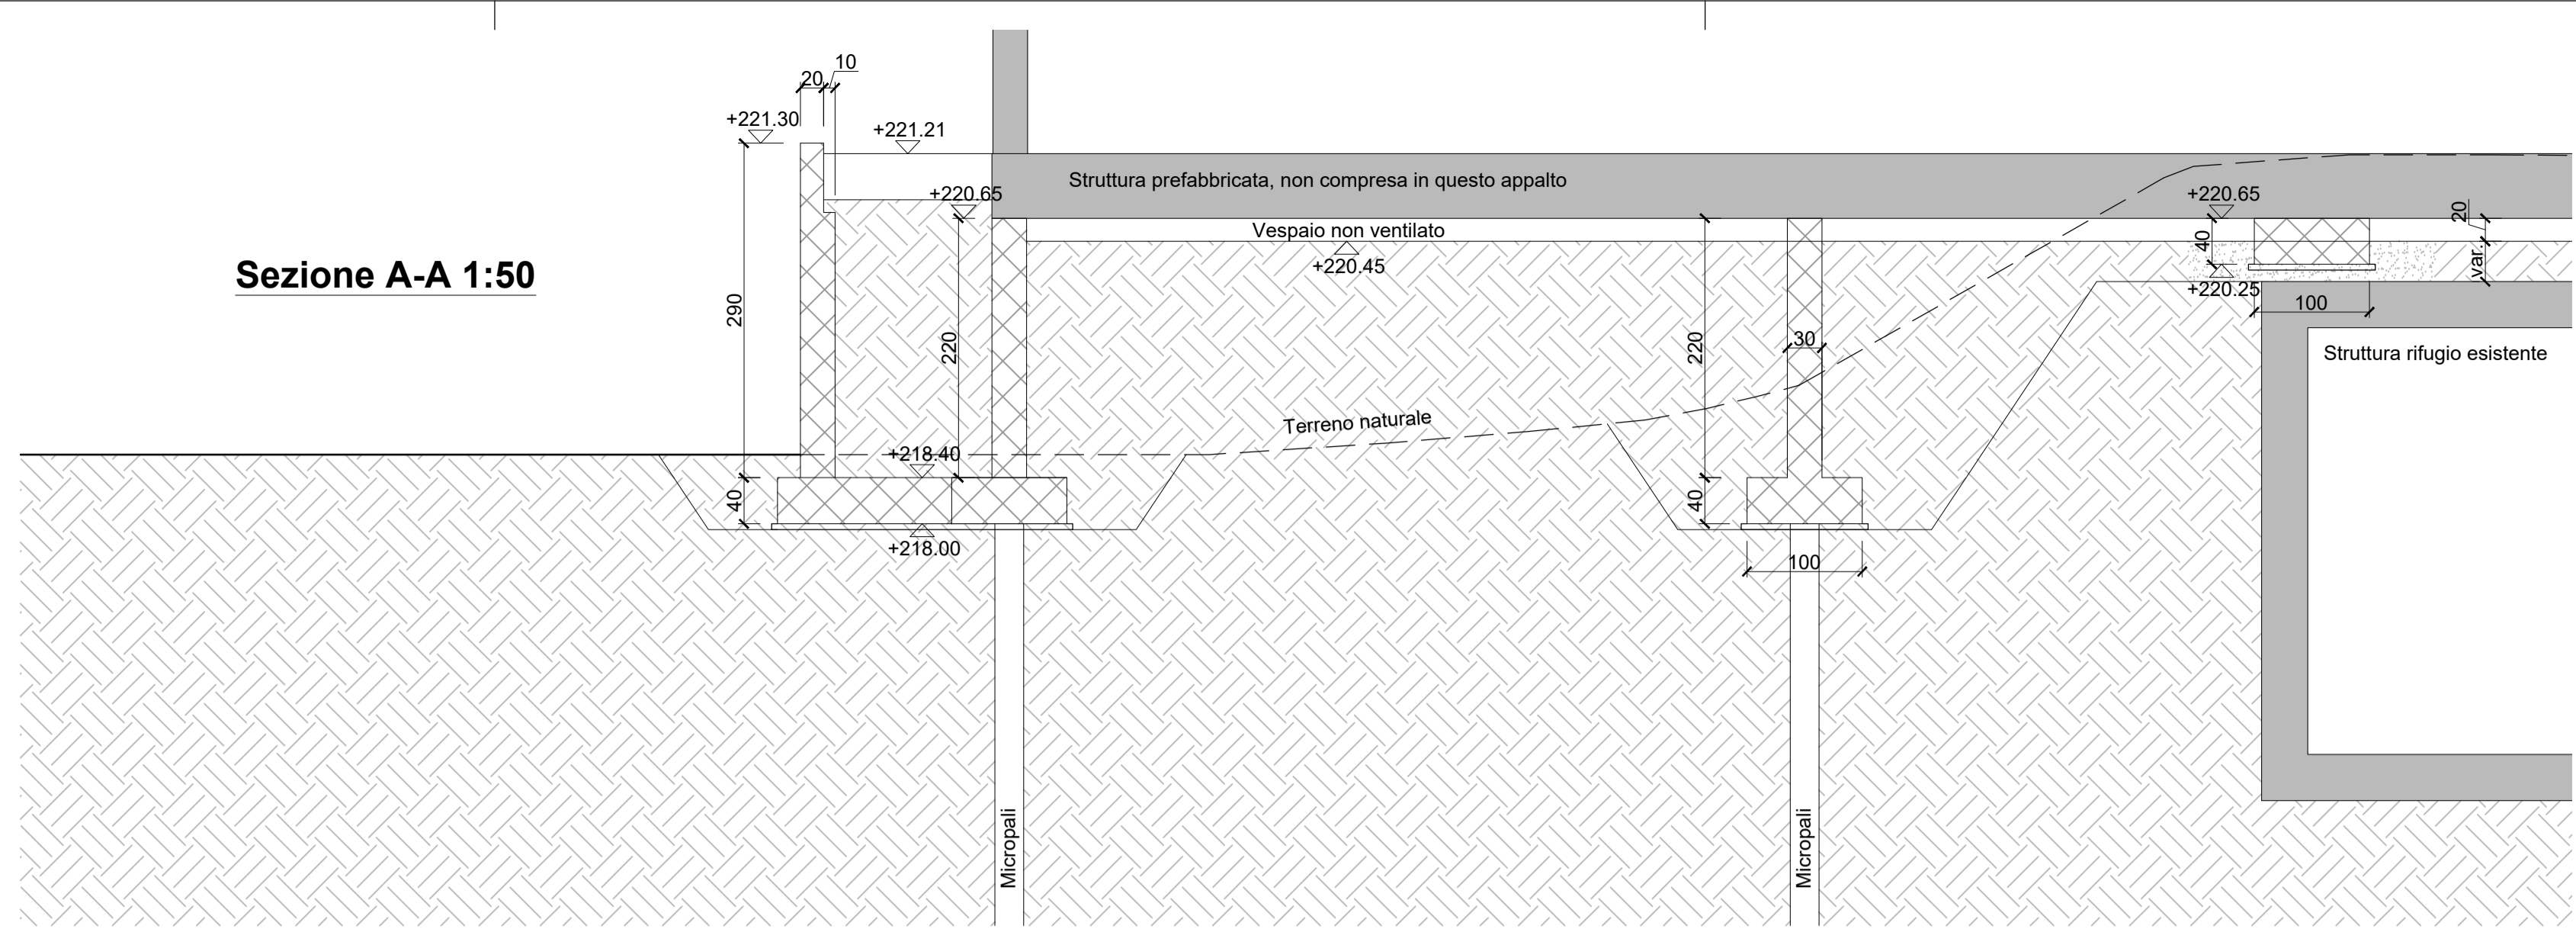

Dipartimento delle finanze e dell'economia Sezione della logistica Via del Carmagnola 7 6500 Bellinzona t +41 (0)91 814 77 11 f +41 (0)91 814 77 19 e-mail : dfe-sil@fe.ch web : www.f.ch/DFE/DR/SL					Repubblica e Cantone Ticino		
Oggetto CCP - Camorino					Oggetto N°	File N°	Piano N°
Nome Piano Strutture in calcestruzzo armato e micropali					E4097	MIX	004
					Mappale	Variante	
					122;123;1848;1871		
Nome File	E4097_GC_MX_MIX_00_SCD_004_31_1.dwg	Formato	Settore	Scala	Data	Modifica	
Disegnato	Luca Lorenzetti	59.4 x 84		1:250	25.03.2018		
Approvato							

LUCCHINI & CANEPA INGEGNERIA SA

VIA LUGANETTO 4 - 6962 LUGANO-VICANELLO
 TEL. 091 970 27 77 - FAX 091 970 27 74
 info@lucchini-canepa.ch
 www.lucchini-canepa.ch

- LEGENDA:**
- Fondazioni per strutture
 - Muri di sostegno
 - Micropali di fondazione
 - Edificio principale
 - Rifugio
- 10m
● 10m
● 12m

N°	Dis.	Data	Correzioni

N°	Dis.	Data	Correzioni