

Sigla oggetto		L2S		Oggetto		Liceo 2 Savosa- Palestra	
Descrizione							
Modifiche Masterplan							
Nome piano							
Primo piano							
Nome file							
Palestra_03.dwg							
Sigla progettista		Scala		Tipo di piano Bozza / Definitivo		Data ultima stampa	
UC		adattiva		progetto		31/03/2022	




Studio di ingegneria elettrotecnica
 C&C electric SA
 Via Luganetto 2
 6962 Lugano - Viganello

Tel.: 091 972 57 44
 Fax.: 091 972 26 41
 E-mail: info@ccelectric.ch

Mod	Dis.	Data	Correzioni / Modifiche / Aggiornamenti

LEGENDA SIMBOLI

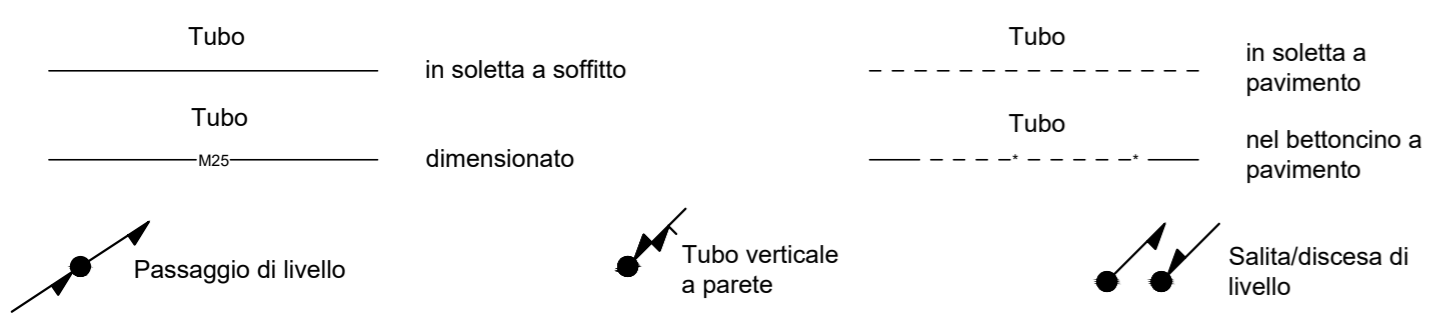

- Impianto informatico/multimedia
- Presa di rete singola
- Presa di rete multipla
- Presa inc. USB
- Access Point

