

Dipartimento delle finanze e dell'economia
Sezione della logistica
Via del Carmagnola 7
6500 Bellinzona
t +41 (0)91 814 77 11
e-mail : dfe-sl@ti.ch
web : www.ti.ch/DFE/DR/SL

Repubblica e Cantone Ticino



MUSEO CANTONALE DI STORIA NATURALE
NUOVA SEDE
LOCARNO - COMPARTO SANTA CATERINA
CONCORSO - FASE 1

RISPOSTE ALLE DOMANDE
ALLEGATO 029.3 - LIMITE ALA OVEST

17.06.2022



Dipartimento delle finanze e dell'economia
Sezione della logistica
Via del Carmagnola 7
6500 Bellinzona
t +41 (0)91 814 77 11
e-mail : dfe-sl@ti.ch
web : www.ti.ch/DFE/DR/SL


MUSEO CANTONALE DI STORIA NATURALE
NUOVA SEDE
LOCARNO - COMPARTO SANTA CATERINA
CONCORSO - FASE 1 - 17.06.2022

Repubblica e Cantone Ticino

PIANO TERRENO
ISTITUTO SANTA CATERINA
RIFERIMENTO: ALLEGATO 018_2_A

SPAZI DELL'ISTITUTO SANTA CATERINA DESTINATI A
CONTENUTI MUSEALI (ALL'INTERNO DELL'AREA ROSSA)

ALA OVEST

 AREA ROSSA DESTINATA A CONTENUTI MUSEALI
RIFERIMENTO: FIG. 10, PAG. 33 PROGRAMMA DI GARA
SCHEMA ORIENTATIVO PER PIANO TERRENO



Dipartimento delle finanze e dell'economia
Sezione della logistica
Via del Carmagnola 7
6500 Bellinzona
t +41 (0)91 814 77 11
e-mail : dfe-sl@ti.ch
web : www.ti.ch/DFE/DR/SL


MUSEO CANTONALE DI STORIA NATURALE
NUOVA SEDE
LOCARNO - COMPARTO SANTA CATERINA
CONCORSO - FASE 1 - 17.06.2022


Repubblica e Cantone Ticino

PIANO TERRENO (COMPRESSE LE CANTINE)
CONVENTO SANTA CATERINA
RIFERIMENTO: ALLEGATO 018_1_A

SPAZI DEL CONVENTO SANTA CATERINA DESTINATI A
CONTENUTI MUSEALI (ALL'INTERNO DELL'AREA ROSSA)


ALA OVEST


 AREA ROSSA DESTINATA A CONTENUTI MUSEALI
RIFERIMENTO: FIG. 10, PAG. 33 PROGRAMMA DI GARA
SCHEMA ORIENTATIVO PER PIANO TERRENO

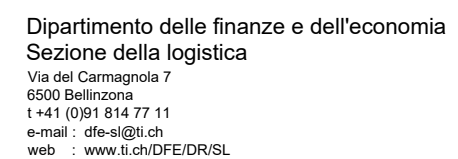

Repubblica e Cantone Ticino

ALA OVEST

 AREA ROSSA DESTINATA A CONTENUTI MUSEALI
RIFERIMENTO: FIG. 10, PAG. 33 PROGRAMMA DI GARA
SCHEMA ORIENTATIVO PER PRIMO PIANO

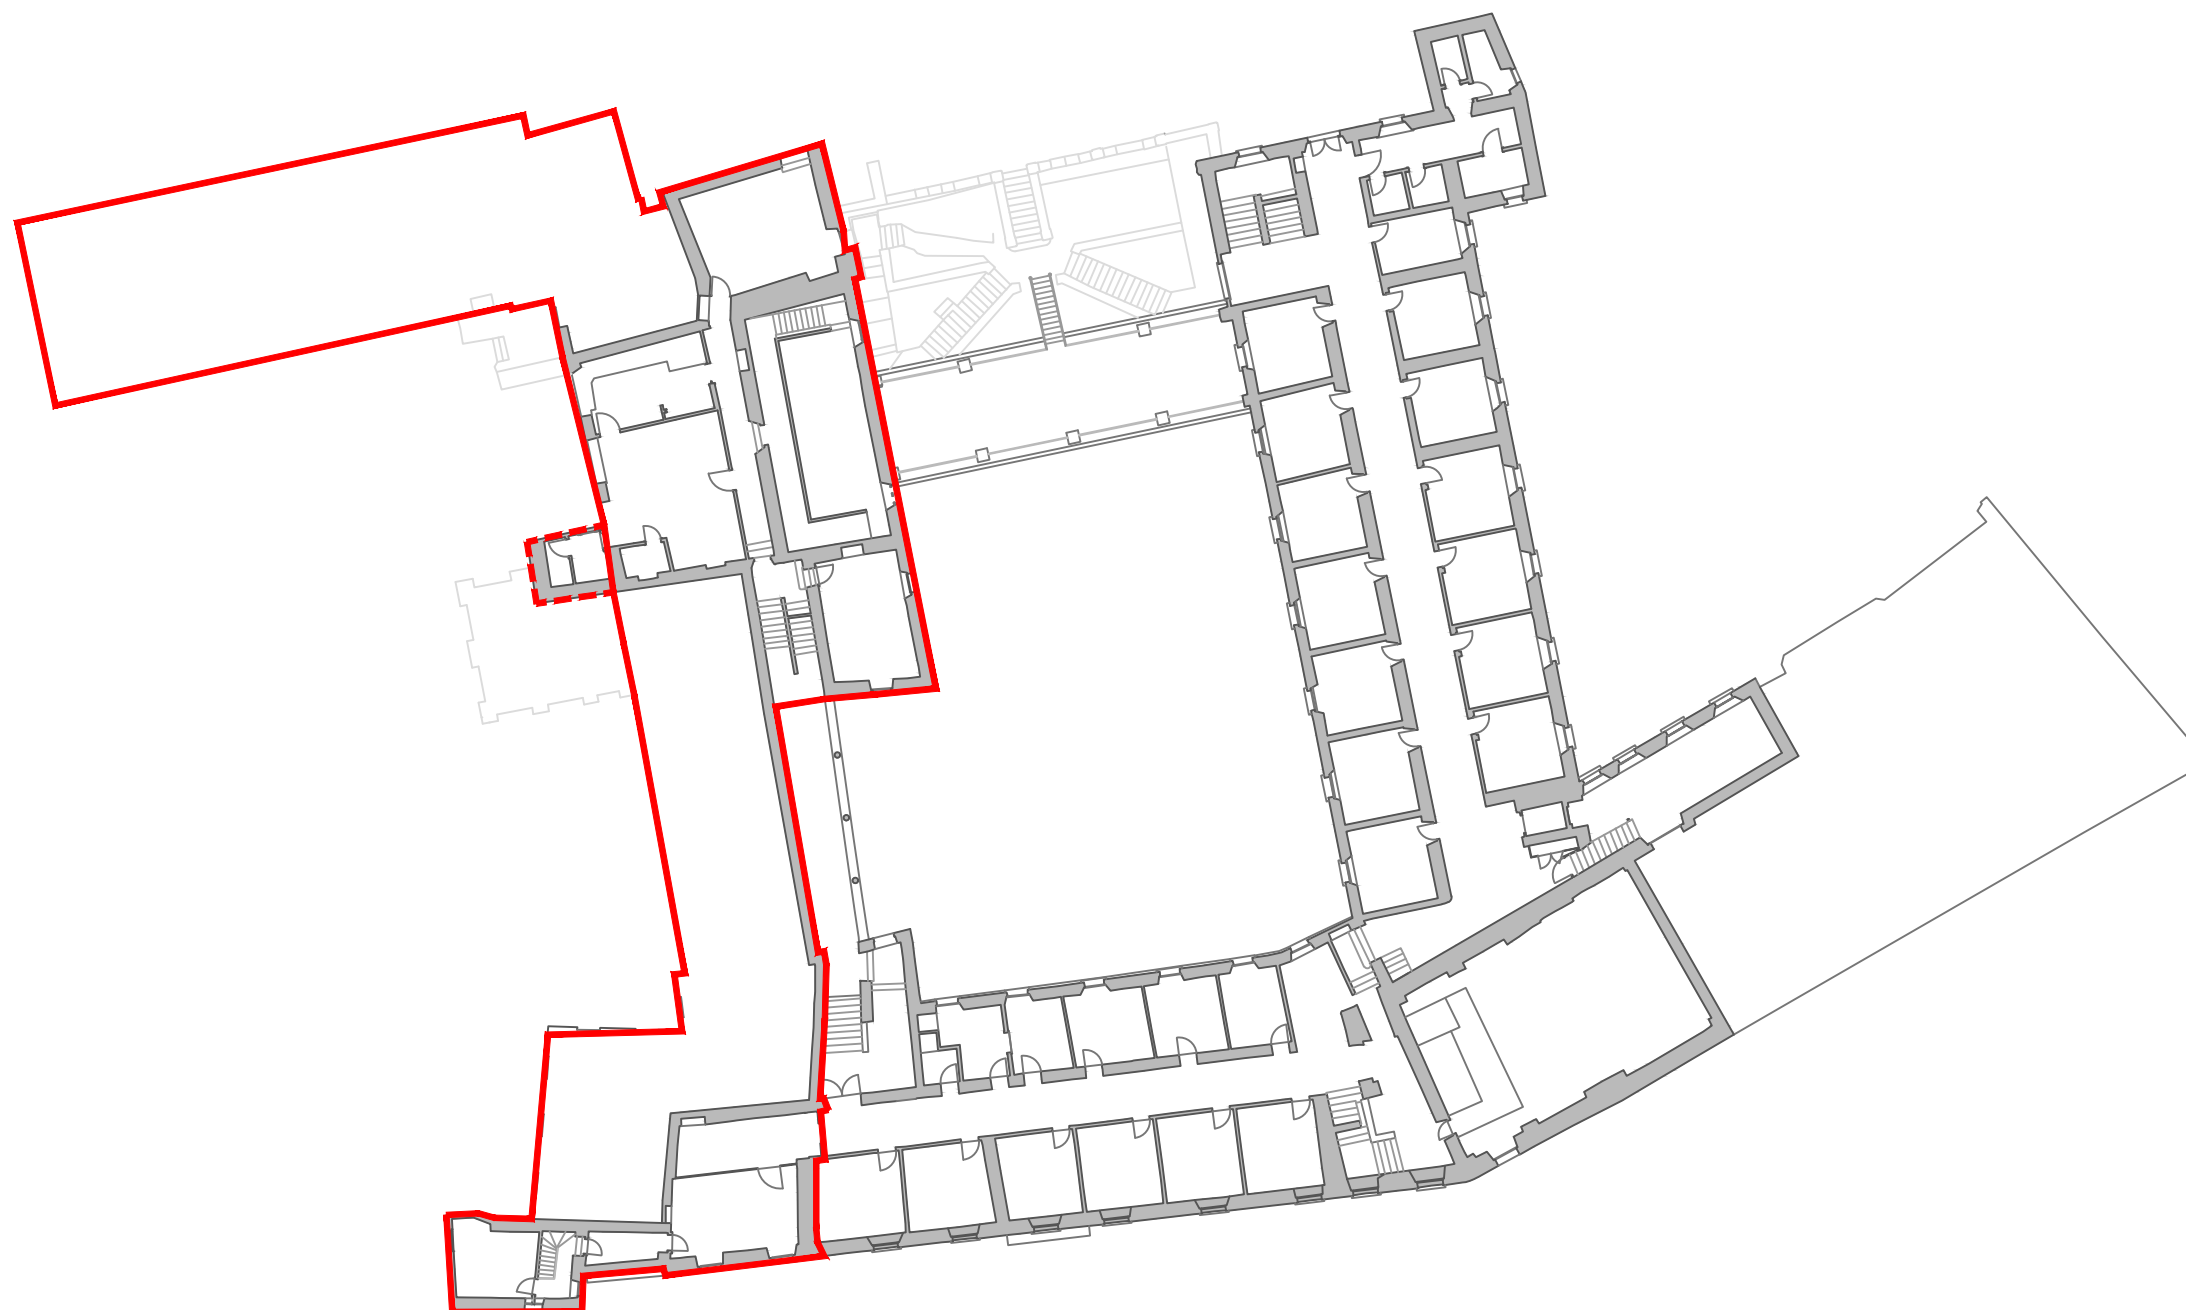

Dipartimento delle finanze e dell'economia
Sezione della logistica
Via del Carmagnola 7
6500 Bellinzona
t +41 (0)91 814 77 11
e-mail : dfe-sl@ti.ch
web : www.ti.ch/DFE/DR/SL


MUSEO CANTONALE DI STORIA NATURALE
NUOVA SEDE
LOCARNO - COMPARTO SANTA CATERINA
CONCORSO - FASE 1 - 17.06.2022

Repubblica e Cantone Ticino

PRIMO PIANO (COMPRESO AMMEZZATO)
CONVENTO SANTA CATERINA
RIFERIMENTO: ALLEGATO 018_1_A

SPAZI DEL CONVENTO SANTA CATERINA DESTINATI A
CONTENUTI MUSEALI (ALL'INTERNO DELL'AREA ROSSA)

ALA OVEST

 AREA ROSSA DESTINATA A CONTENUTI MUSEALI
RIFERIMENTO: FIG. 10, PAG. 33 PROGRAMMA DI GARA
SCHEMA ORIENTATIVO PER PRIMO PIANO



Dipartimento delle finanze e dell'economia
Sezione della logistica
Via del Carmagnola 7
6500 Bellinzona
t +41 (0)91 814 77 11
e-mail : dfe-sl@ti.ch
web : www.ti.ch/DFE/DR/SL


MUSEO CANTONALE DI STORIA NATURALE
NUOVA SEDE
LOCARNO - COMPARTO SANTA CATERINA
CONCORSO - FASE 1 - 17.06.2022


Repubblica e Cantone Ticino

SECONDO PIANO
ISTITUTO SANTA CATERINA
RIFERIMENTO: ALLEGATO 018_2_A

SPAZI DELL'ISTITUTO SANTA CATERINA DESTINATI A
CONTENUTI MUSEALI (ALL'INTERNO DELL'AREA ROSSA)

ALA OVEST

 AREA ROSSA DESTINATA A CONTENUTI MUSEALI
RIFERIMENTO: FIG. 10, PAG. 33 PROGRAMMA DI GARA
SCHEMA ORIENTATIVO PER SECONDO E TERZO PIANO

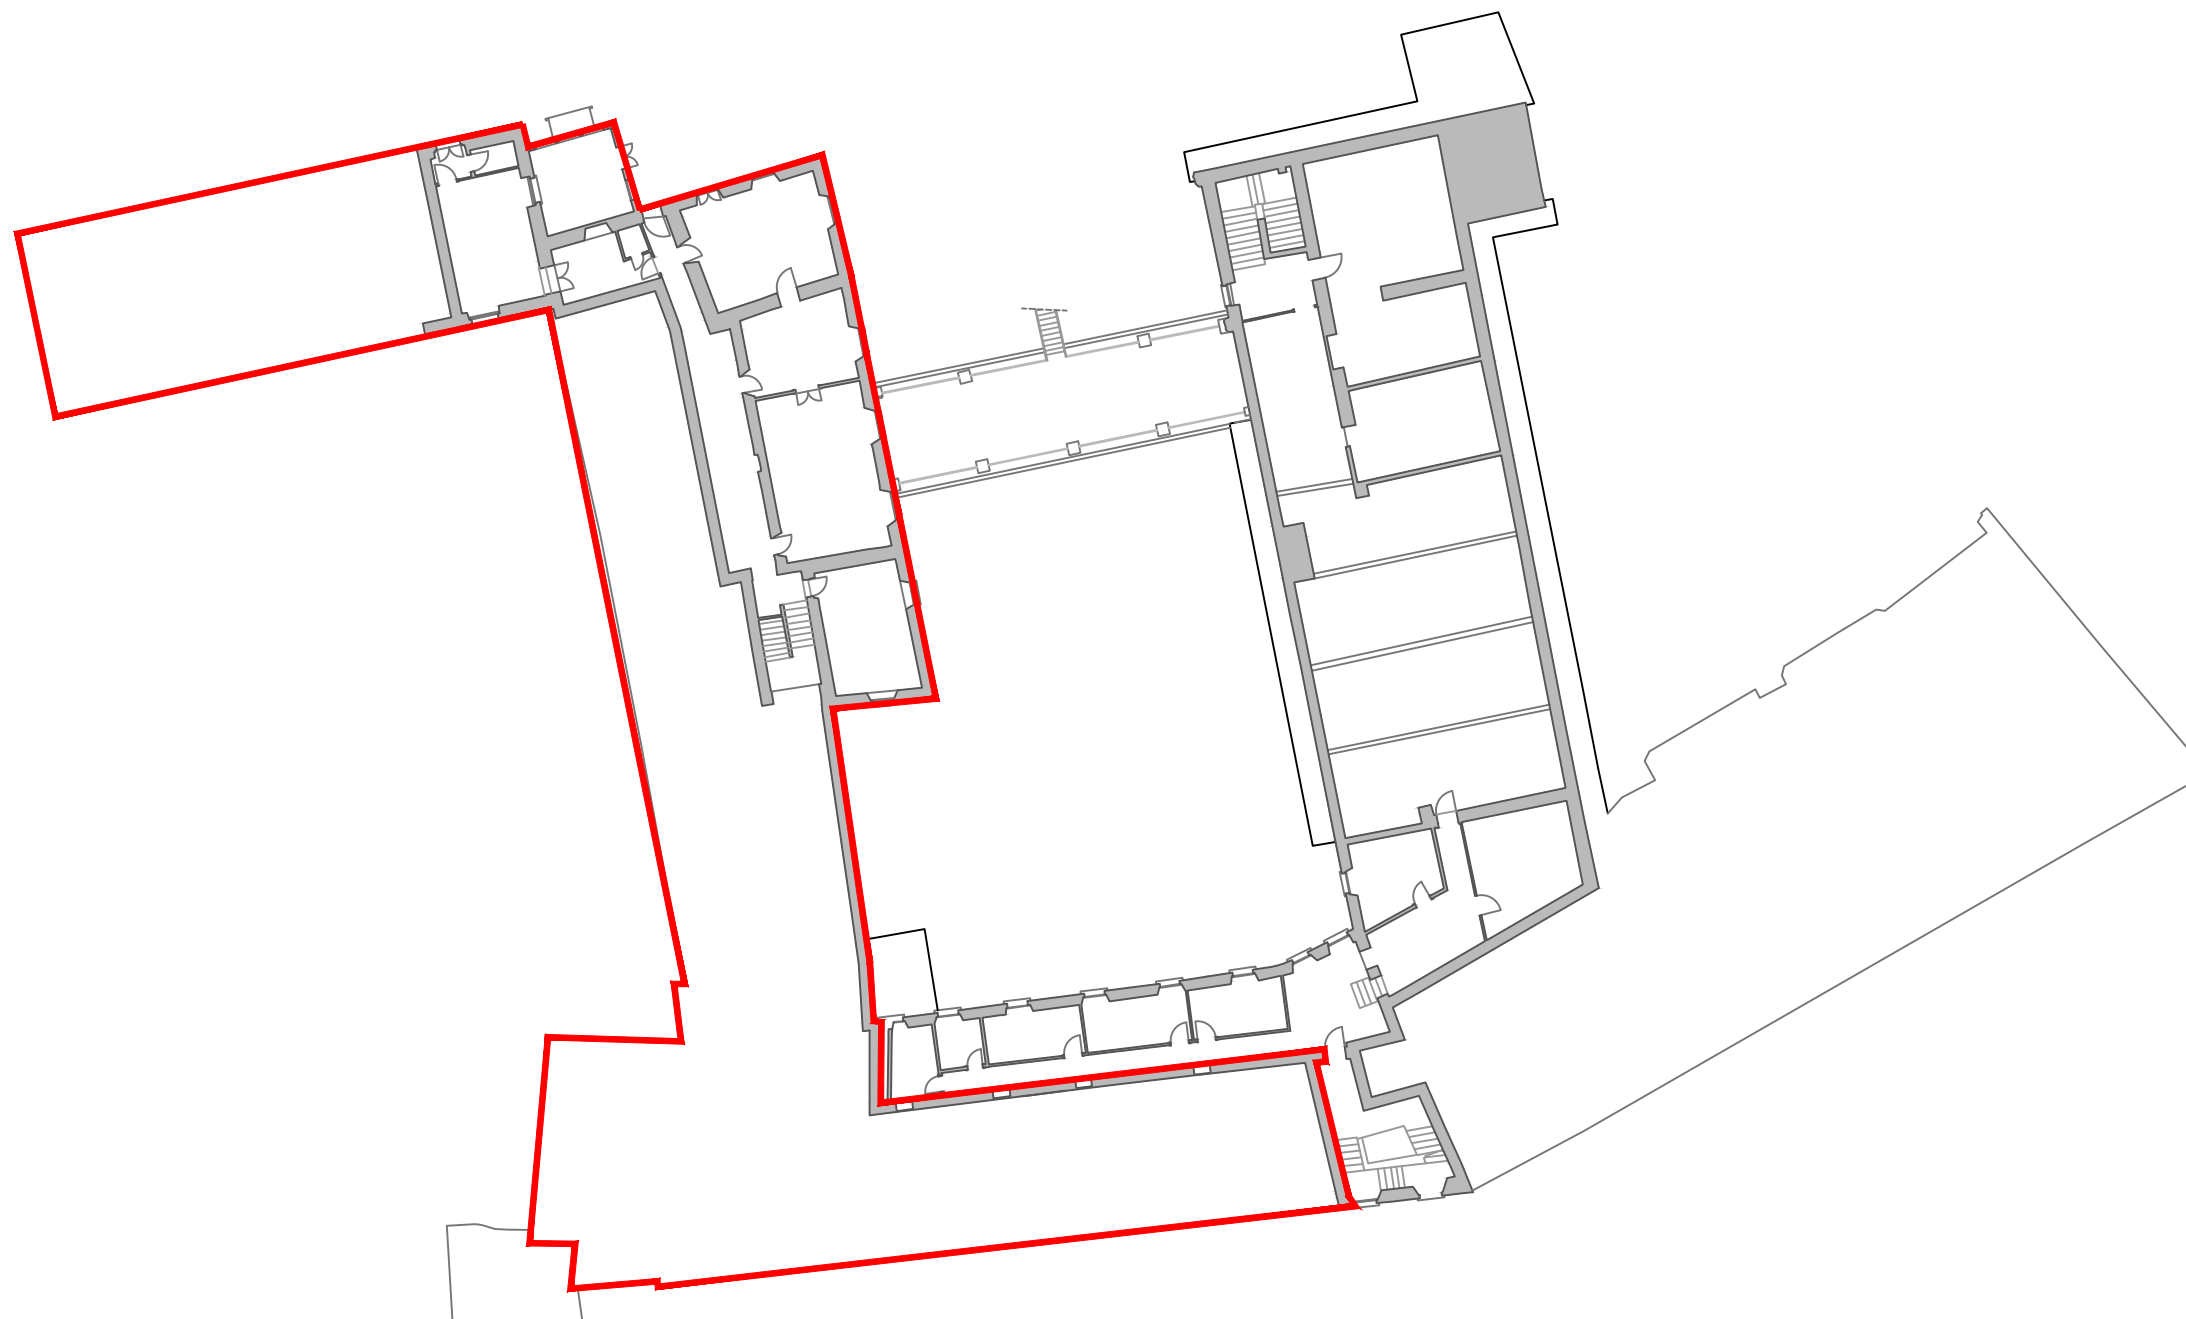

Dipartimento delle finanze e dell'economia
Sezione della logistica
Via del Carmagnola 7
6500 Bellinzona
t +41 (0)91 814 77 11
e-mail : dfe-sl@ti.ch
web : www.ti.ch/DFE/DR/SL


MUSEO CANTONALE DI STORIA NATURALE
NUOVA SEDE
LOCARNO - COMPARTO SANTA CATERINA
CONCORSO - FASE 1 - 17.06.2022


Repubblica e Cantone Ticino

SECONDO PIANO
CONVENTO SANTA CATERINA
RIFERIMENTO: ALLEGATO 018_1_A

SPAZI DEL CONVENTO SANTA CATERINA DESTINATI A
CONTENUTI MUSEALI (ALL'INTERNO DELL'AREA ROSSA)

ALA OVEST

 AREA ROSSA DESTINATA A CONTENUTI MUSEALI
RIFERIMENTO: FIG. 10, PAG. 33 PROGRAMMA DI GARA
SCHEMA ORIENTATIVO PER SECONDO E TERZO PIANO

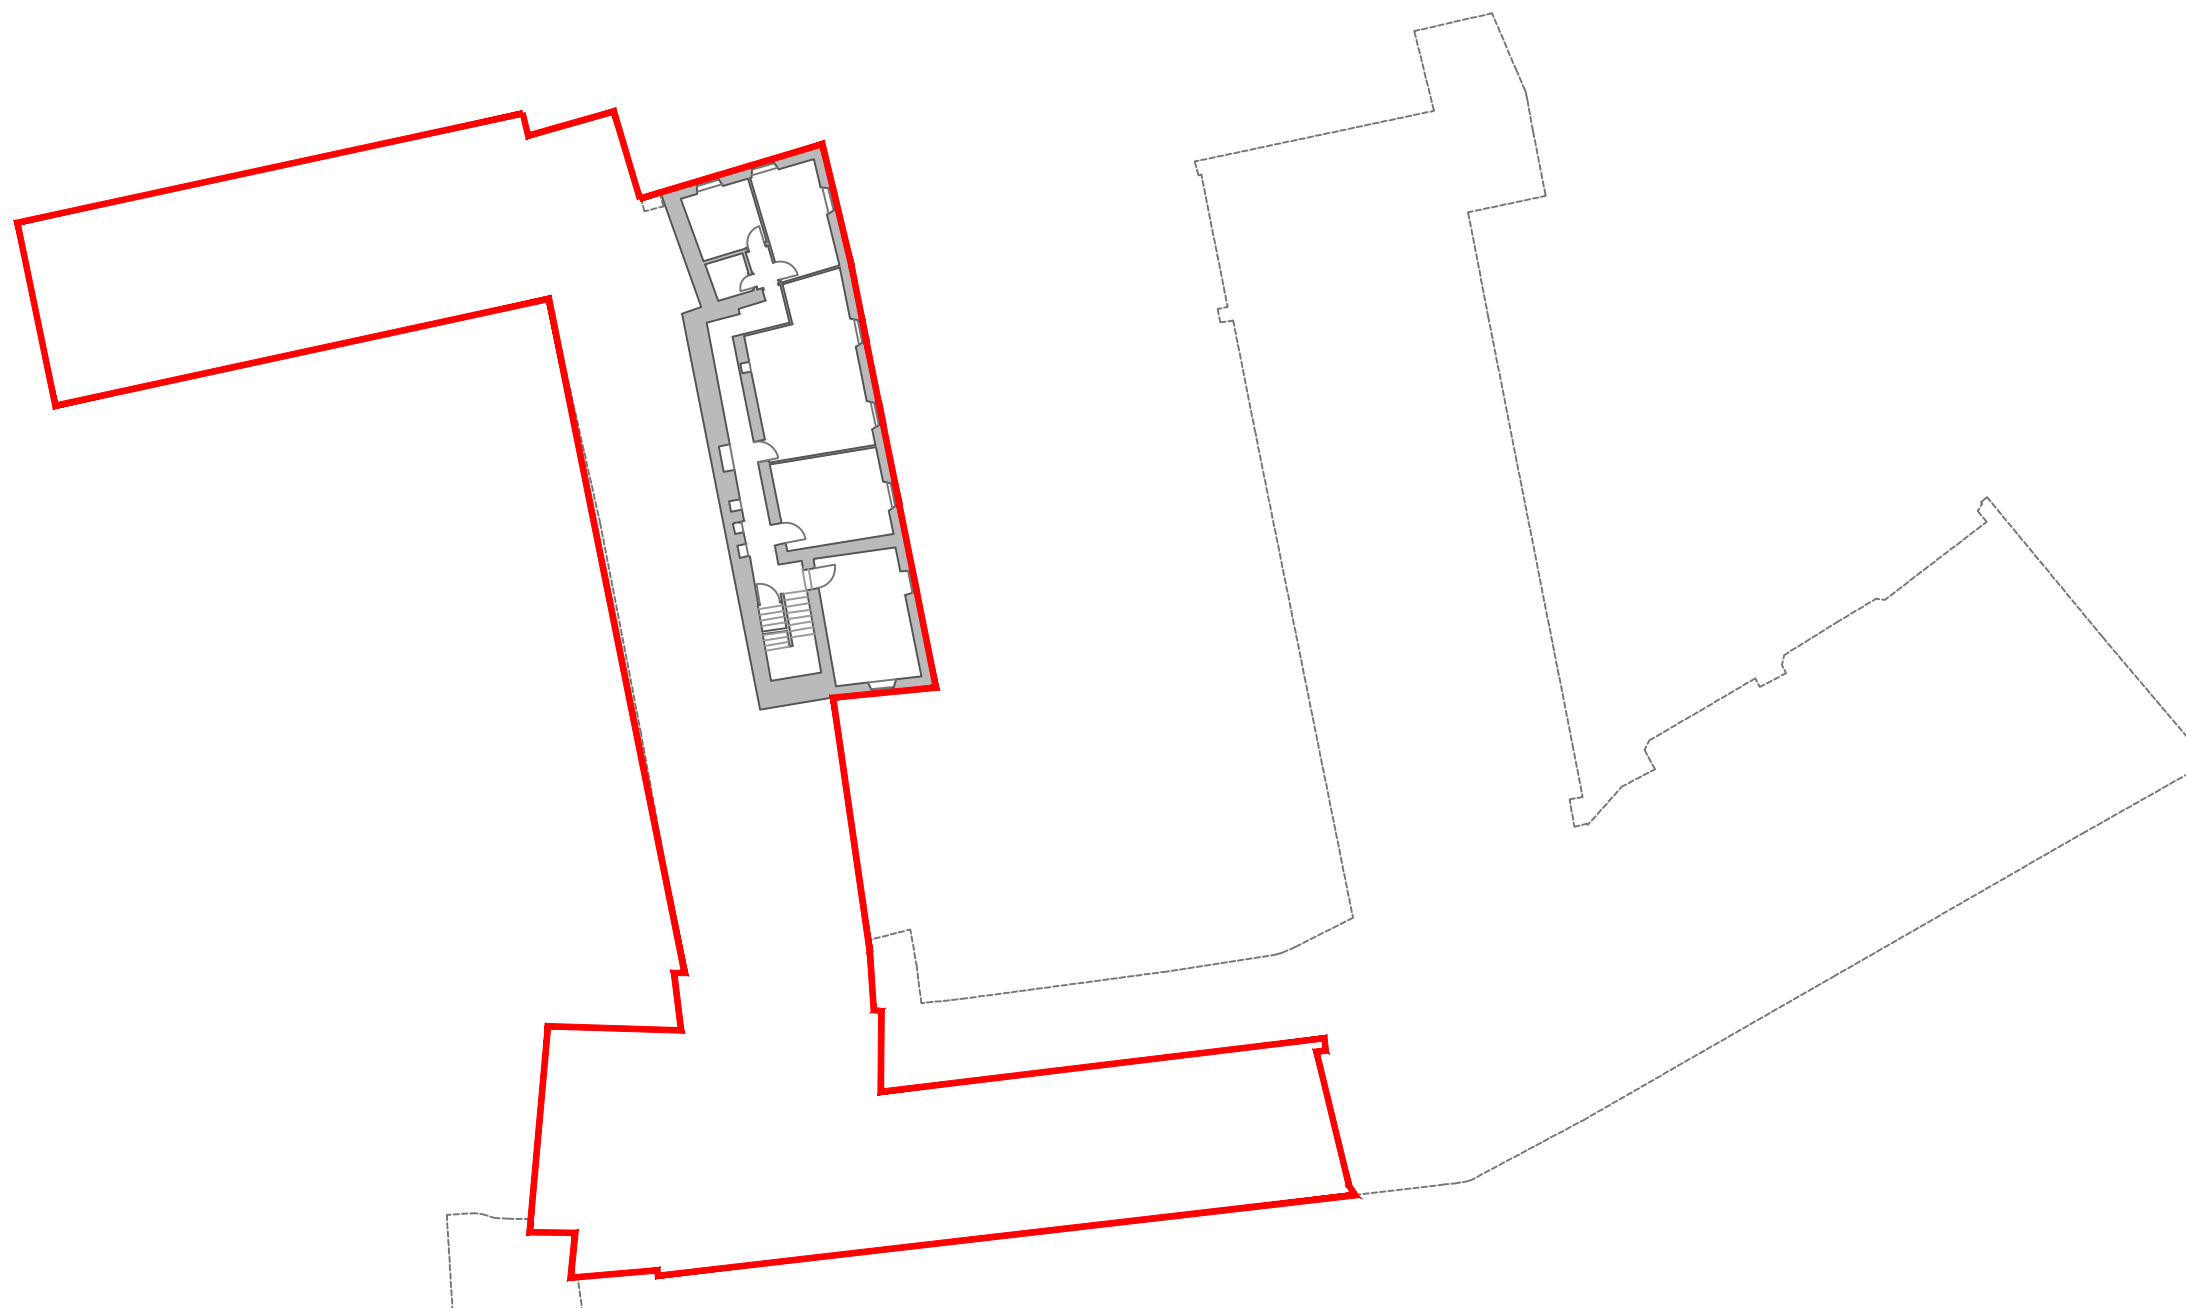

Dipartimento delle finanze e dell'economia
Sezione della logistica
Via del Carmagnola 7
6500 Bellinzona
t +41 (0)91 814 77 11
e-mail : dfe-sl@ti.ch
web : www.ti.ch/DFE/DR/SL


MUSEO CANTONALE DI STORIA NATURALE
NUOVA SEDE
LOCARNO - COMPARTO SANTA CATERINA
CONCORSO - FASE 1 - 17.06.2022


Repubblica e Cantone Ticino

TERZO PIANO
CONVENTO SANTA CATERINA
RIFERIMENTO: ALLEGATO 018_1_A

SPAZI DEL CONVENTO SANTA CATERINA DESTINATI A
CONTENUTI MUSEALI (ALL'INTERNO DELL'AREA ROSSA)

ALA OVEST

 AREA ROSSA DESTINATA A CONTENUTI MUSEALI
RIFERIMENTO: FIG. 10, PAG. 33 PROGRAMMA DI GARA
SCHEMA ORIENTATIVO PER SECONDO E TERZO PIANO

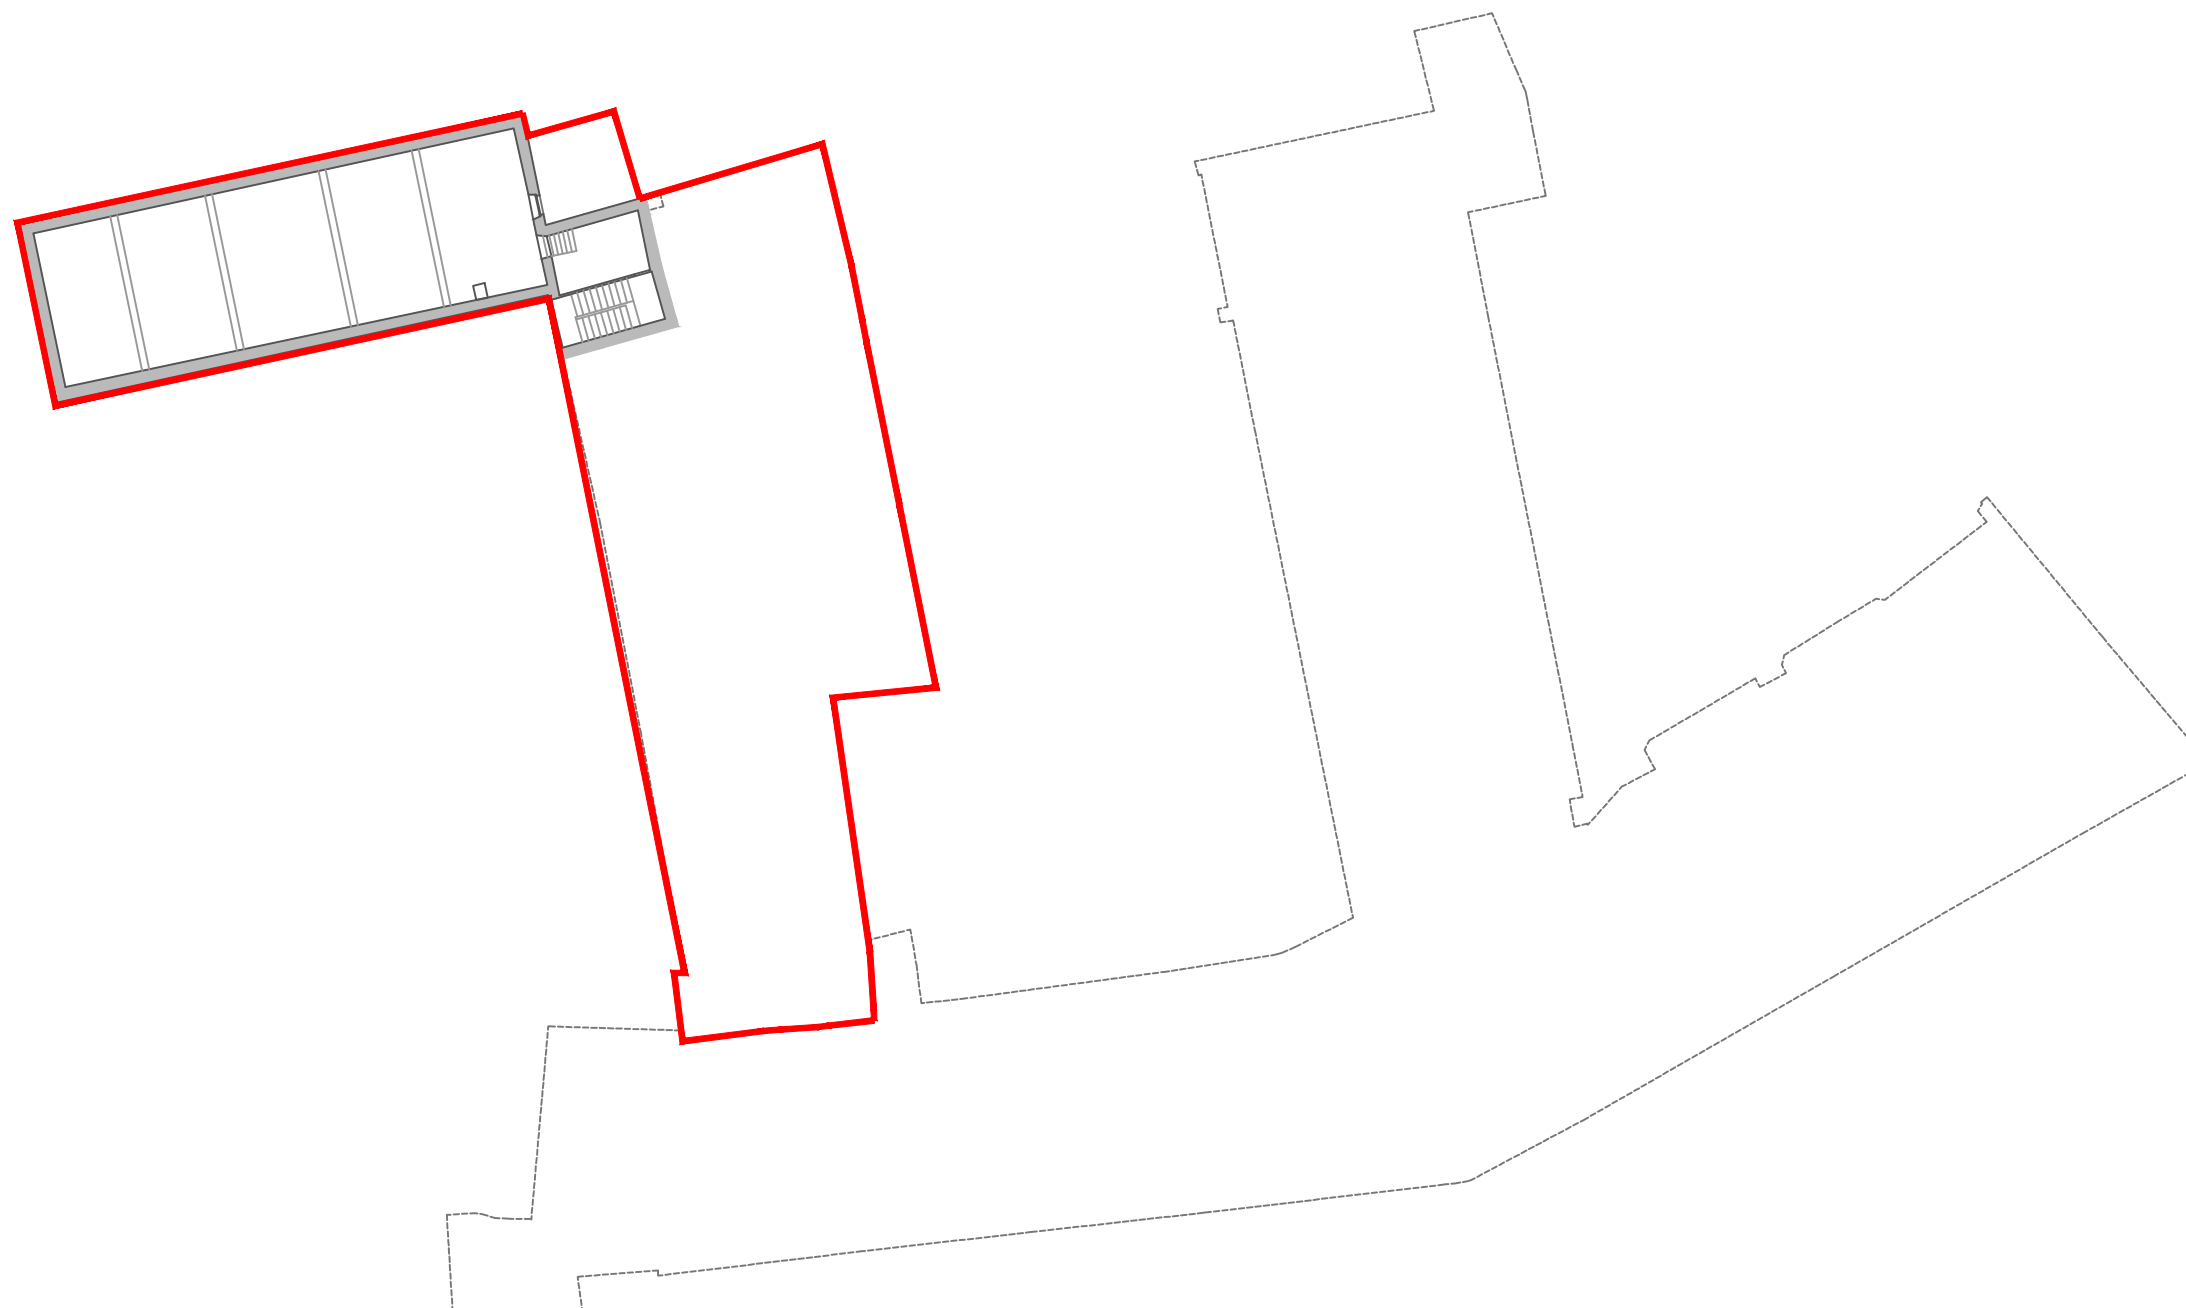

Dipartimento delle finanze e dell'economia
Sezione della logistica
Via del Carmagnola 7
6500 Bellinzona
t +41 (0)91 814 77 11
e-mail : dfe-sl@ti.ch
web : www.ti.ch/DFE/DR/SL


MUSEO CANTONALE DI STORIA NATURALE
NUOVA SEDE
LOCARNO - COMPARTO SANTA CATERINA
CONCORSO - FASE 1 - 17.06.2022


Repubblica e Cantone Ticino

PIANO SOTTOTETTO
ISTITUTO SANTA CATERINA
RIFERIMENTO: ALLEGATO 018_2_A

SPAZI DELL'ISTITUTO SANTA CATERINA DESTINATI A
CONTENUTI MUSEALI (ALL'INTERNO DELL'AREA ROSSA)

ALA OVEST

 AREA ROSSA DESTINATA A CONTENUTI MUSEALI
RIFERIMENTO: FIG. 10, PAG. 33 PROGRAMMA DI GARA
SCHEMA ORIENTATIVO PER PIANO SOTTOTETTO

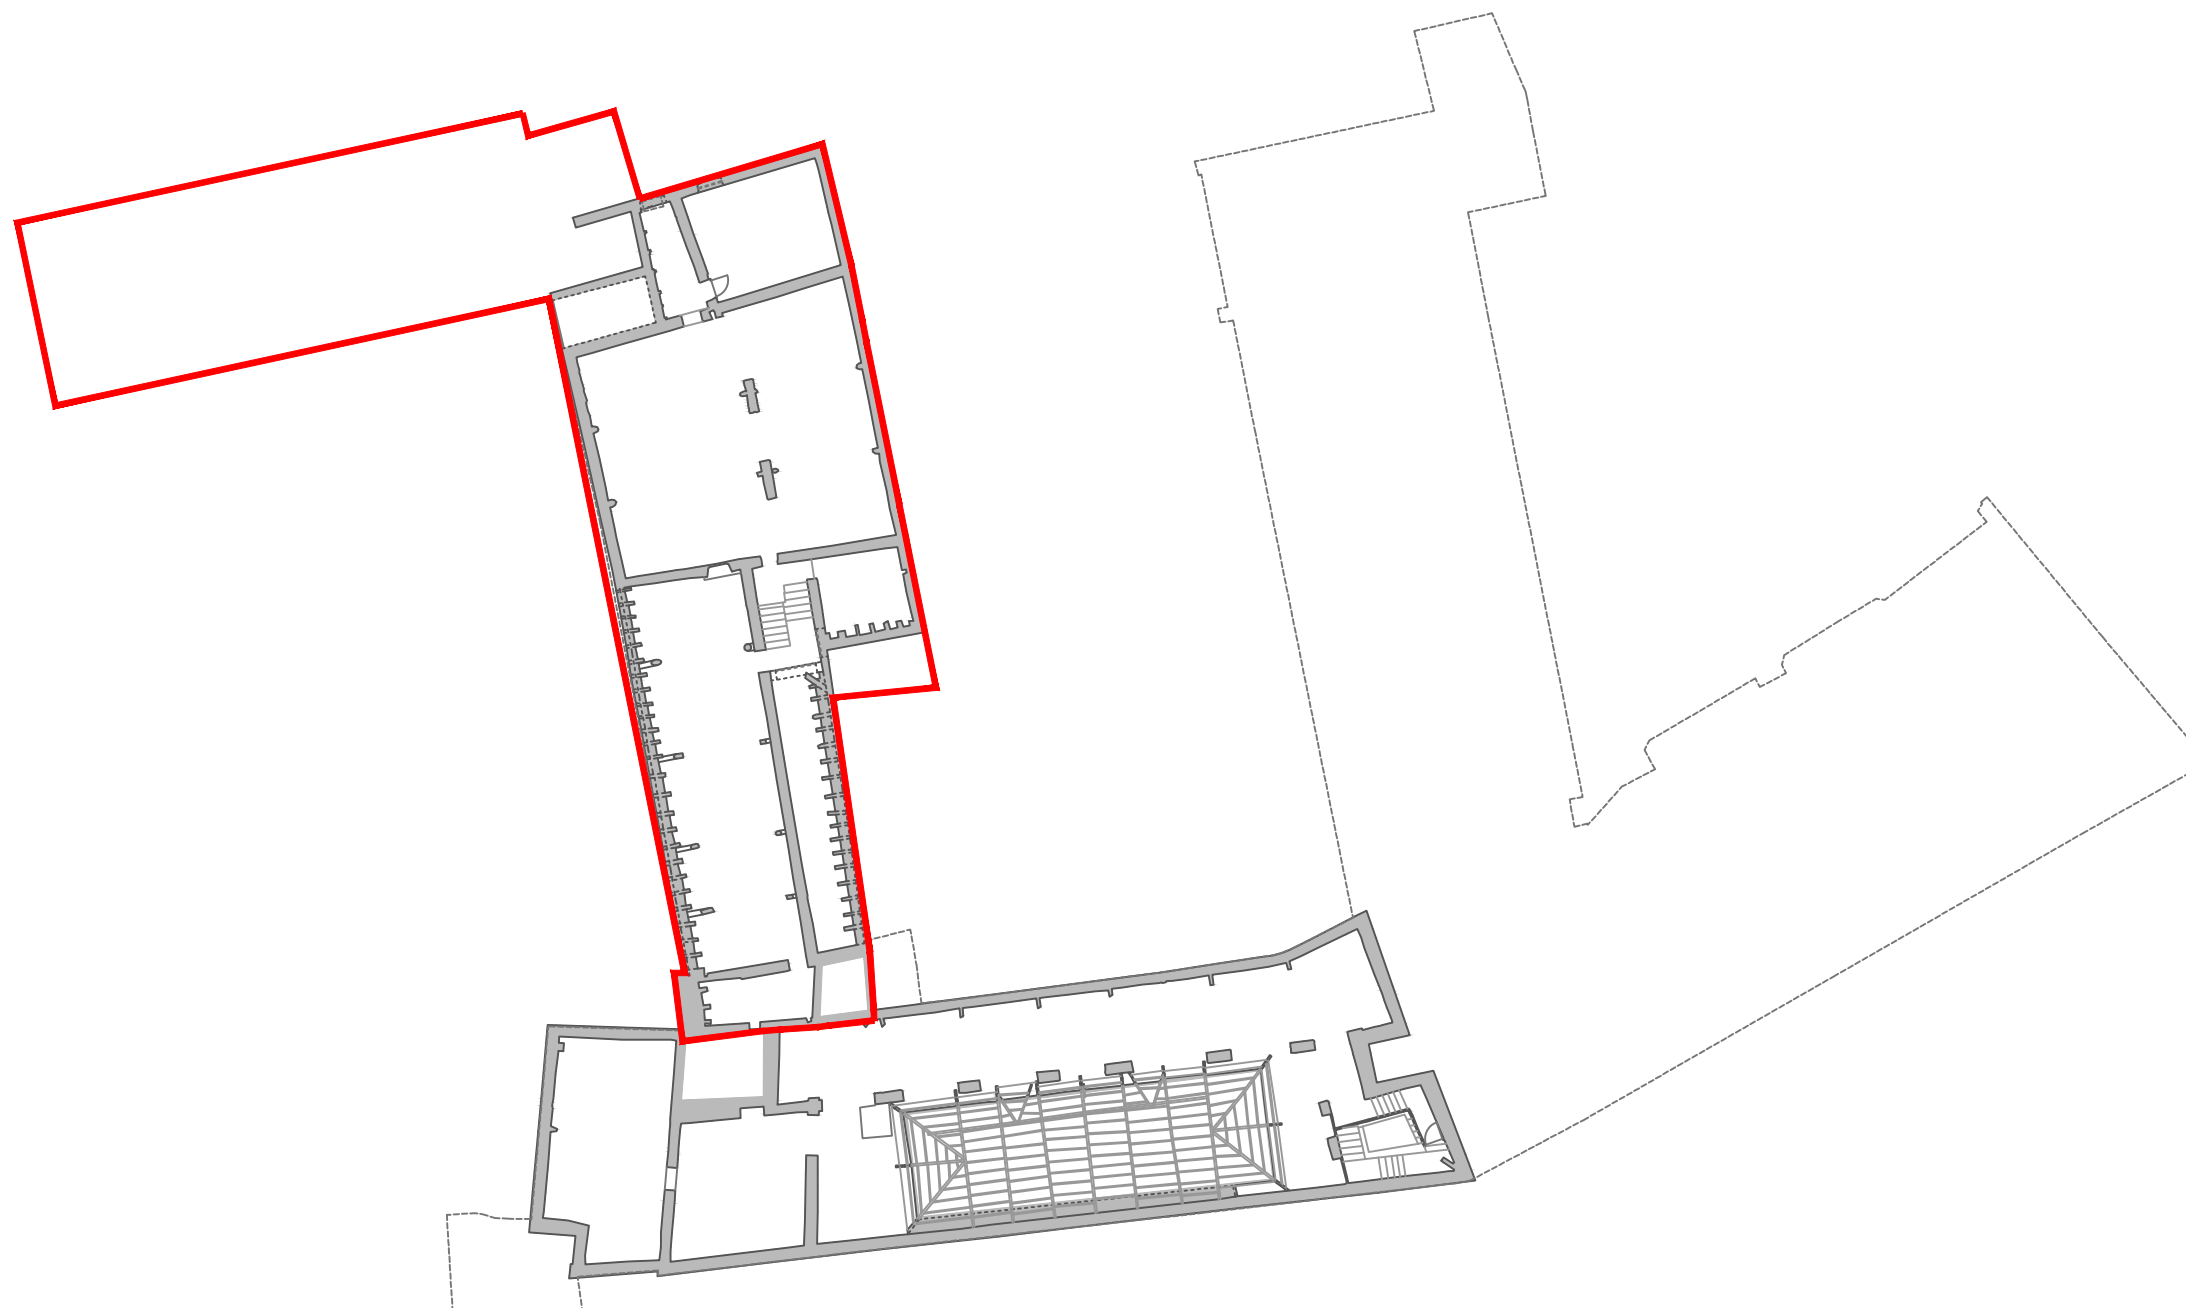

Dipartimento delle finanze e dell'economia
Sezione della logistica
Via del Carmagnola 7
6500 Bellinzona
t +41 (0)91 814 77 11
e-mail : dfe-sl@ti.ch
web : www.ti.ch/DFE/DR/SL


MUSEO CANTONALE DI STORIA NATURALE
NUOVA SEDE
LOCARNO - COMPARTO SANTA CATERINA
CONCORSO - FASE 1 - 17.06.2022

Repubblica e Cantone Ticino

PIANO SOTTOTETTO
CONVENTO SANTA CATERINA
RIFERIMENTO: ALLEGATO 018_1_A

SPAZI DEL CONVENTO SANTA CATERINA DESTINATI A
CONTENUTI MUSEALI (ALL'INTERNO DELL'AREA ROSSA)

ALA OVEST

 AREA ROSSA DESTINATA A CONTENUTI MUSEALI
RIFERIMENTO: FIG. 10, PAG. 33 PROGRAMMA DI GARA
SCHEMA ORIENTATIVO PER PIANO SOTTOTETTO