

Oggetto	OCCUPAZIONE TRANSITORIA BLOCCO A / BLOCCO C CENTRO STUDI TREVANO				Oggetto N°	File N°	Piano N°
Nome Piano	BLOCCO A - DISTINTA PORTE				Mappale		Variante
Nome File	011 - E2032 - BLOCCO A - DISTINTA PORTE.dwg	Formato	Settore	Scala	Data		Modifica
Disegnato	Marco Pisano	10.02.2022	29.7 x 42	-	1:500	08.03.2022	1

Floriani e Strozzi Architetti sagl

Riva Paradiso 4 a
6900 Paradiso
T +41 79 663 87 43
T +41 76 558 81 57

info@florianistrozziarchitetti.ch
www.florianistrozziarchitetti.ch






NOTA: TUTTE LE MISURE VANNO RILEVATE E VERIFICATE SUL POSTO




**PORTA TIPO DOPPIA ANTA
PIANO TERRA:**
- Pi.00.02
- Pi.00.05

PORTA TIPO AULE
PIANO INTERRATO: PIANO TERRA: PIANO PRIMO:
- Pi.-1.02 - Pi.00.04 - Pi.01.10
- Pi.-1.03 - Pi.00.21
- Pi.-1.04 - Pi.00.22
- Pi.-1.09 - Pi.00.23
- Pi.-1.10 - Pi.00.25*
- Pi.-1.11
- Pi.-1.12
- Pi.-1.13
- Pi.-1.14
- Pi.-1.15
- Pi.-1.16

PORTA TIPO BAGNI INTERNI
PIANO INTERRATO: PIANO TERRA: PIANO PRIMO:
- Pi.-1.20 - Pi.00.12 - Pi.01.06
- Pi.-1.21 - Pi.00.13 - Pi.01.07
- Pi.00.14 - Pi.01.08
- Pi.01.09

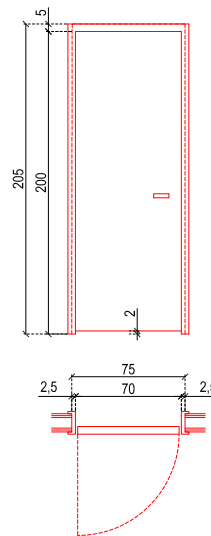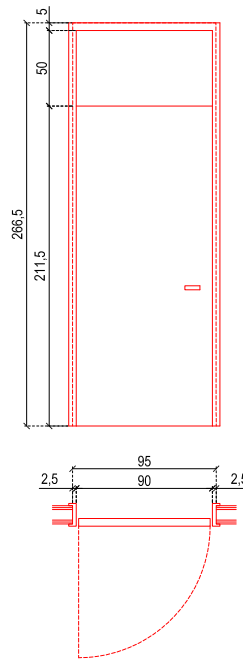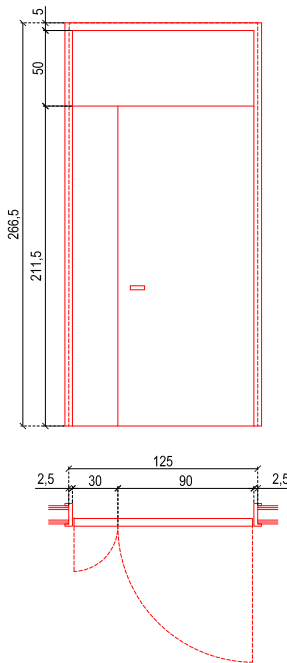


BLOCCO A - TIPOLOGIE PORTE - 1:50

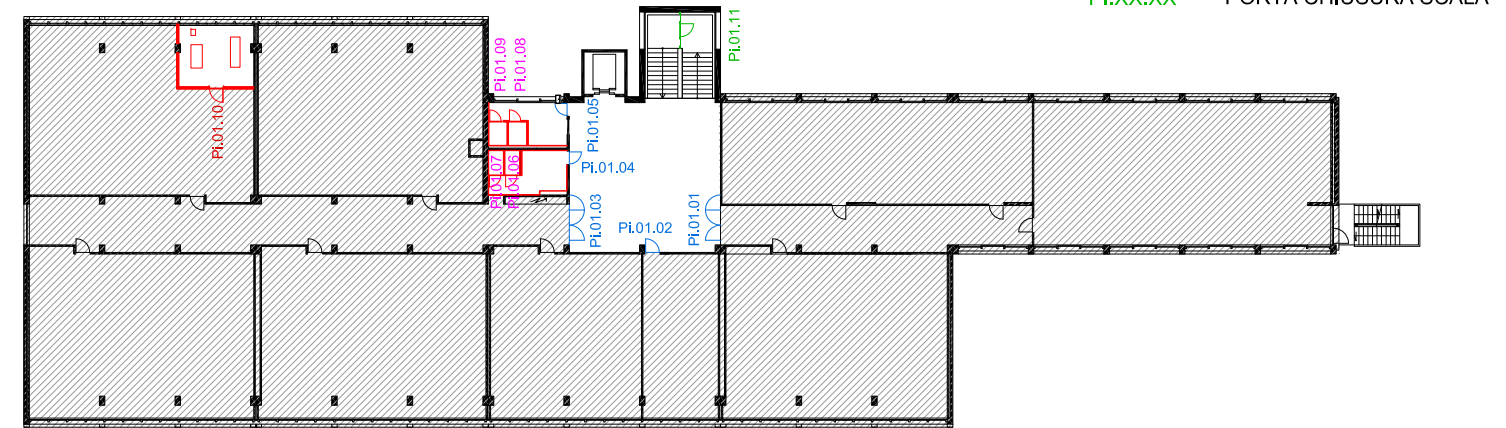


PI.XX.XX PORTA ESISTENTE
PI.XX.XX PORTA NUOVA 90 cm
PI.XX.XX PORTA NUOVA 70 cm
PI.XX.XX PORTA CHIUSURA SCALA

BLOCCO A - PIANTA PIANO PRIMO 1:500

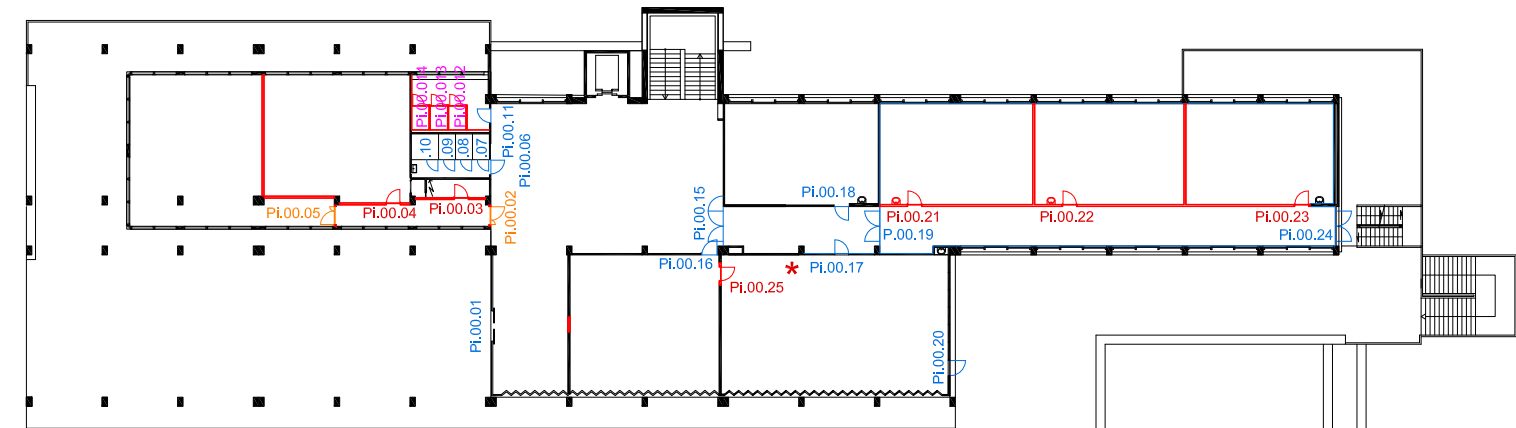

PI.XX.XX PORTA ESISTENTE
PI.XX.XX PORTA NUOVA 90 cm
PI.XX.XX PORTA NUOVA 125 cm
PI.XX.XX PORTA NUOVA 70 cm

BLOCCO A - PIANTA PIANO TERRA - 1:500

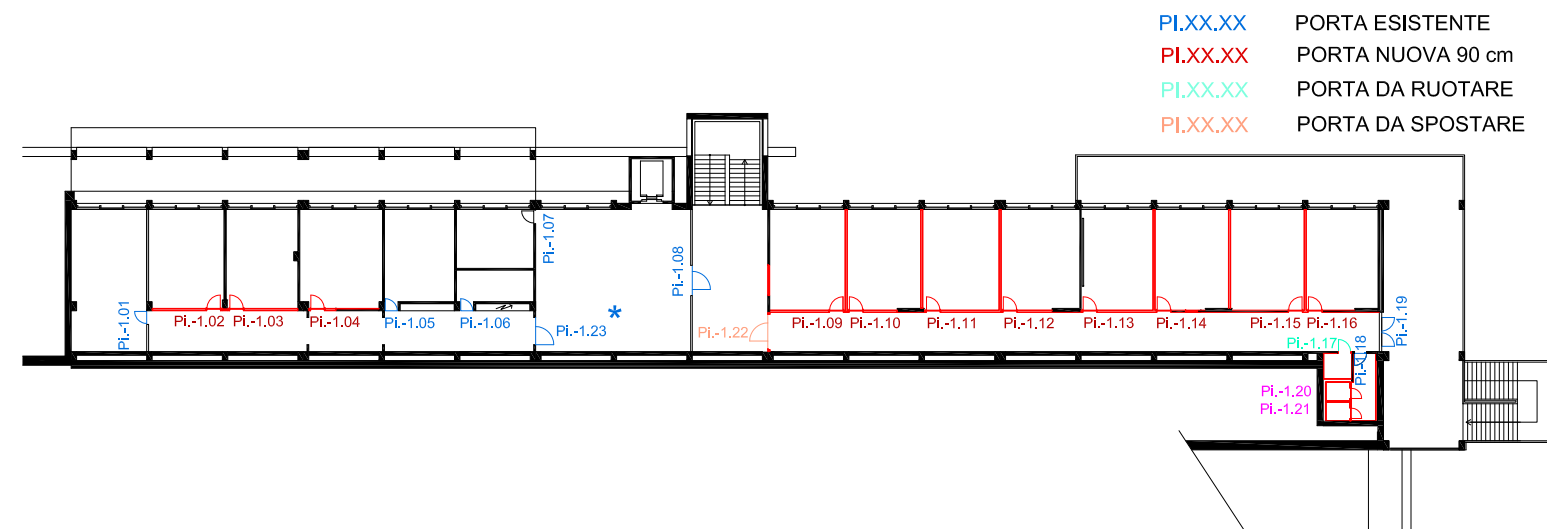

PI.XX.XX PORTA ESISTENTE
PI.XX.XX PORTA NUOVA 90 cm
PI.XX.XX PORTA DA RUOTARE
PI.XX.XX PORTA DA SPOSTARE

BLOCCO A - PIANTA PIANO INTERRATO - 1:500

BLOCCO A
DISTINTA PORTE



Paradiso, 08.03.2022

Numerazione porte nuove	Numerazione porte esistenti	Nome locale	Numero locale	EI 30	spessore parete finita (cm)	dimensioni anta (cm)	dimensioni sopra luce (cm)	luce passaggio stipide a baionetta tipo ST-SDL da pitturare (cm)	Senso di apertura anta	Cartella con maniglia	Cartella con maniglia antipanico	Badge	Maniglione antipanico	Chiudiporta	Libero occupato	predisposizione KABA
-------------------------	-----------------------------	-------------	---------------	-------	-----------------------------	----------------------	----------------------------	--	------------------------	-----------------------	----------------------------------	-------	-----------------------	-------------	-----------------	----------------------

PIANO INTERRATO

01	SEMO - LAB. INFO	PI.-101A							SX		X	X				
02	SEMO	PI.-102A			15 cm	90 x 211.5	90 x 50	95 x 205	SX		X	X				
03	SEMO	PI.-103A			15 cm	90 x 211.5	90 x 50	95 x 205	DX		X	X				
04	LOCALE DOC.ITS/CSIA	PI.-104A			15 cm	90 x 211.5	90 x 50	95 x 205	DX		X	X				
05	LOCALE TECNICO	PI-105	X						DX		X	X				
06	LOCALE TECNICO	PI-107A	X						DX		X	X				
07	DEPOSITO	PI-106	X						SX		X	X				

	08	LOCALE PAUSA	PI-109A	x					SX		x	x		x		
09		SEMO	PI-110A		15 cm	90 x 211.5	90 x 50	95 x 205	sx		x	x				
10		SEMO	PI-111A		15 cm	90 x 211.5	90 x 50	95 x 205	dx		x	x				
11		SEMO	PI-112A		15 cm	90 x 211.5	90 x 50	95 x 205	dx		x	x				
12		SEMO	PI-113A		15 cm	90 x 211.5	90 x 50	95 x 205	dx		x	x				
13		SEMO	PI-114A		15 cm	90 x 211.5	90 x 50	95 x 205	dx		x	x				
14		SEMO	PI-115A		15 cm	90 x 211.5	90 x 50	95 x 205	dx		x	x				
15		SEMO	PI-116A		15 cm	90 x 211.5	90 x 50	95 x 205	sx		x	x				
16		SEMO	PI-117A		15 cm	90 x 211.5	90 x 50	95 x 205	dx		x	x				
17		WC.DONNE ALLIEVE	PI-001A						dx	OTARE E SPECCHIARE					x	
18		WC UOMINI ALLIEVI	PI-000A						SX							
19		CORRIDOIO	PI-118A								x	x	x			
									SX							
									dx							
20		WC UOMINI ALLIEVI	PI-000A		12 cm	70x200		75 x 205	sx	x						x
21		WC UOMINI ALLIEVI	PI-000A		12 cm	70x200		75 x 205	sx	x						x
22		CORRIDOIO	PI-118A	x					dx		x	x		x		
23*		LOC.PAUSA	PI-109A	x					SX		x	x		x		

PIANO TERRA

	01	ENTRATA PRINCIPALE									x	x				
	02	ATRIO	PT.004A	x	15 cm		120 x 50	125 x 205							x	
						30 x 211.5			sx							
						90 x 211.5			dx		x	x				
	03	LOCALE TECNICO		x	15 cm	90 x 211.5	90 x 50	95 x 205	dx		x	x				
	04	SEMO LAB.LEGNO	PT.002A	x	15 cm	90 x 211.5	90 x 50	95 x 205	sx		x	x				
	05	SEMO LAB.ARTE	PT.001A	x	15 cm		120 x 50	125 x 205								
						30 x 211.5			sx							
						90 x 211.5			dx		x	x				
	06	WC.DONNE ALLIEVE	PT.001A						dx							
	07	WC.DONNE ALLIEVE	PT.001A						dx							x
	08	WC.DONNE ALLIEVE	PT.001A						dx							x
	09	WC.DONNE ALLIEVE	PT.001A						dx							x
	10	WC.DONNE ALLIEVE	PT.001A						dx							x
	11	WC UOMINI ALLIEVI	PT.001A						sx							
	12	WC UOMINI ALLIEVI	PT.000A		12 cm	70x200		75 x 205	dx	x						x
	13	WC UOMINI ALLIEVI	PT.000A		12 cm	70x200		75 x 205	dx	x						x
	14	WC UOMINI ALLIEVI	PT.000A		12 cm	70x200		75 x 205	dx	x						x

	15	P. TAGLIA FUOCO	PT.004A	x						x			x		x
									sx						
									dx						
	16	CSIA	PT.012A	x					sx	x	x		x		
	17	CSIA	PT.014A						dx	x	x				
	18	CSIA	PT.005A						dx	x	x				
	19	ATRIO	PT.009A												
									sx						
									dx						
	20	CSIA	PT.015A						dx	x	x				
	21	CSIA	PT.006A		15 cm	90 x 211.5	90 x 50	95 x 205	dx	x	x				
	22	CSIA	PT.007A		15 cm	90 x 211.5	90 x 50	95 x 205	dx	x	x				
	23	CSIA	PT.008A		15 cm	90 x 211.5	90 x 50	95 x 205	sx	x	x				
	24	CORRIDOIO	PT.010A							x	x	x			
									sx						
									dx						
	25*	CSIA	PT.013A	x	15 cm	90 x 211.5	90 x 50	95 x 205	dx	x	x		x		

PIANO PRIMO

	01	P. TAGLIA FUOCO	1P.102	x						x			x		x
									sx						
									dx						
	02	ATRIO	1P.102						dx	porta da chiudere					
	03	P. TAGLIA FUOCO	1P.102	x						x			x		x
									sx						
									dx						
	04	WC UOMINI DOCENTI	1P.101A						dx	x	x				
	05	WC DONNE DOCENTI	1P.100A						sx	x	x				
	06	WC UOMINI DOCENTI	1P.101A		12 cm	70x200		75 x 205	sx	x					x
	07	WC UOMINI DOCENTI	1P.101A		12 cm	70x200		75 x 205	sx	x					x
	08	WC DONNE DOCENTI	1P.100A		12 cm	70x200		75 x 205	dx	x					x
	09	WC DONNE DOCENTI	1P.100A		12 cm	70x200		75 x 205	dx	x					x
	10	LOC.TEC. LAB.FALEGN.	1P.103	x	15 cm	90 x 211.5	90 x 50	95 x 205	dx		x	x			
	11	ATRIO	1P.102						dx		x				x