Dipartimento delle finanze e dell'economia
Sezione della logistica

Via del Carmagnola 7
6500 Bellinzona
t +41 (0)91 814 77 11
f +41 (0)91 814 77 19
e-mail : dfe-sl@ti.ch
web : www.ti.ch/DFE/DR/SL

Repubblica
e Cantone
Ticino

Oggetto				Oggetto N°	File N°
E4008 - Pretorio Bellinzona				E4008	
Nome Piano	Numero Piano			Mappale	Variante
Facciata Sud - tappe getto	**E4008_A1_FA_F02_00_100_140_41**			RFD 975	P7
Nome File 111P 20220415 Sezioni_Facciate_Variante_P7_A.vwx	Formato	Settore	Scala	Data revisione	Modifica
Disegnato FD / DB Data 14.02.2022 Approvato FD / DB Data 15.04.2022	63 x 29.7	00	1:100	15.04.2022	A

Quota di riferimento: 0.00 = 228.36 m

C D L
B E A R T H & D E P L A Z E S A G
D U R I S C H + N O L L I A R C H I T E T T I sagl
Via San Gottardo 77
CH 6900 Massagno

T +41 (0)91 960 18 30
F +41 (0)91 967 43 44

BEARTH & DEPLAZES

DURISCH + NOLLI

PIANO D'APPALTO: E4008_A1_FA_F02_00_100_140_41

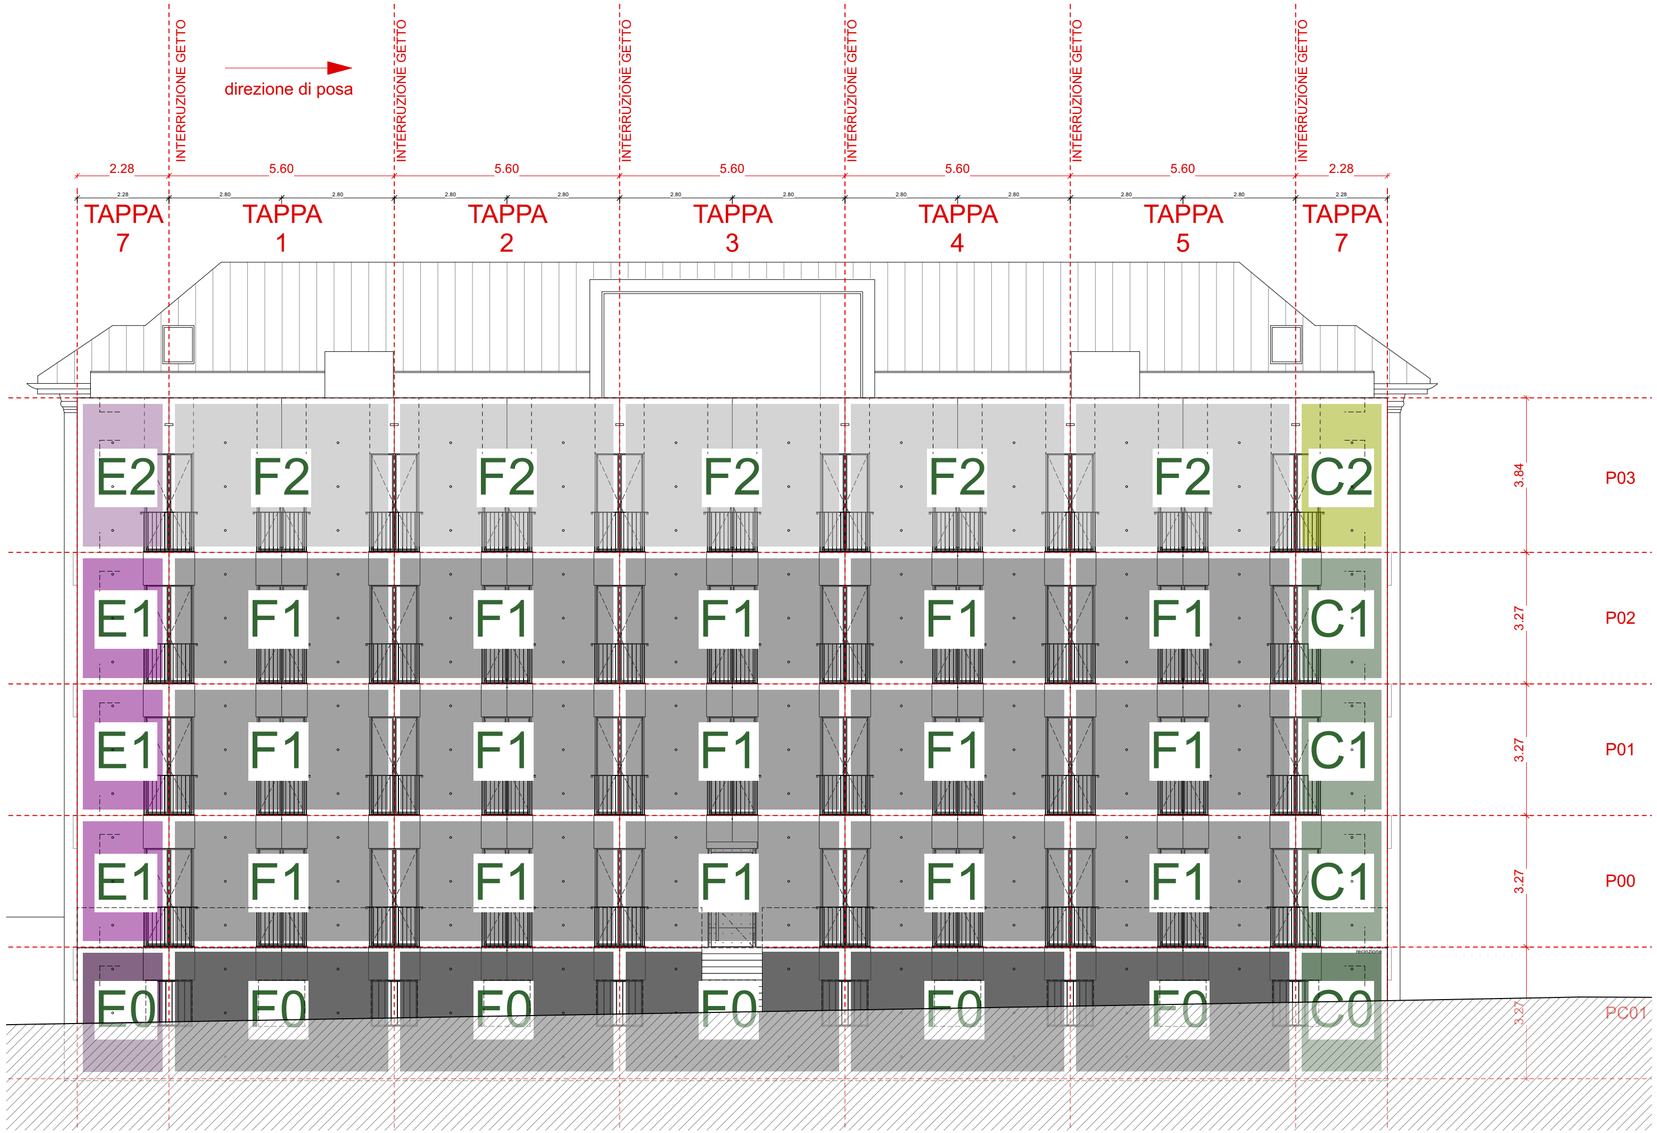

1m 5m 10m

TUTTE LE MISURE SONO DA VERIFICARE SUL POSTO DALL'ASSUNTORE DEI LAVORI.
EVENTUALI DIFFERENZE SONO DA COMUNICARE TEMPESTIVAMENTE ALLA D.L.

Dipartimento delle finanze e dell'economia
Sezione della logistica
Via del Carmagnola 7
6500 Bellinzona
t +41 (0)91 814 77 11
f +41 (0)91 814 77 19
e-mail : dfe-sl@ti.ch
web : www.ti.ch/DFE/DR/SL

Repubblica
e Cantone
Ticino

Oggetto				Oggetto N°	File N°
E4008 - Pretorio Bellinzona				E4008	
Nome Piano	Numero Piano			Mappale	Variante
Facciata Est - tappe getto	**E4008_A1_FA_F03_00_100_141_41**			RFD 975	P7
Nome File 111P 20220415 Sezioni_Facciate_Variante_P7_A.vwx	Formato	Settore	Scala	Data revisione	Modifica
Disegnato FD / DB Data 14.02.2022 Approvato FD / DB Data 15.04.2022	105 x 29.7	00	1:100	15.04.2022	A

Quota di riferimento: 0.00 = 228.36 m

C D L
B E A R T H & D E P L A Z E S A G
D U R I S C H + N O L L I A R C H I T E T T I sagl
Via San Gottardo 77
CH 6900 Massagno

T +41 (0)91 960 18 30
F +41 (0)91 967 43 44

BEARTH & DEPLAZES

DURISCH + NOLLI

PIANO D'APPALTO: E4008_A1_FA_F03_00_100_141_41

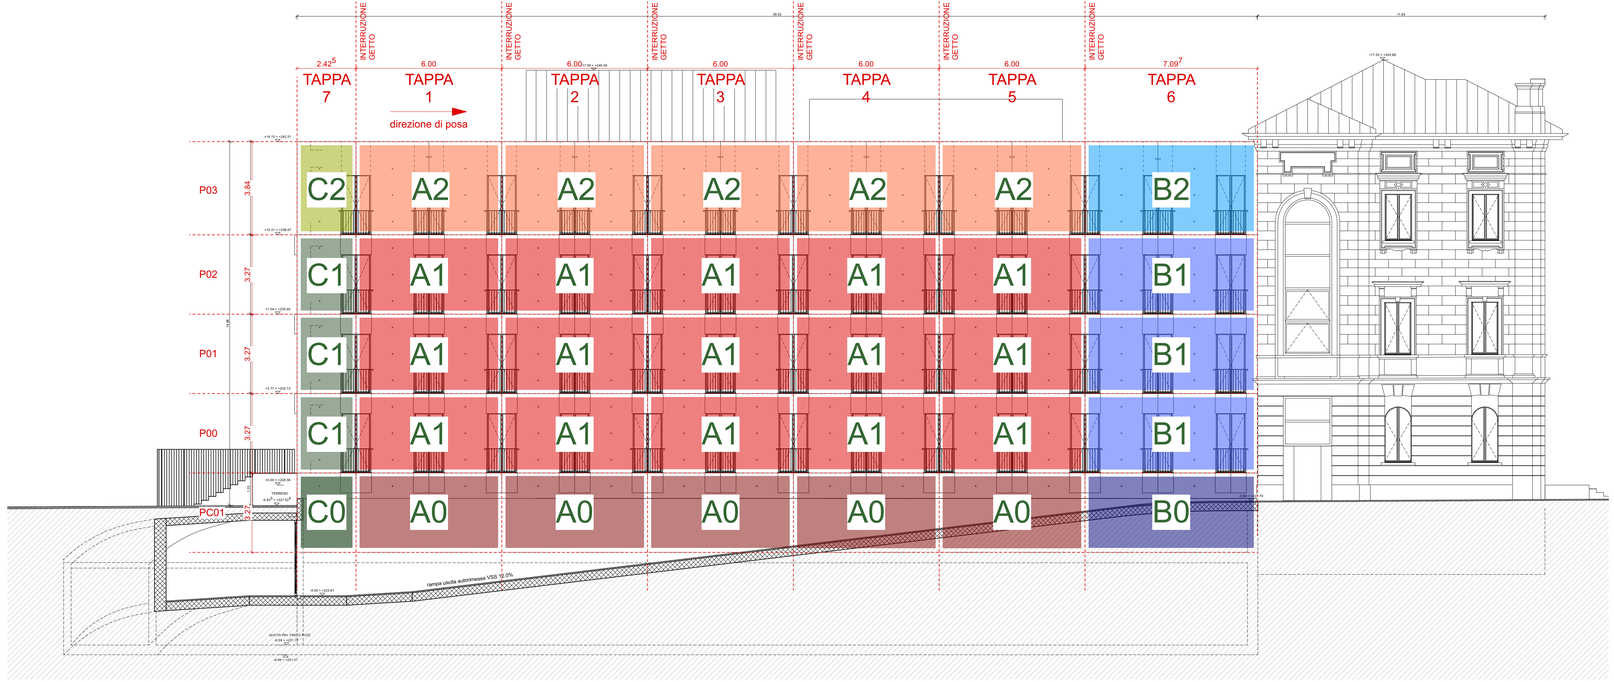

1m 5m 10m

TUTTE LE MISURE SONO DA VERIFICARE SUL POSTO DALL'ASSUNTORE DEI LAVORI.
EVENTUALI DIFFERENZE SONO DA COMUNICARE TEMPESTIVAMENTE ALLA D.L.

Dipartimento delle finanze e dell'economia
Sezione della logistica

Via del Carmagnola 7
6500 Bellinzona
t +41 (0)91 814 77 11
f +41 (0)91 814 77 19
e-mail : dfe-sl@ti.ch
web : www.ti.ch/DFE/DR/SL

Repubblica
e Cantone
Ticino

Oggetto			Oggetto N°	File N°
E4008 - Pretorio Bellinzona			E4008	
Nome Piano	Numero Piano		Mappale	Variante
Facciata Ovest - tappe getto	**E4008_A1_FA_F04_00_100_142_41**		RFD 975	P7
Nome File 111P 20220415 Sezioni_Facciate_Variante_P7_A.vwx	Formato	Settore	Scala	Data revisione	Modifica
Disegnato FD / DB Data 14.02.2022	105 x 29.7	00	1:100	15.04.2022	A
Approvato FD / DB Data 15.04.2022					

Quota di riferimento: 0.00 = 228.36 m

C D L
B E A R T H & D E P L A Z E S A G
D U R I S C H + N O L L I A R C H I T E T T I sagl
Via San Gottardo 77
CH 6900 Massagno

T +41 (0)91 960 18 30
F +41 (0)91 967 43 44

BEARTH & DEPLAZES

DURISCH + NOLLI

PIANO D'APPALTO: E4008_A1_FA_F04_00_100_142_41

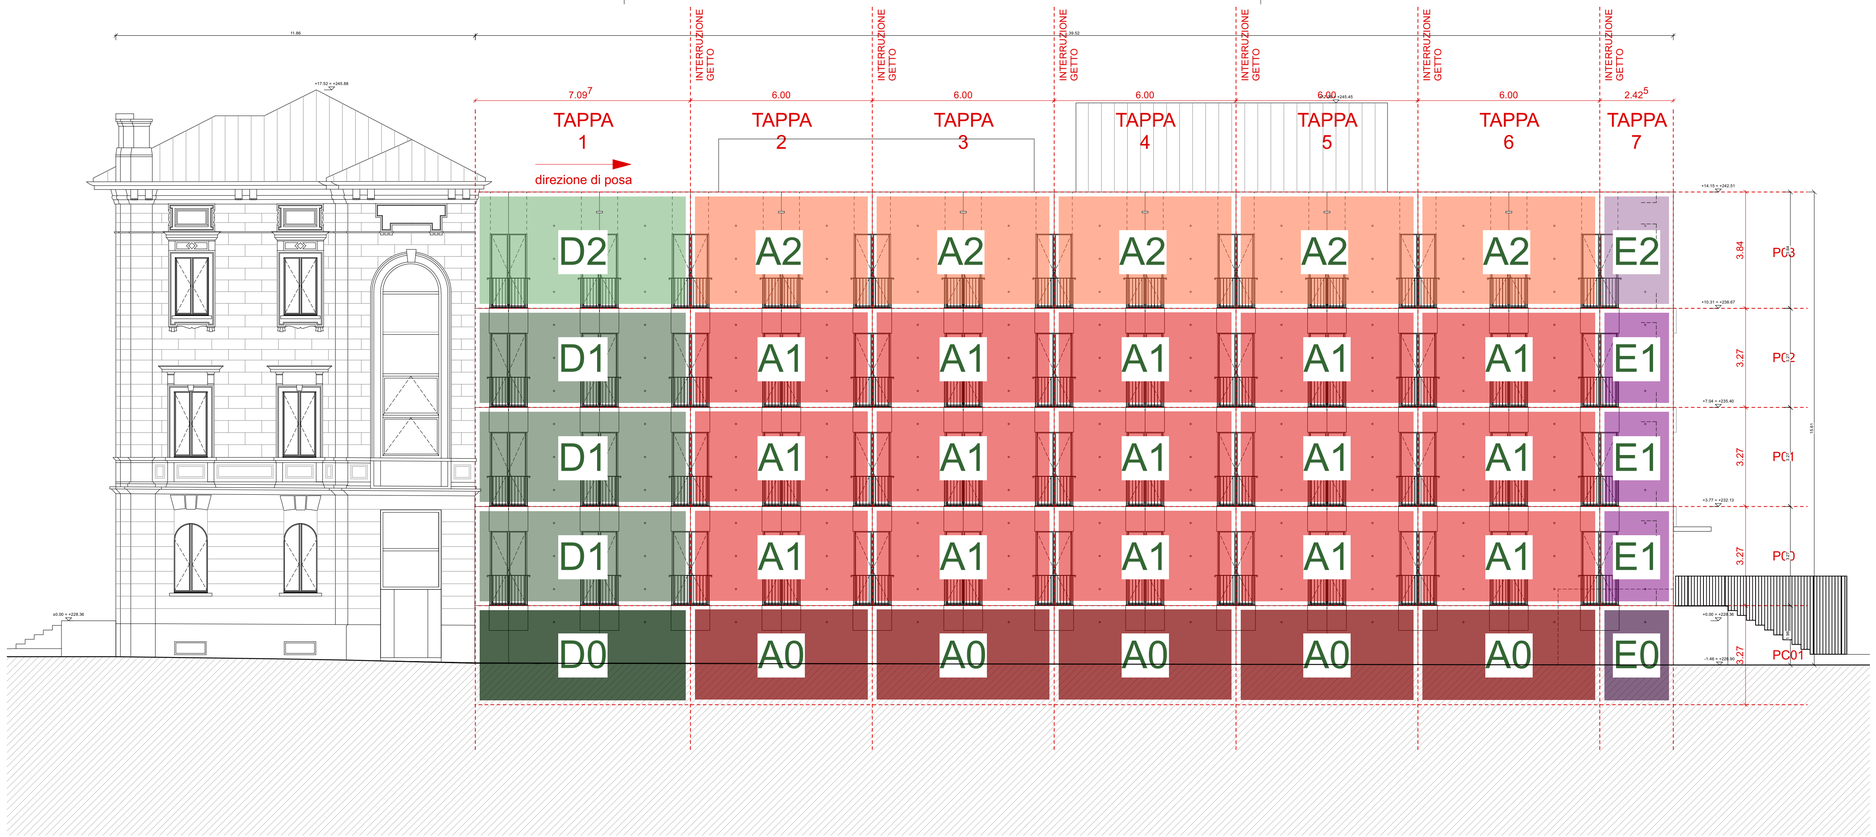

1m 5m 10m

TUTTE LE MISURE SONO DA VERIFICARE SUL POSTO DALL'ASSUNTORE DEI LAVORI.
EVENTUALI DIFFERENZE SONO DA COMUNICARE TEMPESTIVAMENTE ALLA D.L.

Dipartimento delle finanze e dell'economia
Sezione della logistica

Via del Carmagnola 7
6500 Bellinzona
t +41 (0)91 814 77 11
f +41 (0)91 814 77 19
e-mail : dfe-sl@ti.ch
web : www.ti.ch/DFE/DR/SL

Repubblica
e Cantone
Ticino

Oggetto				Oggetto N°	File N°
E4008 - Pretorio Bellinzona				E4008	111P.143
Nome Piano	Numero Piano			Mappale	Variante
Elevazioni cortili	**E4008_A1_DE_00_100_143_41_A**			RFD 975	P7
Nome File 111P 20220412 CCC 211 elevazioni interne.vwx	Formato	Settore	Scala	Data revisione	Modifica
Disegnato FD / DB Data 15.04.2022 Approvato FD / DB Data 15.04.2022	84 x 42	00	1:50	15.04.2022	A

Quota di riferimento: 0.00 = 228.36 m

C D L
B E A R T H & D E P L A Z E S A G
D U R I S C H + N O L L I A R C H I T E T T I sagl
Via San Gottardo 77
CH 6900 Massagno

T +41 (0)91 960 18 30
F +41 (0)91 967 43 44

BEARTH & DEPLAZES

DURISCH + NOLLI

PIANO D'APPALTO: E4008_A1_DE_00_100_143_41_A

TUTTE LE MISURE SONO DA VERIFICARE SUL POSTO DALL'ASSUNTORE DEI LAVORI.
EVENTUALI DIFFERENZE SONO DA COMUNICARE TEMPESTIVAMENTE ALLA D.L.

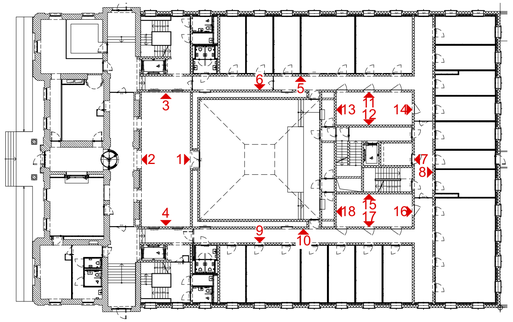

LEGENDA ELEVAZIONI

CONTROPARETE ADIACENTE EDIFICIO ESISTENTE

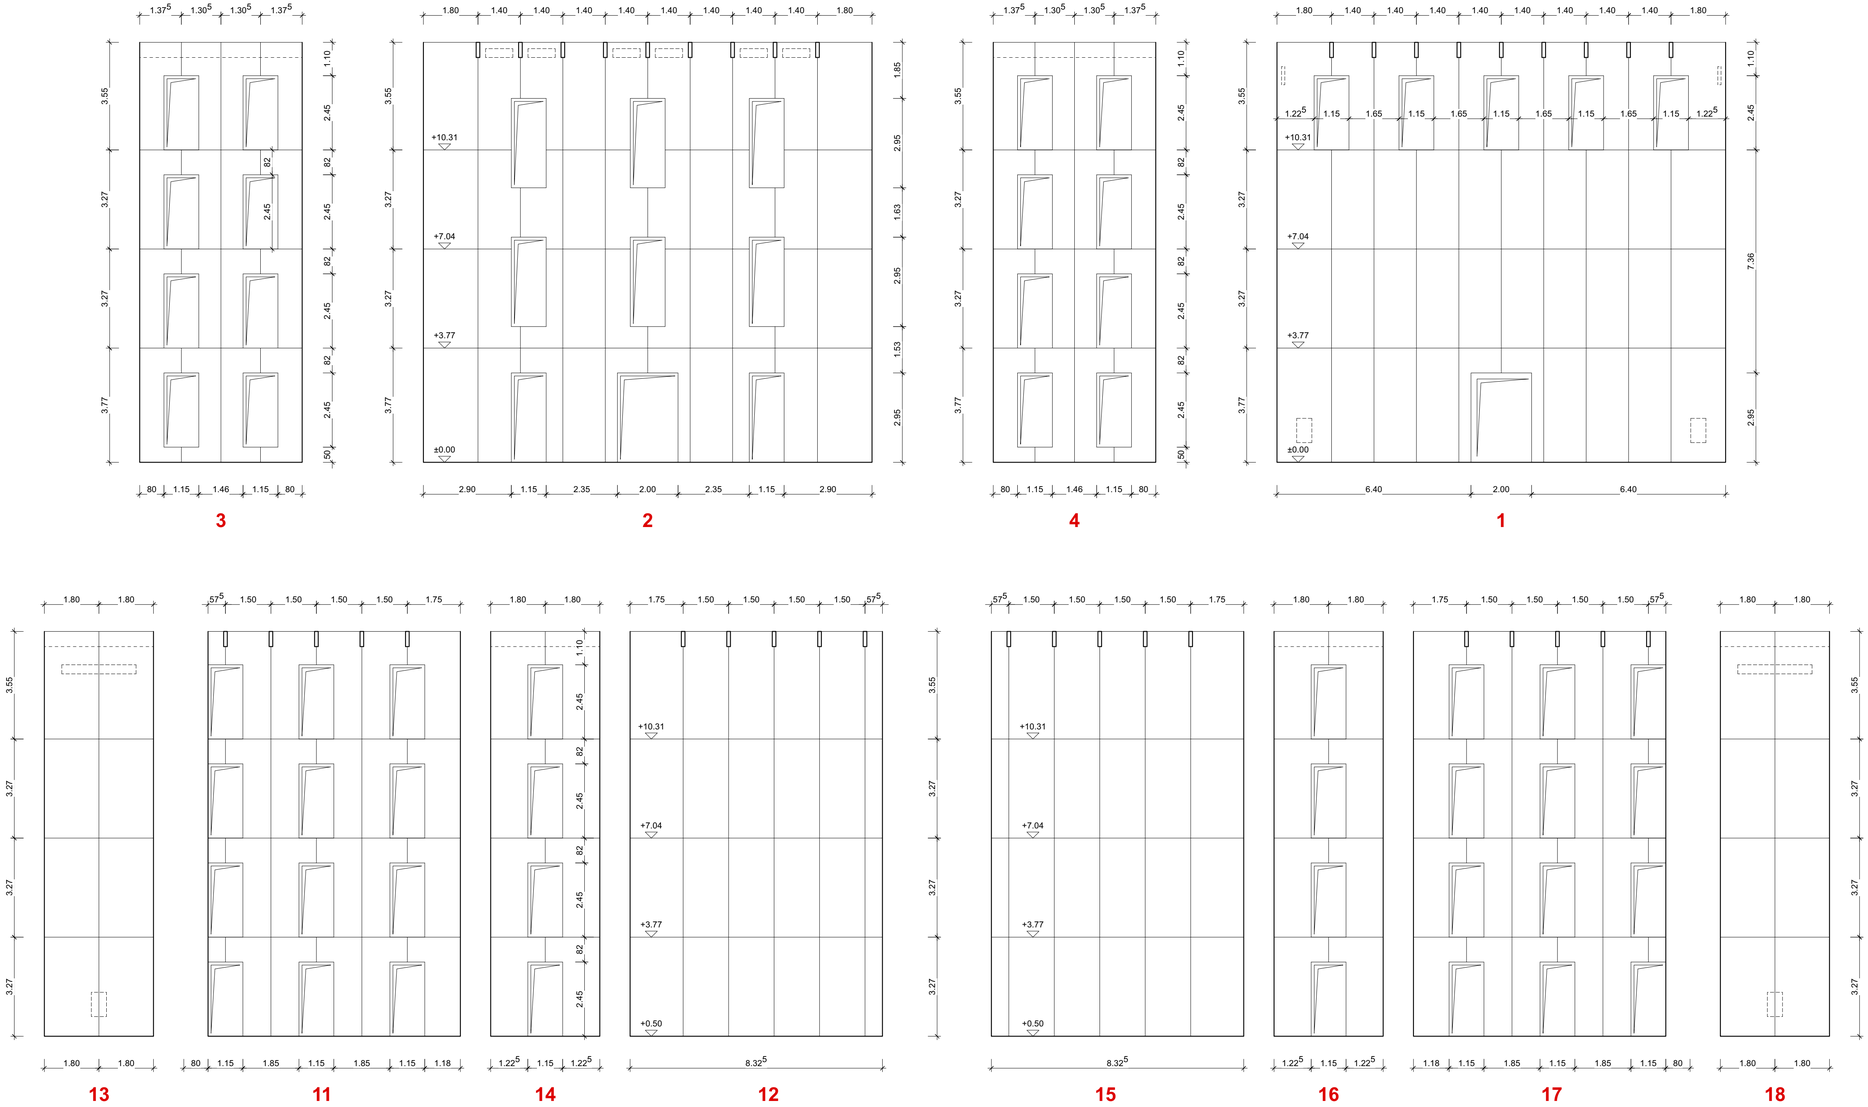

Dipartimento delle finanze e dell'economia
Sezione della logistica
Via del Carmagnola 7
6500 Bellinzona
t +41 (0)91 814 77 11
f +41 (0)91 814 77 19
e-mail : dfe-sl@ti.ch
web : www.ti.ch/DFE/DR/SL

Repubblica
e Cantone
Ticino

Oggetto				Oggetto N°	File N°
E4008 - Pretorio Bellinzona				E4008	111P.144
Nome Piano	Numero Piano			Mappale	Variante
Elevazioni corridoi	**E4008_A1_DE_00_100_144_41_A**			RFD 975	P7
Nome File 111P 20220412 CCC 211 elevazioni interne.vwx	Formato	Settore	Scala	Data revisione	Modifica
Disegnato FD / DB Data 15.04.2022 Approvato FD / DB Data 15.04.2022	105 x 59.4	00	1:50	15.04.2022	A

Quota di riferimento: 0.00 = 228.36 m

C D L
B E A R T H & D E P L A Z E S A G
D U R I S C H + N O L L I A R C H I T E T T I sagl
Via San Gottardo 77
CH 6900 Massagno

T +41 (0)91 960 18 30
F +41 (0)91 967 43 44

BEARTH & DEPLAZES

DURISCH + NOLLI

PIANO D'APPALTO: E4008_A1_DE_00_100_144_41_A

TUTTE LE MISURE SONO DA VERIFICARE SUL POSTO DALL'ASSUNTORE DEI LAVORI.
EVENTUALI DIFFERENZE SONO DA COMUNICARE TEMPESTIVAMENTE ALLA D.L.

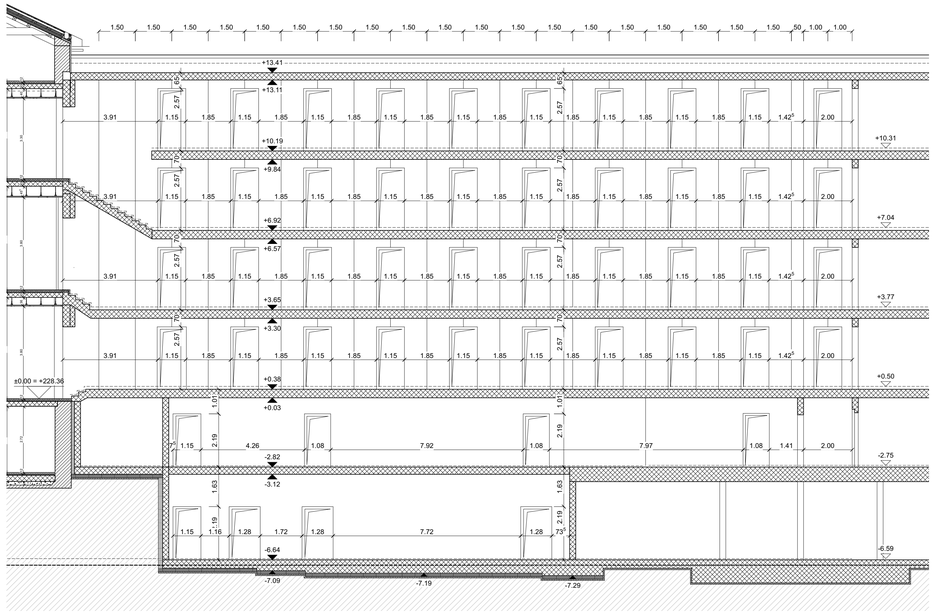

5

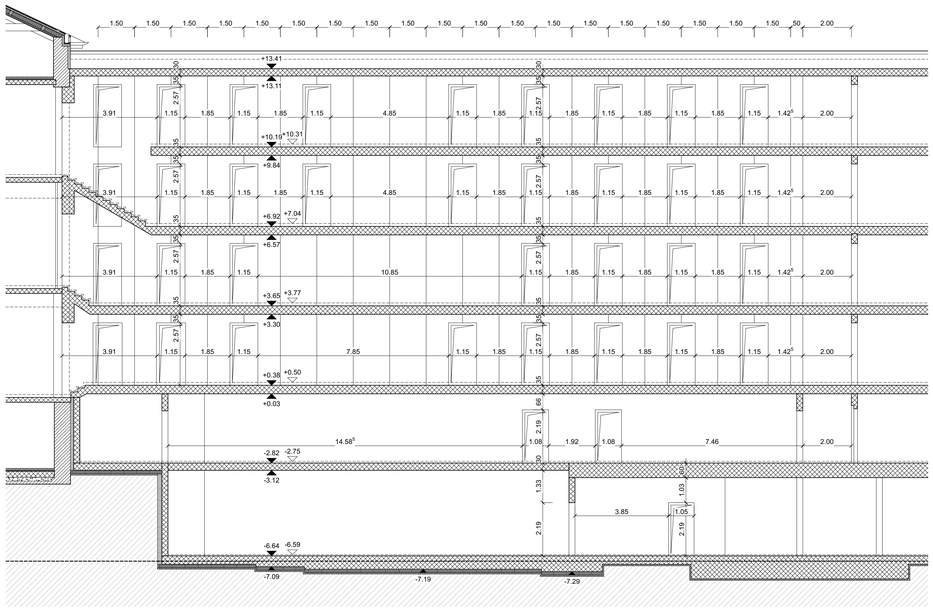

10

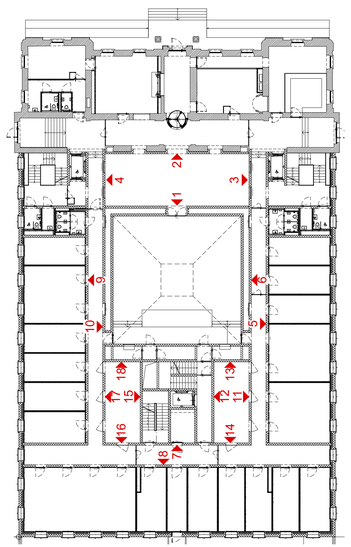

LEGENDA ELEVAZIONI

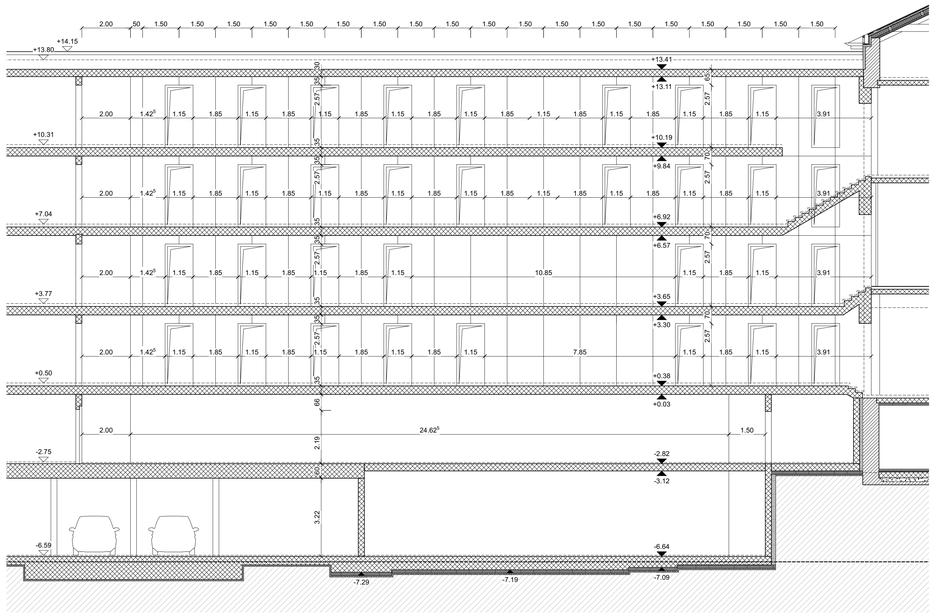

6

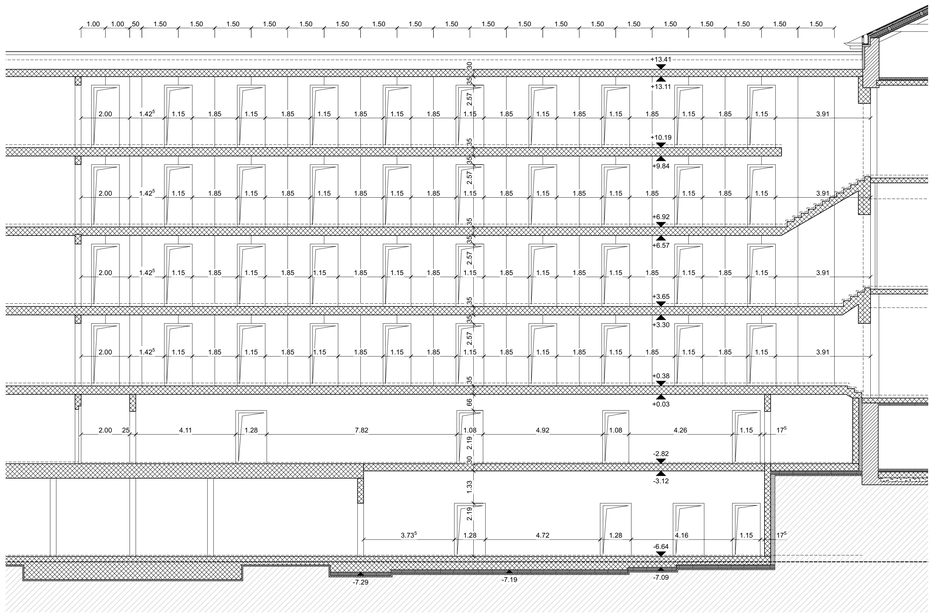

9

Dipartimento delle finanze e dell'economia
Sezione della logistica

Via del Carmagnola 7
6500 Bellinzona
t +41 (0)91 814 77 11
f +41 (0)91 814 77 19
e-mail : dfe-sl@ti.ch
web : www.ti.ch/DFE/DR/SL

Repubblica
e Cantone
Ticino

Oggetto				Oggetto N°	File N°
E4008 - Pretorio Bellinzona				E4008	111P.145
Nome Piano	Numero Piano			Mappale	Variante
Elevazioni corridoi	**E4008_A1_DE_00_100_145_41_A**			RFD 975	P7
Nome File 111P 20220412 CCC 211 elevazioni interne.vwx	Formato	Settore	Scala	Data revisione	Modifica
Disegnato FD / DB Data 15.04.2022 Approvato FD / DB Data 15.04.2022	63 x 59.4	00	1:50	15.04.2022	A

Quota di riferimento: 0.00 = 228.36 m

C D L
B E A R T H & D E P L A Z E S A G
D U R I S C H + N O L L I A R C H I T E T T I sagl
Via San Gottardo 77
CH 6900 Massagno

T +41 (0)91 960 18 30
F +41 (0)91 967 43 44

BEARTH & DEPLAZES

DURISCH + NOLLI

PIANO D'APPALTO: E4008_A1_DE_00_100_145_41_A

TUTTE LE MISURE SONO DA VERIFICARE SUL POSTO DALL'ASSUNTORE DEI LAVORI.
EVENTUALI DIFFERENZE SONO DA COMUNICARE TEMPESTIVAMENTE ALLA D.L.

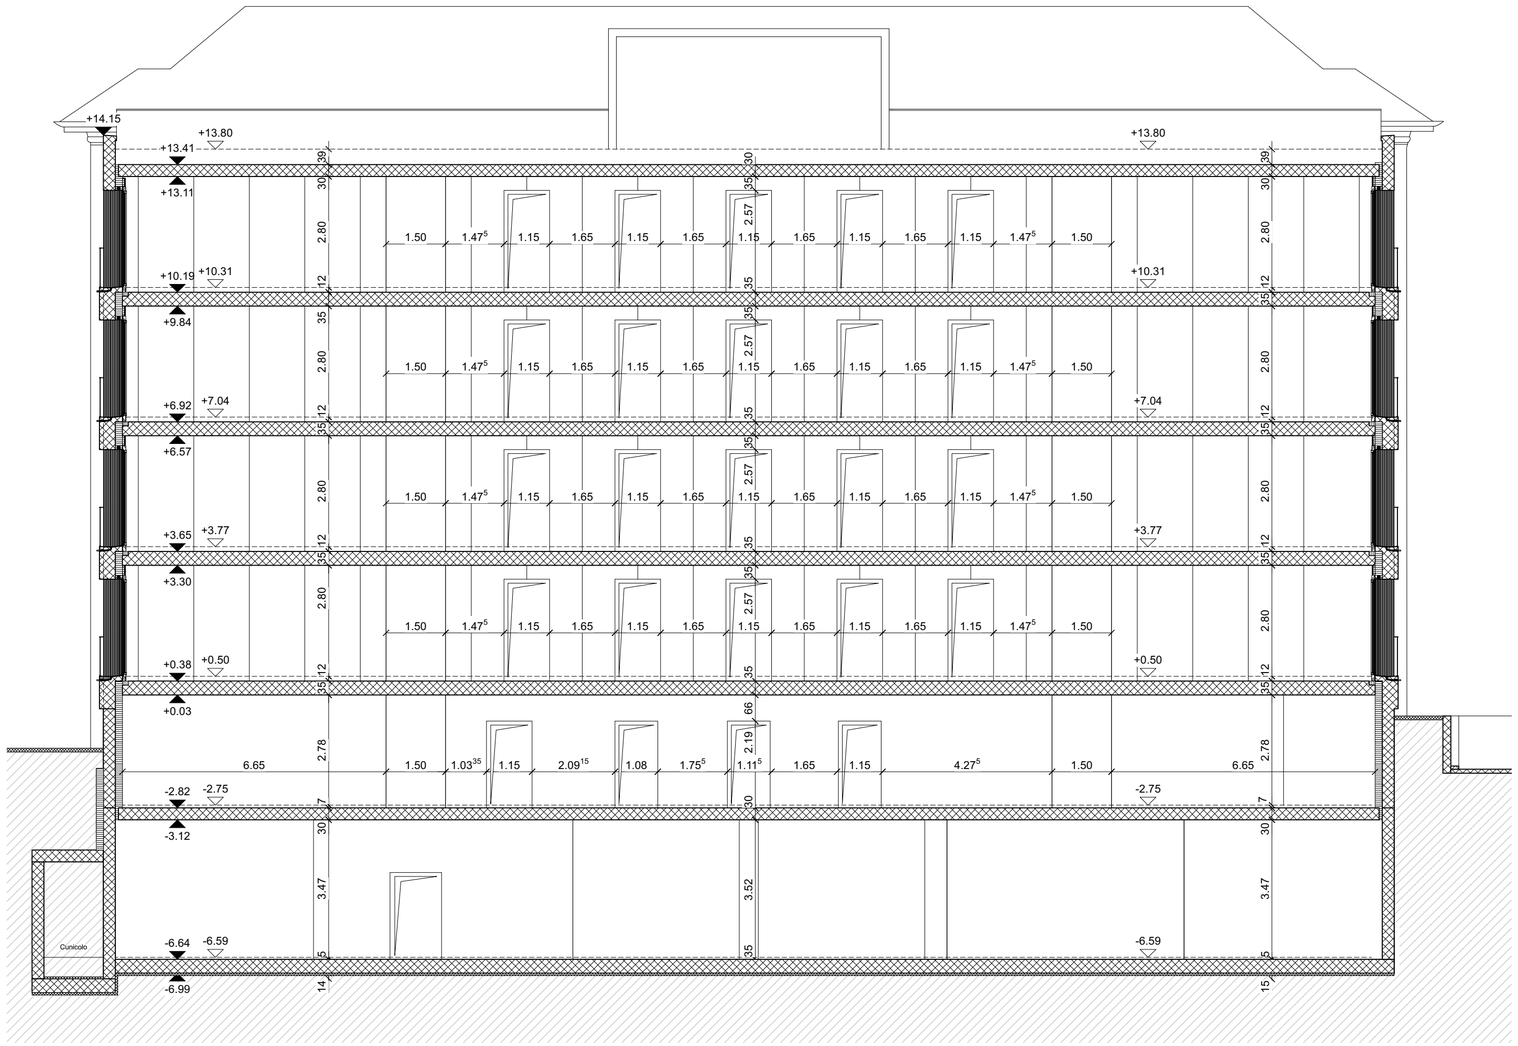

7

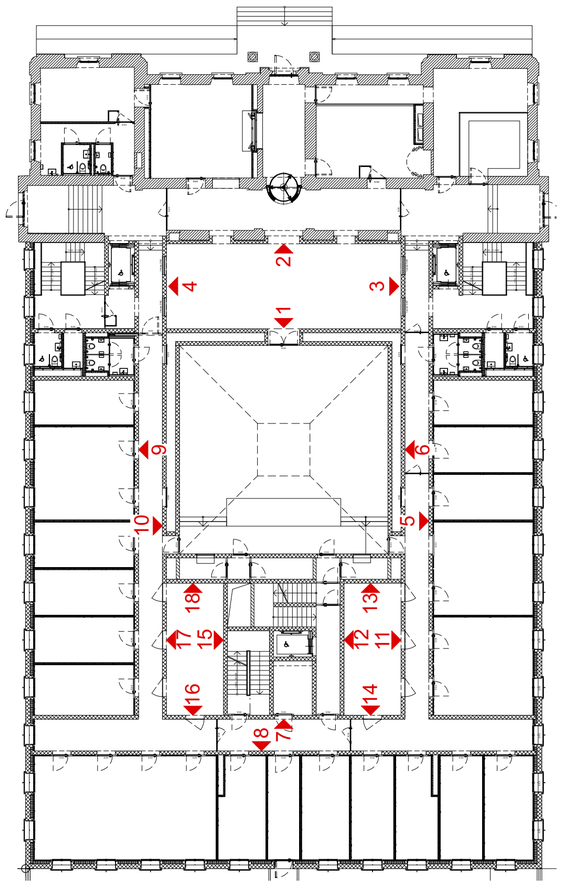

LEGENDA ELEVAZIONI

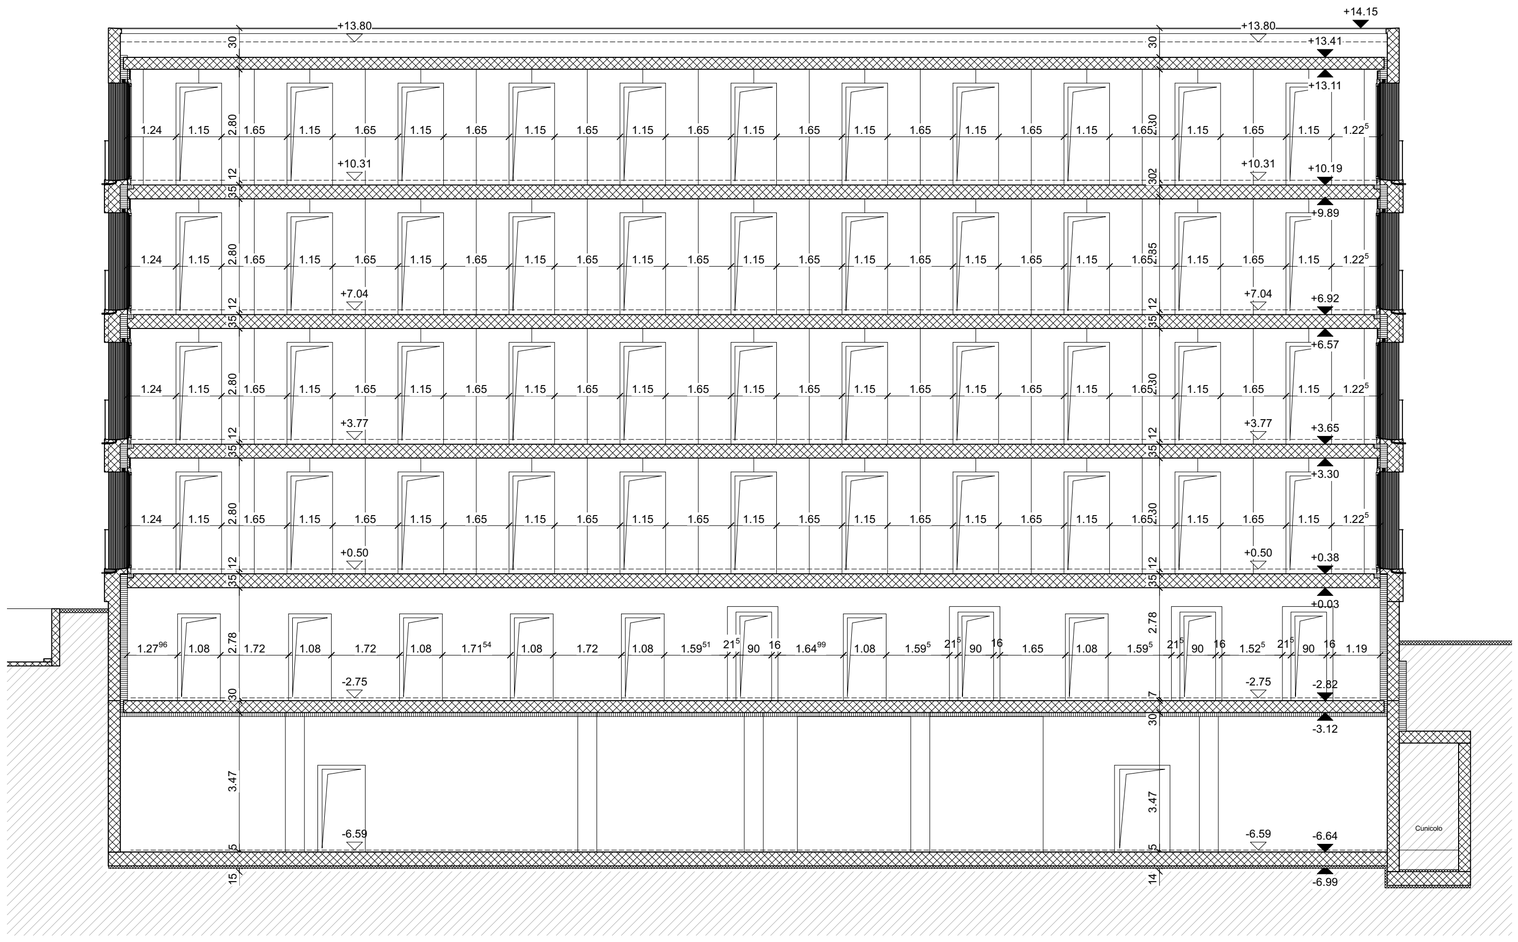

8

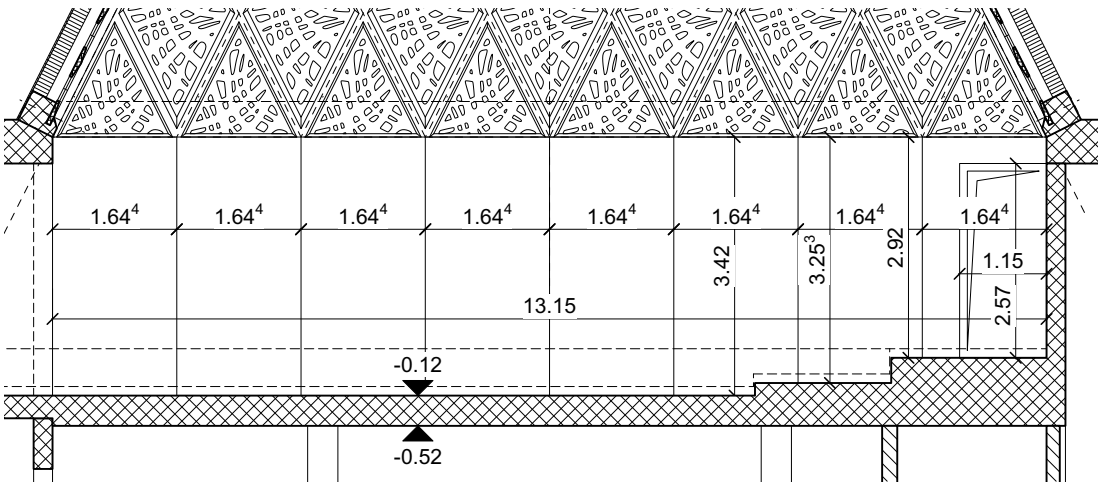

lato est

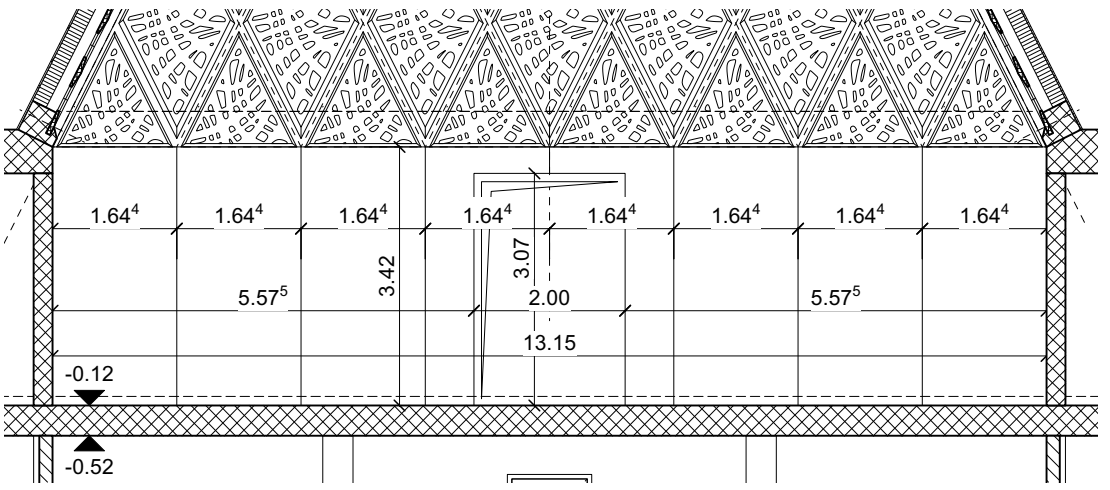

lato nord

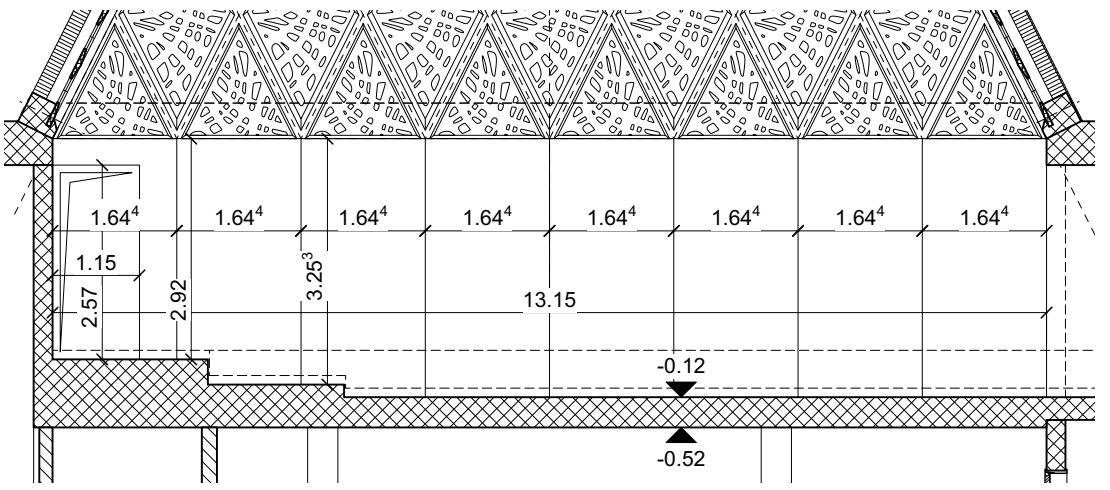

lato ovest

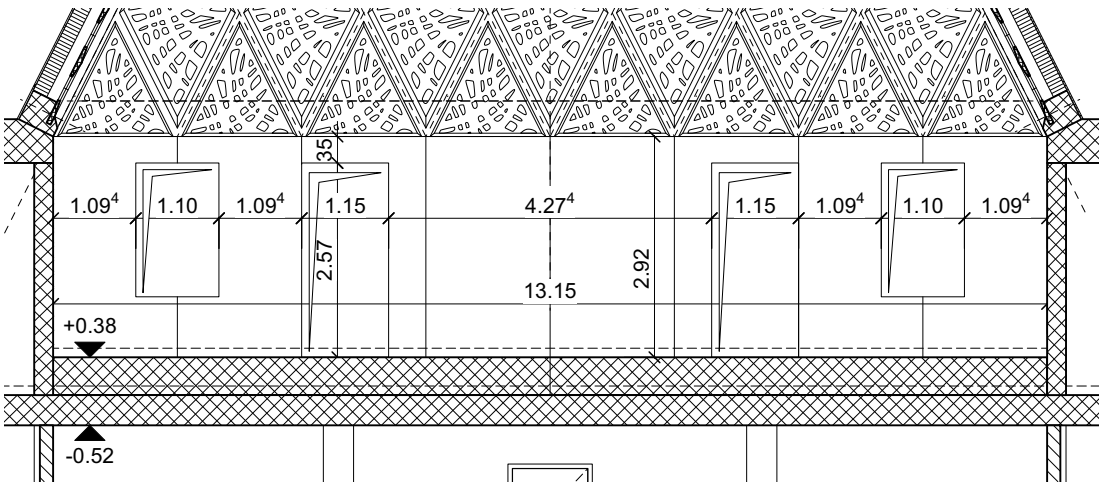

lato sud

Repubblica e Cantone Ticino Dipartimento delle finanze e dell'economia - Sezione della logistica - Via del Carmagnola 7 6500 Bellinzona - t +41 (0)91 814 77 11 f +41 (0)91 814 77 19 - e-mail : dfe-sl@ti.ch web : www.ti.ch/DFE

PIANO D'APPALTO	Oggetto PRETORIO - BELLINZONA	Oggetto N° E4008	Piano N° 111P.146	Formato A3
	Nome Piano ELEVAZIONI INTERNE AULA PENALE	Mappale RFD 975	Data 15.04.2022	Scala 1:100
	Nome File E4008_A1_DE_00_100_146_41_A			
	CDL BEARTH & DEPLAZES ARCHITEKTEN AG - DURISCH + NOLLI ARCHITETTI SAGL • VIA SAN GOTTARDO 77 • 6900 MASSAGNO • T 091 960 18 30			

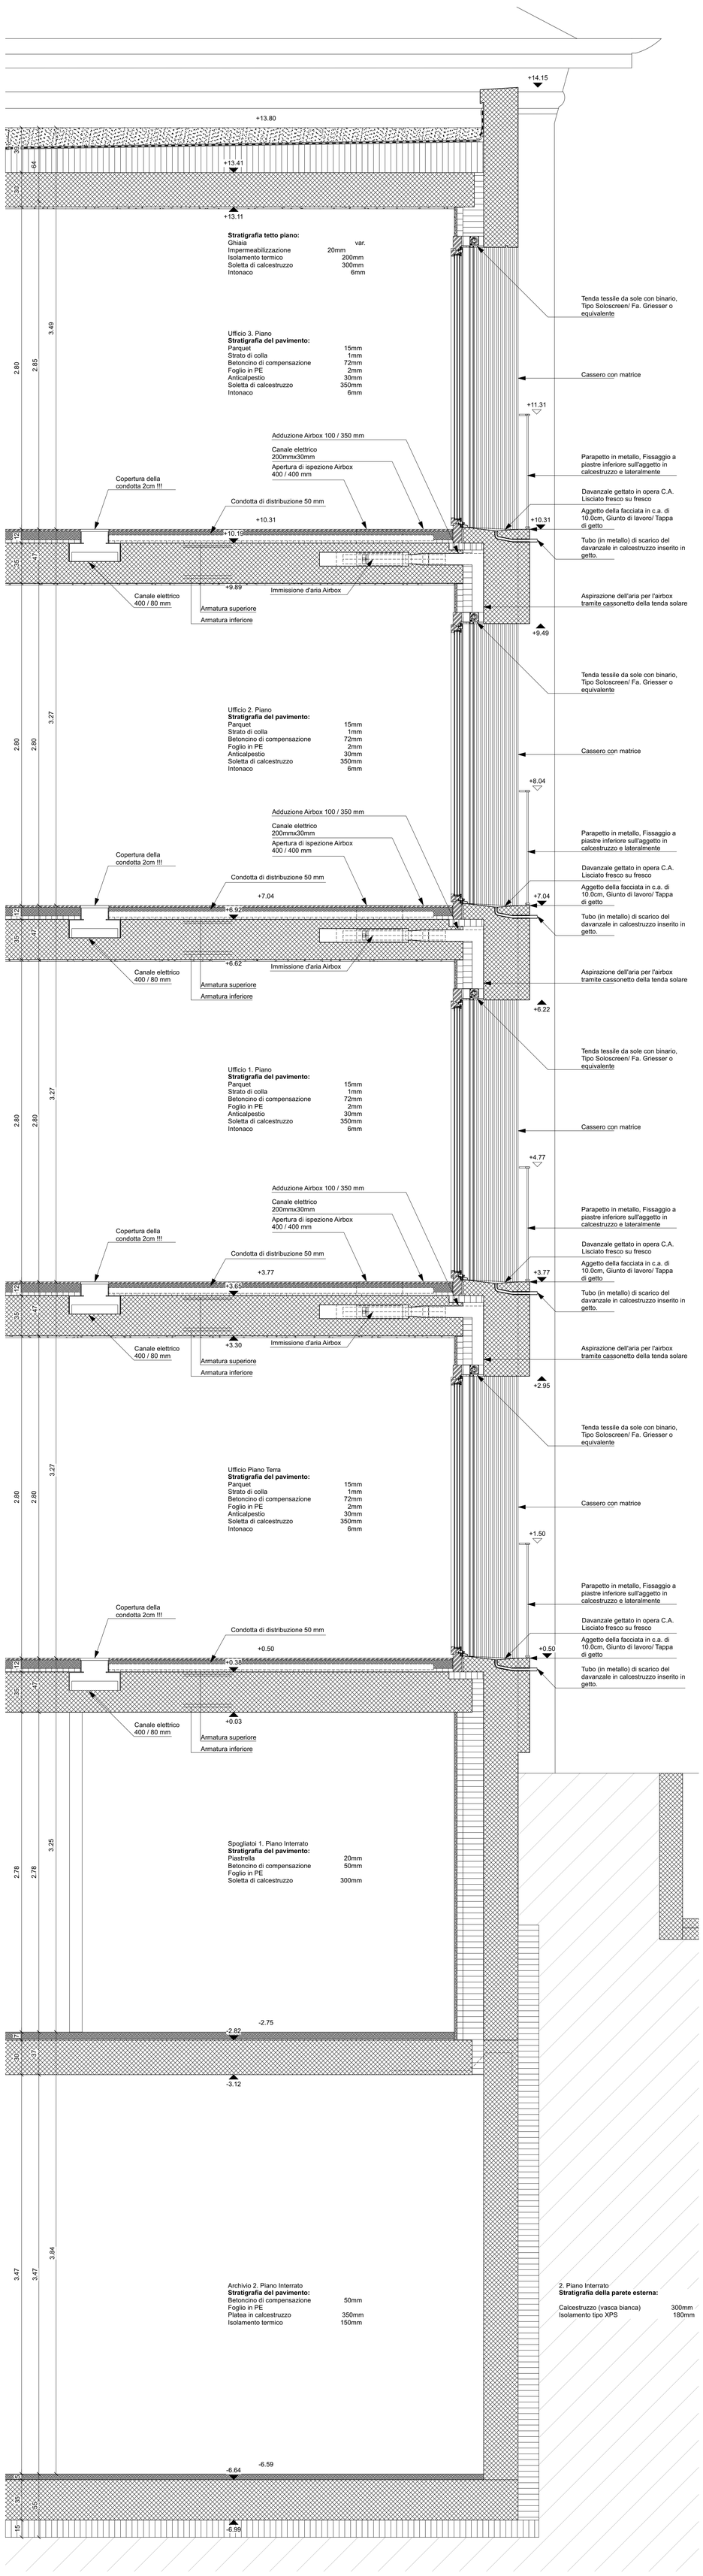

SEZIONE SU SERRAMENTO 1:20

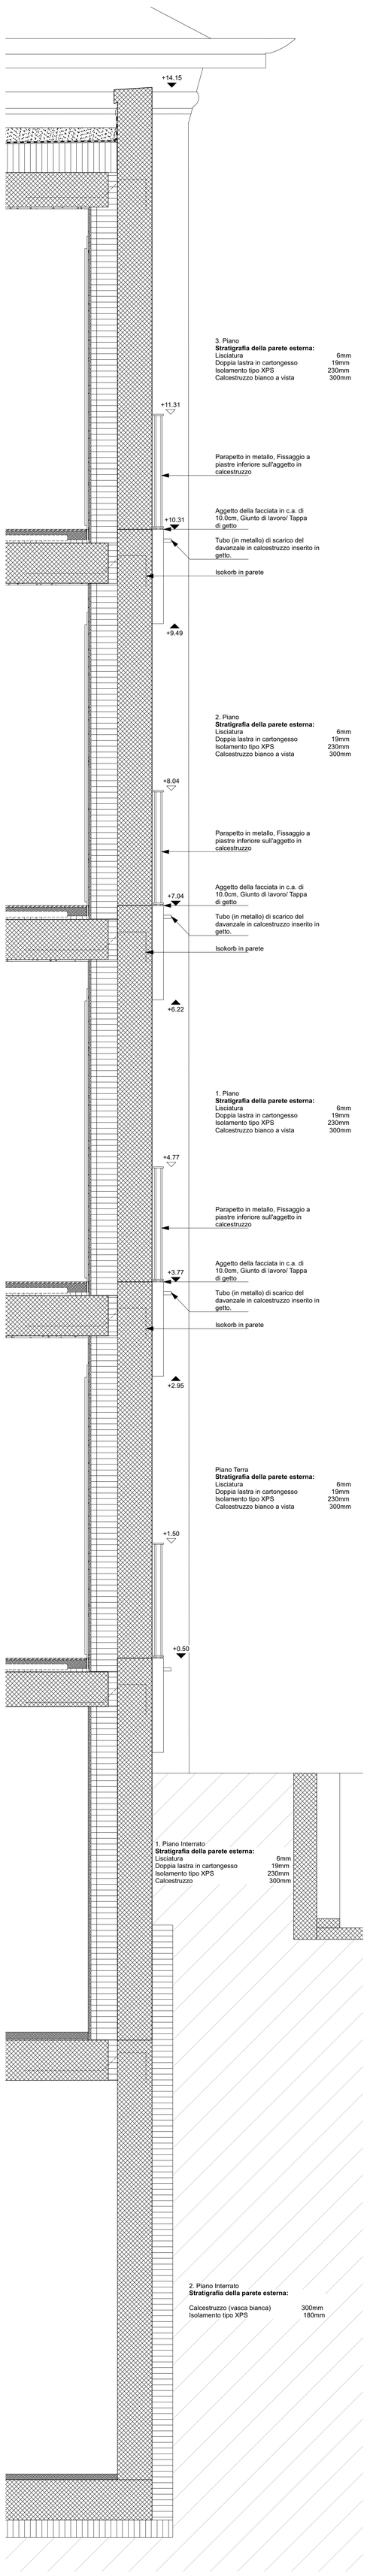

SEZIONE SU PARETE 1:20

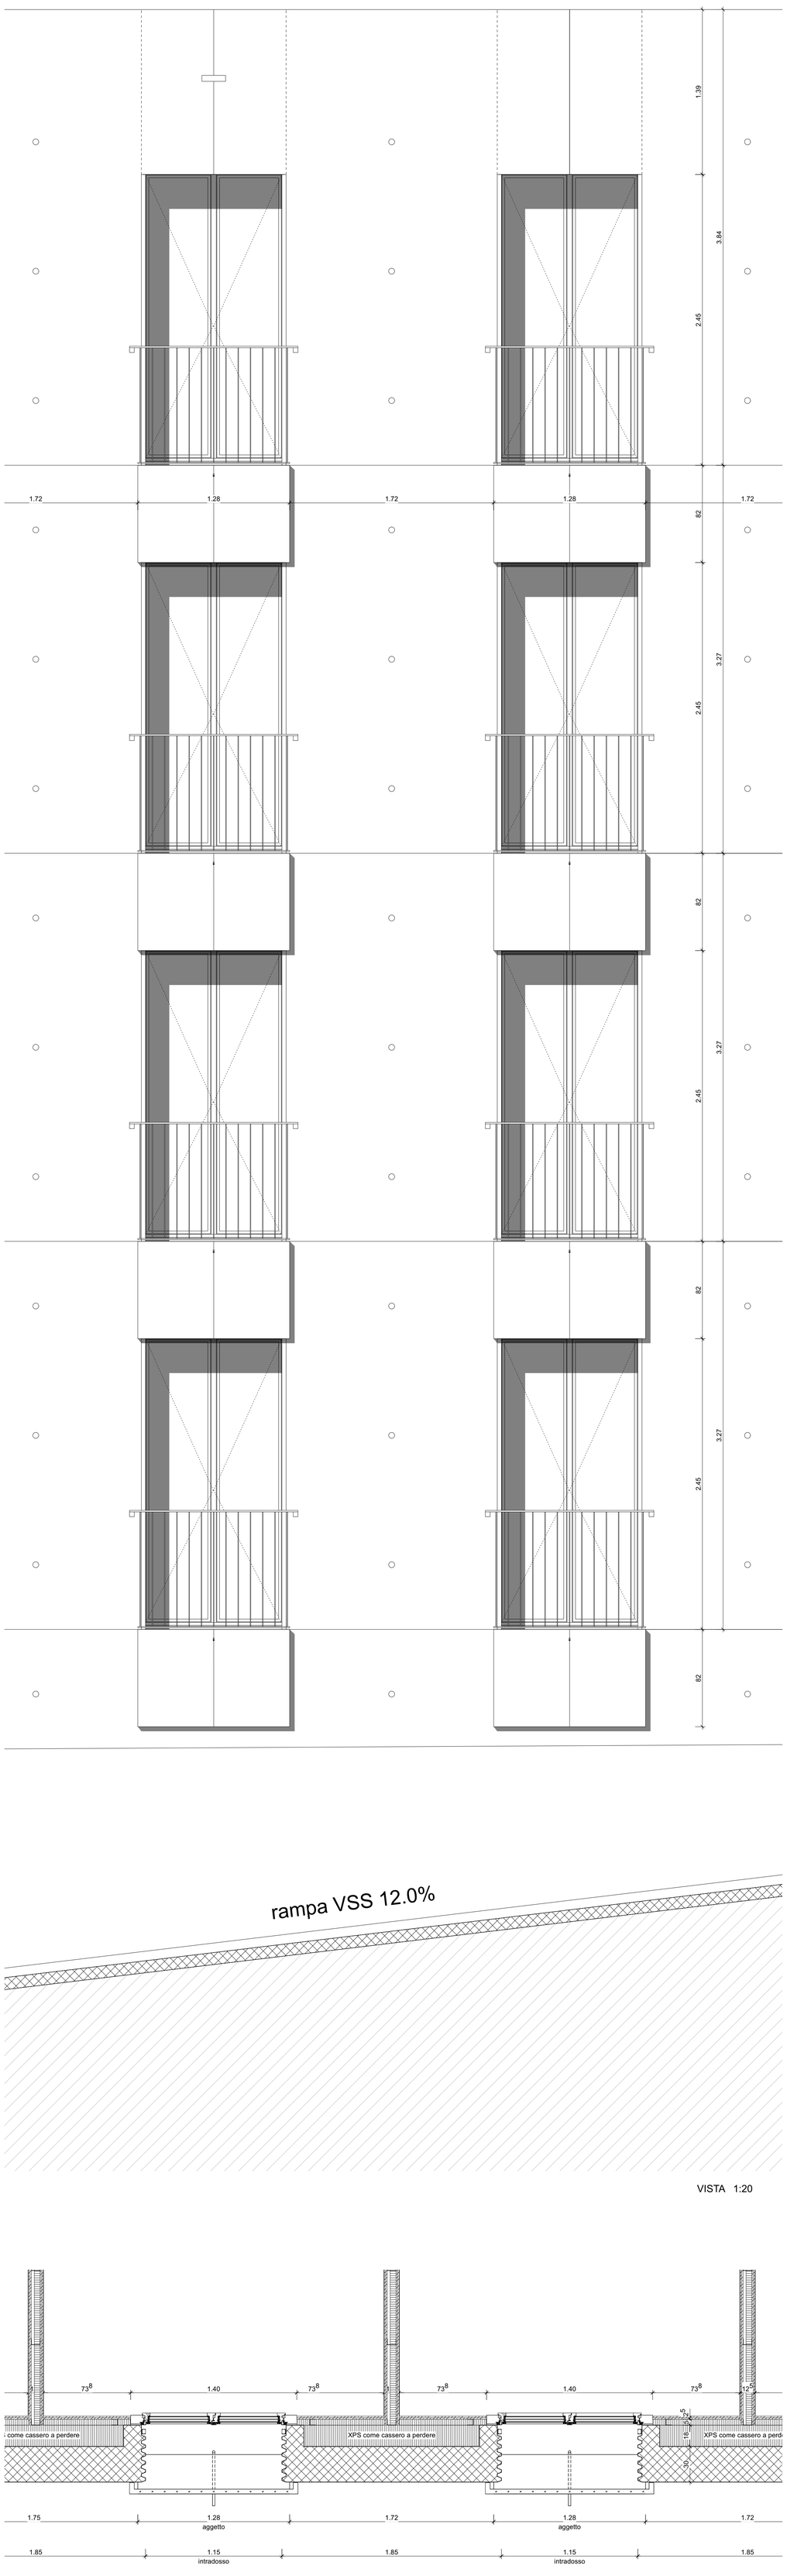

VISTA 1:20

PIANTA 1:20

Repubblica e Cantone Ticino Dipartimento delle finanze e dell'economia Sezione della logistica Via del Carmagnola 7 6500 Bellinzona t +41 (0)91 814 77 11 f +41 (0)91 814 77 19 e-mail: dfe-sl@ti.ch web: www.ti.ch/DFE/DR/SL

PIANO APPALTO	Oggetto	PRETORIO - BELLINZONA	Oggetto N° E4008	File N° 111P.800	Formato A0
	Nome Piano	SEZIONE FACCIATA TIPO	Mappale	Data	Scala
	Nome File	E4008_A1_MX_MIX_00_20_800_41_0	RFD 975	15.04.2022	1:20

CDL BEARTH & DEPLAZES ARCHITEKTEN AG - DURISCH + NOLLI ARCHITETTI SAGL • VIA SAN GOTTARDO 77 • 6900 MASSAGNO • T 091 960 18 30

Dipartimento delle finanze e dell'economia
Sezione della logistica

Via del Carmagnola 7
6500 Bellinzona
t +41 (0)91 814 77 11
f +41 (0)91 814 77 19
e-mail : dfe-sl@ti.ch
web : www.ti.ch/DFE/DR/SL

Repubblica
e Cantone
Ticino

Oggetto				Oggetto N°	File N°
E4008 - Pretorio Bellinzona				E4008	111P.550
Nome Piano	Numero Piano			Mappale	Variante
Scala A - lato OVEST - collaboratori	**E4008_A1_MIX_00_50_550_41_A**			RFD 975	P7
Nome File 111P 20220412 CCC 211 scale.vwx	Formato	Settore	Scala	Data revisione	Modifica
Disegnato FD / DB Data 15.04.2022 Approvato FD / DB Data 15.04.2022	84 x 59.4	00	1:50	15.04.2022	A

Quota di riferimento: 0.00 = 228.36 m

C D L
B E A R T H & D E P L A Z E S A G
D U R I S C H + N O L L I A R C H I T E T T I sagl
Via San Gottardo 77
CH 6900 Massagno

T +41 (0)91 960 18 30
F +41 (0)91 967 43 44

BEARTH & DEPLAZES

DURISCH + NOLLI

PIANO D'APPALTO: E4008_A1_MIX_00_50_550_41_A

TUTTE LE MISURE SONO DA VERIFICARE SUL POSTO DALL'ASSUNTORE DEI LAVORI.
EVENTUALI DIFFERENZE SONO DA COMUNICARE TEMPESTIVAMENTE ALLA D.L.

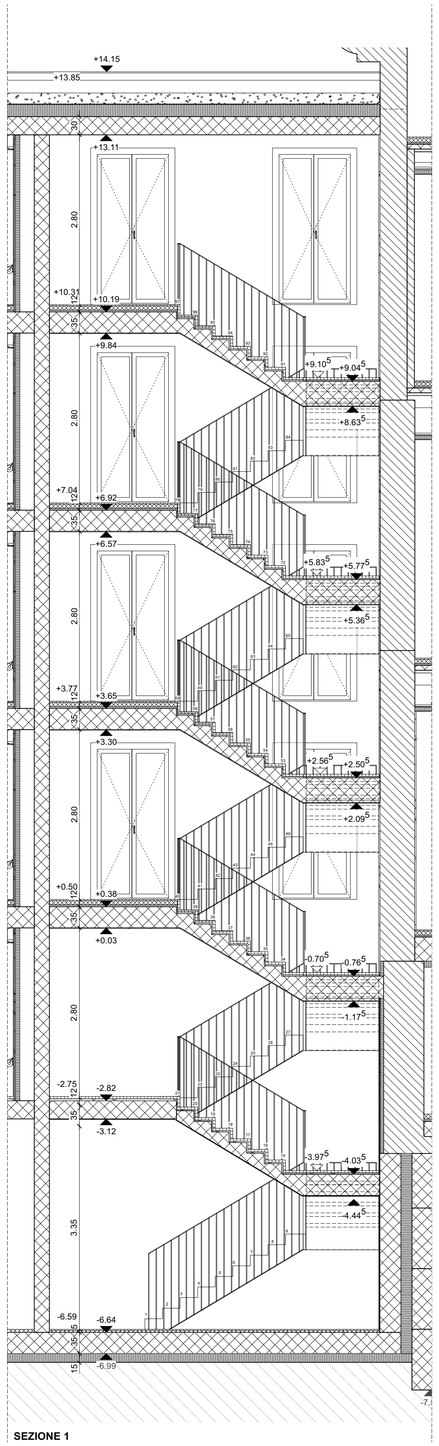

SEZIONE 1

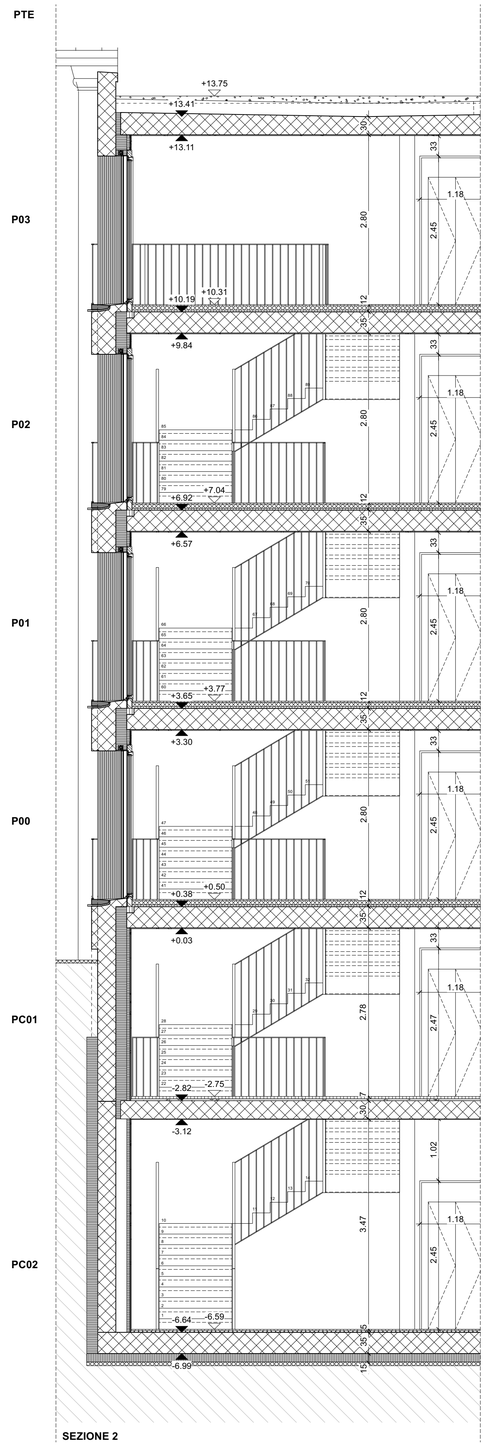

SEZIONE 2

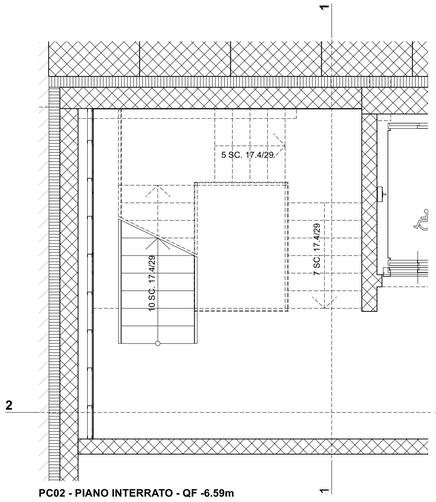

PC02 - PIANO INTERRATO - QF -6.59m

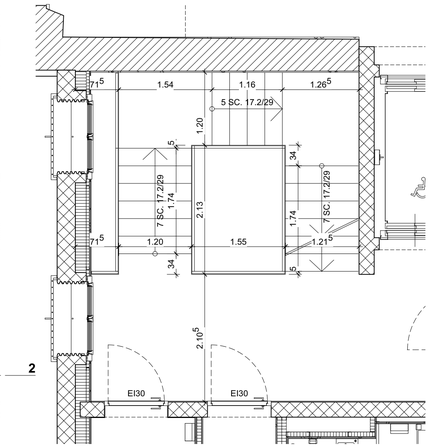

P01 - PIANO PRIMO - QF +3.77

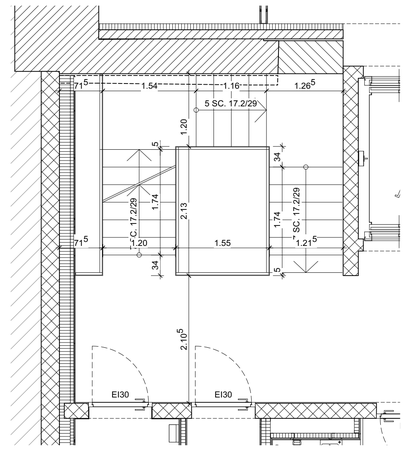

PC01 - PIANO SEMINTERRATO - QF -2.75m

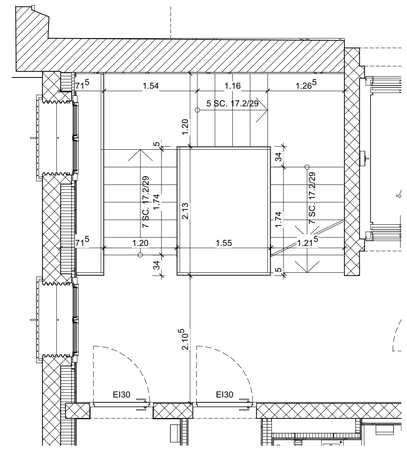

P02 - PIANO SECONDO - QF +7.04

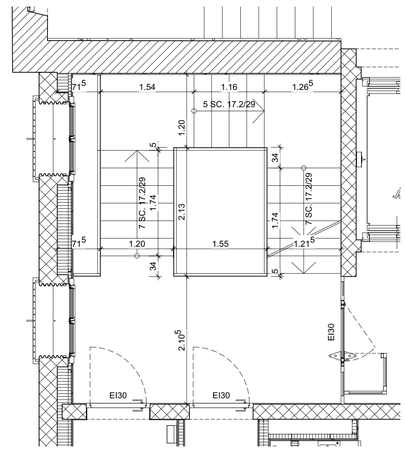

P00 - PIANO TERRA - QF +0.50m

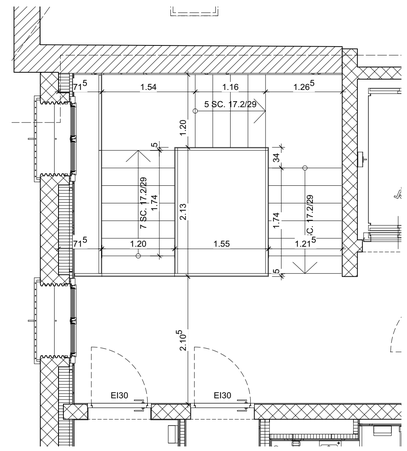

P03 - PIANO TERZO - +10.31

Dipartimento delle finanze e dell'economia
Sezione della logistica

Via del Carmagnola 7
6500 Bellinzona
t +41 (0)91 814 77 11
f +41 (0)91 814 77 19
e-mail : dfe-sl@ti.ch
web : www.ti.ch/DFE/DR/SL

Repubblica
e Cantone
Ticino

Oggetto			Oggetto N°	File N°
E4008 - Pretorio Bellinzona			E4008	111P.551
Nome Piano	Numero Piano		Mappale	Variante
Scala B - lato EST - pubblico	**E4008_A1_MIX_00_50_551_41_A**		RFD 975	P7
Nome File 111P 20220412 CCC 211 scale.vwx	Formato	Settore / Scala	Data revisione	Modifica
Disegnato FD / DB Data 15.04.2022 Approvato FD / DB Data 15.04.2022	84 x 59.4	00 / 1:50	15.04.2022	A

Quota di riferimento: 0.00 = 228.36 m

C D L
B E A R T H & D E P L A Z E S A G
D U R I S C H + N O L L I A R C H I T E T T I sagl
Via San Gottardo 77
CH 6900 Massagno

T +41 (0)91 960 18 30
F +41 (0)91 967 43 44

BEARTH & DEPLAZES

DURISCH + NOLLI

PIANO D'APPALTO: E4008_A1_MIX_00_50_551_41_A

TUTTE LE MISURE SONO DA VERIFICARE SUL POSTO DALL'ASSUNTORE DEI LAVORI.
EVENTUALI DIFFERENZE SONO DA COMUNICARE TEMPESTIVAMENTE ALLA D.L.

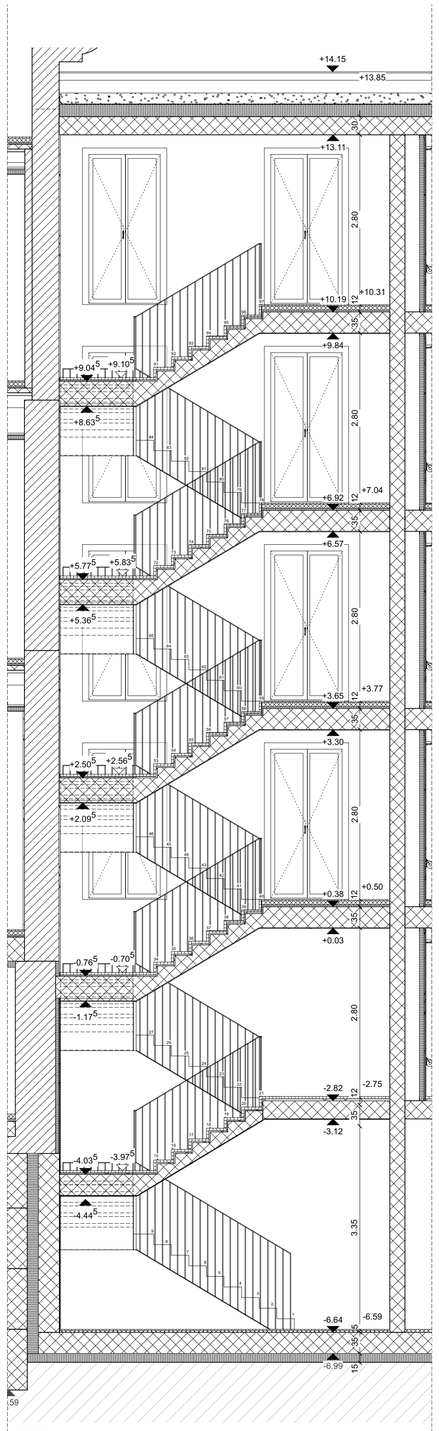

SEZIONE 1

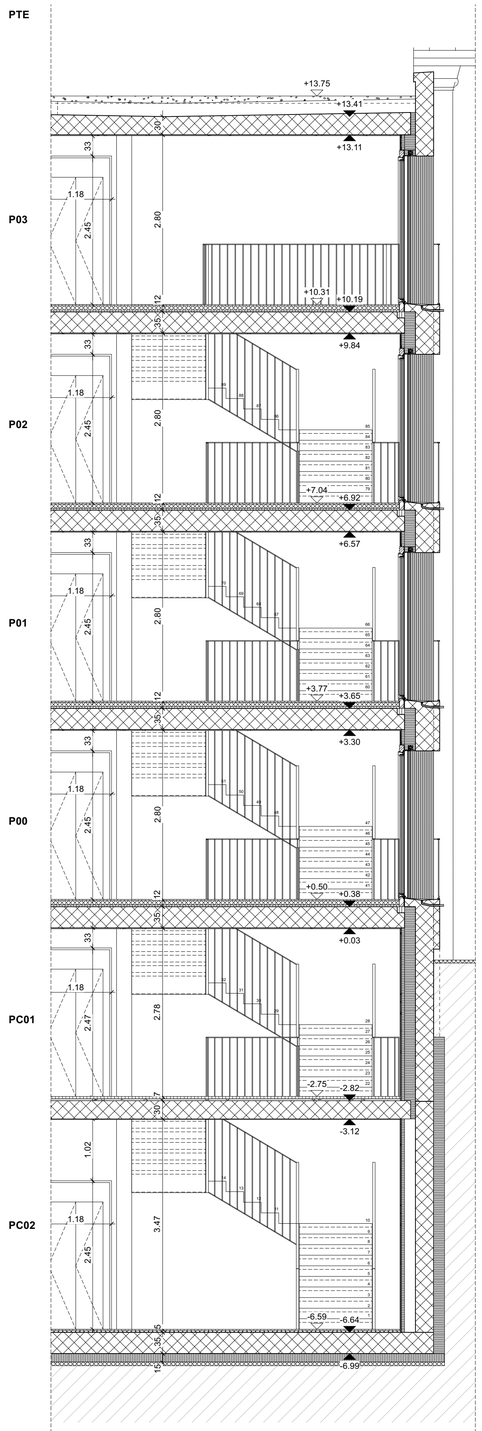

SEZIONE 2

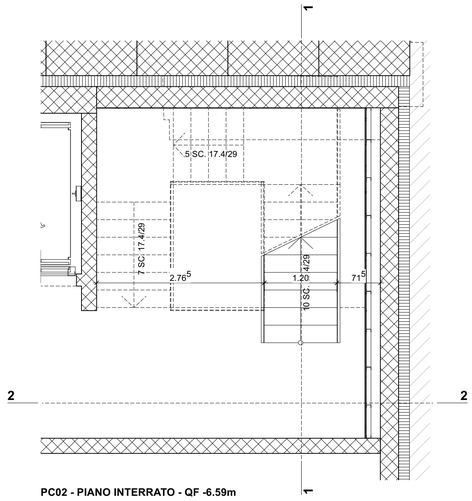

PC02 - PIANO INTERRATO - QF -6.59m

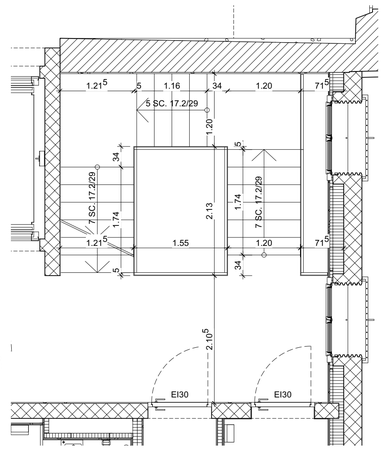

P01 - PIANO PRIMO - QF +3.77m

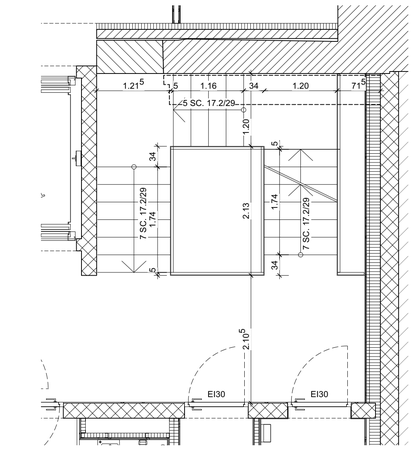

PC01 - PIANO SEMINTERRATO - QF -2.75m

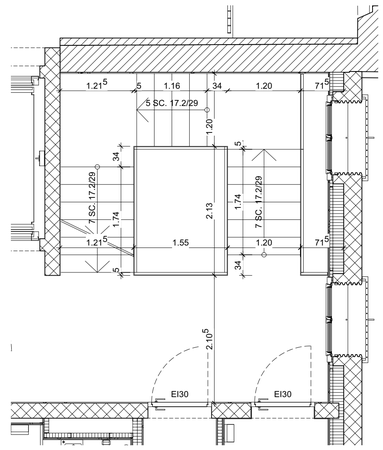

P02 - PIANO SECONDO - QF +7.04m

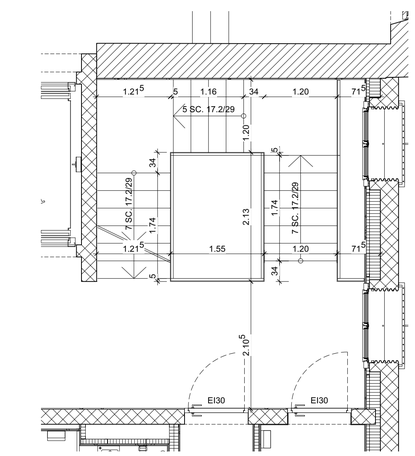

P00 - PIANO TERRA - QF +0.50m

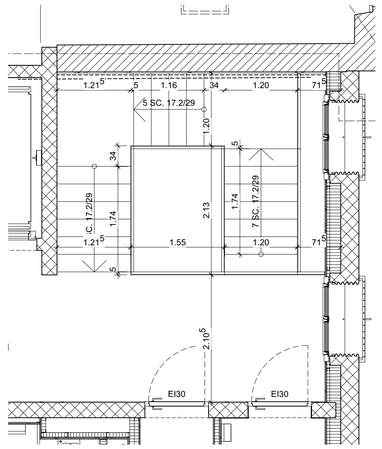

P03 - PIANO TERZO - QF +10.31m

Dipartimento delle finanze e dell'economia
Sezione della logistica

Via del Carmagnola 7
6500 Bellinzona
t +41 (0)91 814 77 11
f +41 (0)91 814 77 19
e-mail : dfe-sl@ti.ch
web : www.ti.ch/DFE/DR/SL

Repubblica
e Cantone
Ticino

Oggetto			Oggetto N°	File N°
E4008 - Pretorio Bellinzona			E4008	111P.552
Nome Piano	Numero Piano		Mappale	Variante
Scale C e D - lato SUD	**E4008_A1_MIX_00_50_552_41_A**		RFD 975	P7
Nome File 111P 20220412 CCC 211 scale.vwx	Formato	Settore / Scala	Data revisione	Modifica
Disegnato FD / DB Data 15.04.2022 Approvato FD / DB Data 15.04.2022	84 x 59.4	00 / 1:50	15.04.2022	A

Quota di riferimento: 0.00 = 228.36 m

C D L
B E A R T H & D E P L A Z E S A G
D U R I S C H + N O L L I A R C H I T E T T I sagl
Via San Gottardo 77
CH 6900 Massagno

T +41 (0)91 960 18 30
F +41 (0)91 967 43 44

BEARTH & DEPLAZES

DURISCH + NOLLI

PIANO D'APPALTO: E4008_A1_MIX_00_50_552_41_A

TUTTE LE MISURE SONO DA VERIFICARE SUL POSTO DALL'ASSUNTORE DEI LAVORI.
EVENTUALI DIFFERENZE SONO DA COMUNICARE TEMPESTIVAMENTE ALLA D.L.

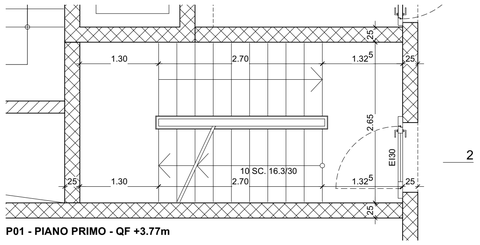

P01 - PIANO PRIMO - QF +3.77m

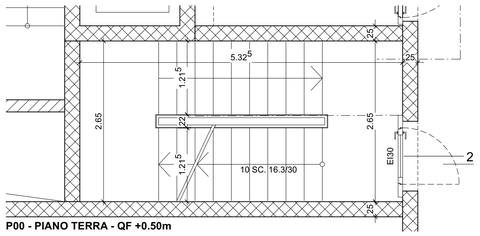

P00 - PIANO TERRA - QF +0.50m

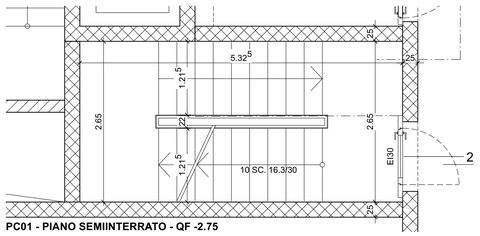

PC01 - PIANO SEMIINTERRATO - QF -2.75

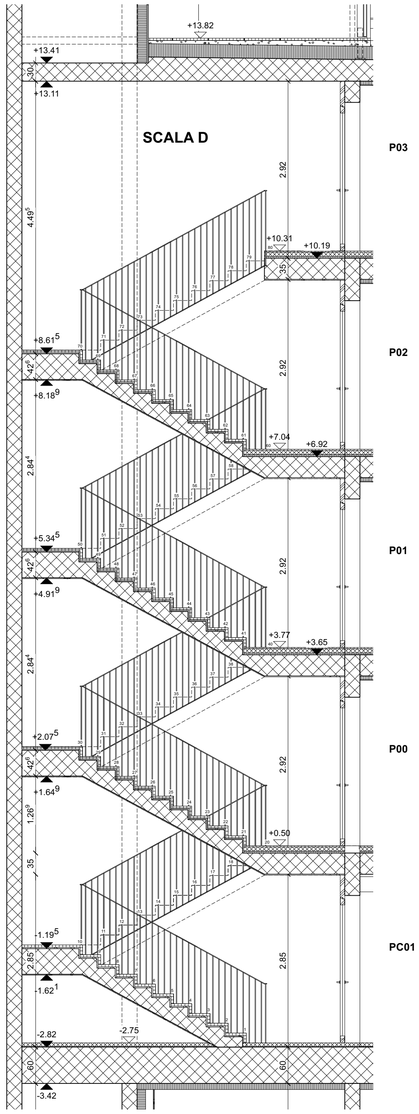

SCALA D - LATO SUD - SEZIONE 2

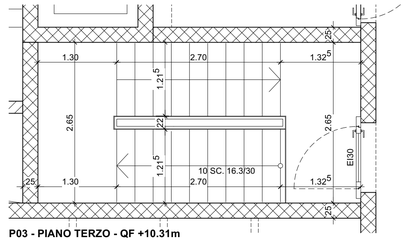

P03 - PIANO TERZO - QF +10.31m

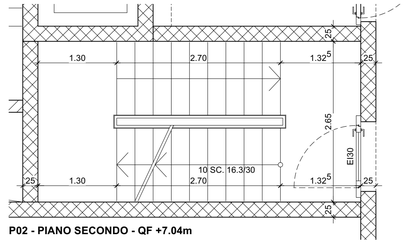

P02 - PIANO SECONDO - QF +7.04m

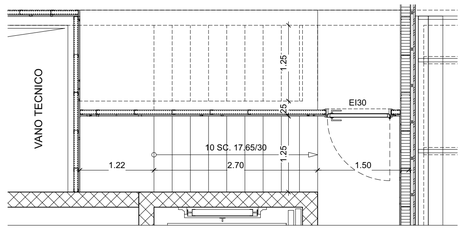

PTE - PIANO TETTO - QF +13.84m

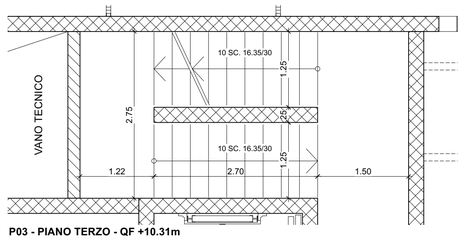

P03 - PIANO TERZO - QF +10.31m

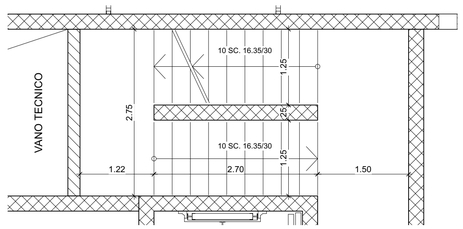

P02 - PIANO SECONDO - QF +7.04m

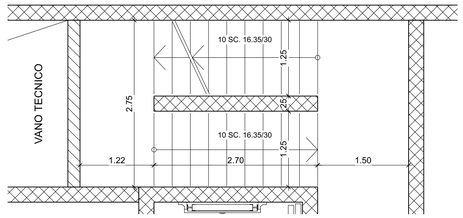

P01 - PIANO PRIMO - QF +3.77m

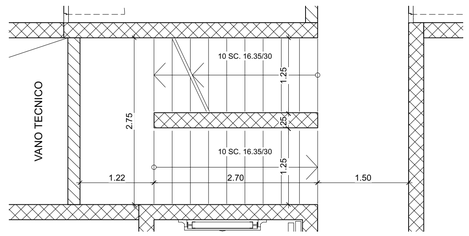

P00 - PIANO TERRA - QF +0.50

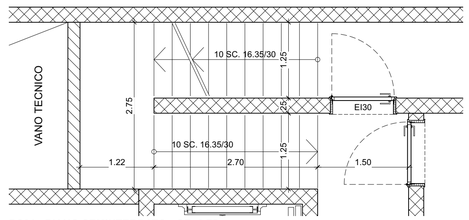

PC01 - PIANO SEMINTERRATO - QF -2.75

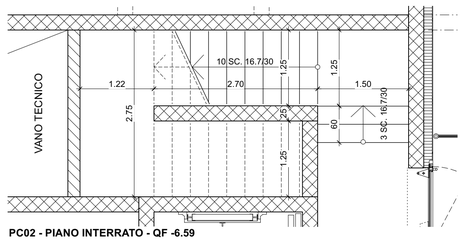

PC02 - PIANO INTERRATO - QF -6.59

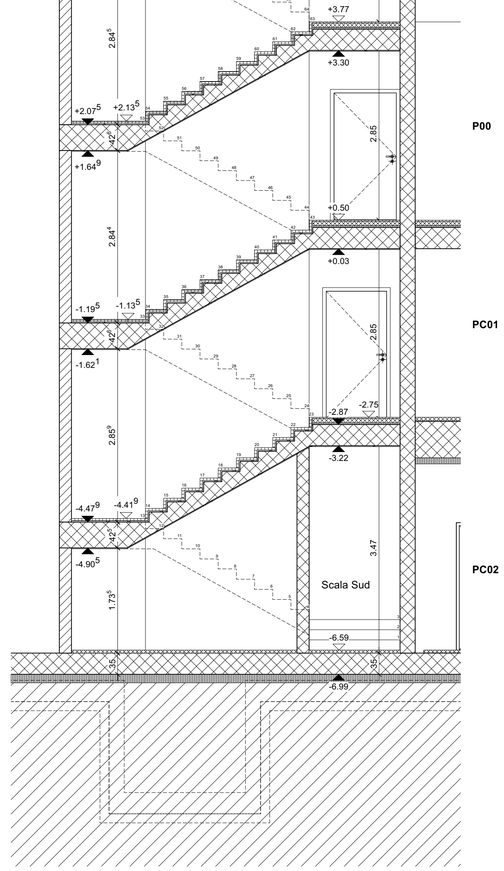

SCALA C - LATO SUD - SEZIONE 1

Dipartimento delle finanze e dell'economia
Sezione della logistica

Via del Carmagnola 7
6500 Bellinzona
t +41 (0)91 814 77 11
f +41 (0)91 814 77 19
e-mail : dfe-sl@ti.ch
web : www.ti.ch/DFE/DR/SL

Repubblica
e Cantone
Ticino

Oggetto				Oggetto N°	File N°
E4008 - Pretorio Bellinzona				E4008	111P.553
Nome Piano	Numero Piano			Mappale	Variante
Scale collegamento nuovo-esistente	**E4008_A1_MIX_00_50_553_41_A**			RFD 975	P7
Nome File 111P 20220412 CCC 211 scale.vwx	Formato	Settore	Scala	Data revisione	Modifica
Disegnato FD / DB Data 15.04.2022 Approvato FD / DB Data 15.04.2022	63 x 29.7	00	1:50	15.04.2022	A

Quota di riferimento: 0.00 = 228.36 m

C D L
B E A R T H & D E P L A Z E S A G
D U R I S C H + N O L L I A R C H I T E T T I sagl
Via San Gottardo 77
CH 6900 Massagno

T +41 (0)91 960 18 30
F +41 (0)91 967 43 44

BEARTH & DEPLAZES

DURISCH + NOLLI

PIANO D'APPALTO: E4008_A1_MIX_00_50_553_41_A

TUTTE LE MISURE SONO DA VERIFICARE SUL POSTO DALL'ASSUNTORE DEI LAVORI.
EVENTUALI DIFFERENZE SONO DA COMUNICARE TEMPESTIVAMENTE ALLA D.L.

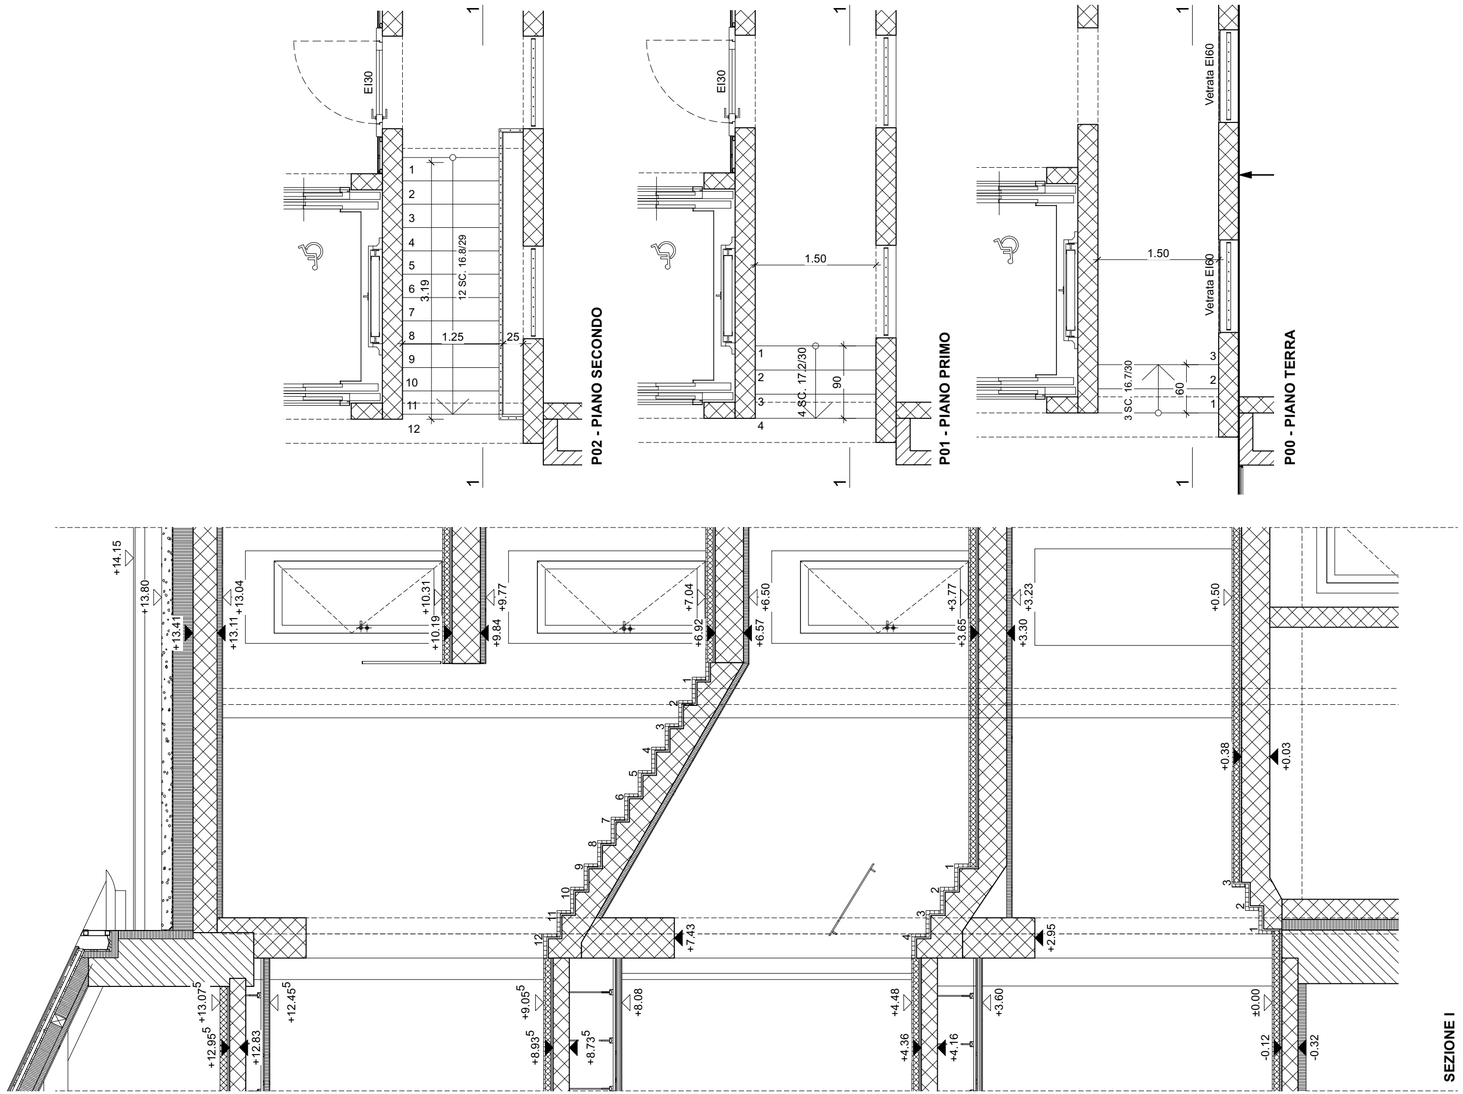

Dipartimento delle finanze e dell'economia
Sezione della logistica

Via del Carmagnola 7
6500 Bellinzona
t +41 (0)91 814 77 11
f +41 (0)91 814 77 19
e-mail : dfe-sl@ti.ch
web : www.ti.ch/DFE/DR/SL

Repubblica
e Cantone
Ticino

Oggetto				Oggetto N°	File N°
E4008 - Pretorio Bellinzona				E4008	111P.554
Nome Piano		Numero Piano		Mappale	Variante
Scale edificio esistente		**E4008_A1_MIX_00_50_554_41_A**		RFD 975	P7
Nome File 111P 20220412 CCC 211 scale.vwx		Formato	Settore	Scala	Data revisione	Modifica
Disegnato FD / DB Data 15.04.2022 Approvato FD / DB Data 15.04.2022		63 x 29.7	00	1:50	15.04.2022	A

Quota di riferimento: 0.00 = 228.36 m

C D L
B E A R T H & D E P L A Z E S A G
D U R I S C H + N O L L I A R C H I T E T T I sagl
Via San Gottardo 77
CH 6900 Massagno

T +41 (0)91 960 18 30
F +41 (0)91 967 43 44

BEARTH & DEPLAZES

DURISCH + NOLLI

PIANO D'APPALTO: E4008_A1_MIX_00_50_554_41_A

TUTTE LE MISURE SONO DA VERIFICARE SUL POSTO DALL'ASSUNTORE DEI LAVORI.
EVENTUALI DIFFERENZE SONO DA COMUNICARE TEMPESTIVAMENTE ALLA D.L.

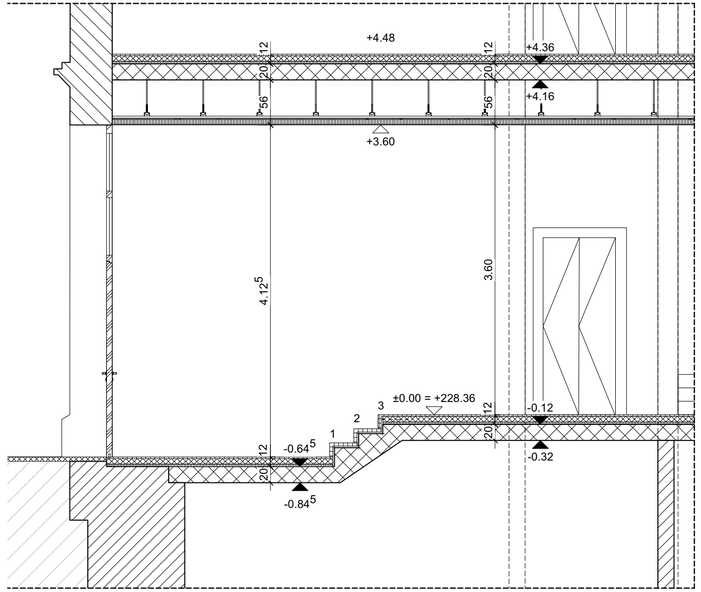

SEZIONE I

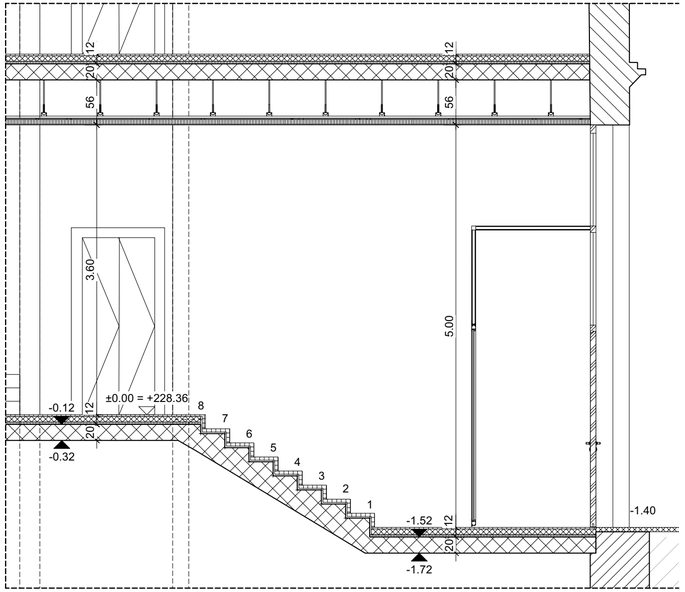

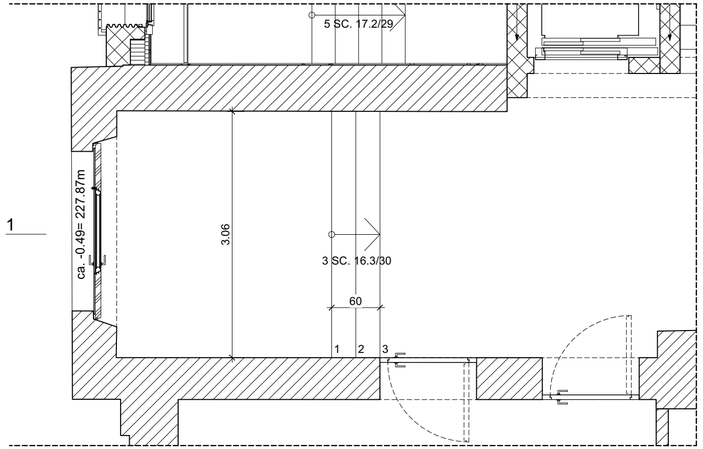

PIANTA P00

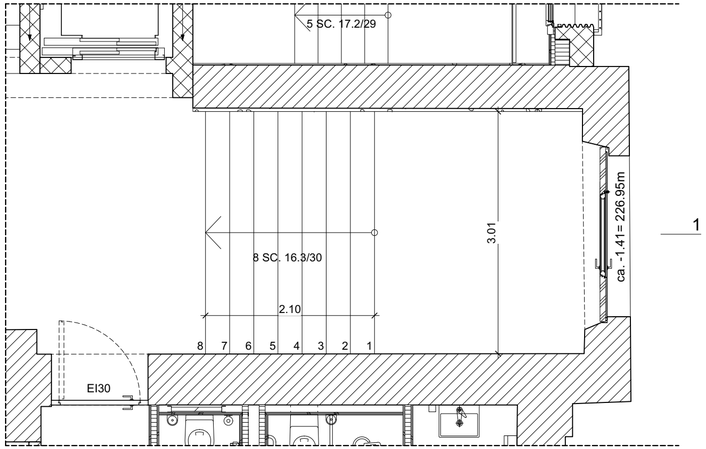

Dipartimento delle finanze e dell'economia
Sezione della logistica

Via del Carmagnola 7
6500 Bellinzona
t +41 (0)91 814 77 11
f +41 (0)91 814 77 19
e-mail : dfe-sl@ti.ch
web : www.ti.ch/DFE/DR/SL

Repubblica
e Cantone
Ticino

Oggetto				Oggetto N°	File N°
E4008 - Pretorio Bellinzona				E4008	111P.555
Nome Piano	Numero Piano			Mappale	Variante
Scala esterna - lato sud	**E4008_A1_MIX_00_50_555_41_A**			RFD 975	P7
Nome File 111P 20220412 CCC 211 scale.vwx	Formato	Settore	Scala	Data revisione	Modifica
Disegnato FD / DB Data 15.04.2022 Approvato FD / DB Data 15.04.2022	42 x 29.7	00	1:50	15.04.2022	A

Quota di riferimento: 0.00 = 228.36 m

C D L
B E A R T H & D E P L A Z E S A G
D U R I S C H + N O L L I A R C H I T E T T I sagl
Via San Gottardo 77
CH 6900 Massagno

T +41 (0)91 960 18 30
F +41 (0)91 967 43 44

BEARTH & DEPLAZES

DURISCH + NOLLI

PIANO D'APPALTO: E4008_A1_MIX_00_50_555_41_A

TUTTE LE MISURE SONO DA VERIFICARE SUL POSTO DALL'ASSUNTORE DEI LAVORI.
EVENTUALI DIFFERENZE SONO DA COMUNICARE TEMPESTIVAMENTE ALLA D.L.

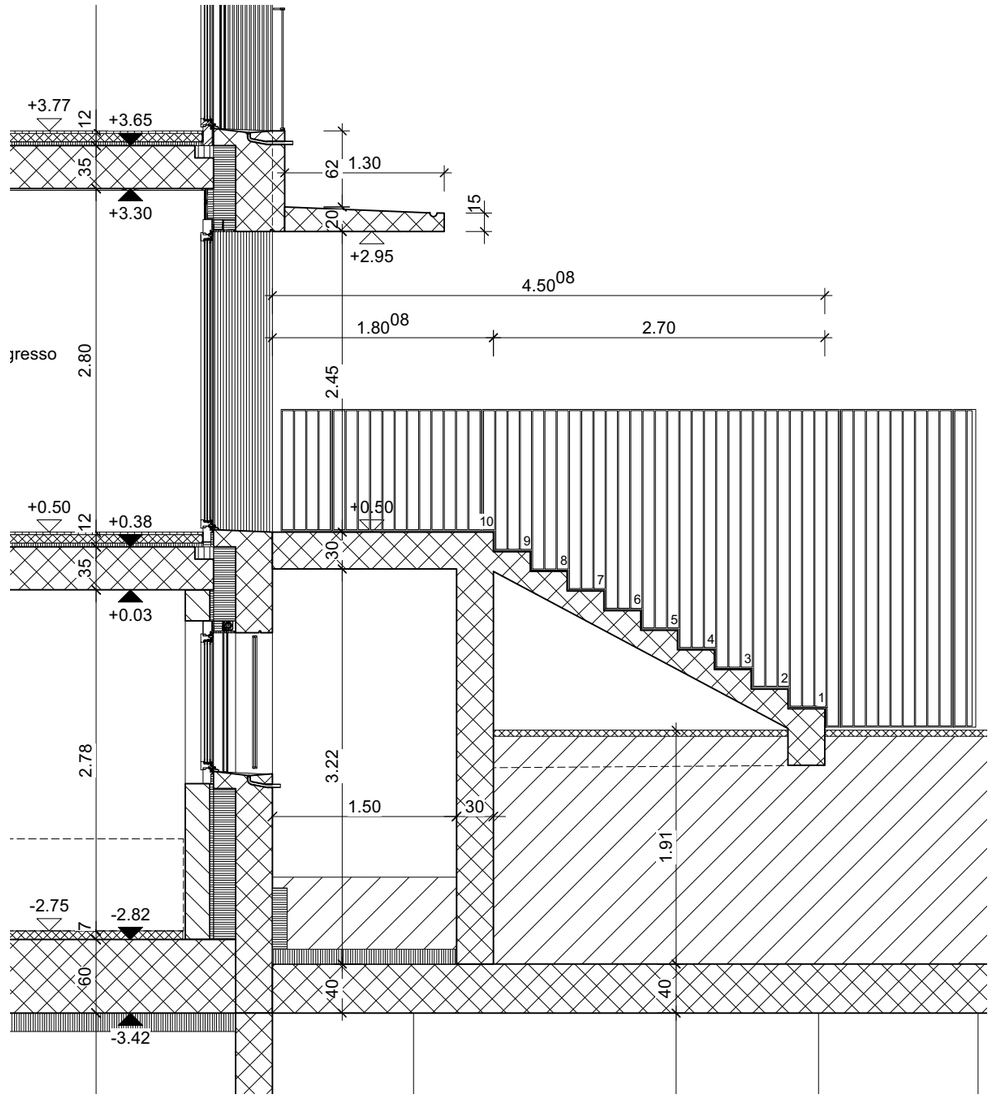

SEZIONE I

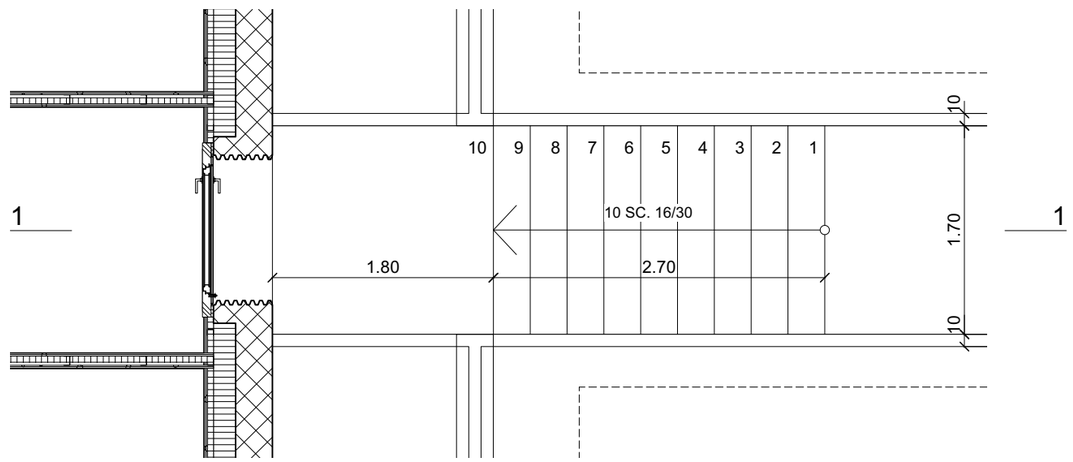

PIANTA P00

Dipartimento delle finanze e dell'economia
Sezione della logistica

Via del Carmagnola 7
6500 Bellinzona
t +41 (0)91 814 77 11
f +41 (0)91 814 77 19
e-mail : dfe-sl@ti.ch
web : www.ti.ch/DFE/DR/SL

Repubblica
e Cantone
Ticino

Oggetto				Oggetto N°	File N°
E4008 - Pretorio Bellinzona				E4008	111P.560
Nome Piano	Numero Piano			Mappale	Variante
Ascensore lato EST (LIFT B)	**E4008_A1_MIX_00_50_560_41_A**			RFD 975	P7
Nome File 111P_20220415_CCC261_Ascensori.vwx	Formato	Settore	Scala	Data revisione	Modifica
Disegnato FD / DB Data 15.04.2022 Approvato FD / DB Data 15.04.2022	73.5 x 59.4	00	1:50	15.04.2022	A

Quota di riferimento: 0.00 = 228.36 m

C D L
B E A R T H & D E P L A Z E S A G
D U R I S C H + N O L L I A R C H I T E T T I sagl
Via San Gottardo 77
CH 6900 Massagno

T +41 (0)91 960 18 30
F +41 (0)91 967 43 44

BEARTH & DEPLAZES

DURISCH + NOLLI

PIANO D'APPALTO: E4008_A1_MIX_00_50_560_41_A

TUTTE LE MISURE SONO DA VERIFICARE SUL POSTO DALL'ASSUNTORE DEI LAVORI.
EVENTUALI DIFFERENZE SONO DA COMUNICARE TEMPESTIVAMENTE ALLA D.L.

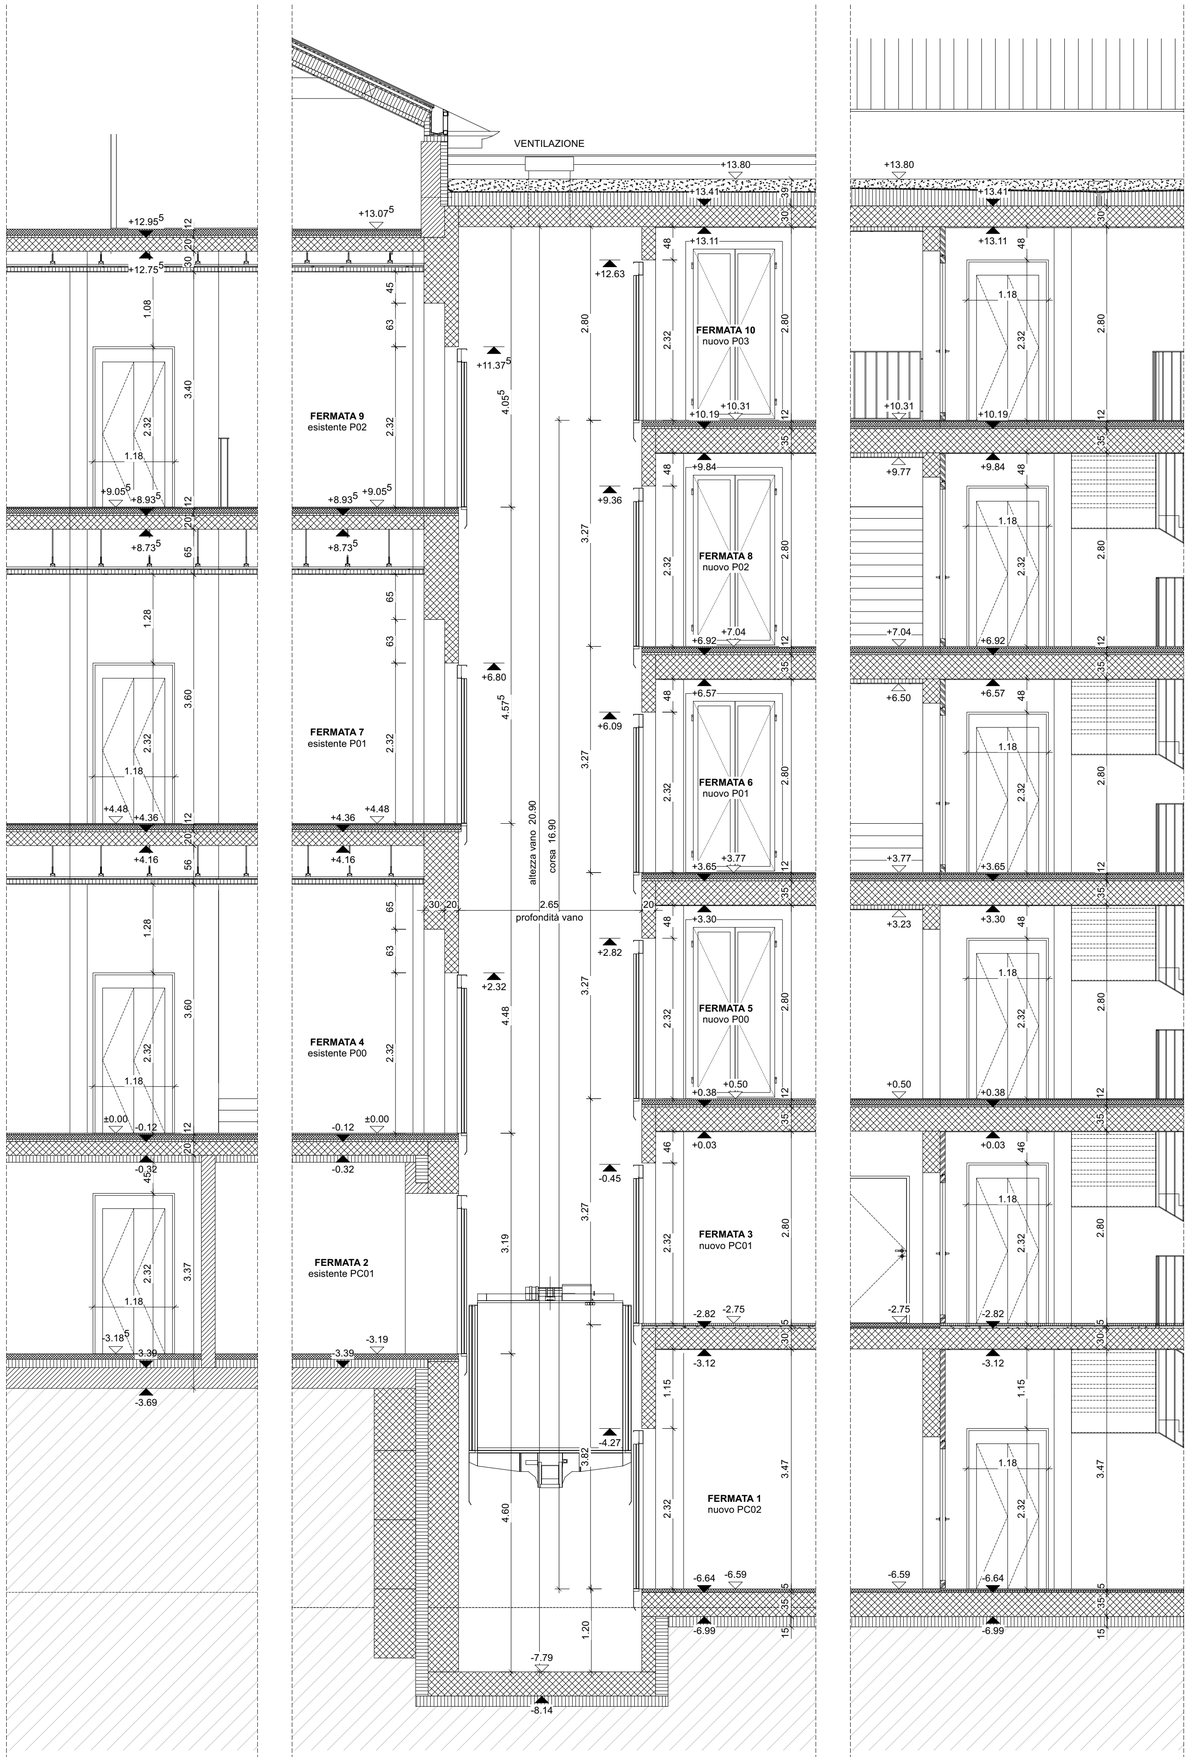

VISTA LATO CORRIDOIO ESISTENTE

SEZIONE SU VANO ASCENSORE

VISTA LATO EDIFICIO NUOVO

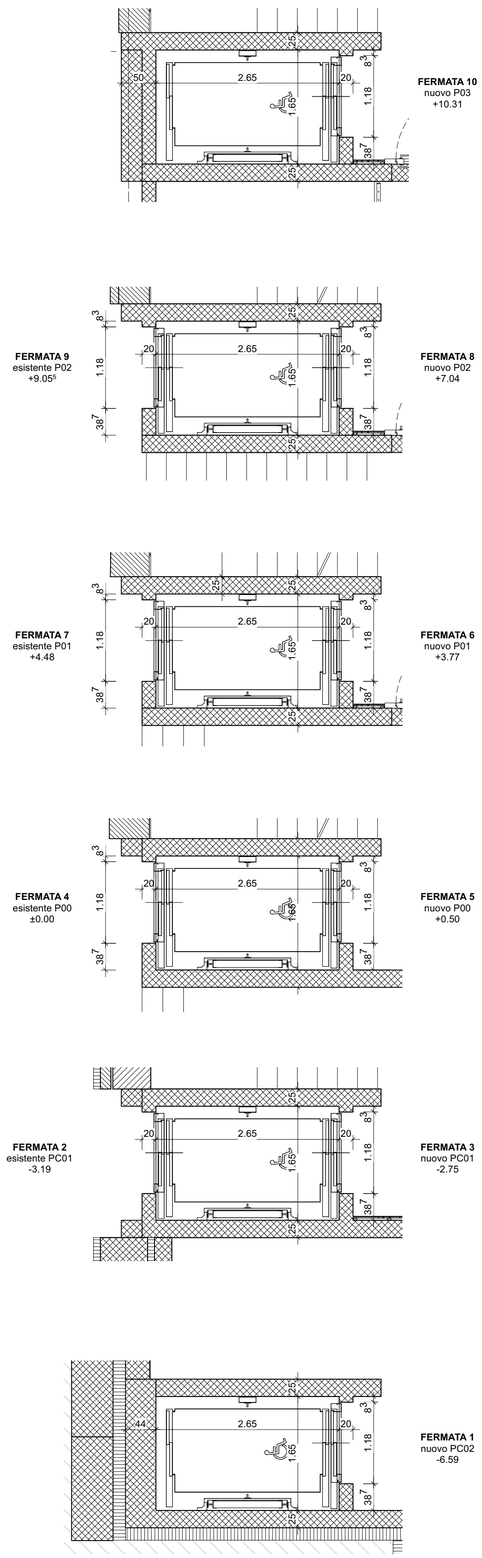

PC02 - PIANTA PIANO INTERRATO

Dipartimento delle finanze e dell'economia
Sezione della logistica

Via del Carmagnola 7
6500 Bellinzona
t +41 (0)91 814 77 11
f +41 (0)91 814 77 19
e-mail : dfe-sl@ti.ch
web : www.ti.ch/DFE/DR/SL

Repubblica
e Cantone
Ticino

Oggetto				Oggetto N°	File N°
E4008 - Pretorio Bellinzona				E4008	111P.561
Nome Piano	Numero Piano			Mappale	Variante
Ascensore lato OVEST (LIFT A)	**E4008_A1_MIX_00_50_561_41_A**			RFD 975	P7
Nome File 111P_20220415_CCC261_Ascensori.vwx	Formato	Settore	Scala	Data revisione	Modifica
Disegnato FD / DB Data 15.04.2022 Approvato FD / DB Data 15.04.2022	73.5 x 59.4	00	1:50	15.04.2022	A

Quota di riferimento: 0.00 = 228.36 m

C D L
B E A R T H & D E P L A Z E S A G
D U R I S C H + N O L L I A R C H I T E T T I sagl
Via San Gottardo 77
CH 6900 Massagno

T +41 (0)91 960 18 30
F +41 (0)91 967 43 44

BEARTH & DEPLAZES

DURISCH + NOLLI

PIANO D'APPALTO: E4008_A1_MIX_00_50_561_41_A

TUTTE LE MISURE SONO DA VERIFICARE SUL POSTO DALL'ASSUNTORE DEI LAVORI.
EVENTUALI DIFFERENZE SONO DA COMUNICARE TEMPESTIVAMENTE ALLA D.L.

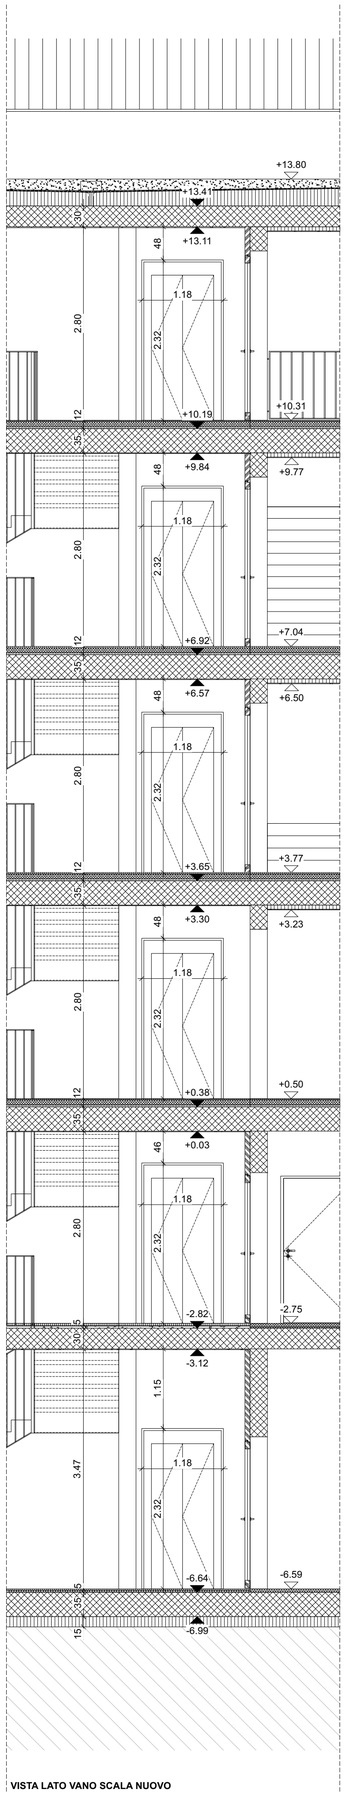

VISTA LATO VANO SCALA NUOVO

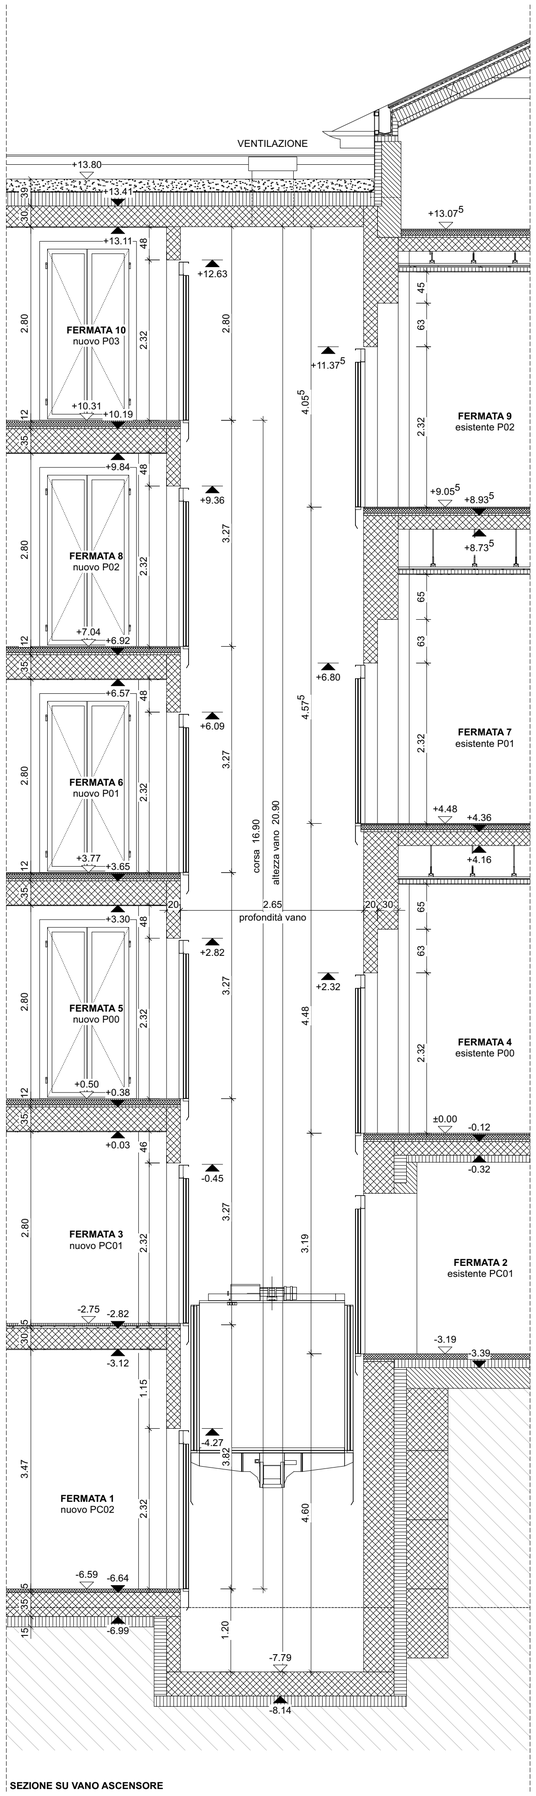

VISTA LATO CORRIDOIO EDIFICIO NUOVO

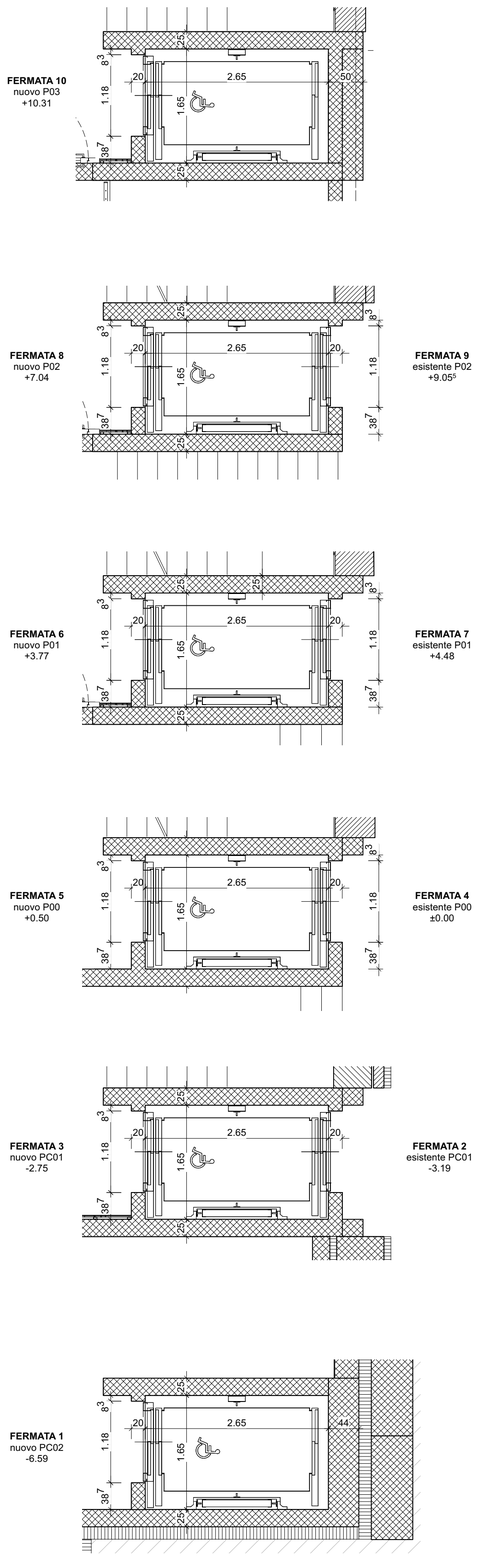

Dipartimento delle finanze e dell'economia
Sezione della logistica

Via del Carmagnola 7
6500 Bellinzona
t +41 (0)91 814 77 11
f +41 (0)91 814 77 19
e-mail : dfe-sl@ti.ch
web : www.ti.ch/DFE/DR/SL

Repubblica
e Cantone
Ticino

Oggetto				Oggetto N°	File N°
E4008 - Pretorio Bellinzona				E4008	111P.562
Nome Piano	Numero Piano			Mappale	Variante
Ascensore lato SUD (LIFT C)	**E4008_A1_MIX_00_50_562_41_A**			RFD 975	P7
Nome File 111P_20220415_CCC261_Ascensori.vwx	Formato	Settore	Scala	Data revisione	Modifica
Disegnato FD / DB Data 15.04.2022 Approvato FD / DB Data 15.04.2022	63 x 59.4	00	1:50	15.04.2022	A

Quota di riferimento: 0.00 = 228.36 m

C D L
B E A R T H & D E P L A Z E S A G
D U R I S C H + N O L L I A R C H I T E T T I sagl
Via San Gottardo 77
CH 6900 Massagno

T +41 (0)91 960 18 30
F +41 (0)91 967 43 44

BEARTH & DEPLAZES

DURISCH + NOLLI

PIANO D'APPALTO: E4008_A1_MIX_00_50_562_41_A

TUTTE LE MISURE SONO DA VERIFICARE SUL POSTO DALL'ASSUNTORE DEI LAVORI.
EVENTUALI DIFFERENZE SONO DA COMUNICARE TEMPESTIVAMENTE ALLA D.L.

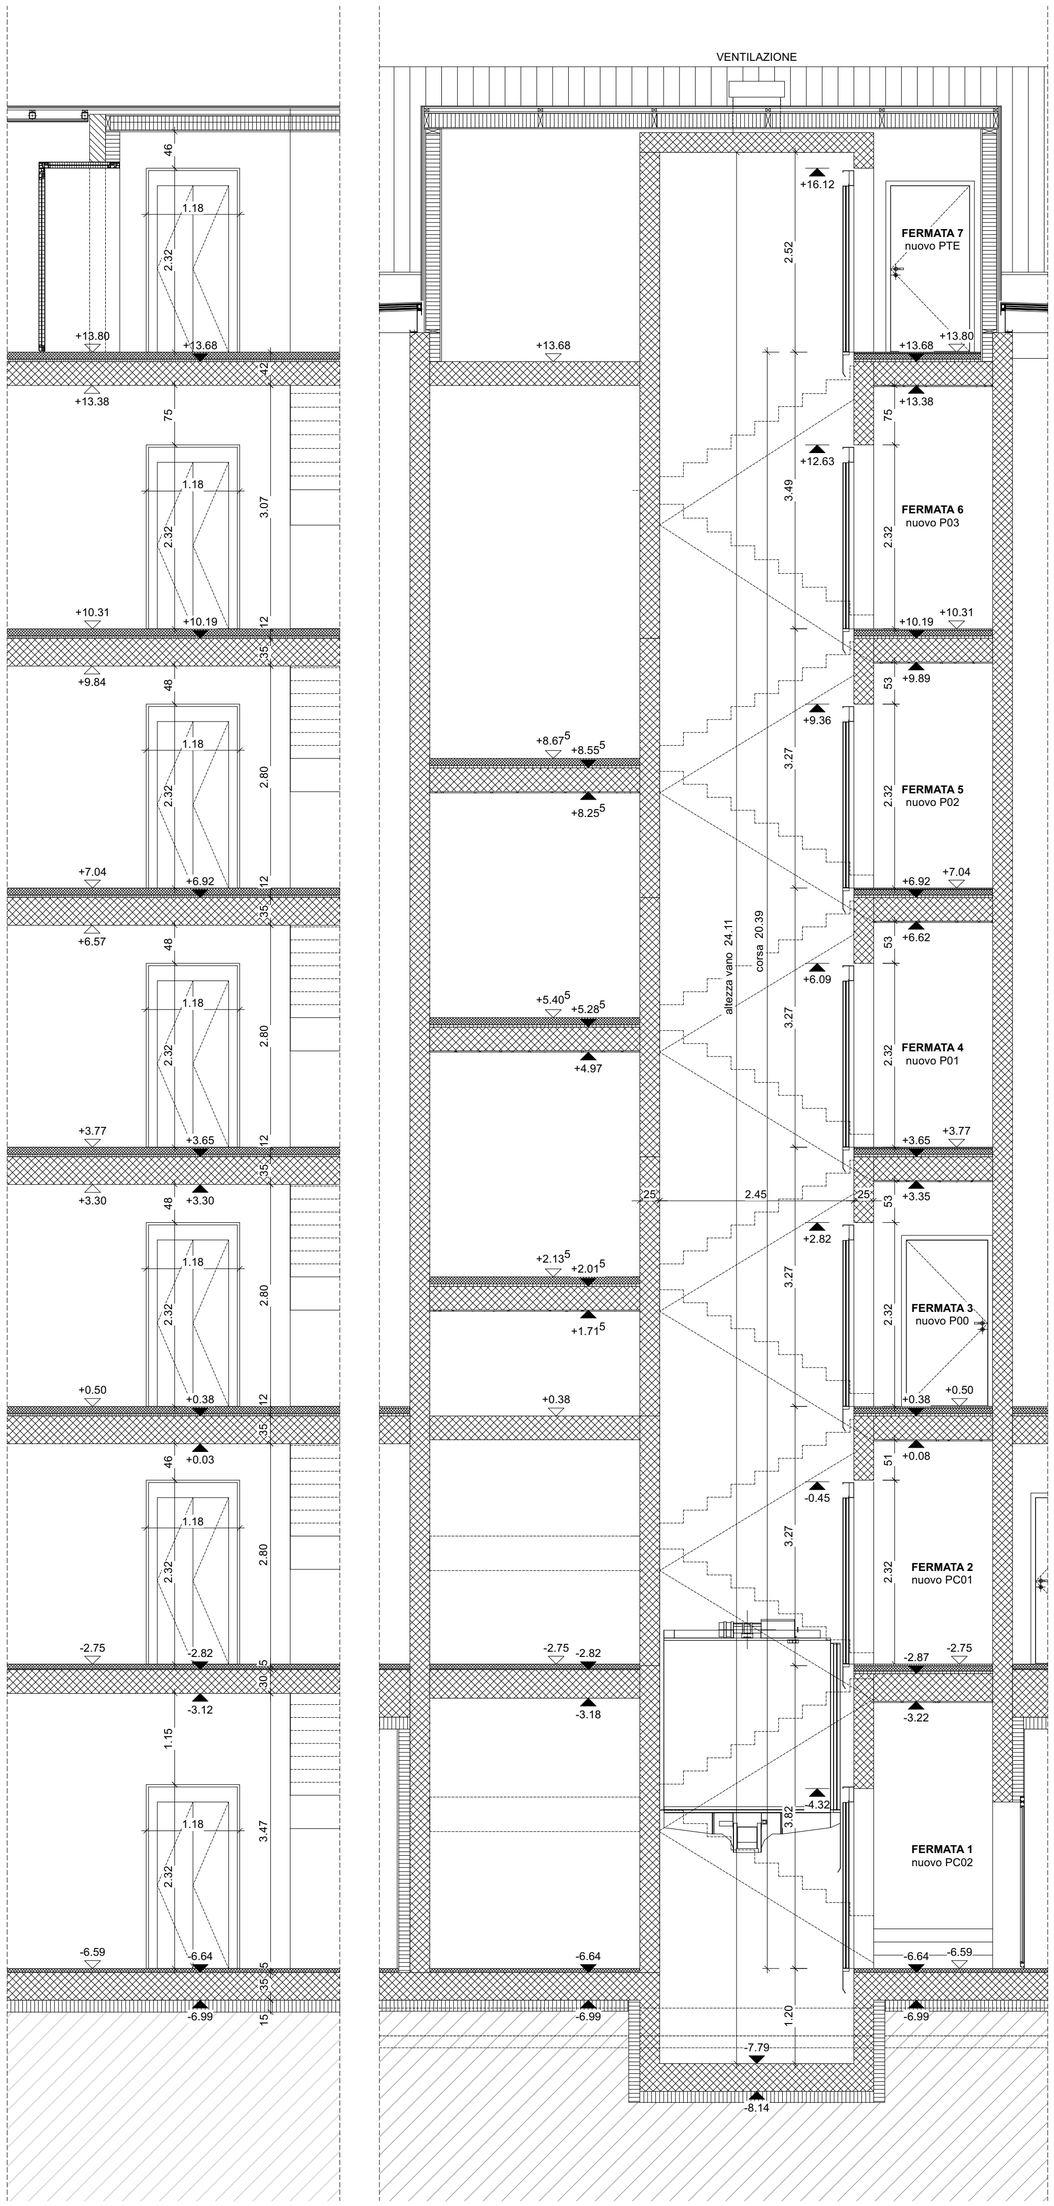

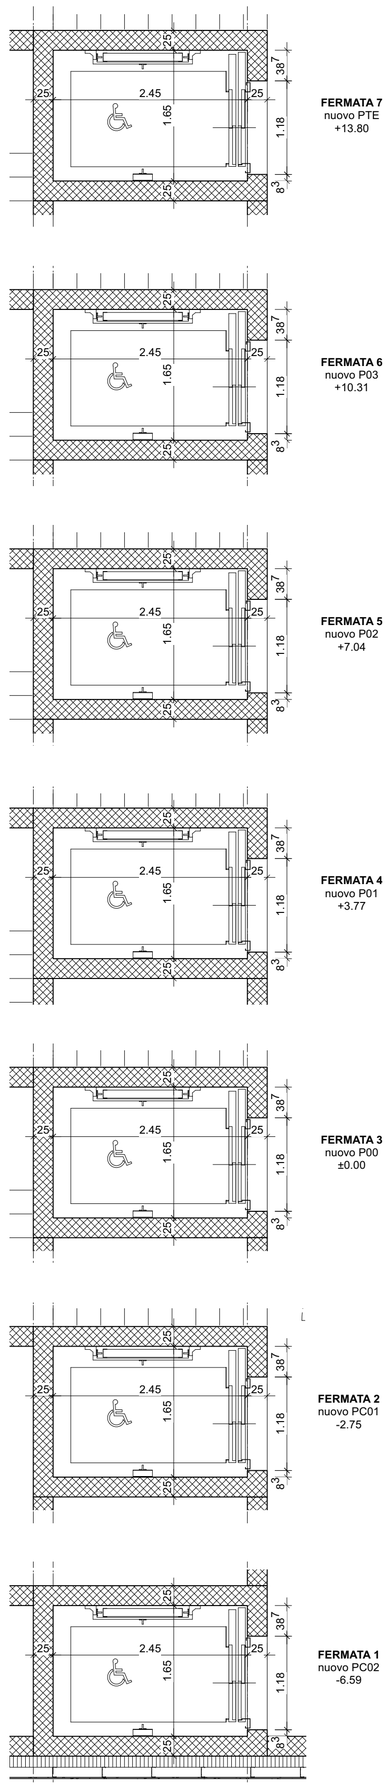

CCC 211.6 Opere in muratura

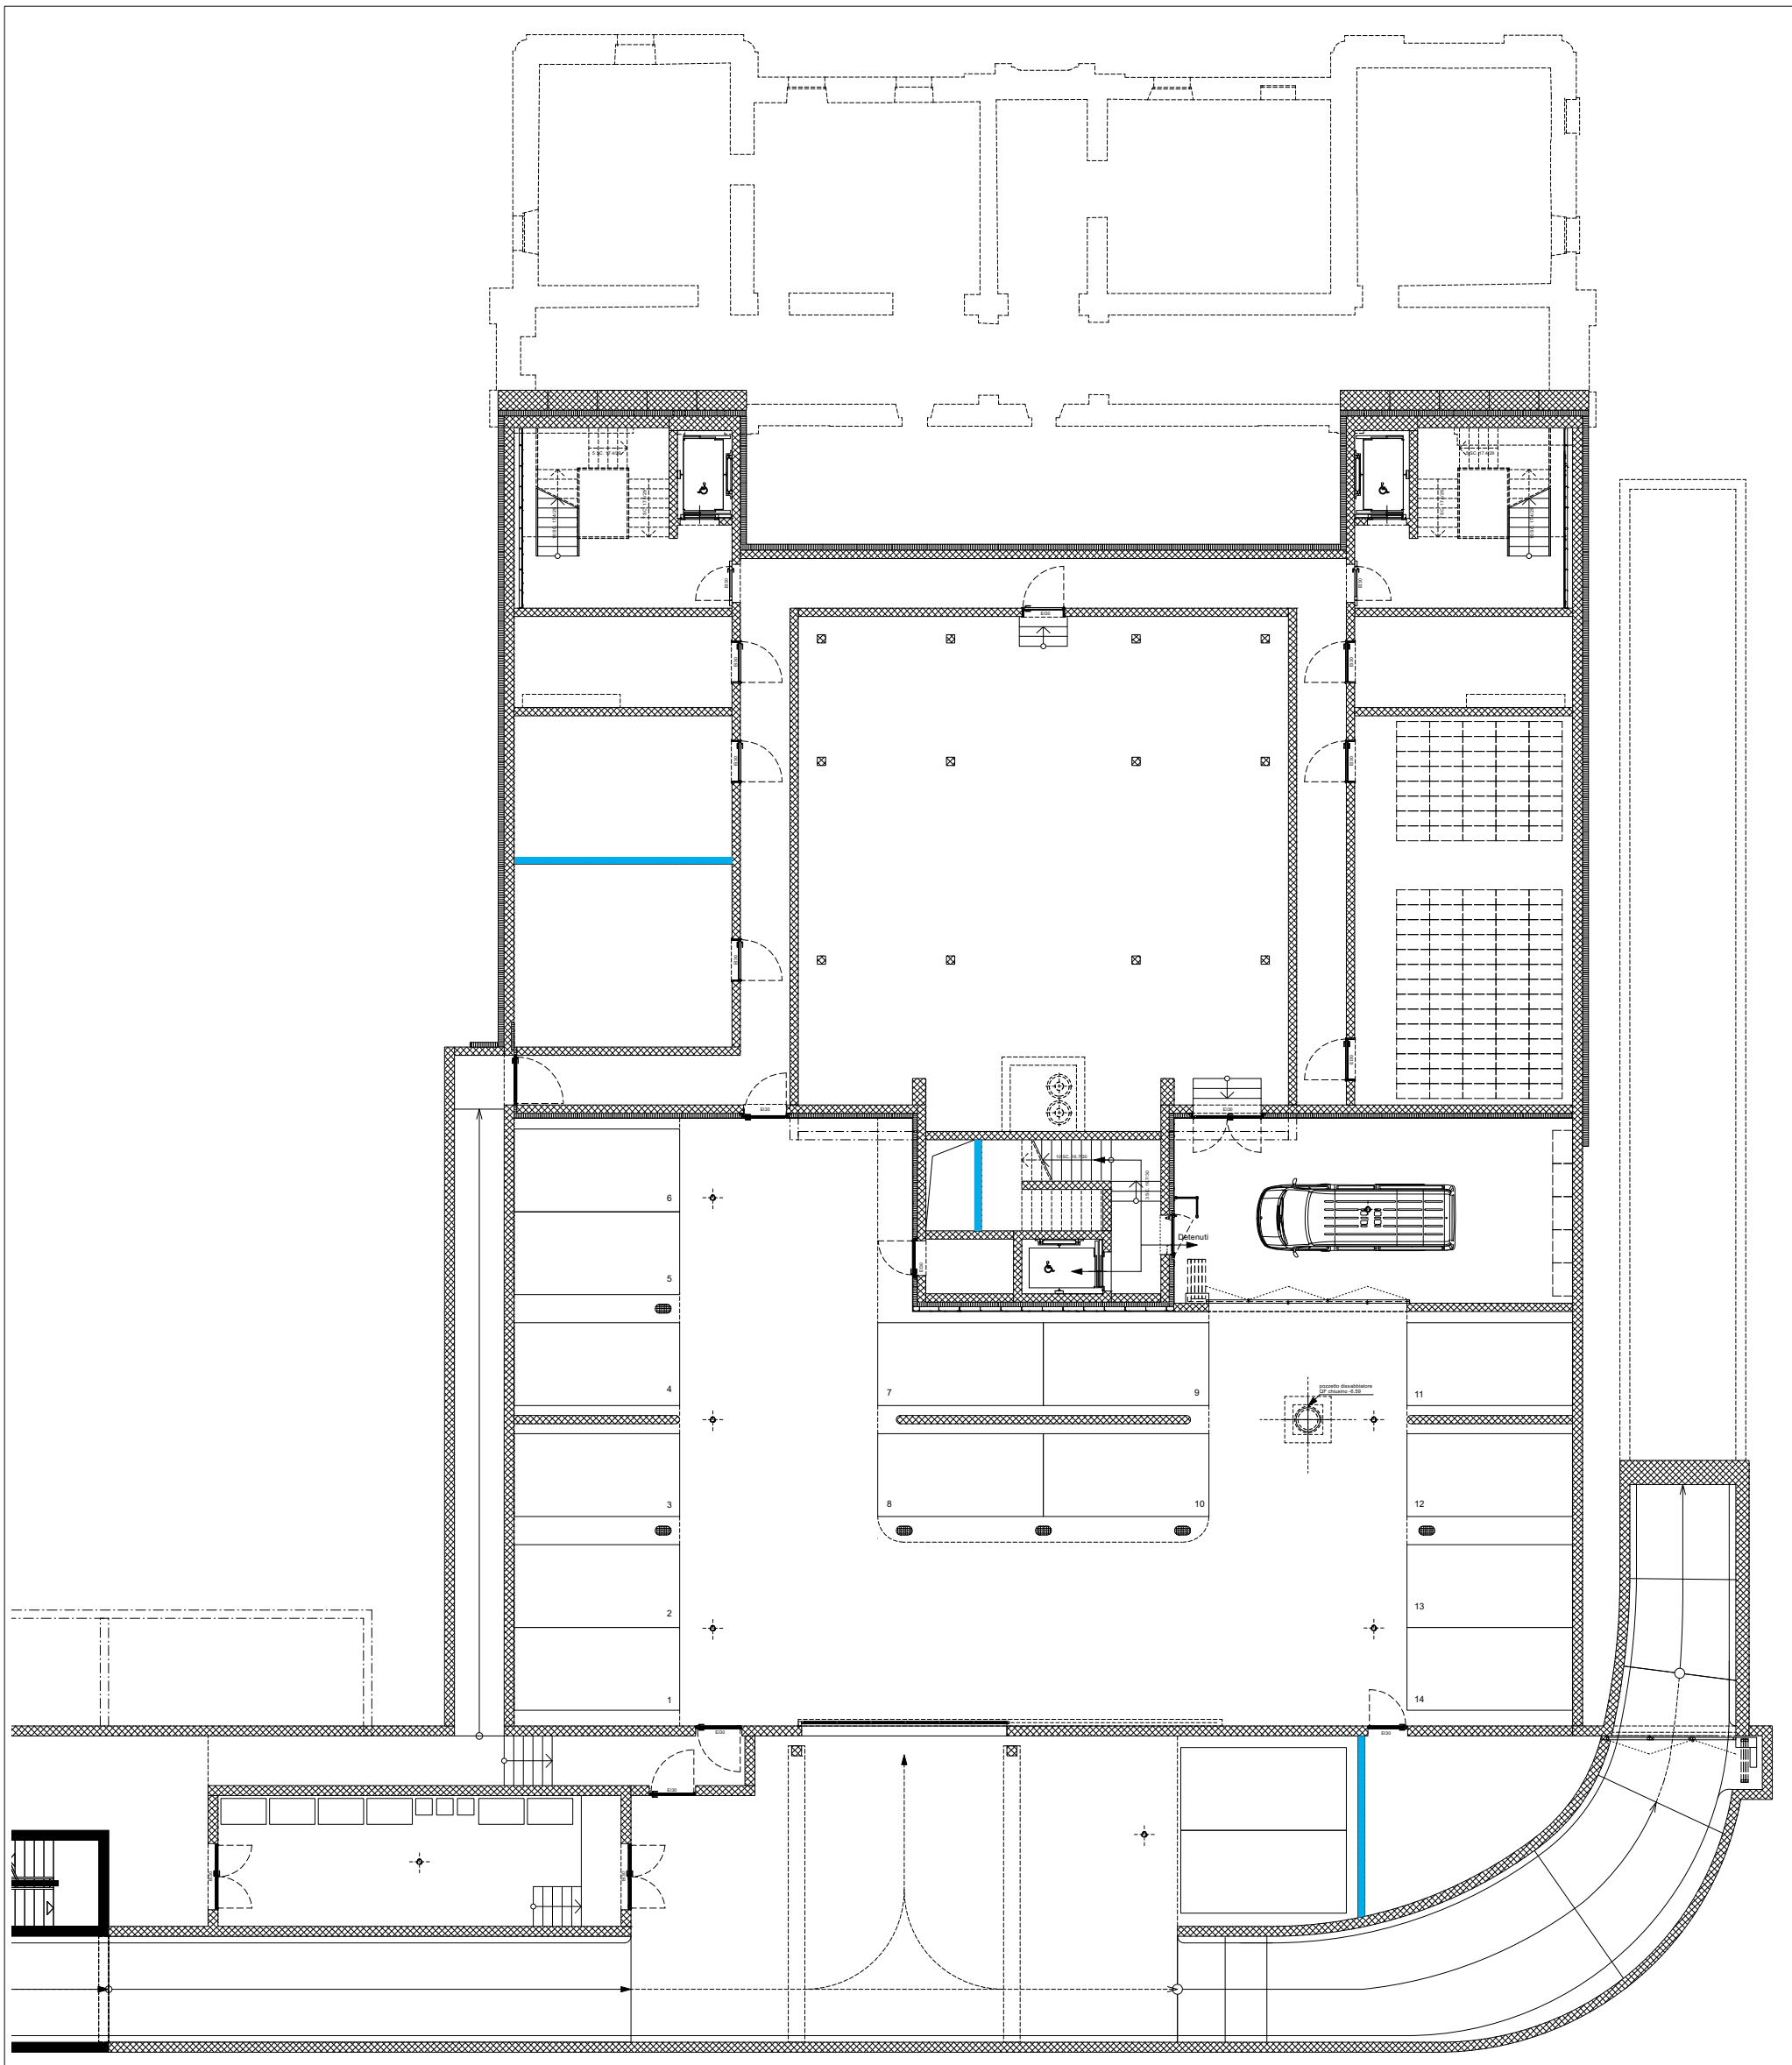

Legenda

- parete interna in muratura non portante in laterizio sp. 20cm
- tamponamenti / adattamenti in muratura (in parte calmo) - edificio esistente
- parete interna in muratura non portante, requisiti acustici elevati, sp. 17.5cm
- parete interna in muratura non portante, requisiti acustici elevati, sp. 20cm

Repubblica e Cantone Ticino
Dipartimento delle finanze e dell'economia - Sezione della logistica - Via del Carmagnola 7 6500 Bellinzona - t +41 (0)91 814 77 11 f +41 (0)91 814 77 19 - e-mail : dfe-sl@ti.ch web : www.ti.ch/DFE

PC02	Oggetto	E4008 - Pretorio Bellinzona	VARIANTE	Oggetto N° E4008	File N°	Piano N°	Formato A3
	Nome Piano	SINOTTICO - CCC211.6 Opere in muratura - PC02	P7_A	Mappale	Data		Scala
PIANO D'APPALTO	Piano N°	E4008_A1_CH_PC02_00_200_310_41_0		RFD 975	15.04.2022		1:200
	CDL BEARTH & DEPLAZES ARCHITEKTEN AG - DURISCH + NOLLI ARCHITETTI SAGL • VIA SAN GOTTARDO 77 • 6900 MASSAGNO • T 091 960 18 30						

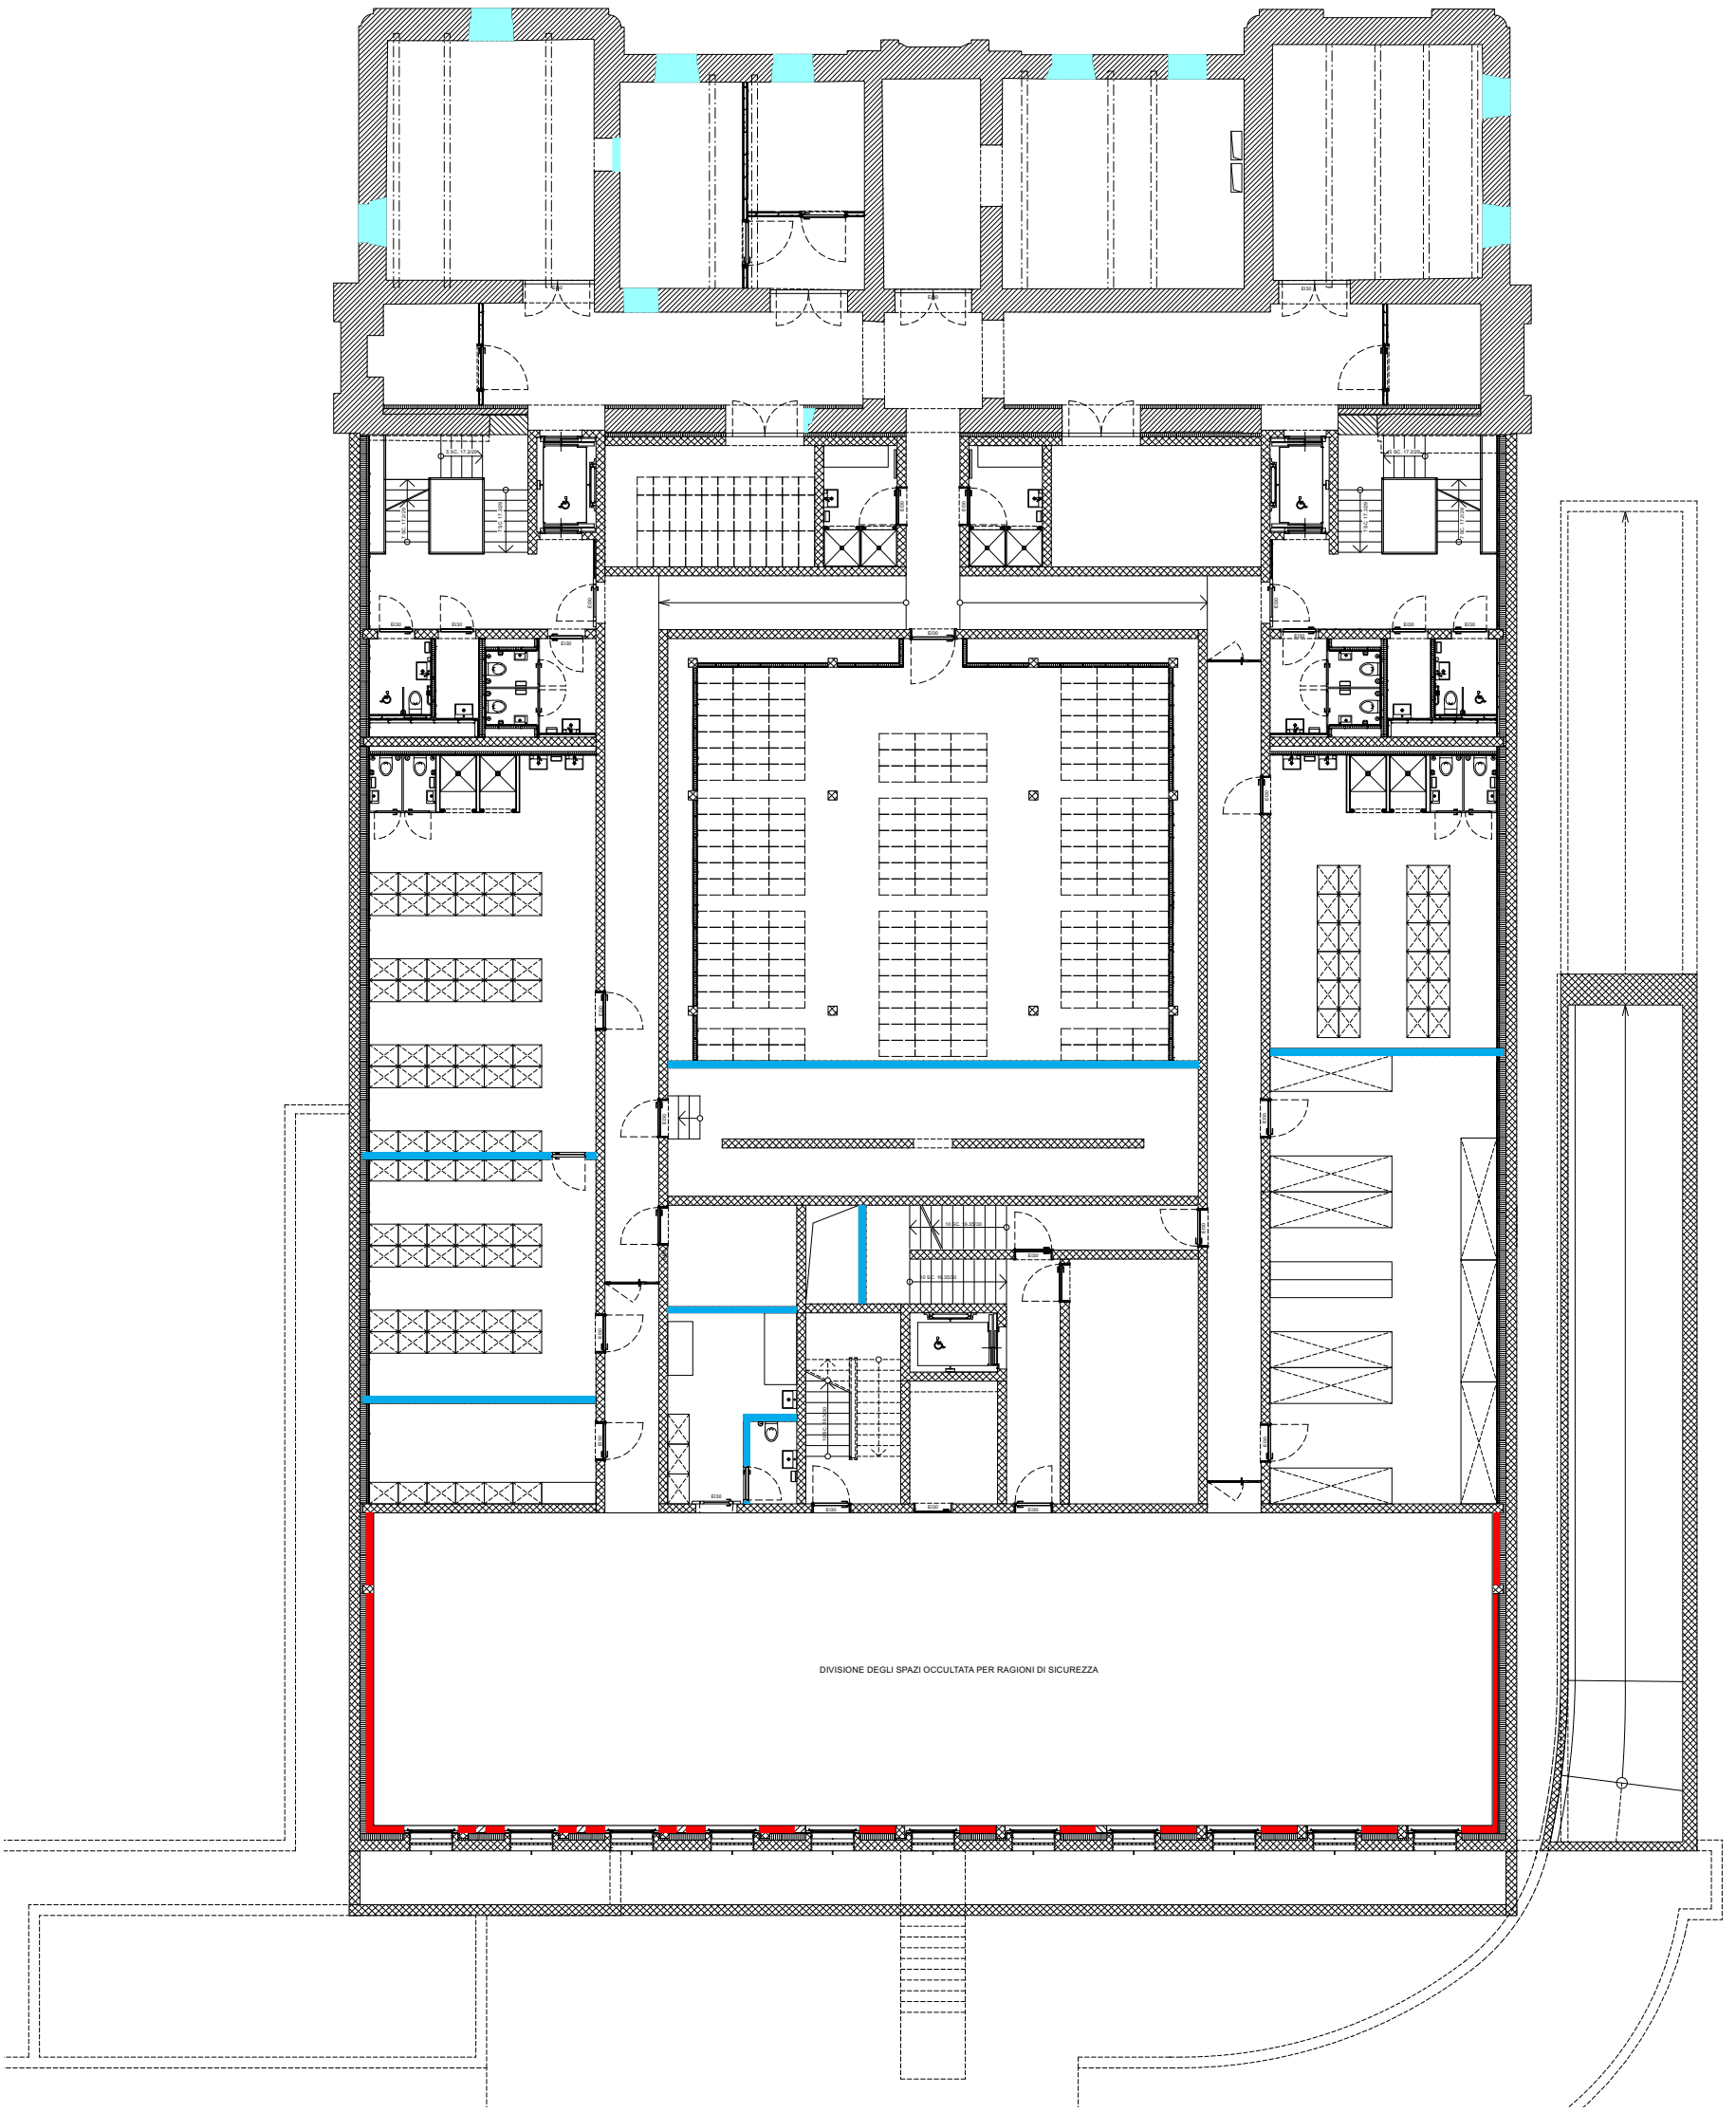

Legenda

- parete interna in muratura non portante in laterizio sp. 20cm
- tamponamenti / adattamenti in muratura (in parte calmo) - edificio esistente
- parete interna in muratura non portante, requisiti acustici elevati, sp. 17.5cm
- parete interna in muratura non portante, requisiti acustici elevati, sp. 20cm

Repubblica e Cantone Ticino

Dipartimento delle finanze e dell'economia - Sezione della logistica - Via del Carmagnola 7 6500 Bellinzona - t +41 (0)91 814 77 11 f +41 (0)91 814 77 19 - e-mail : dfe-sl@ti.ch web : www.ti.ch/DFE

PC01	Oggetto	E4008 - Pretorio Bellinzona	VARIANTE	Oggetto N° E4008	File N°	Piano N°	Formato A3
	Nome Piano	SINOTTICO - CCC211.6 Opere in muratura - PC01	P7_A	Mappale RFD 975	Data 15.04.2022		Scala 1:200
PIANO D'APPALTO	Piano N°	E4008_A1_CH_PC01_00_200_310_41_0					
	CDL BEARTH & DEPLAZES ARCHITEKTEN AG - DURISCH + NOLLI ARCHITETTI SAGL • VIA SAN GOTTARDO 77 • 6900 MASSAGNO • T 091 960 18 30						

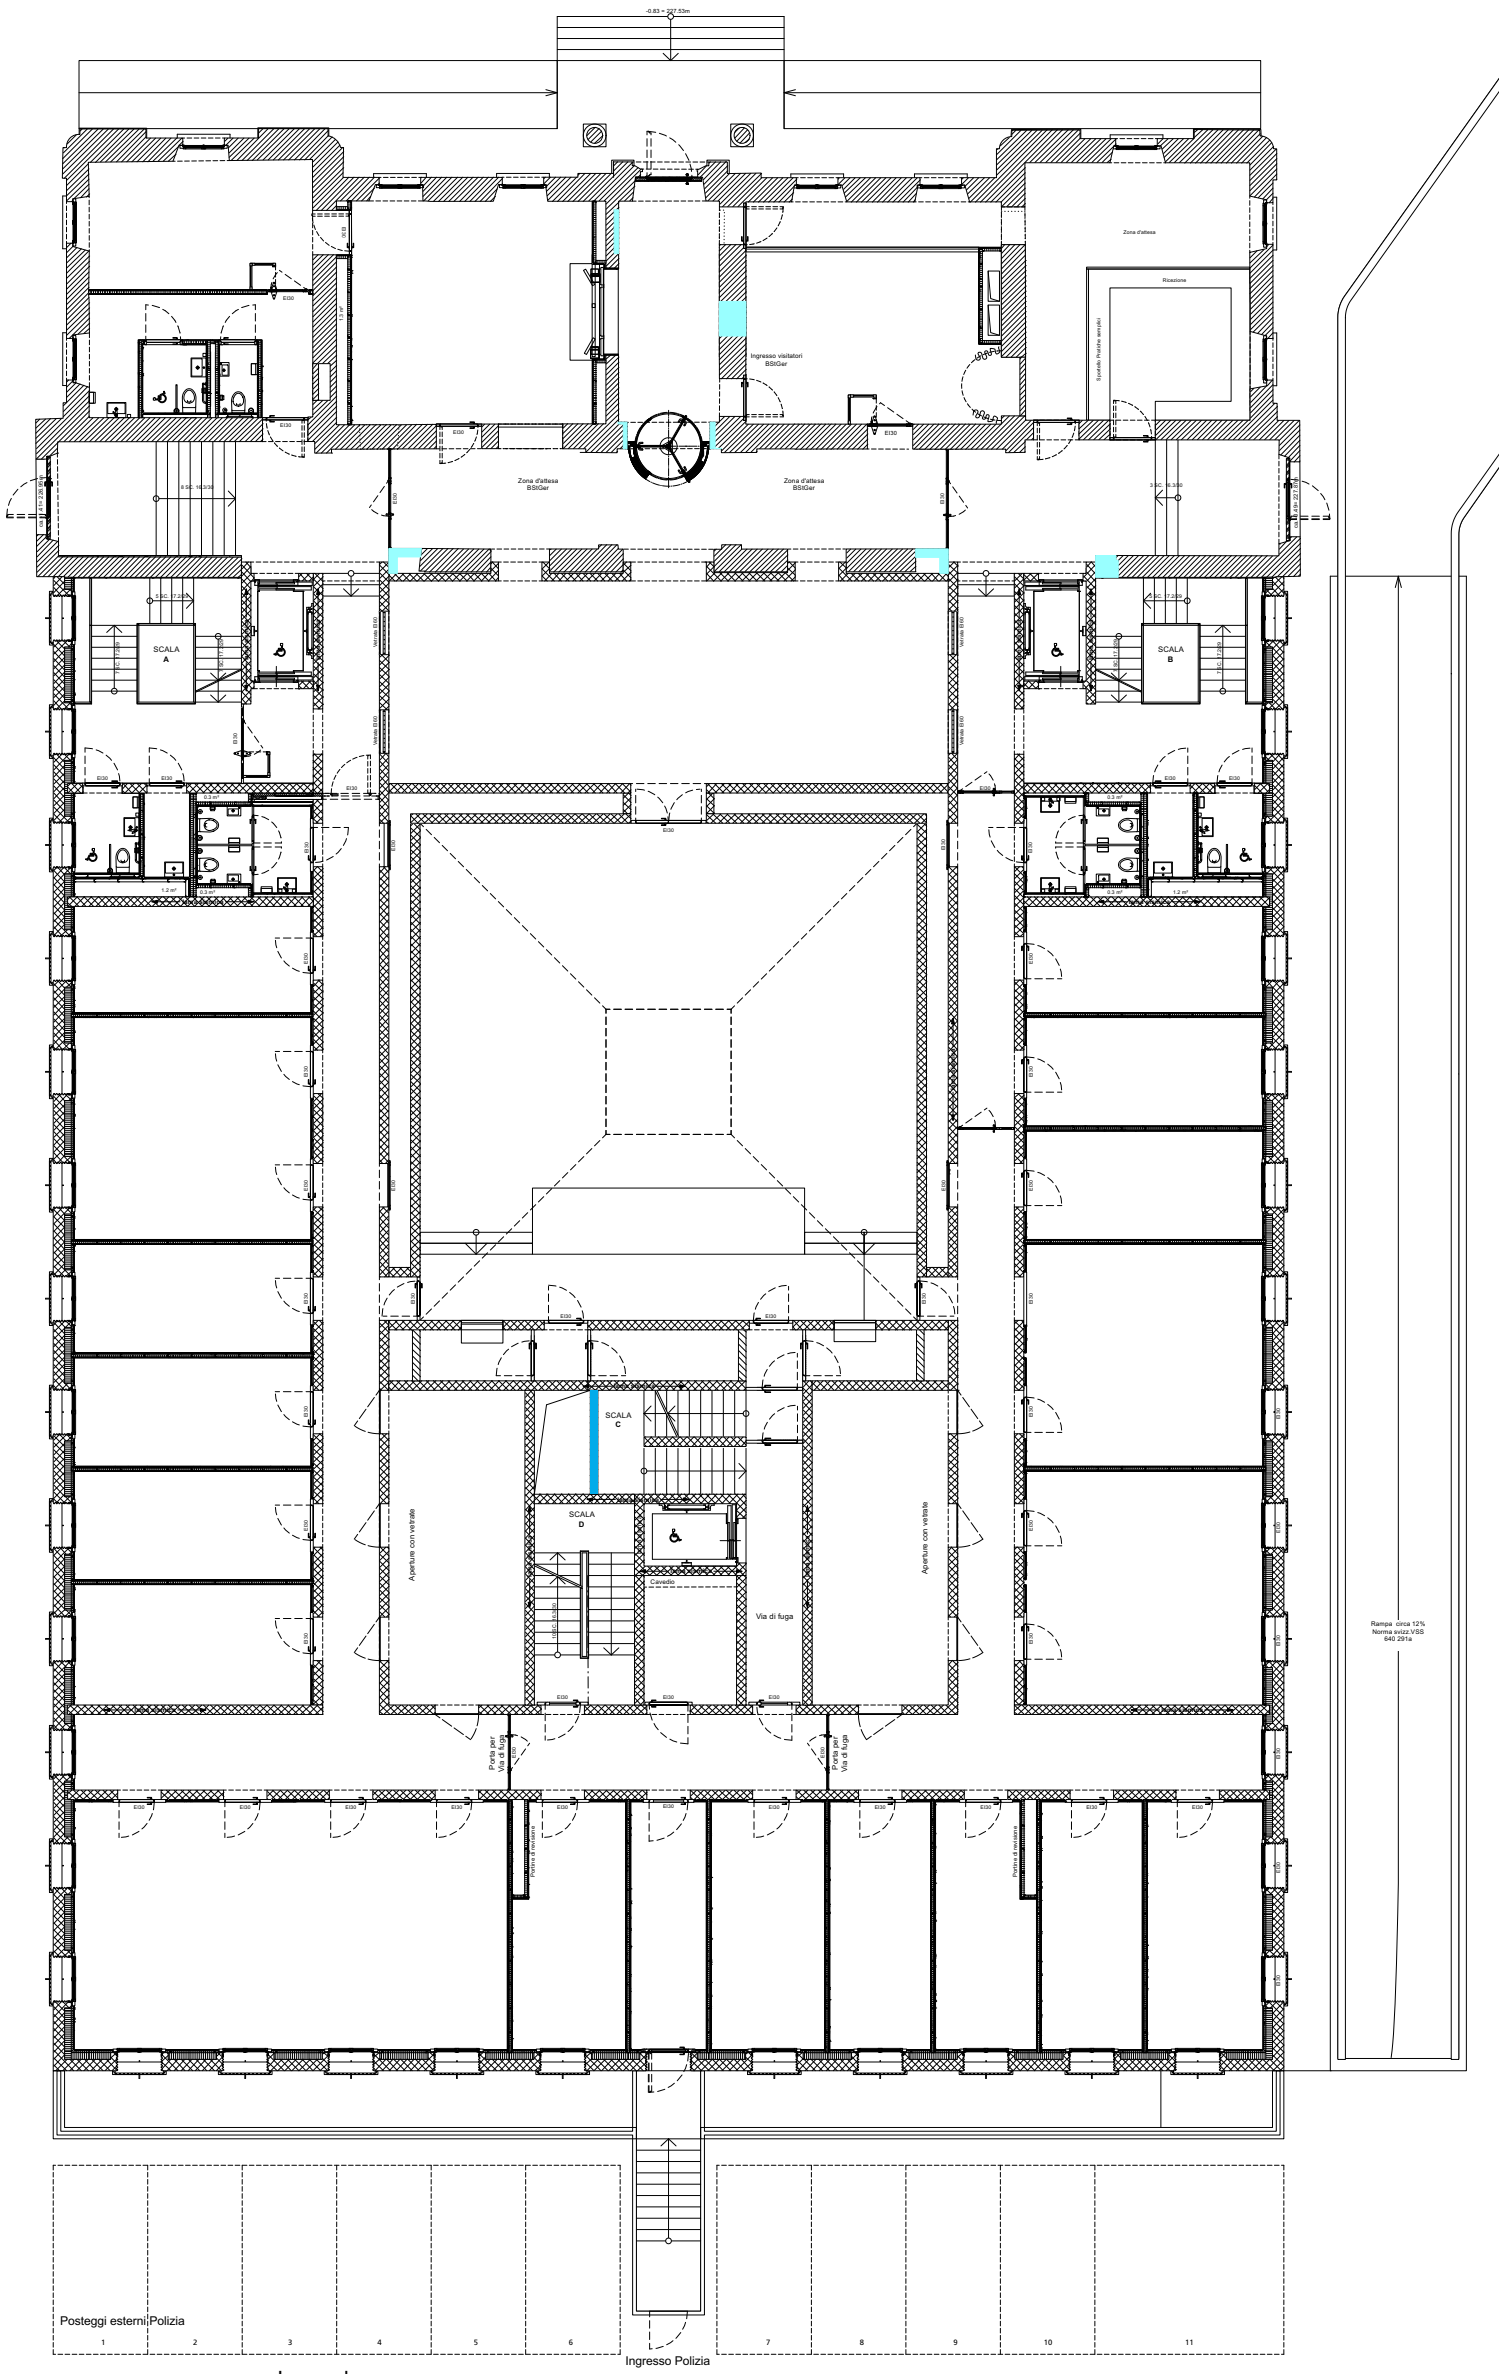

Legenda

- parete interna in muratura non portante in laterizio sp. 20cm
- tamponamenti / adattamenti in muratura (in parte calmo) - edificio esistente
- parete interna in muratura non portante, requisiti acustici elevati, sp. 17.5cm
- parete interna in muratura non portante, requisiti acustici elevati, sp. 20cm

Repubblica e Cantone Ticino
Dipartimento delle finanze e dell'economia - Sezione della logistica - Via del Carmagnola 7 6500 Bellinzona - t +41 (0)91 814 77 11 f +41 (0)91 814 77 19 - e-mail : dfe-sl@ti.ch web : www.ti.ch/DFE

P00	Oggetto	E4008 - Pretorio Bellinzona	VARIANTE	Oggetto N° E4008	File N°	Piano N°	Formato A3
	Nome Piano	SINOTTICO - CCC211.6 Opere in muratura - P00	P7_A	Mappale	Data		Scala
PIANO D'APPALTO	Piano N°	E4008_A1_CH_P00_00_200_310_41_0		RFD 975	15.04.2022		1:200
	CDL BEARTH & DEPLAZES ARCHITEKTEN AG - DURISCH + NOLLI ARCHITETTI SAGL • VIA SAN GOTTARDO 77 • 6900 MASSAGNO • T 091 960 18 30						

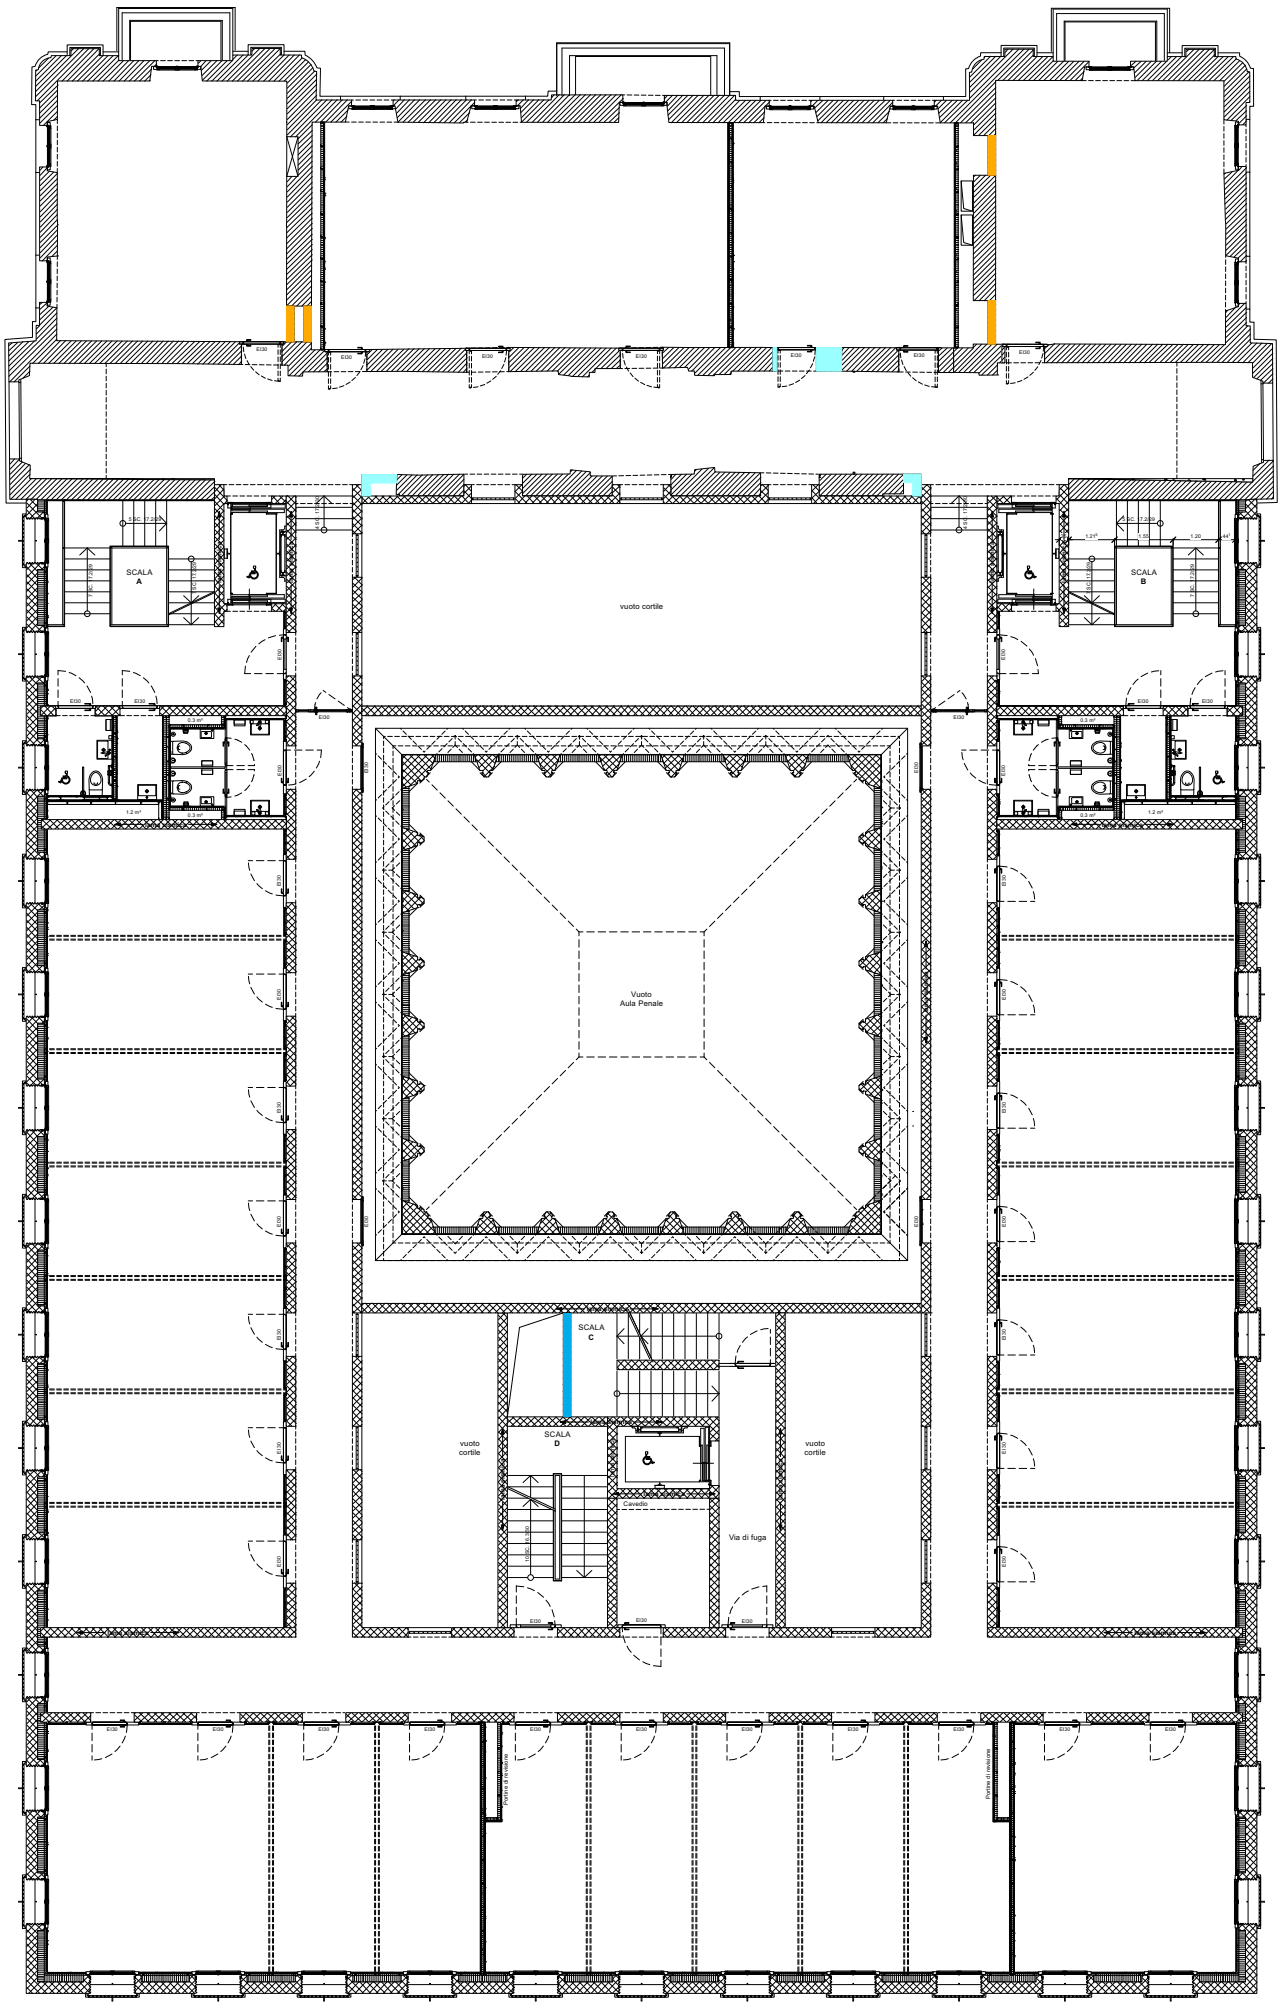

Legenda

- parete interna in muratura non portante in laterizio sp. 20cm
- tamponamenti / adattamenti in muratura (in parte calmo) - edificio esistente
- parete interna in muratura non portante, requisiti acustici elevati, sp. 17.5cm
- parete interna in muratura non portante, requisiti acustici elevati, sp. 20cm

Repubblica e Cantone Ticino
Dipartimento delle finanze e dell'economia - Sezione della logistica - Via del Carmagnola 7 6500 Bellinzona - t +41 (0)91 814 77 11 f +41 (0)91 814 77 19 - e-mail : dfe-sl@ti.ch web : www.ti.ch/DFE

P01	Oggetto	E4008 - Pretorio Bellinzona	VARIANTE	Oggetto N° E4008	File N°	Piano N°	Formato A3
	Nome Piano	SINOTTICO - CCC211.6 Opere in muratura - P01	P7_A	Mappale	Data		Scala
PIANO D'APPALTO	Piano N°	E4008_A1_CH_P01_00_200_310_41_0		RFD 975	15.04.2022		1:200
	CDL BEARTH & DEPLAZES ARCHITEKTEN AG - DURISCH + NOLLI ARCHITETTI SAGL • VIA SAN GOTTARDO 77 • 6900 MASSAGNO • T 091 960 18 30						

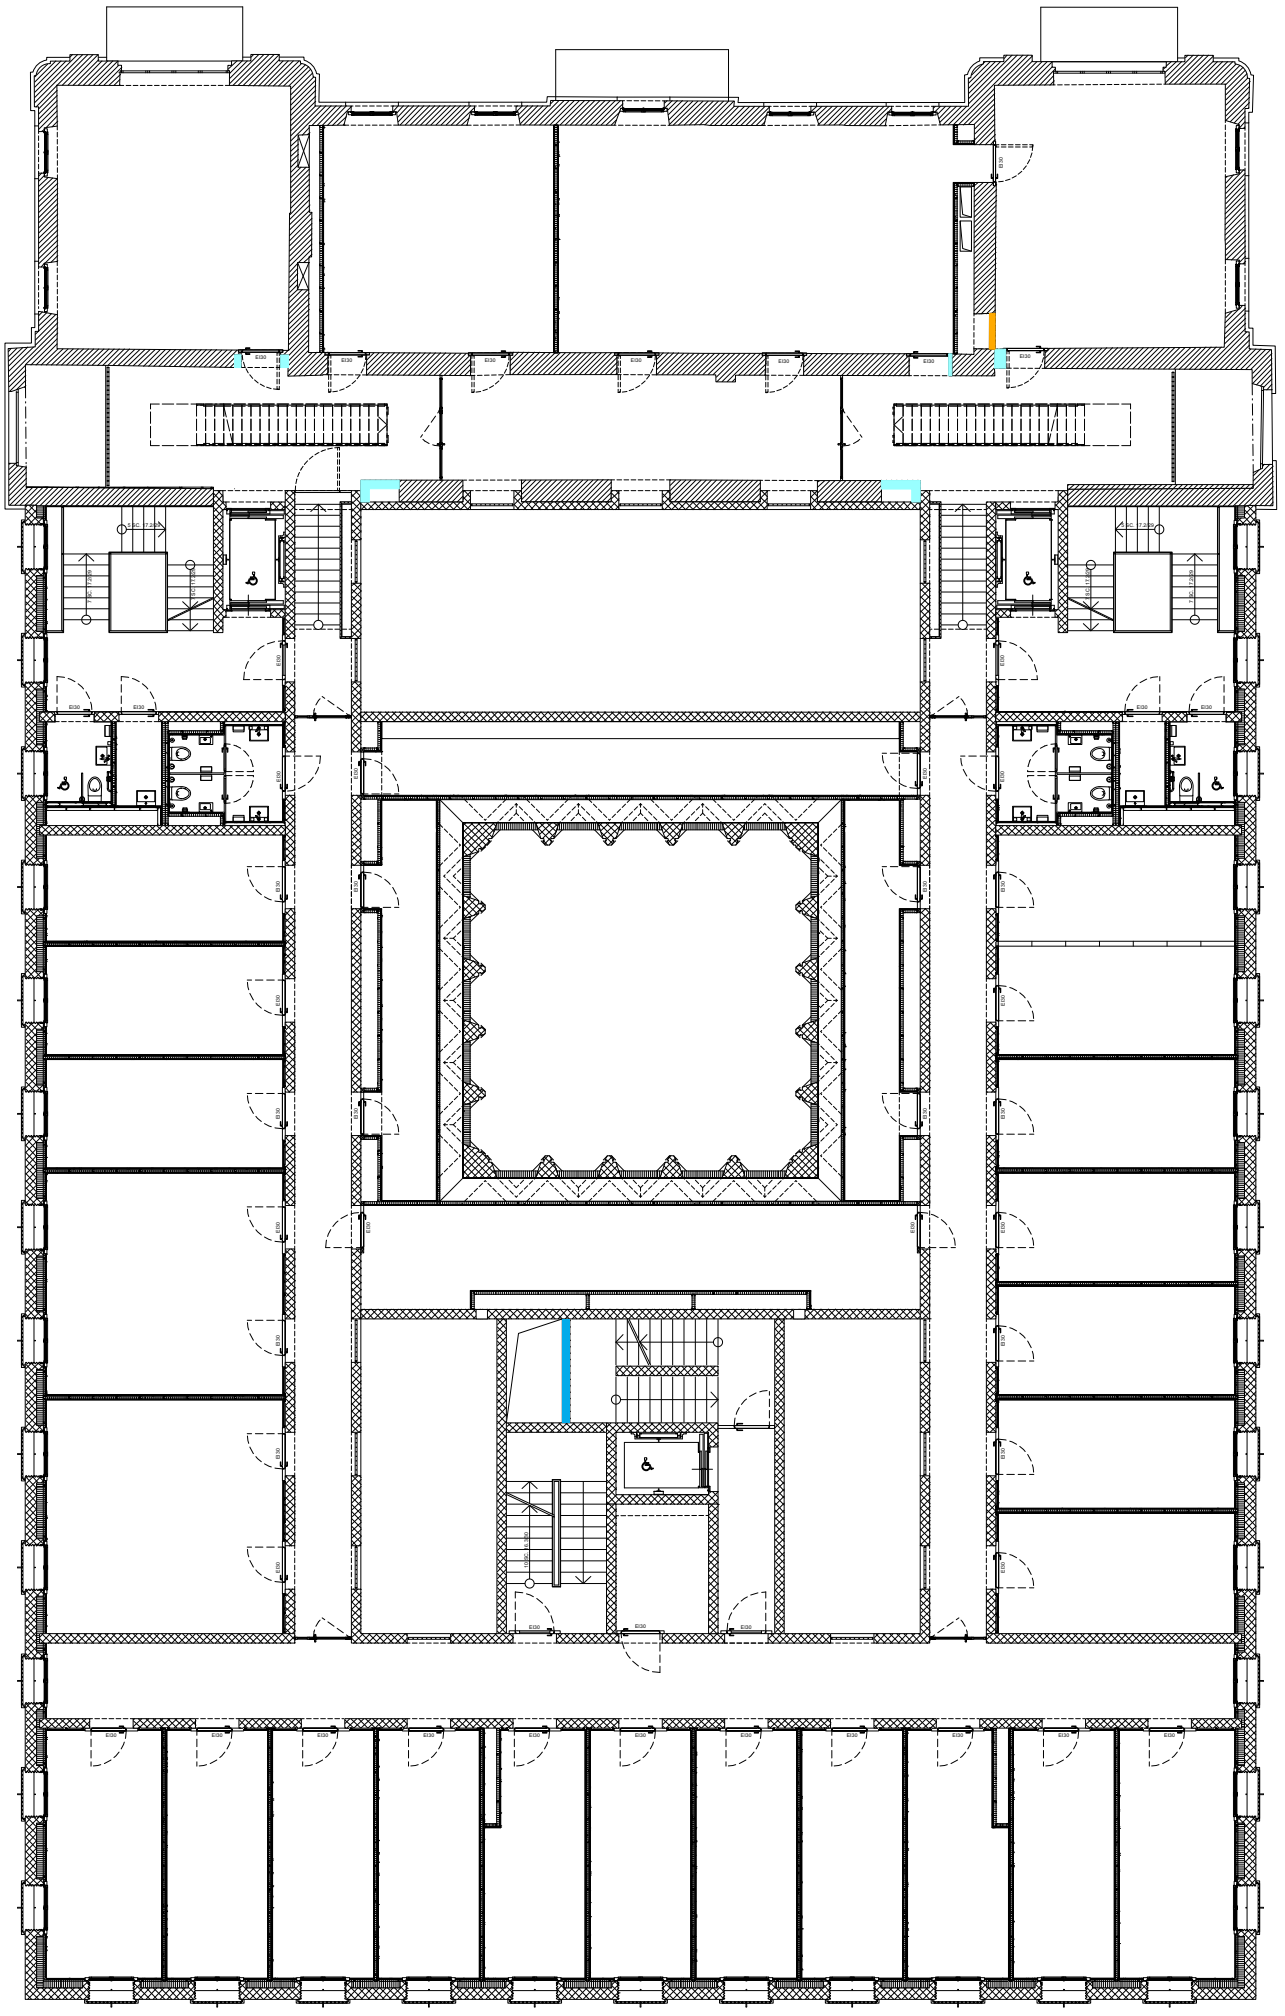

Legenda

- parete interna in muratura non portante in laterizio sp. 20cm
- tamponamenti / adattamenti in muratura (in parte calmo) - edificio esistente
- parete interna in muratura non portante, requisiti acustici elevati, sp. 17.5cm
- parete interna in muratura non portante, requisiti acustici elevati, sp. 20cm

Repubblica e Cantone Ticino

Dipartimento delle finanze e dell'economia - Sezione della logistica - Via del Carmagnola 7 6500 Bellinzona - t +41 (0)91 814 77 11 f +41 (0)91 814 77 19 - e-mail : dfe-sl@ti.ch web : www.ti.ch/DFE

P02	Oggetto	E4008 - Pretorio Bellinzona	VARIANTE	Oggetto N° E4008	File N°	Piano N°	Formato A3
	Nome Piano	SINOTTICO - CCC211.6 Opere in muratura - P02	P7_A	Mappale	Data		Scala
PIANO D'APPALTO	Piano N°	E4008_A1_CH_P02_00_200_310_41_0		RFD 975	15.04.2022		1:200
	CDL BEARTH & DEPLAZES ARCHITEKTEN AG - DURISCH + NOLLI ARCHITETTI SAGL • VIA SAN GOTTARDO 77 • 6900 MASSAGNO • T 091 960 18 30						

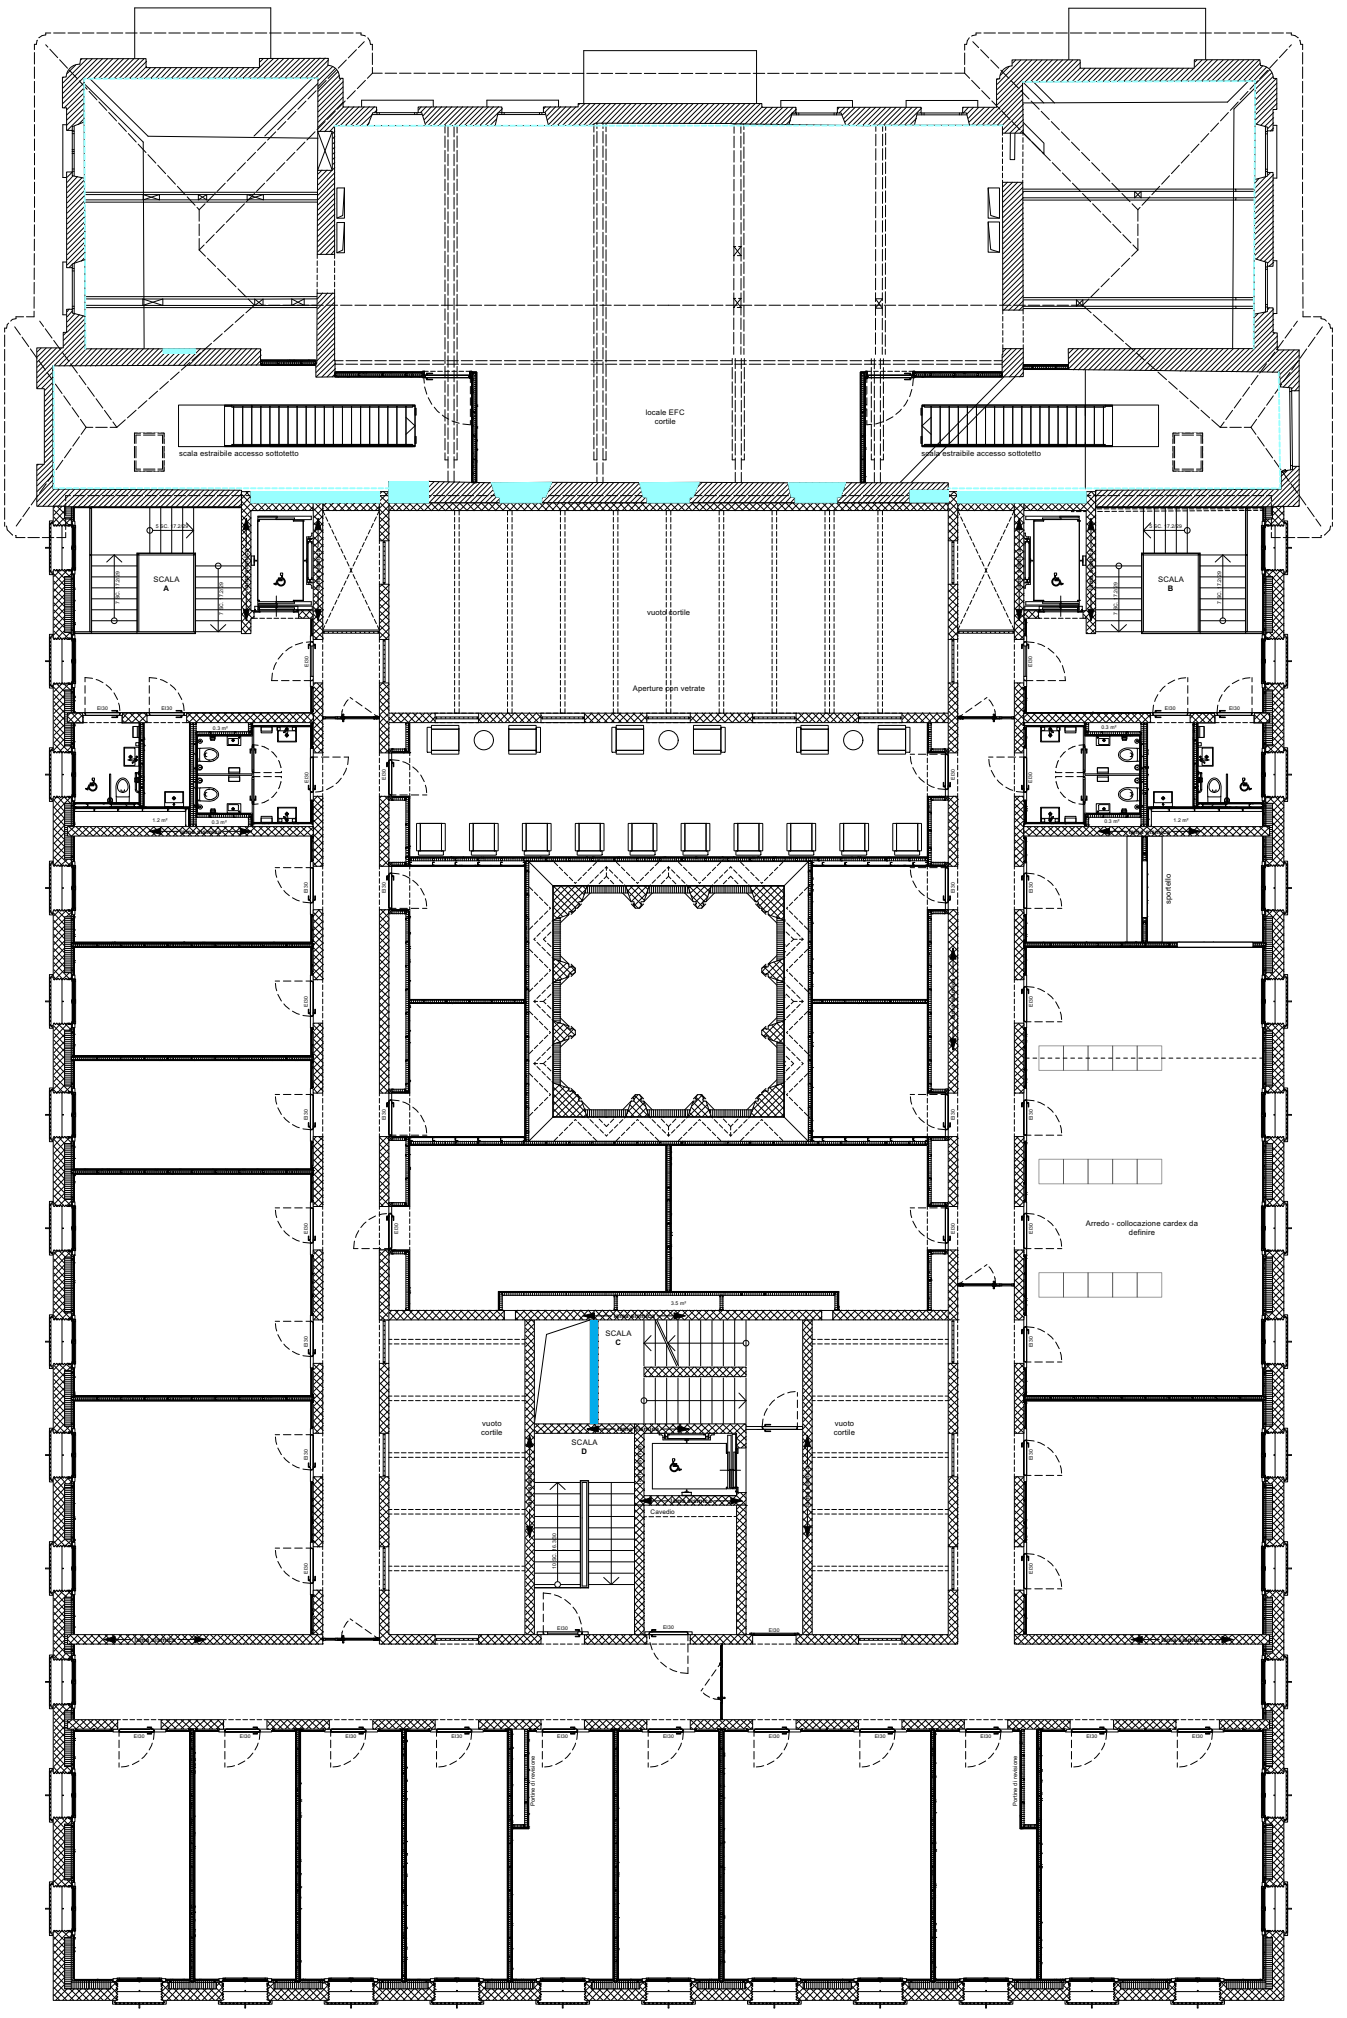

Legenda

- parete interna in muratura non portante in laterizio sp. 20cm
- tamponamenti / adattamenti in muratura (in parte calmo) - edificio esistente
- parete interna in muratura non portante, requisiti acustici elevati, sp. 17.5cm
- parete interna in muratura non portante, requisiti acustici elevati, sp. 20cm

Repubblica e Cantone Ticino
Dipartimento delle finanze e dell'economia - Sezione della logistica - Via del Carmagnola 7 6500 Bellinzona - t +41 (0)91 814 77 11 f +41 (0)91 814 77 19 - e-mail : dfe-sl@ti.ch web : www.ti.ch/DFE

P03	Oggetto	E4008 - Pretorio Bellinzona	VARIANTE	Oggetto N° E4008	File N°	Piano N°	Formato A3
	Nome Piano	SINOTTICO - CCC211.6 Opere in muratura - P03	P7_A	Mappale	Data		Scala
PIANO D'APPALTO	Piano N°	E4008_A1_CH_P03_00_200_310_41_0		RFD 975	15.04.2022		1:200
	CDL BEARTH & DEPLAZES ARCHITEKTEN AG - DURISCH + NOLLI ARCHITETTI SAGL • VIA SAN GOTTARDO 77 • 6900 MASSAGNO • T 091 960 18 30						

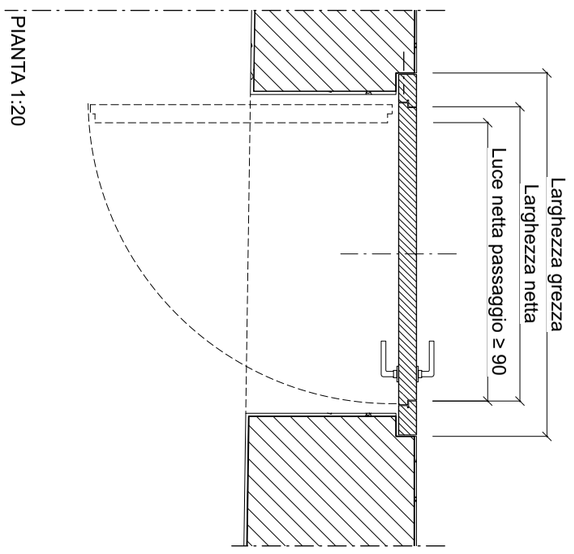

PIANTA 1:20

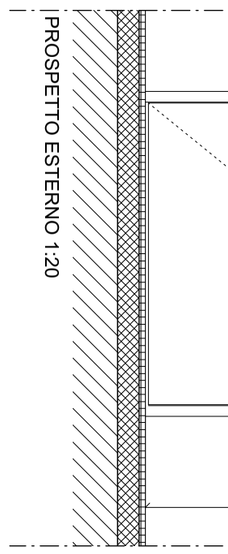

PROSPETTO ESTERNO 1:20

SEZIONE 1:20

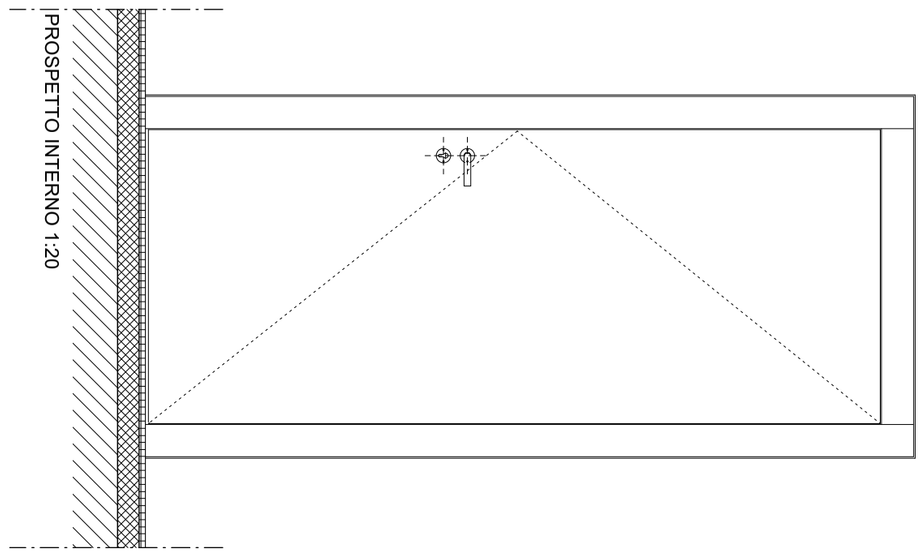

PROSPETTO INTERNO 1:20

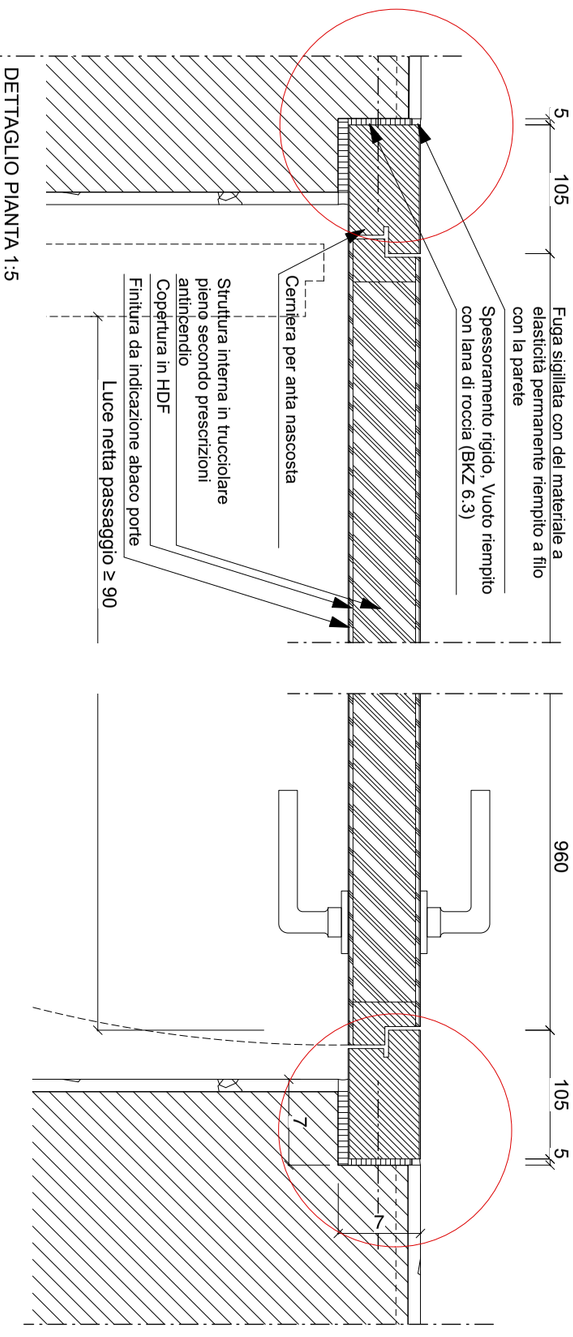

DETTAGLIO PIANTA 1:5

CARATTERISTICHE
PROTEZIONE ANTINCENDIO: EI30, Intumex perimetrale su telaio e anta
ANTA: da definire
ACUSTICA: nessuna prescrizione
FINITURA: DA DEFINIRE

FERRAMENTA
CERNIERE: nascoste
SERRATURA: Glutz 1102 KABA
MANIGLIA: Mega 33.601, rosetta 34.140, bocchetta 34.142 ottone spazzolato laccato
CHIUDIPORTA: predisposizione per chiudiporta meccanico nascosto

LARGHEZZE: la larghezza in luce della porta deve essere in ogni caso ≥ 100 cm.
FINITURE: la scelta dei prodotti, materiali e colori avviene in base a campionatura e alle indicazioni dell'architetto.

PEZZI: 20

Repubblica e Cantone Ticino
Dipartimento delle finanze e dell'economia - Sezione della logistica - Via del Carmagnola 7 6500 Bellinzona - t +41 (0)91 814 77 11 f +41 (0)91 814 77 19 - e-mail : dfe-sl@ti.ch web : www.ti.ch/DFE

PROGETTO DEFINITIVO BOZZA	Oggetto	PRETORIO - BELLINZONA	6	Oggetto N° 111P-E4008	File N°	Piano N° 700.6	Formato A3
	Nome Piano	SCHEDA - PORTA INTERNA LEGNO - TIPO 6		Mappale RFD 975	Data 15.04.22	Scala 1:20/1:5
	Nome File					
	CDL BEARTH & DEPLAZES ARCHITEKTEN AG - DURISCH + NOLLI ARCHITETTI SAGL • VIA SAN GOTTARDO 77 • 6900 MASSAGNO • T 091 960 18 30					