

2243

Pretorio - Bellinzona



Ingegneria per l'involucro
e la tecnica dell'edificio

DIMENSIONI

A4

SCALA

1:50

LIVELLO

TUTTI


N°PIANO

F003-002

TITOLO

DETTAGLIO COPERCHI SCATOLE A PAVIMENTO

Rev.	Data	Descrizione modifica	Disegnato	Riesaminato	Verificato	Validato
00	28.04.22	COPERCHI SCATOLE A PAVIMENTO UFFICI SENZA USCITA CAVI	MM			

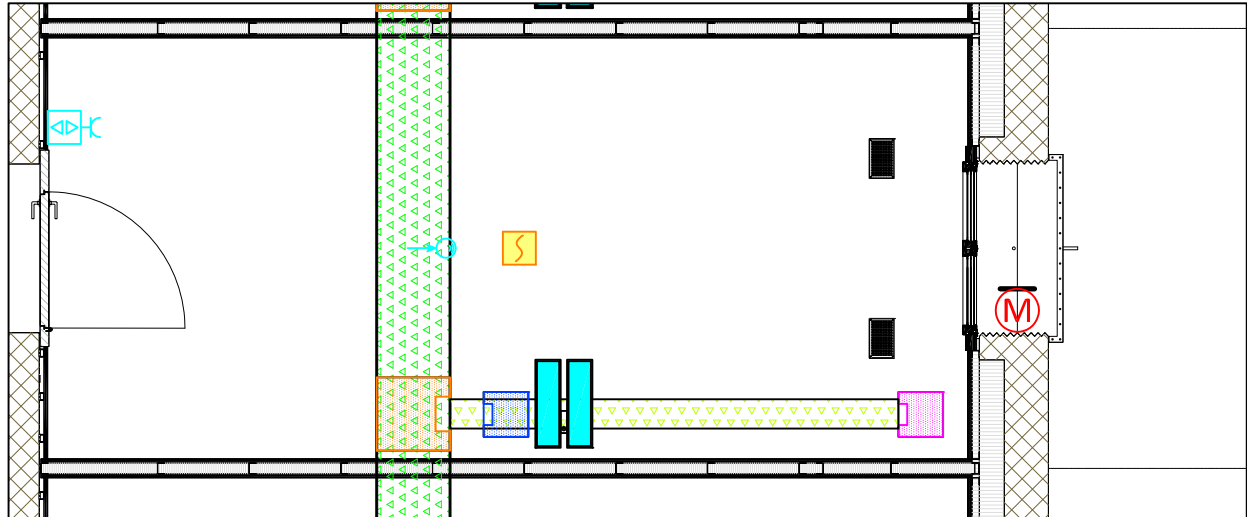

Coperchio pozzetto uffici senza uscita cavi

