



Pianta 1:100

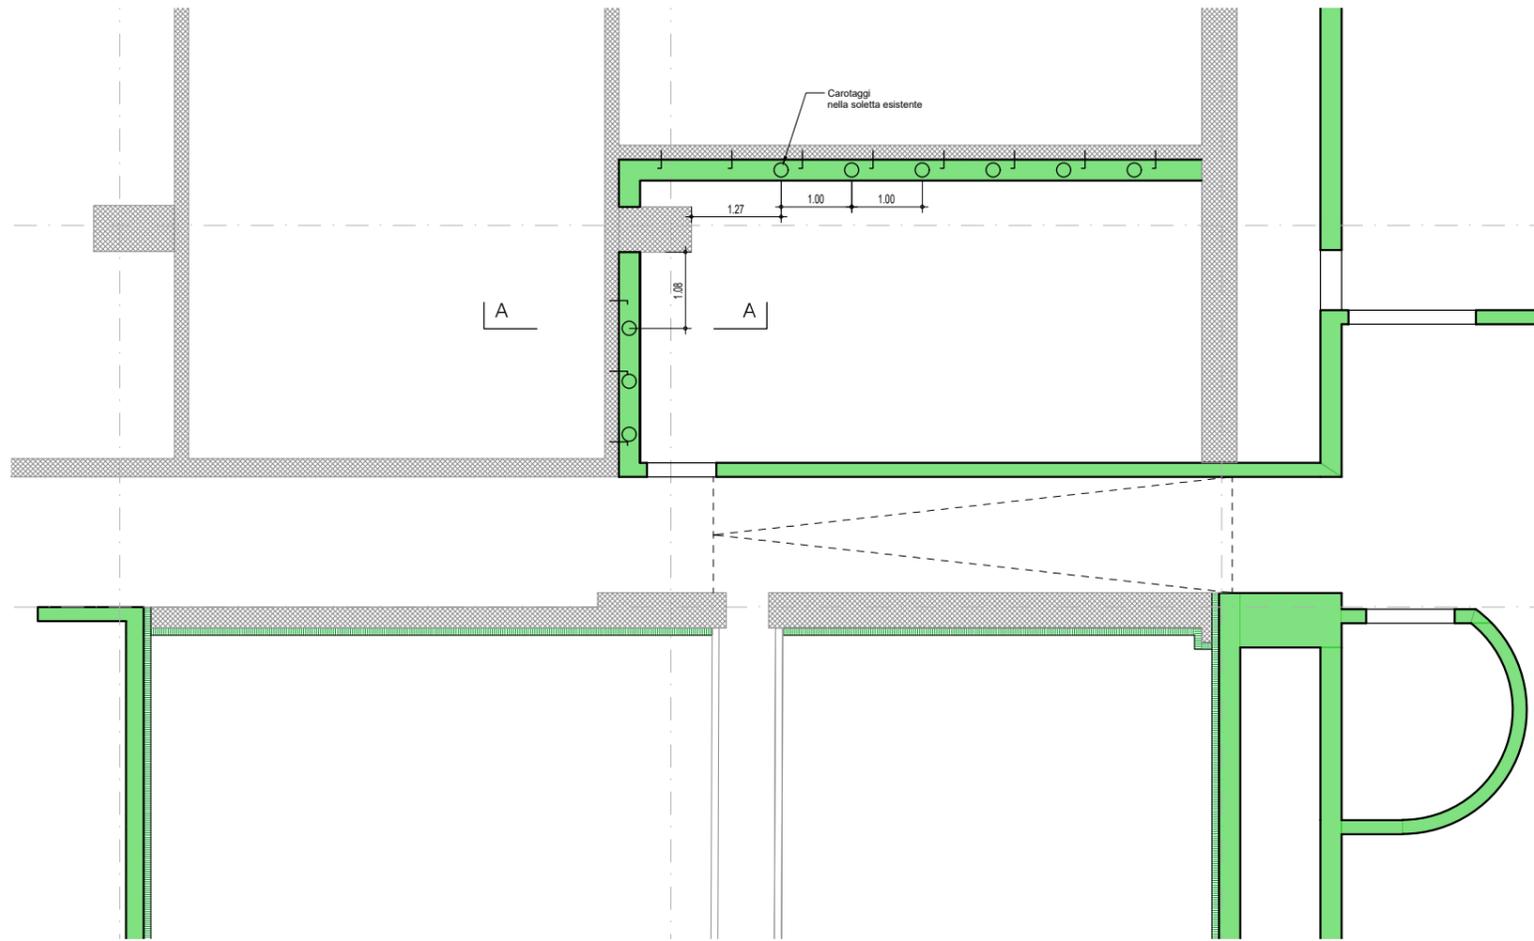

Sezione A-A 1:20

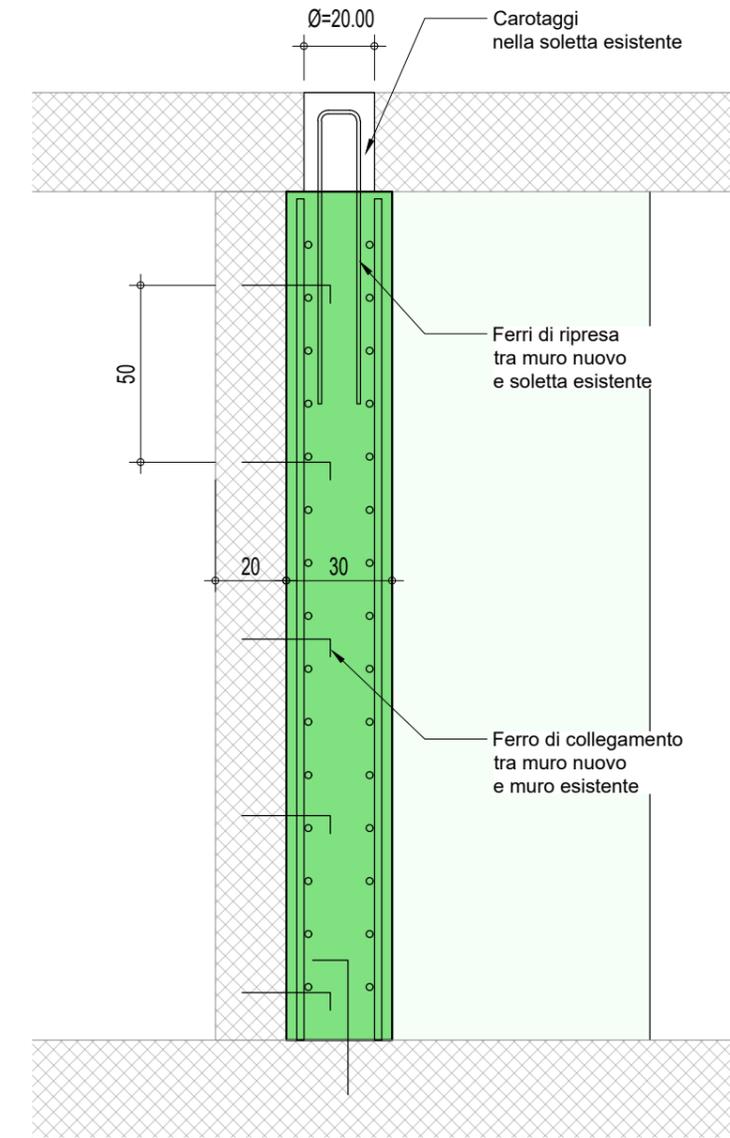


Legenda


- Struttura esistente portante
- Nuove pareti portanti, calcestruzzo C30/37

Oggetto						E4113 - 176 LICEO CANTONALE BELLINZONA		Oggetto n°	File n°	Piano n°			
Nome Piano						Schizzo Rifugio - Collegamento muro/soletta esistente			E4113	062	062		
Nome File						Formato	Settore	Scala	Data				
Disegnato						COS	Data	27.04.2022					
Approvato						ME	Data	27.04.2022	A3	00	1:20/:100	27.04.2022	0

Dettaglio collegamento soletta nuova e esistente

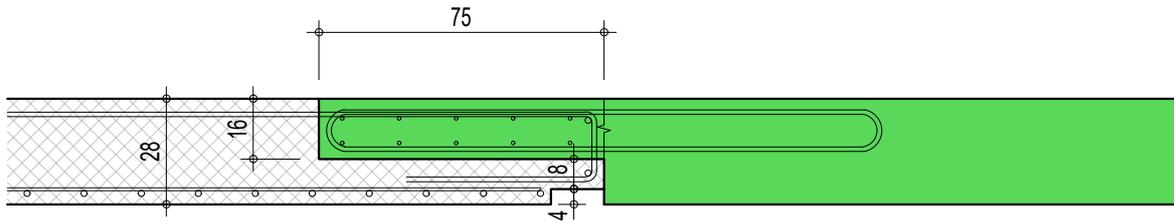

Dettaglio collegamento soletta esistente e esistente

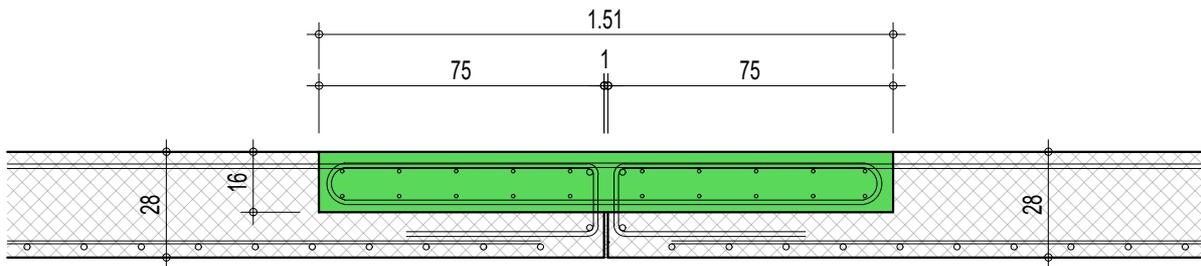

Legenda



Struttura esistente



Struttura nuova, Calcestruzzo C30/37

Dipartimento delle finanze e dell'economia
Sezione della logistica
Via del Carmagnola 7
6500 Bellinzona
t +41 (0)91 814 77 11
f +41 (0)91 814 77 19
e-mail : dfe-sl@ti.ch
web : www.ti.ch/DFE/DR/SL

Repubblica
e Cantone
Ticino

SCHNETZER PUSKAS
INGENIEURE



Aeschenvorstadt 48
CH-4010 Basel

T +41 (0)61 367 77 77
info@schnetzerpuskas.com
www.schnetzerpuskas.com

Oggetto	E4113 - 176 LICEO CANTONALE BELLINZONA			Oggetto n° E4113	File n° 063	Piano n° 063
Nome Piano	Schizzo - Collegamento solette			Mappale 4828 RFD	Variante 0	
Nome File	E4113_GC_CH_MIX_00_020_063_41_0	Formato	Settore	Scala	Data	Modifica
Disegnato	COS	Data	27.04.2022		27.04.2022	0
Approvato	ME	Data	27.04.2022	A4		

Dettaglio "A" 1 : 20

Sezione 1 : 100 Collegamento pilastri nuovi e vecchi

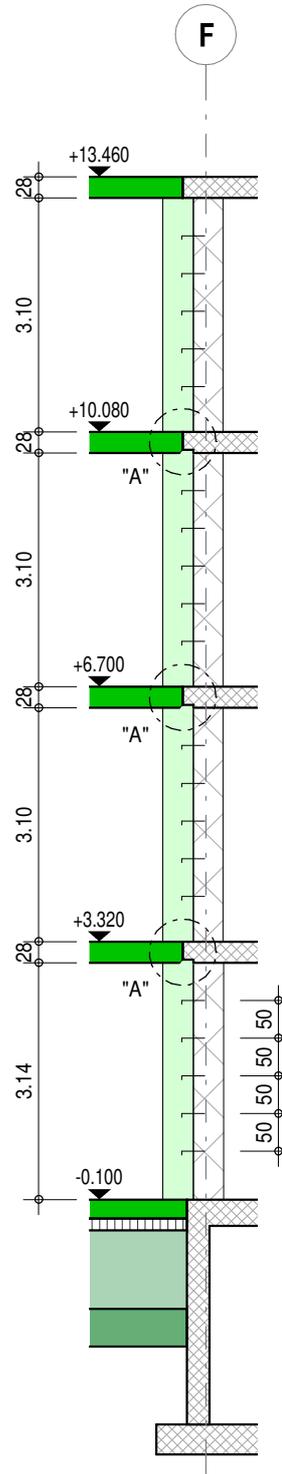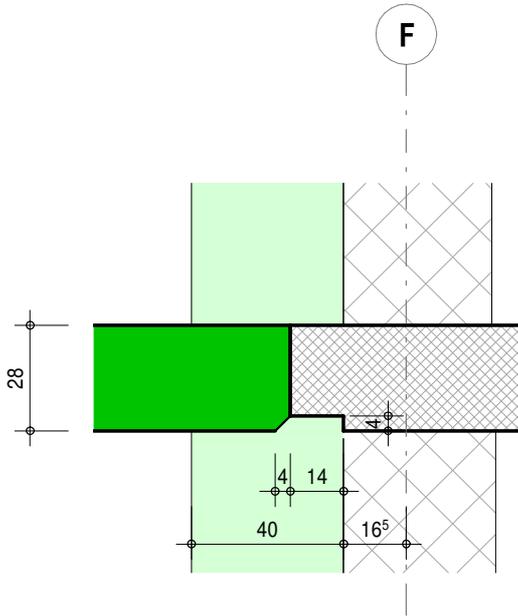

Legenda

- Soletta C30/37 (Modulo elastico minimo $E = 35.000 \text{ N/mm}^2$)
- Pilastri gettati in opera C30/37
- Struttura esistente

Dipartimento delle finanze e dell'economia
Sezione della logistica
Via del Carmagnola 7
6500 Bellinzona
t +41 (0)91 814 77 11
f +41 (0)91 814 77 19
e-mail : dfe-sl@ti.ch
web : www.ti.ch/DFE/DR/SL

Repubblica
e Cantone
Ticino


SCHNETZER PUSKAS
INGENIEURE

Aeschenvorstadt 48
CH-4010 Basel

T +41 (0)61 367 77 77
info@schnetzerpuskas.com
www.schnetzerpuskas.com


Oggetto	E4113 - 176 LICEO CANTONALE BELLINZONA				Oggetto n°	E4113	File n°	064	Piano n°	064	
Nome Piano	Schizzo Collegamento Pilastri nuovi e vecchi				Mappale	4828 RFD		Variante			-
Nome File	E4113_GC_CH_MIX_00_100_064_41_0	Formato		Settore		Scala		Data	Modifica		
Disegnato	Shraiber	Data	27.04.2022					27.04.2022			
Approvato	COS	Data	27.04.2022	A4	00	1:20/:100			0		

Pianta 1:75

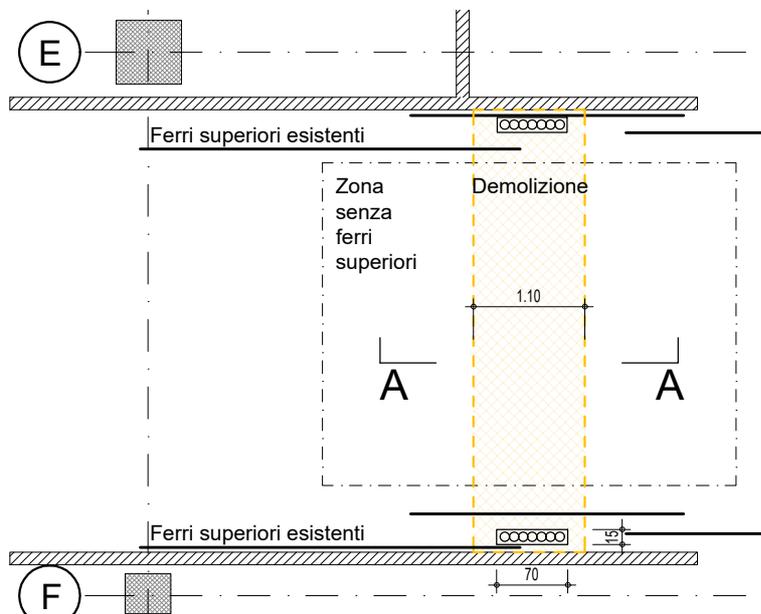


Sezione A-A 1:20


Sez. A-A 1°P - 2°P

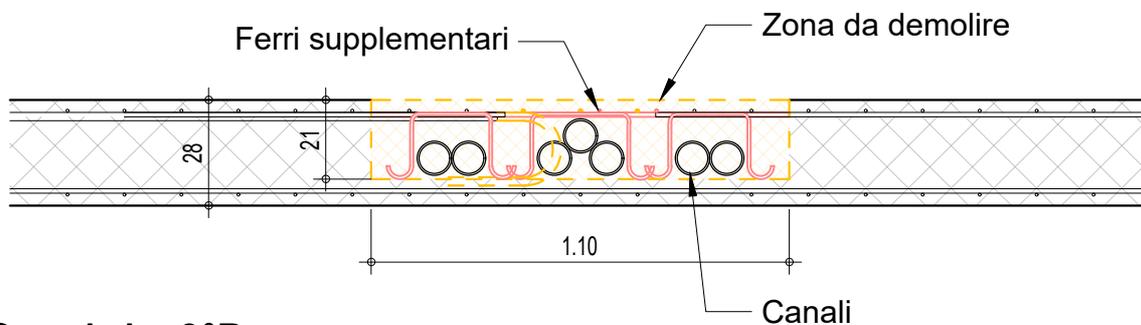

Sez. A-A - 3°P

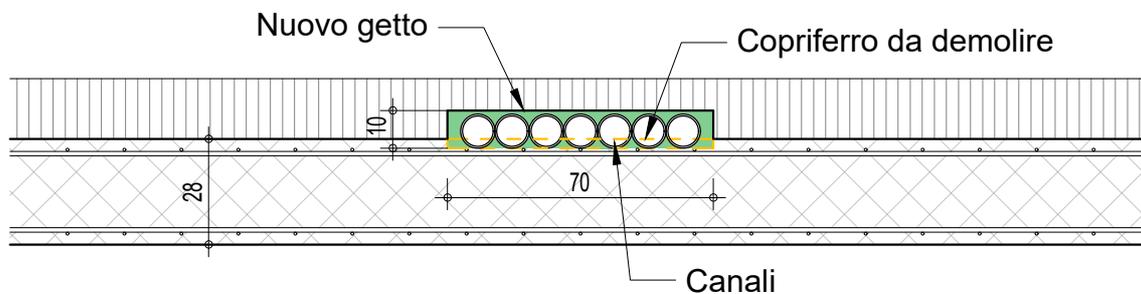

Legenda

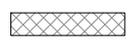-  Struttura esistente portante
-  Elemento nuovo gettato, calcestruzzo C30/37
-  Zona da demolire

Dipartimento delle finanze e dell'economia
Sezione della logistica
Via del Carmagnola 7
6500 Bellinzona
t +41 (0)91 814 77 11
f +41 (0)91 814 77 19
e-mail : dfe-sl@ti.ch
web : www.ti.ch/DFE/DR/SL


Repubblica
e Cantone
Ticino

SCHNETZER PUSKAS
INGENIEURE


Aeschenvorstadt 48
CH-4010 Basel
T +41 (0)61 367 77 77
info@schnetzerpuskas.com
www.schnetzerpuskas.com

Oggetto	E4113 - 176 LICEO CANTONALE BELLINZONA				Oggetto n°	E4113	File n°	065	Piano n°	065
Nome Piano	Schizzo - Canalizzazioni elettrico				Mappale	4828 RFD		Variante		0
Nome File	E4113_GC_CH_MIX_00_SCD_065_41_0	Formato	Settore	Scala	Data			Modifica		
Disegnato	COS	Data	27.04.2022							
Approvato	ME	Data	27.04.2022	A4	00	1:20/:75	27.04.2022			0

1°P - 2°P

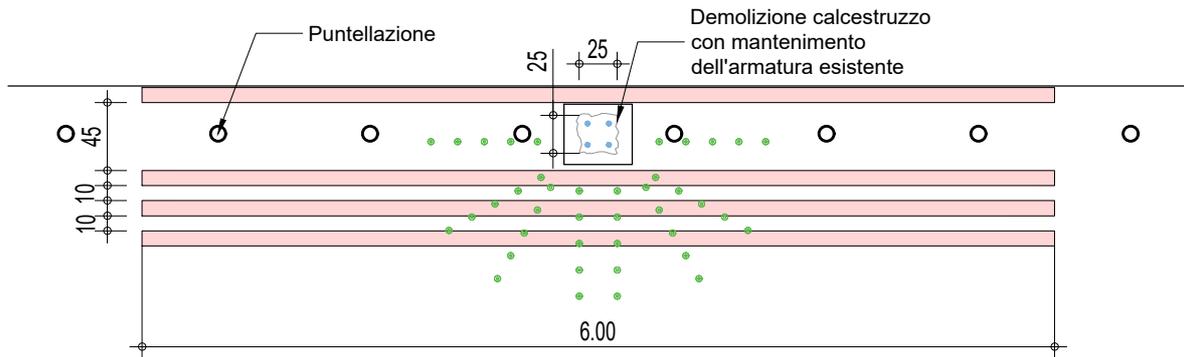

3°P

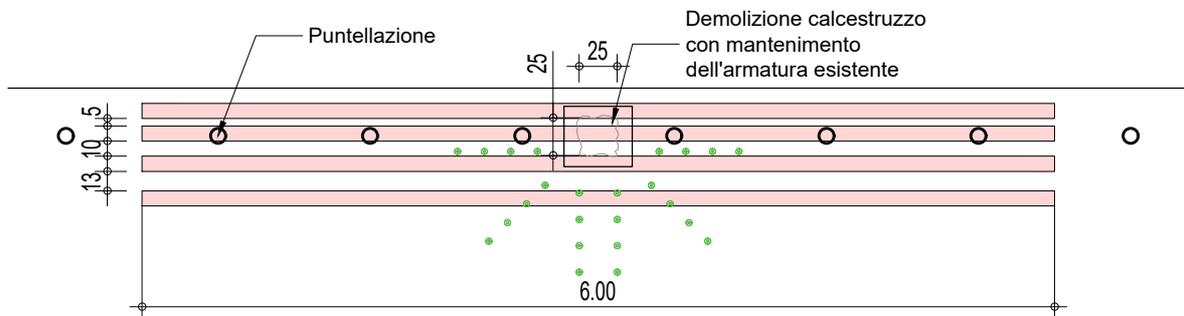

Legenda

- Lamine in fibra di carbonio
- Armatura punzonamento (esempio Ancosan)

Dipartimento delle finanze e dell'economia
Sezione della logistica
Via del Carmagnola 7
6500 Bellinzona
t +41 (0)91 814 77 11
f +41 (0)91 814 77 19
e-mail : dfe-sl@ti.ch
web : www.ti.ch/DFE/DR/SL

Repubblica
e Cantone
Ticino

SCHNETZER PUSKAS
INGENIEURE

Aeschenvorstadt 48
CH-4010 Basel
T +41 (0)61 367 77 77
info@schnetzerpuskas.com
www.schnetzerpuskas.com

Oggetto				E4113 - 176 LICEO CANTONALE BELLINZONA		Oggetto n°	E4113	File n°	066	Piano n°	066		
Nome Piano				Schizzo - Rinforzo soletta asse 1		Mappale		4828 RFD		Variante		0	
Nome File				E4113_GC_CH_MIX_00_050_066_41_0		Formato	A4	Settore	00	Scala	1:50	Data	27.04.2022
Disegnato				COS		Data		27.04.2022		Modifica		0	
Approvato				ME		Data		27.04.2022					